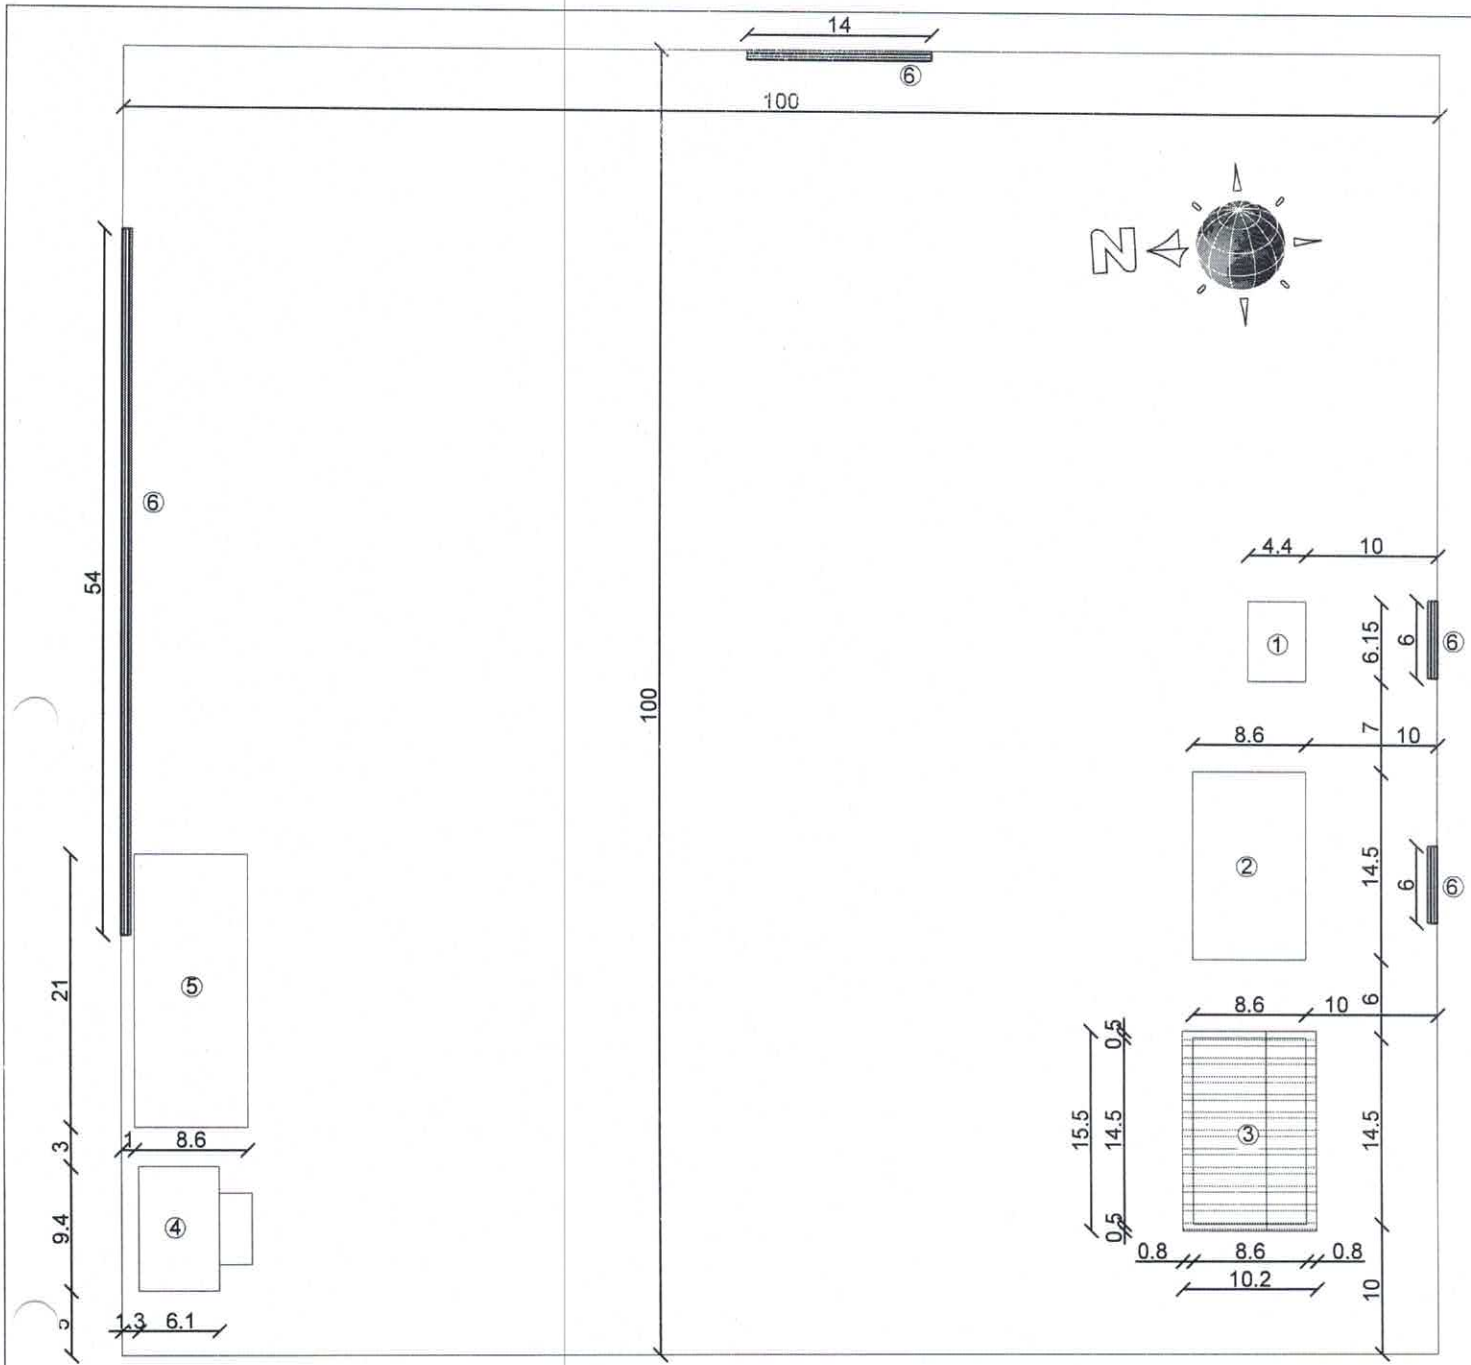

CALLE

PLANTA DE UBICACIÓN
ESC.: 1:550

Luis Alberto Fernández Portillo
Arquitecto
Reg. M.O.P.C. Nº 3.193

REFERENCIA
① SS.HH. DE MATERIAL COCIDO.
② DOS AULAS DE MATERIAL COCIDO.
③ DOS AULAS DE MATERIAL COCIDO. A REPARAR
④ AULA PREESCOLAR.
⑤ TRES AULAS DE MATERIAL COCIDO
⑥ REPARACION DE CERCADO PERIMETRAL.

MUNICIPALIDAD DE YRYBUCUA.

DEPARTAMENTO: SAN PEDRO

COLEGIO NACIONAL CRISTO REY.

OBRA: **REPARACIONES VARIAS.**