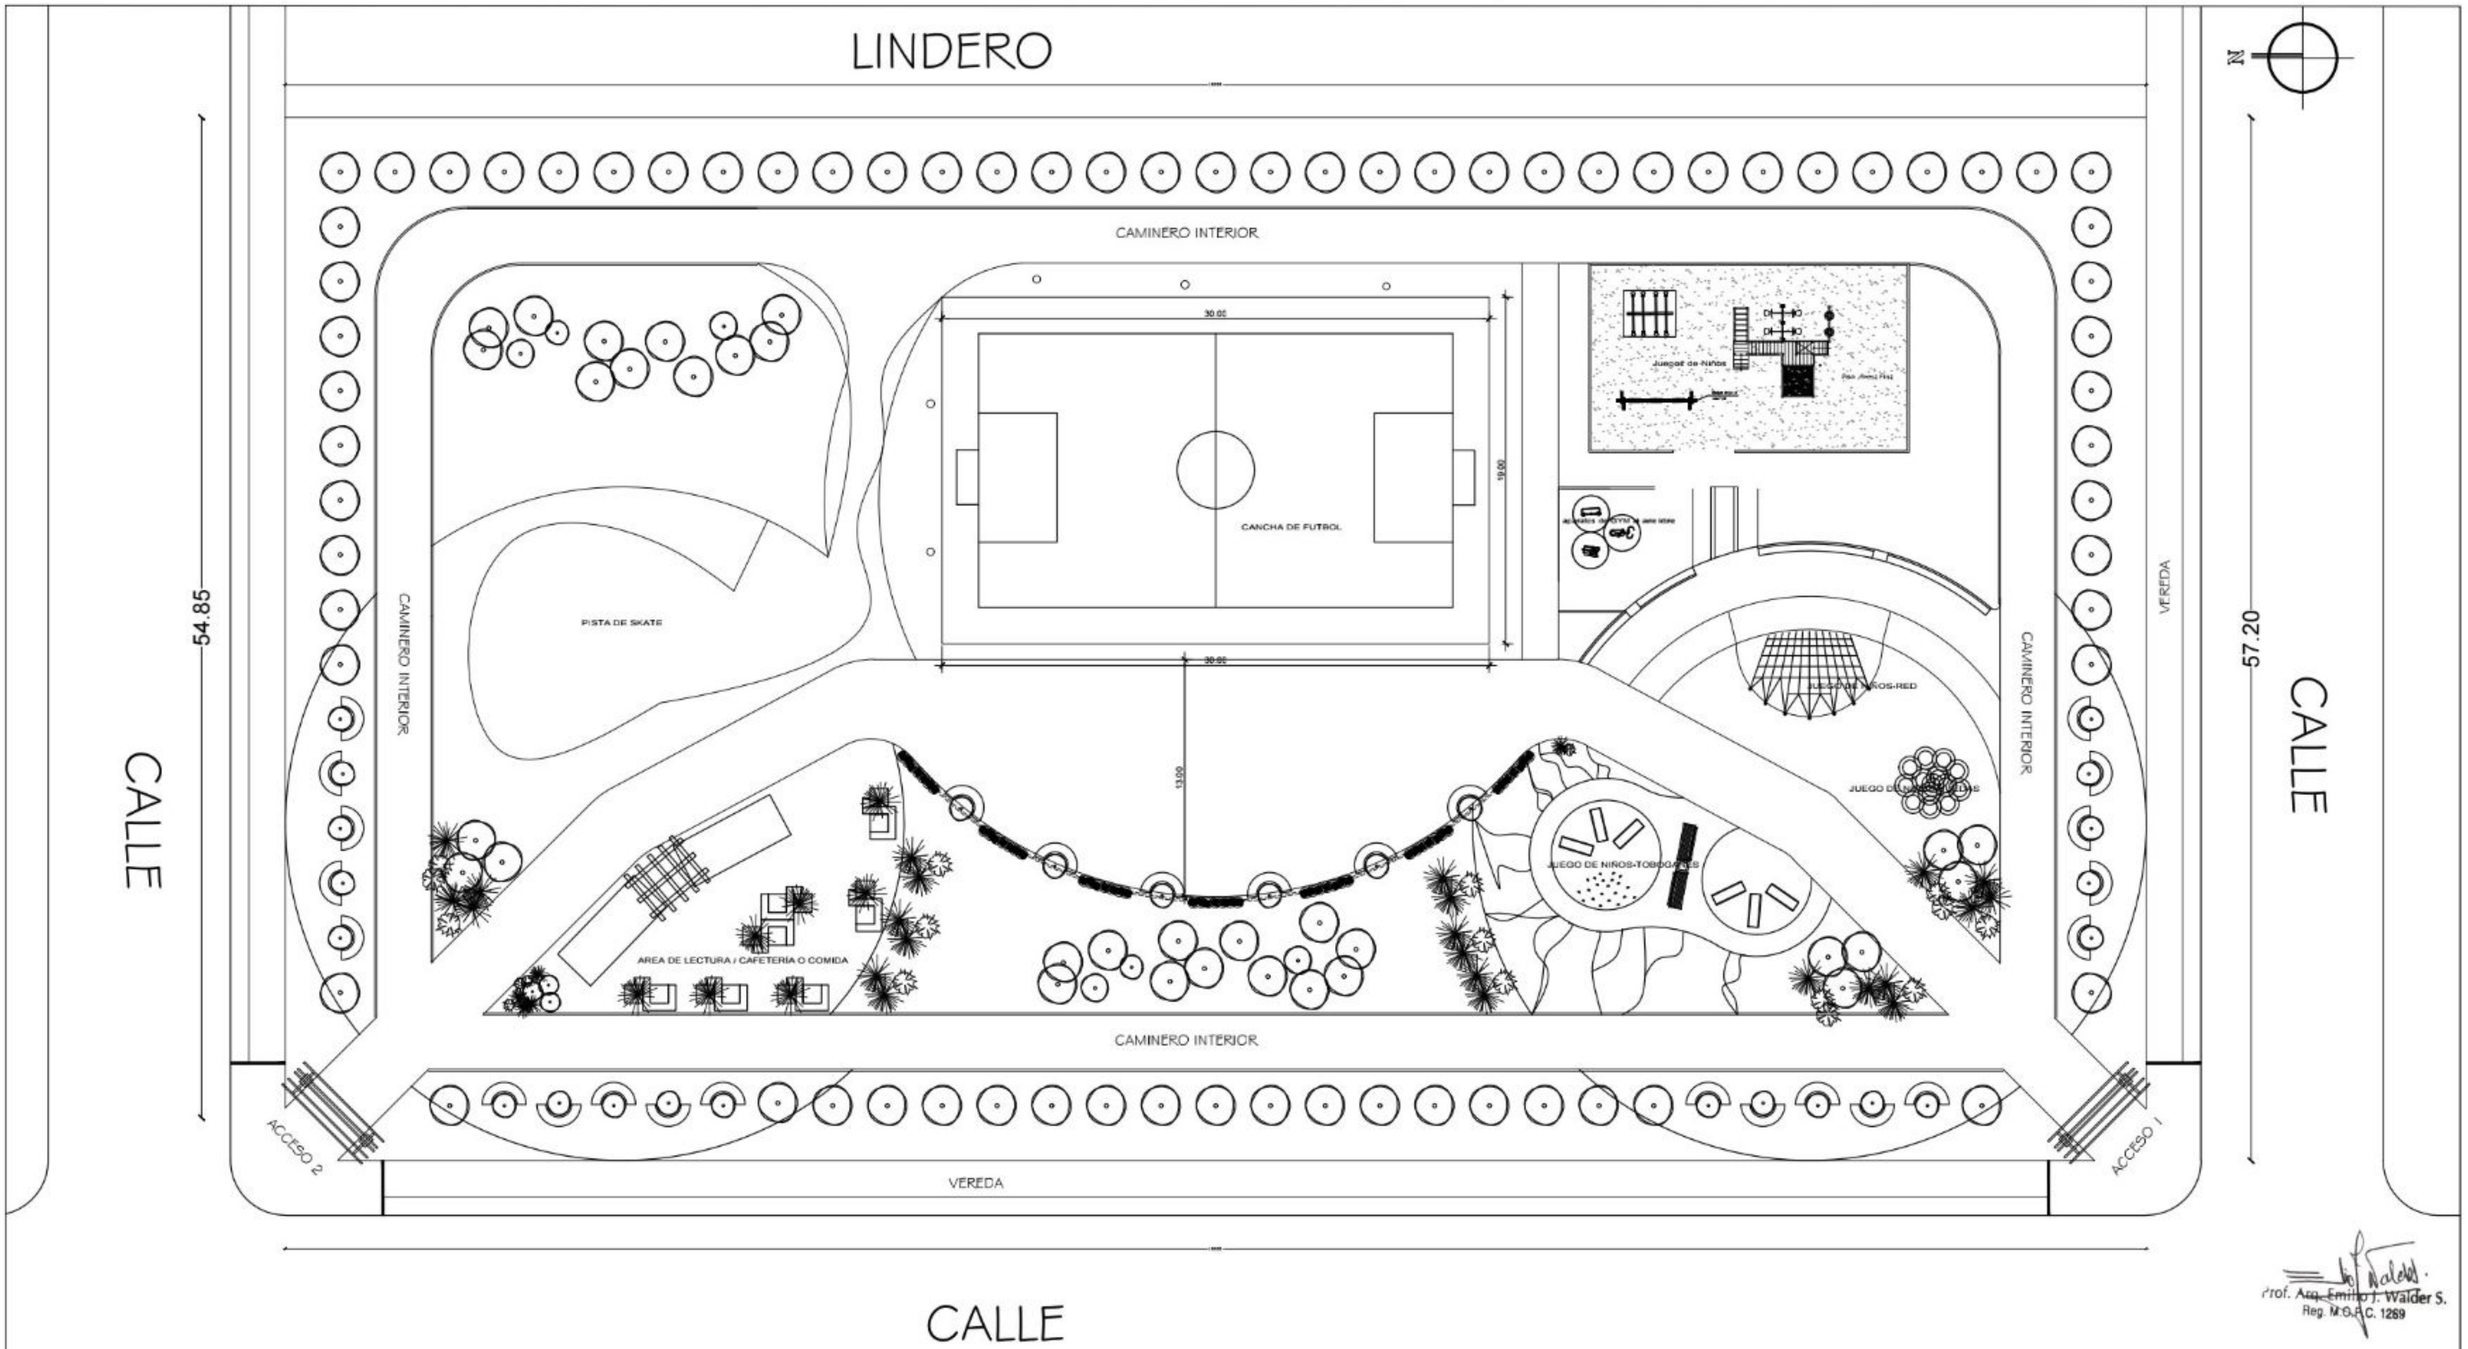

Prof. Arq. Emilio J. Walder S.
Reg. M.O.P.C. 1269

MUNICIPALIDAD DE SANTA ROSA DEL MBUTUY	LAMINA Nº
PROYECTO: PLAZA	A1
DISTRITO: STA. ROSA DEL MBUTUY DEPARTAMENTO: CAAGUAZU	
PLANTA PROYECTO FINAL A FUTURO	

Escaneado con CamScanner

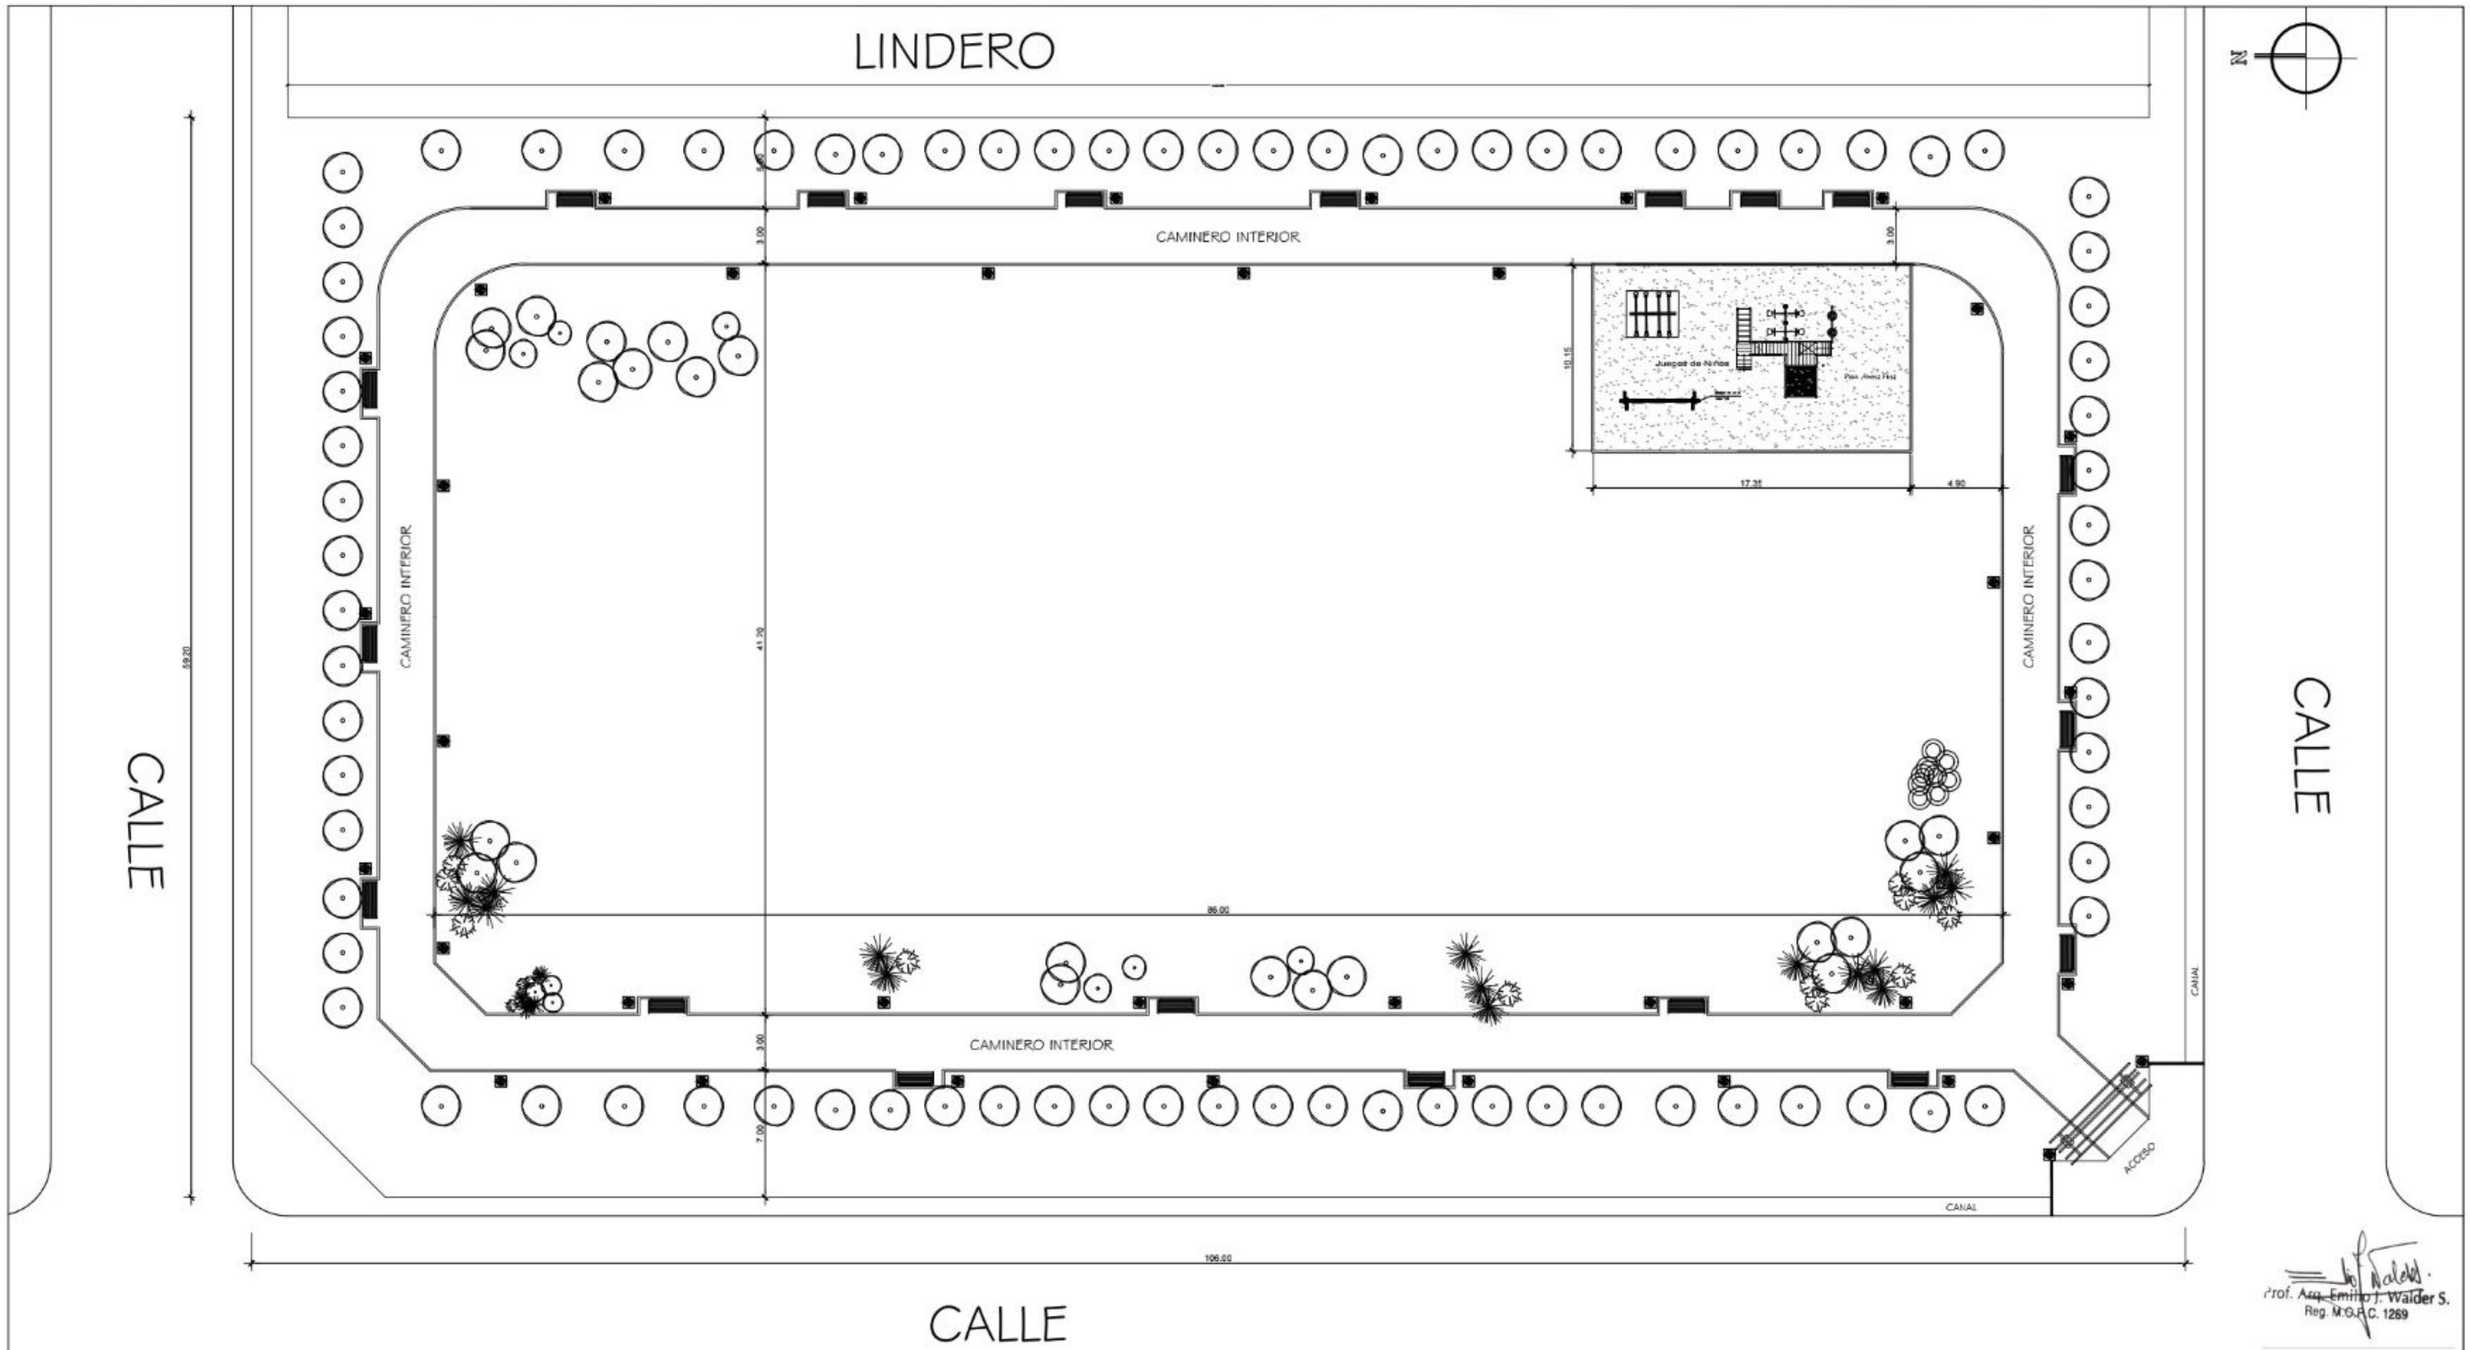

Prof. Arq. Emilio J. Walder S.
Reg. M.O.P.C. 1269

MUNICIPALIDAD DE SANTA ROSA DEL MBUTUY	LAMINA Nº
PROYECTO: PLAZA	A2
DISTRITO: STA ROSA DEPARTAMENTO: CAAGUAZU	
PLANTA PRIMERA ETAPA - A EJECUTAR	

Escaneado con CamScanner

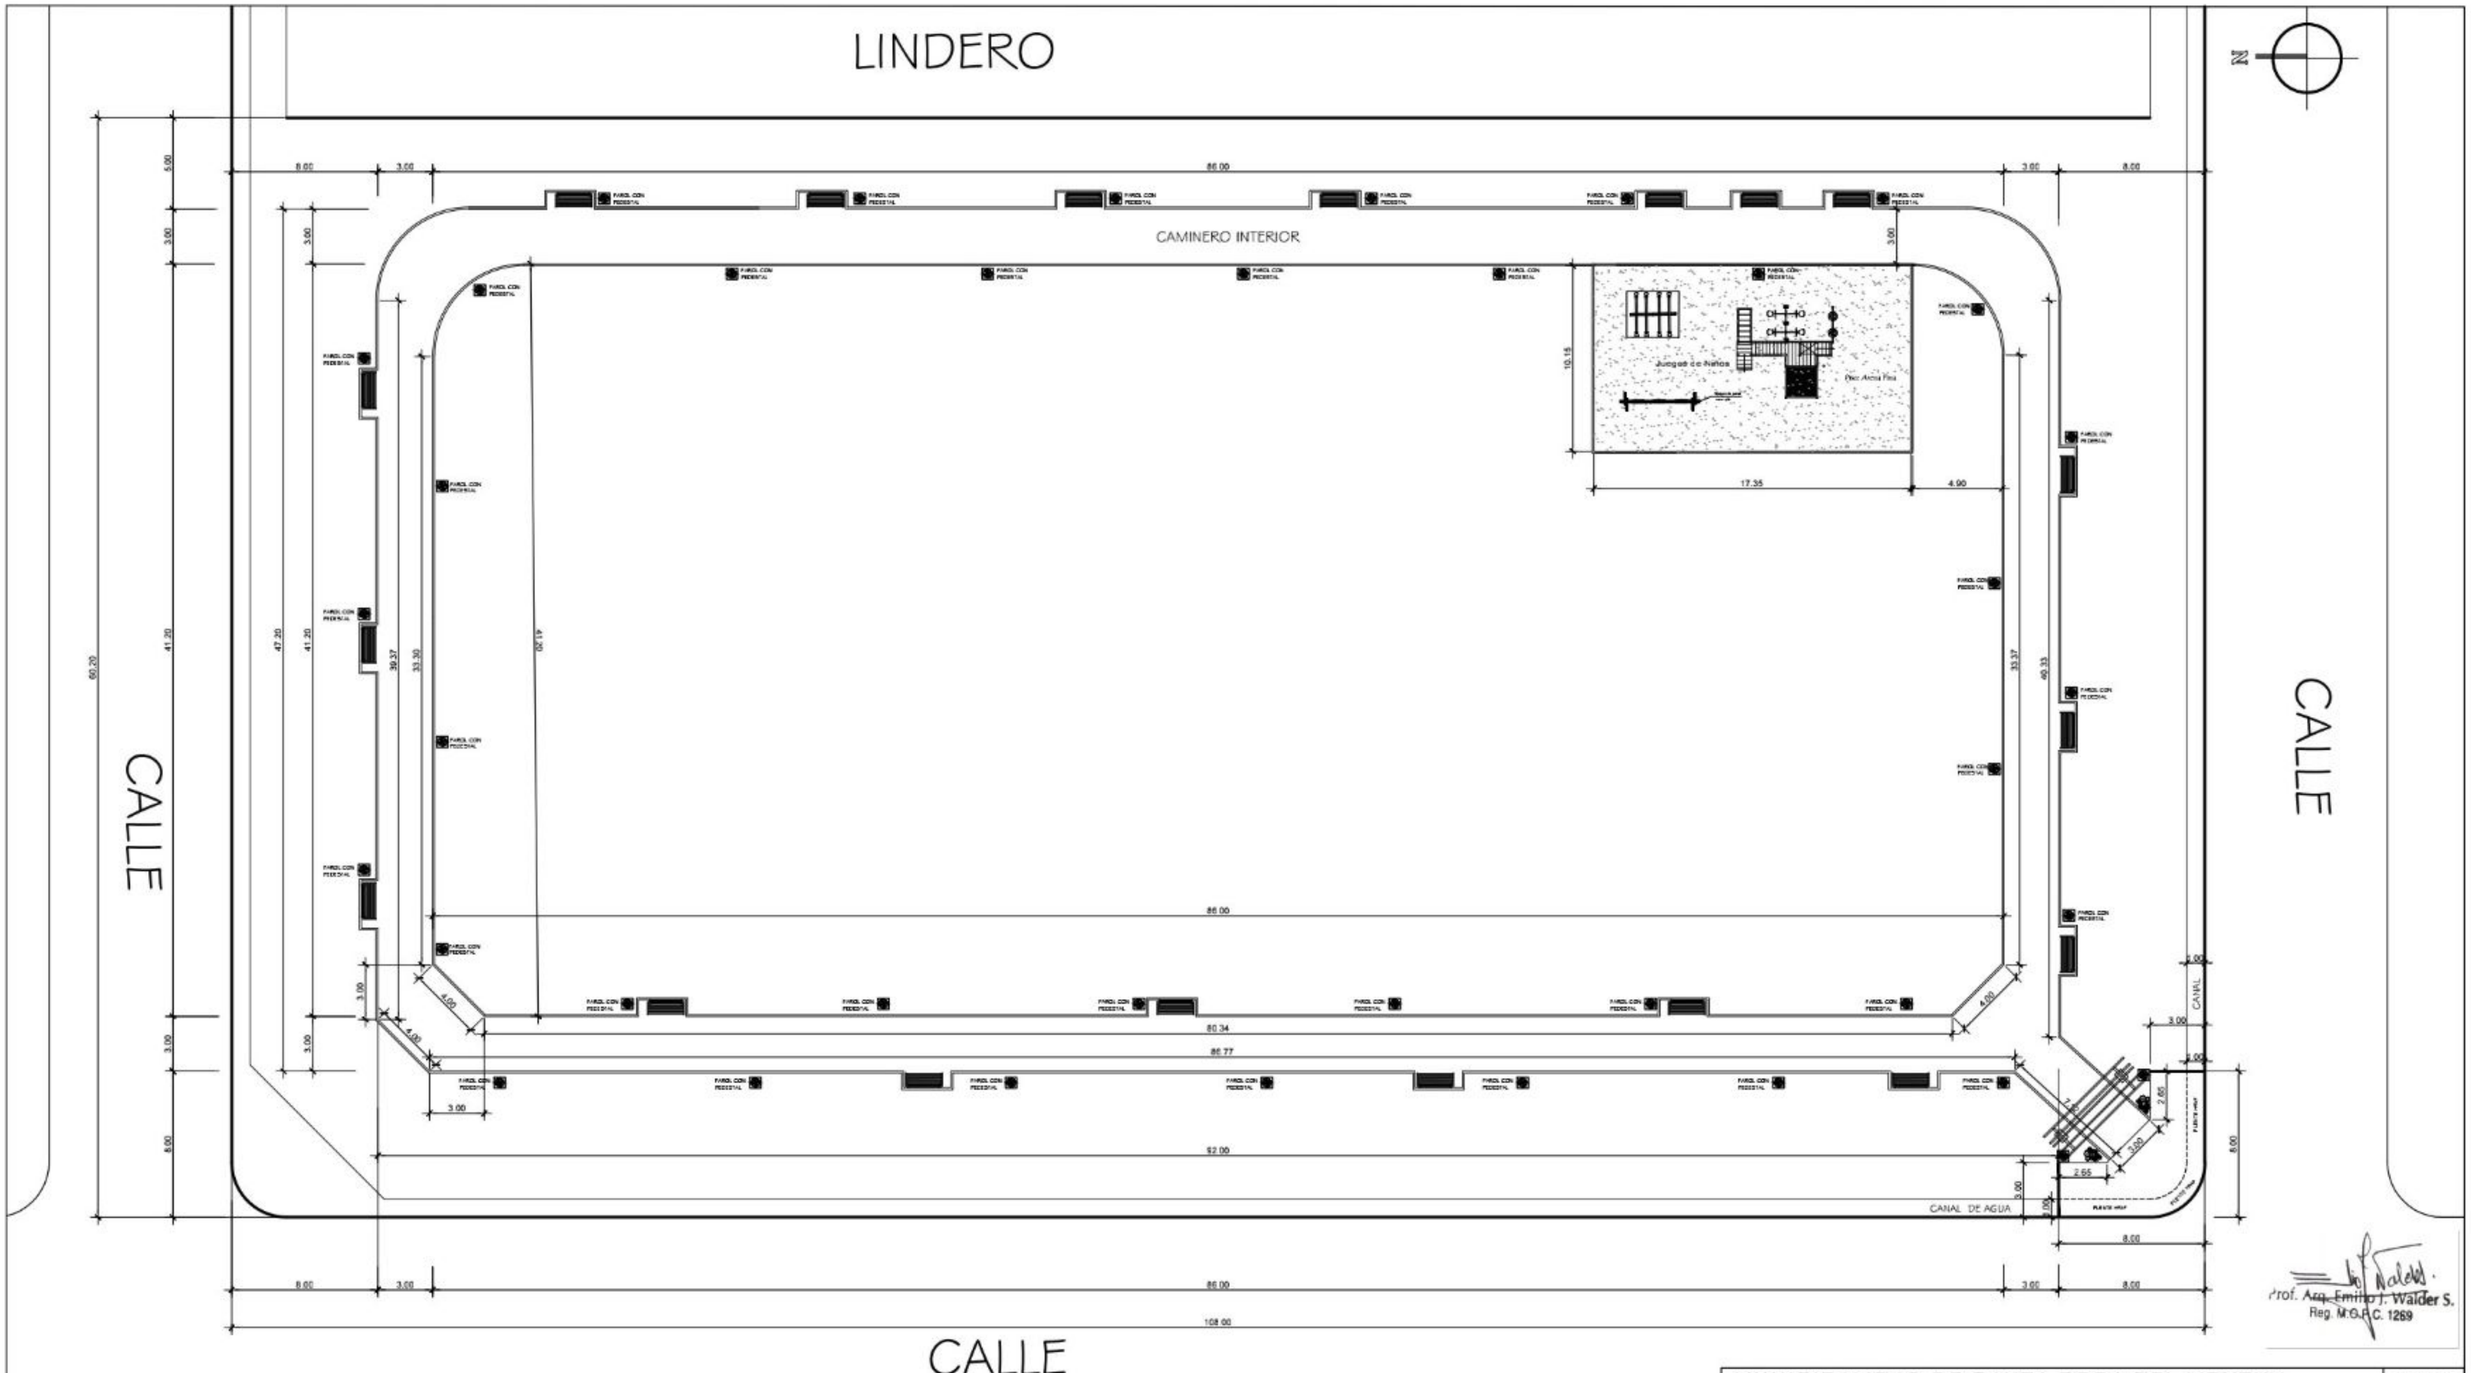

Prof. Arq. Emilio J. Walder S.
Reg. M.O.P.C. 1269

MUNICIPALIDAD DE SANTA ROSA DEL MBUTUY	LAMINA Nº
PROYECTO: PLAZA	A3
DISTRITO: STA ROSA DEPARTAMENTO: CAAGUAZU	
PLANTA GENERAL ACOTADA	

Escaneado con CamScanner

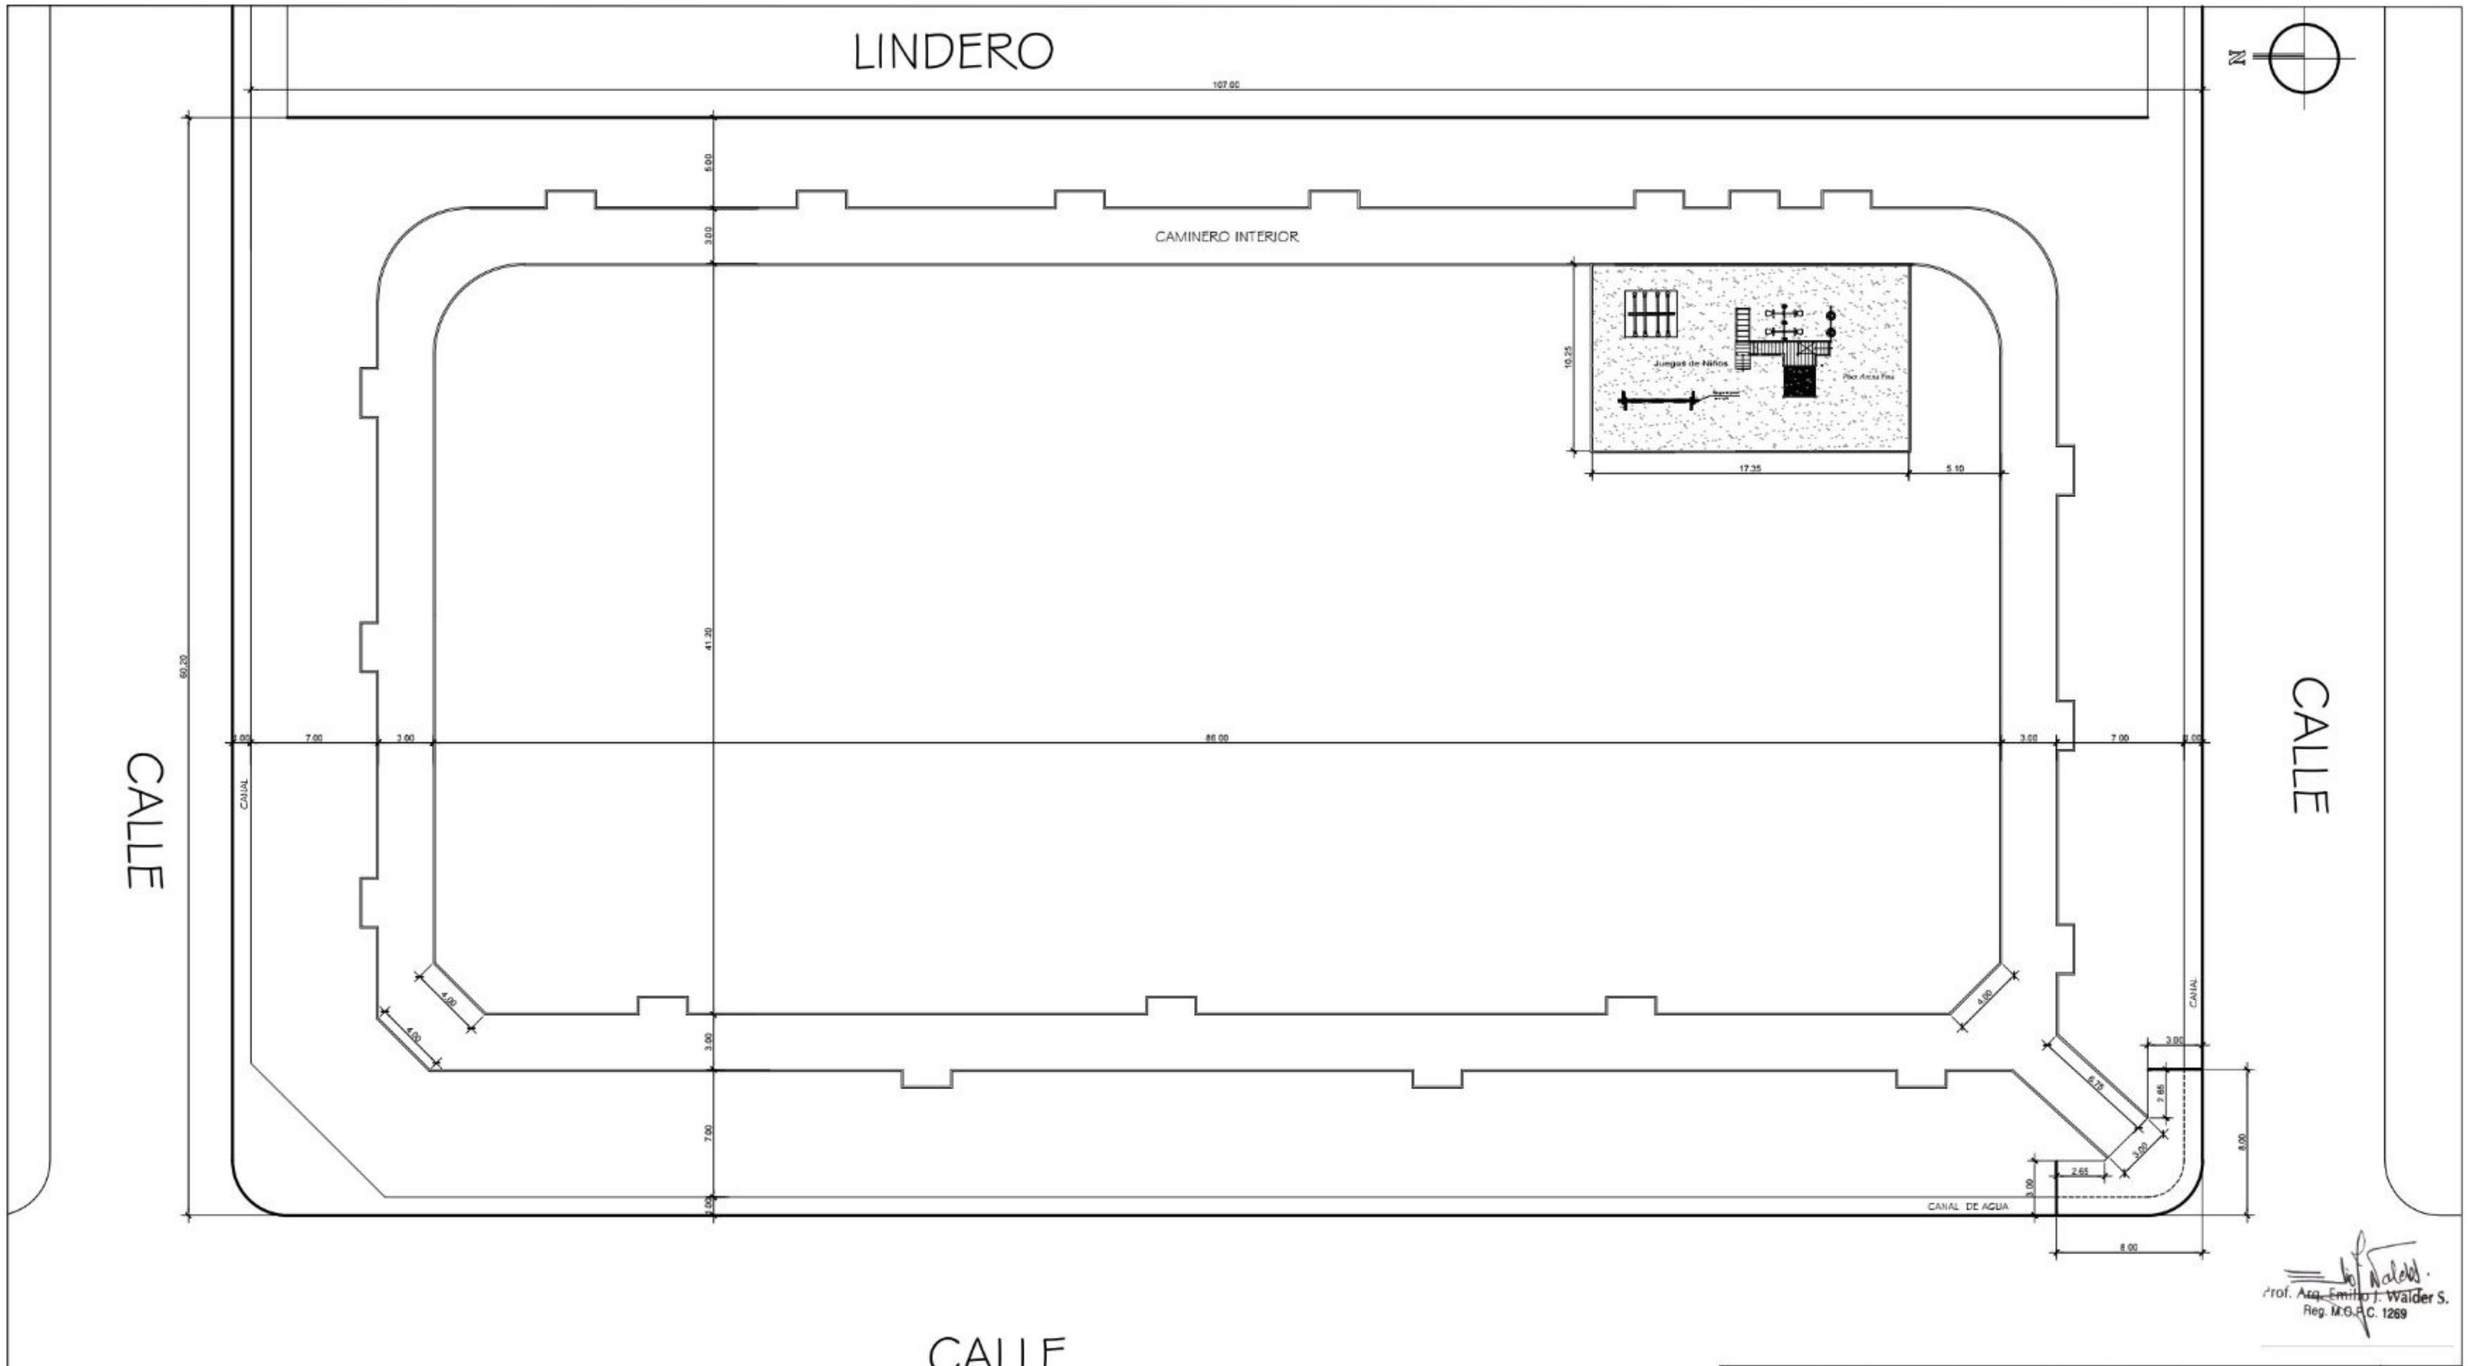

Prof. Arq. Emilio J. Walder S.
Reg. M.O.P.C. 1269

MUNICIPALIDAD DE SANTA ROSA DEL MBUTUY	LAMINA Nº
PROYECTO: PLAZA	A4
DISTRITO: STA ROSA DEPARTAMENTO: CAAGUAZU	
PLANTA REPLANTEO CAMINERO-A EJECUTAR	

Escaneado con CamScanner

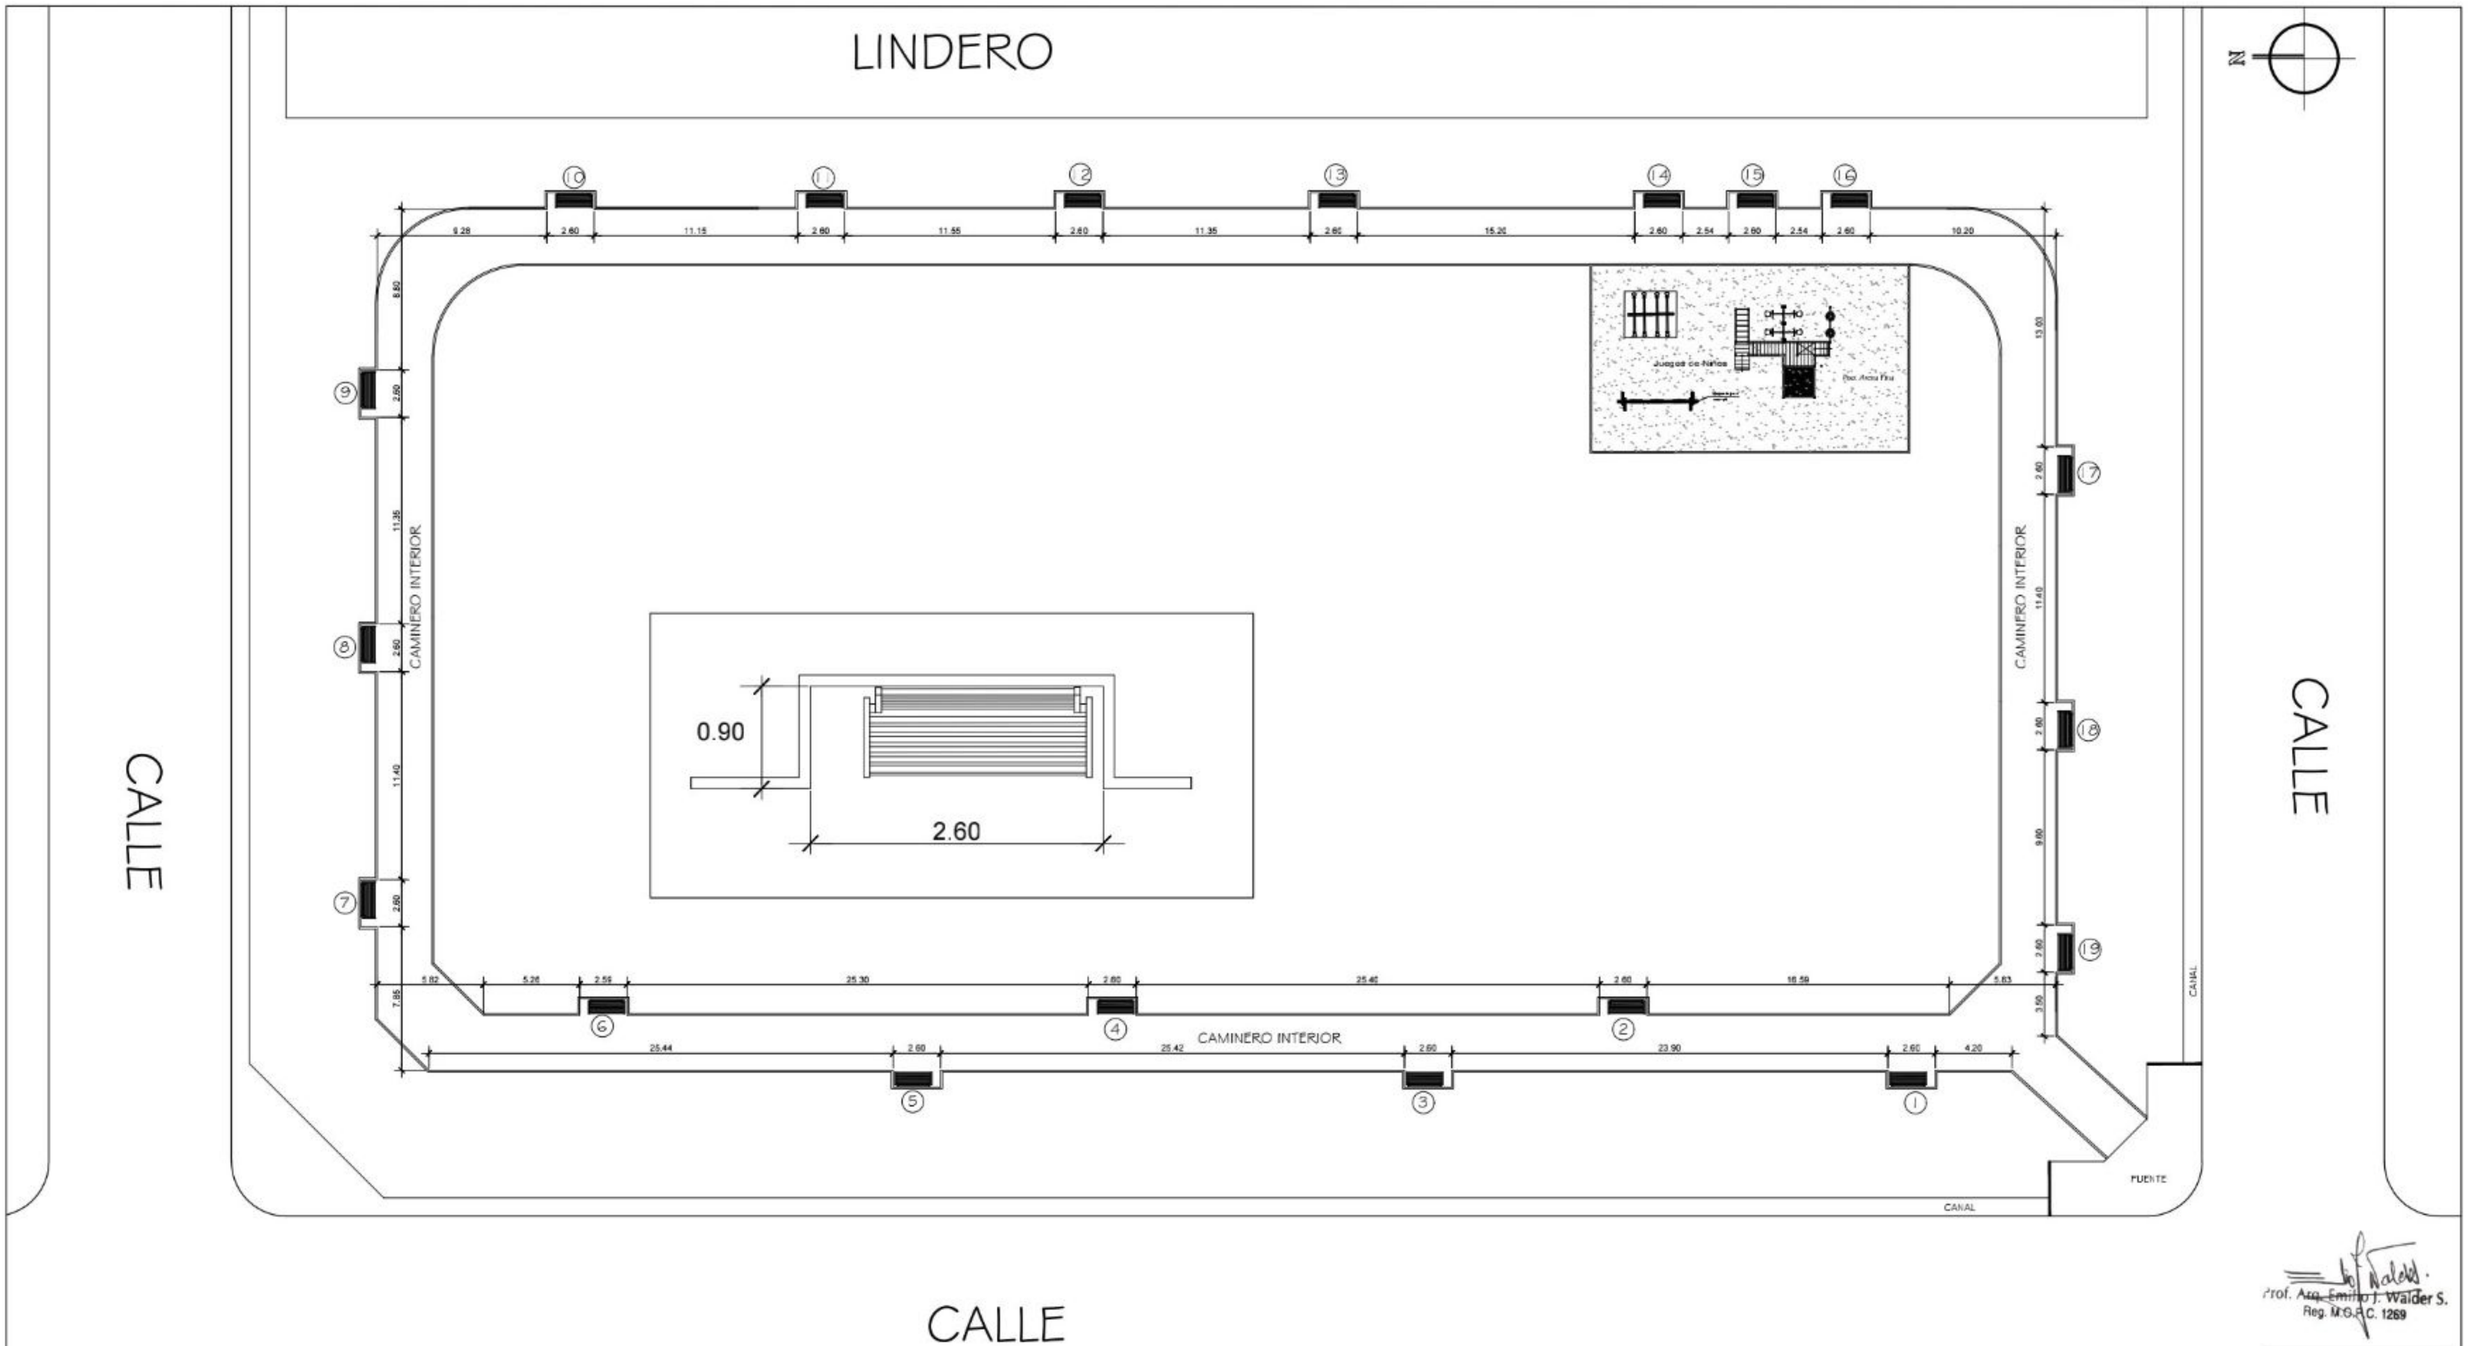

Prof. Arq. Emilio J. Walder S.
Reg. M.O.P.C. 1269

MUNICIPALIDAD DE SANTA ROSA DEL MBUTUY	LAMINA Nº
PROYECTO: PLAZA	A5
DISTRITO: STA ROSA DEPARTAMENTO: CAAGUAZU	
PLANTA GENERAL	

Escaneado con CamScanner

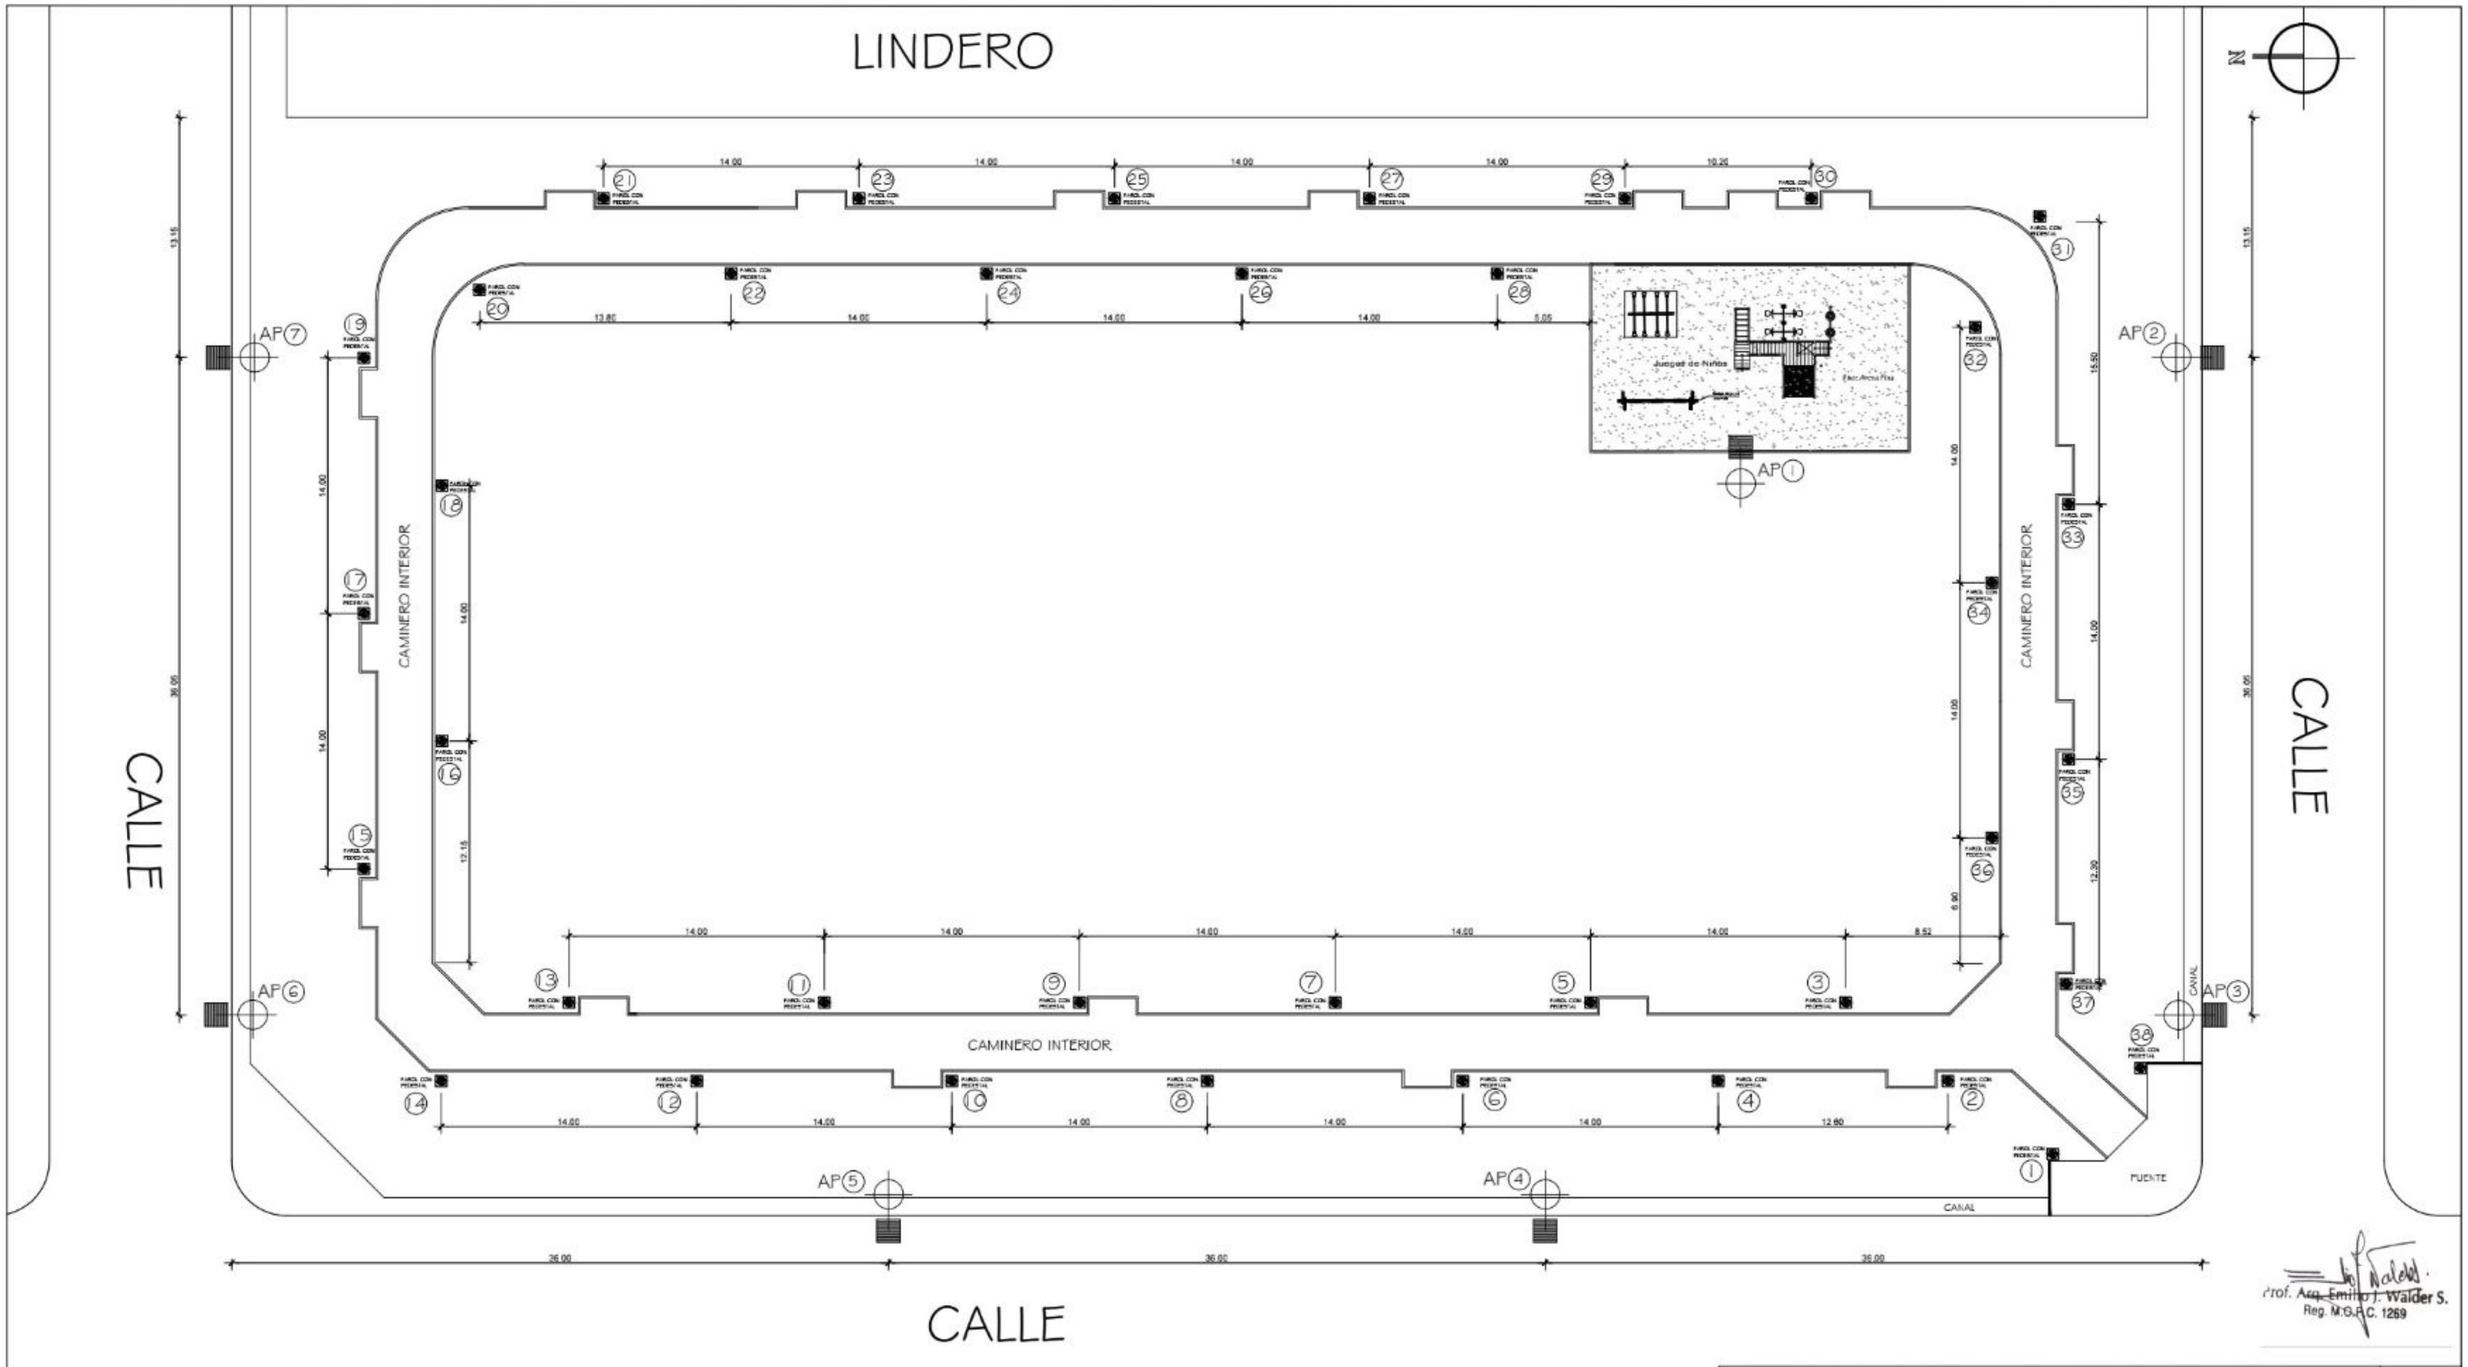

Prof. Arq. Emilio J. Walder S.
Reg. M.O.P.C. 1269

MUNICIPALIDAD DE SANTA ROSA DEL MBUTUY	LAMINA Nº
PROYECTO: PLAZA	A6
DISTRITO: STA ROSA DEPARTAMENTO: CAAGUAZU	
PLANTA UBICACION DE FAROLES	

Escaneado con CamScanner

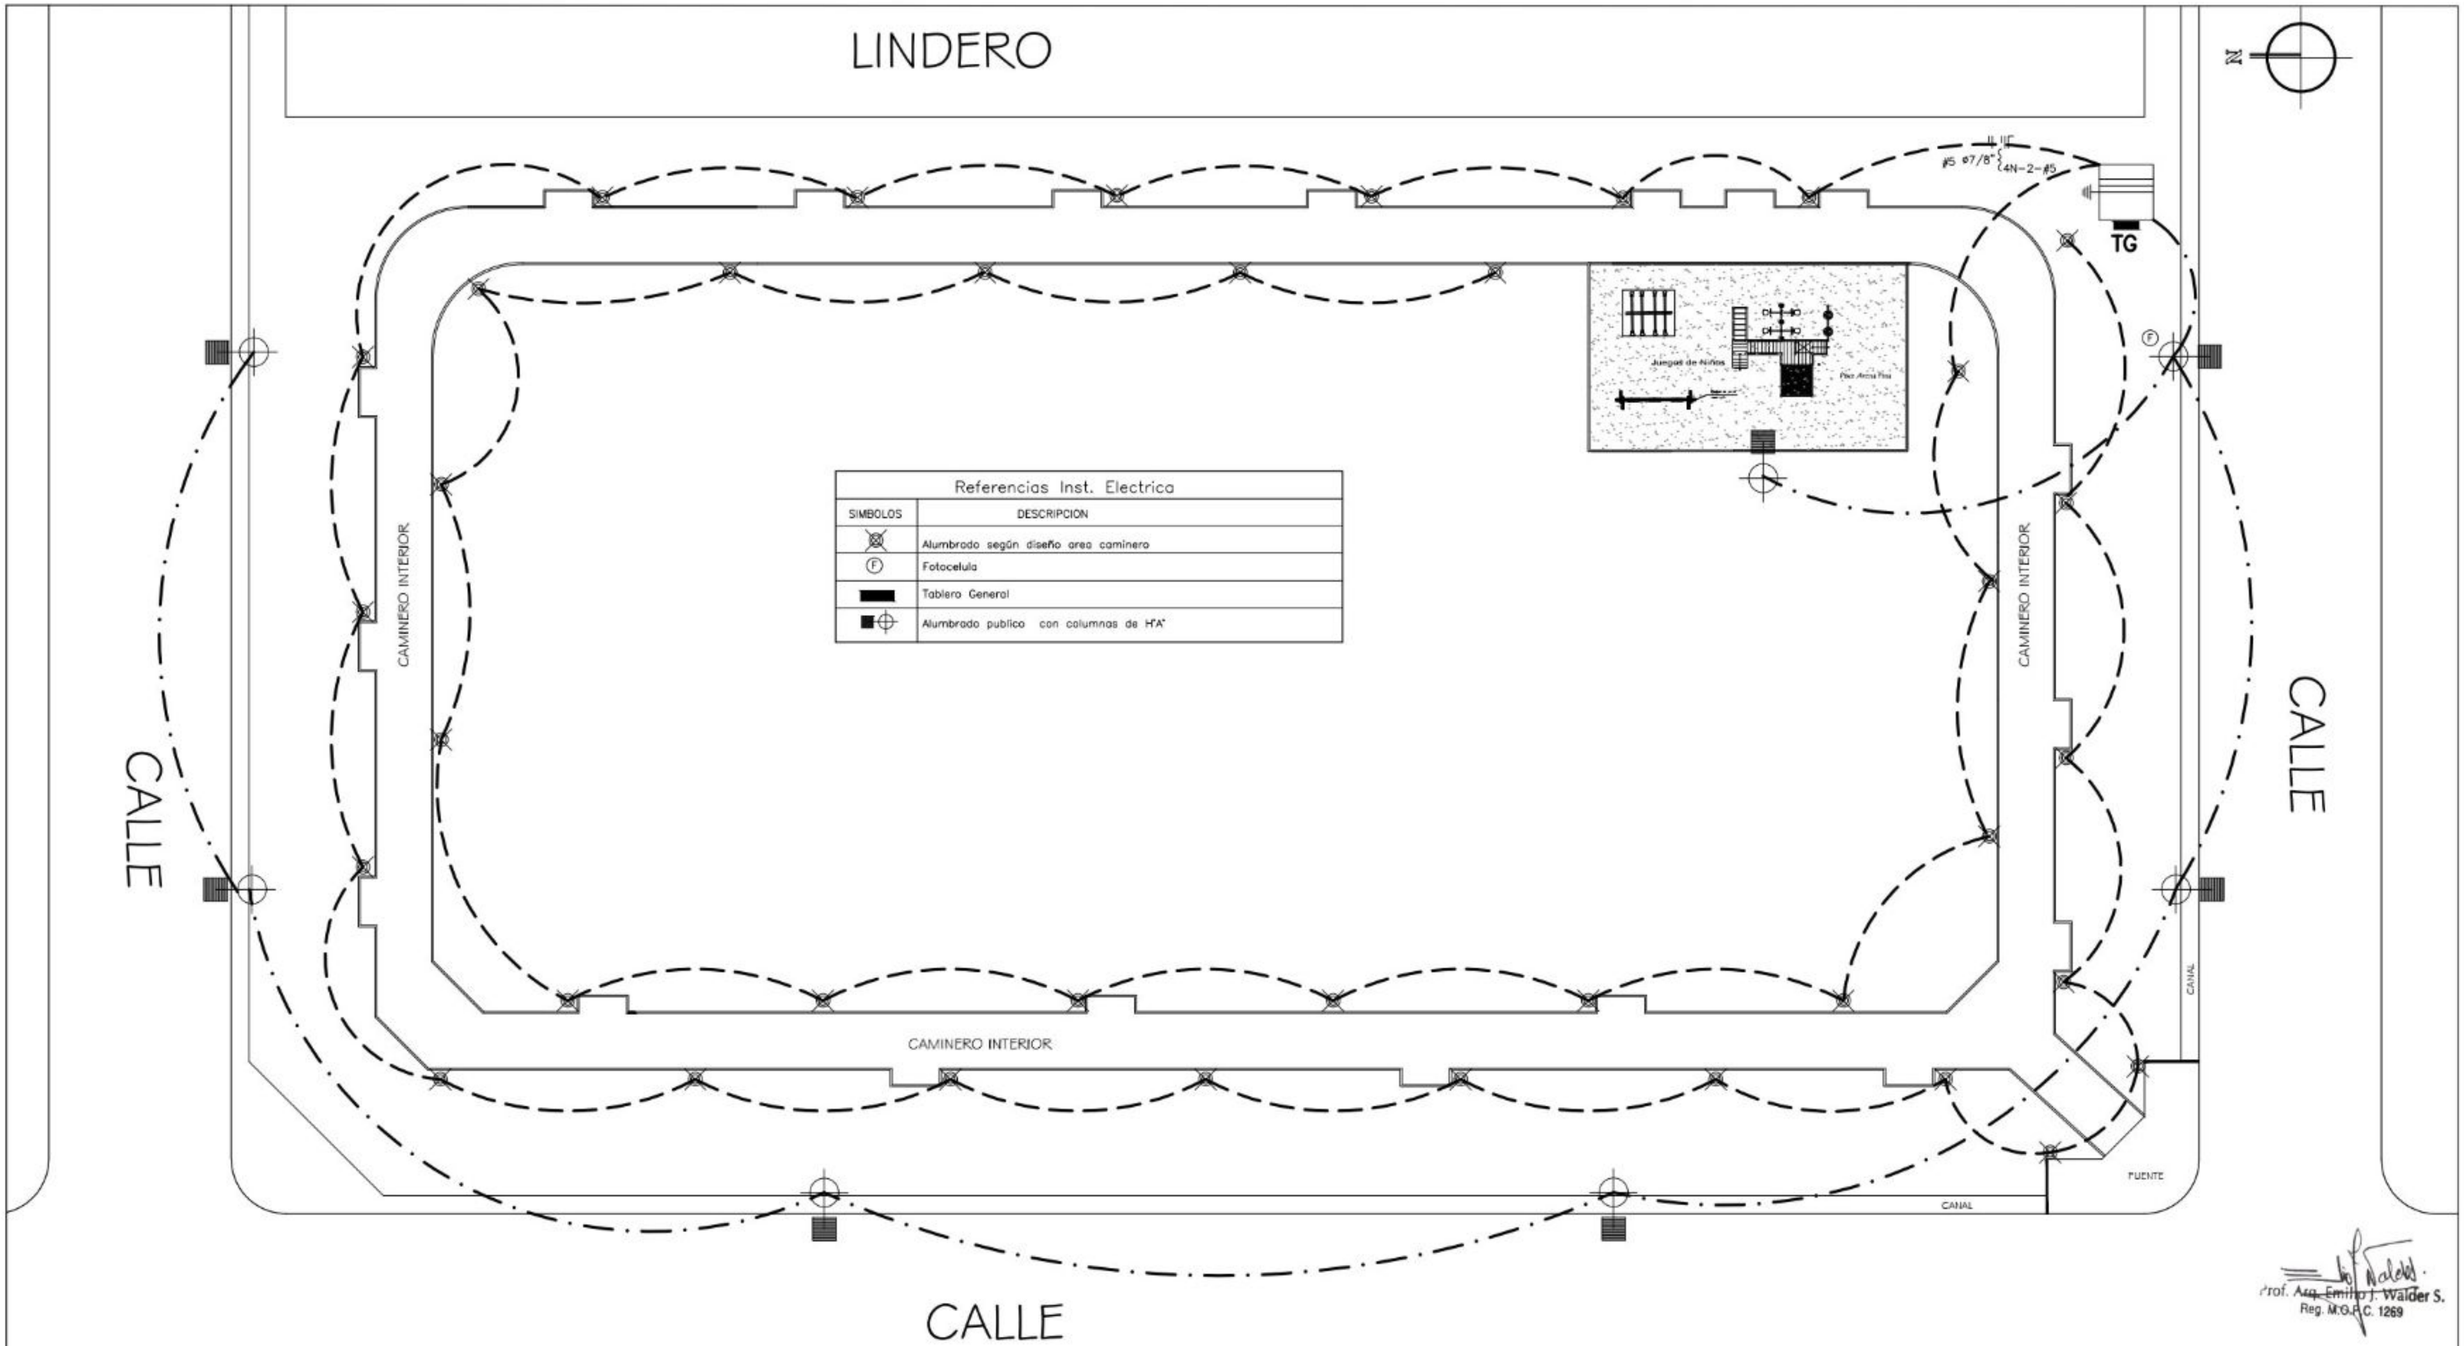

MUNICIPALIDAD DE SANTA ROSA DEL MBUTUY	LAMINA Nº
PROYECTO: PLAZA	A7
DISTRITO: STA ROSA DEPARTAMENTO: CAAGUAZU	
PLANTA ESQUEMA ELECTRICO	

Escaneado con CamScanner

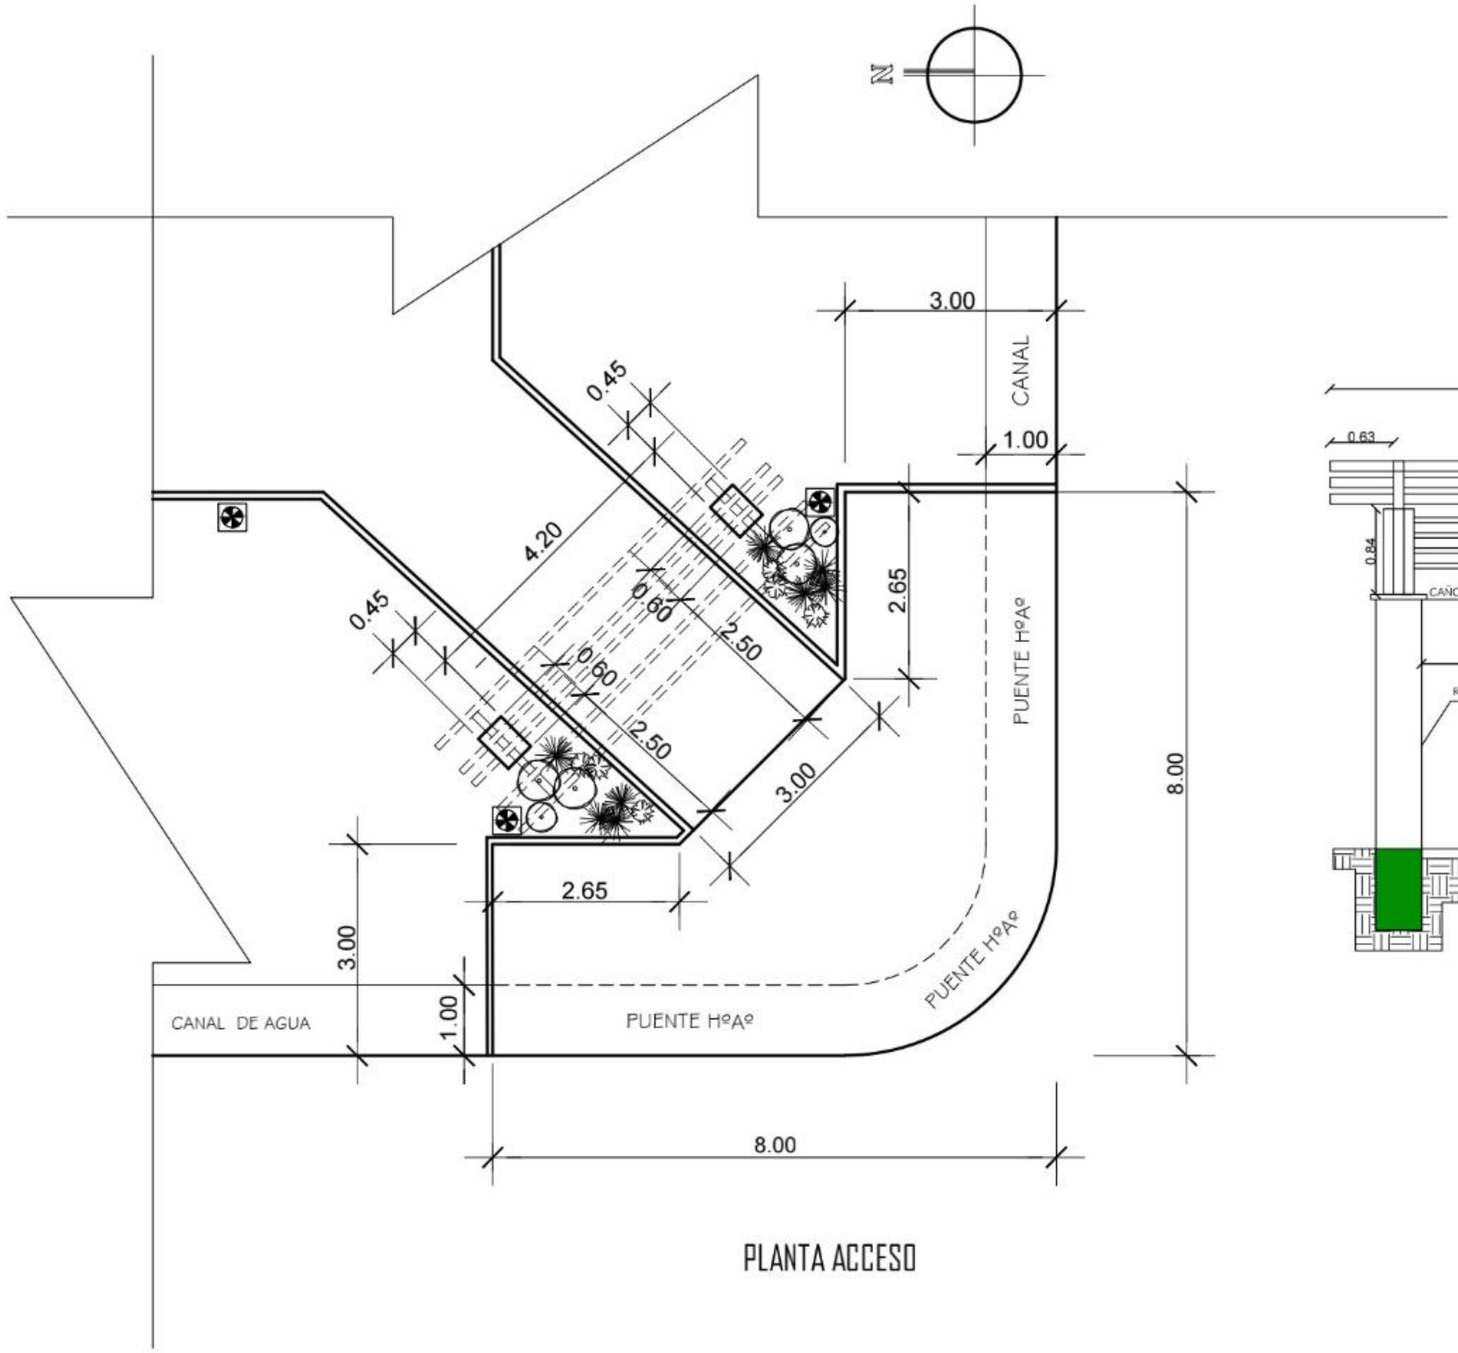

PLANTA ACCESO

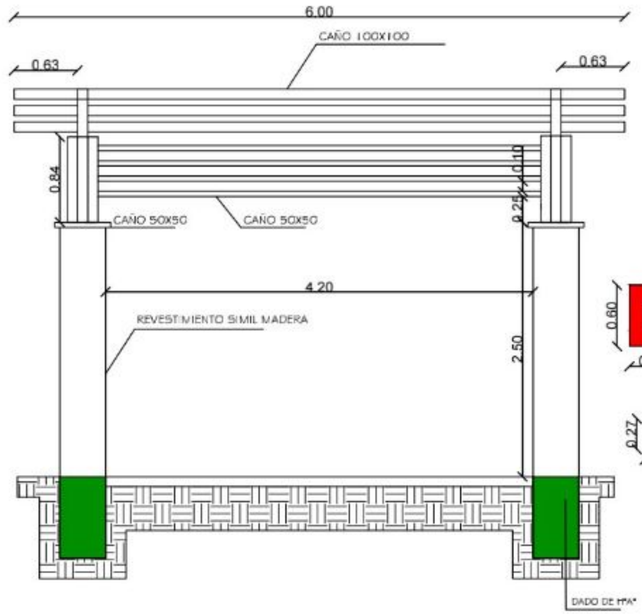

VISTA FRONTAL

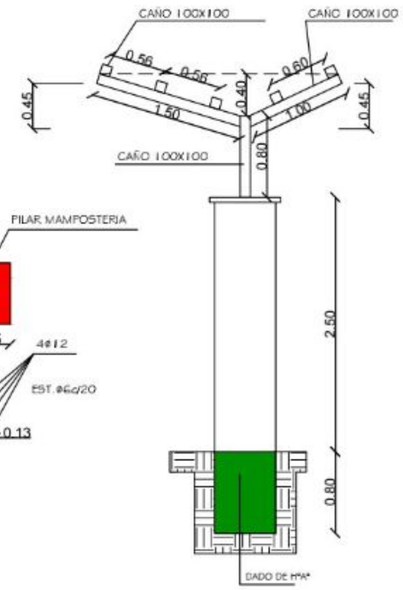

DETALLE DE PORTICO

Prof. Arq. Emilio J. Walder S.
Reg. M.O.P.C. 1269

MUNICIPALIDAD DE SANTA ROSA DEL MBUTUY	LAMINA Nº
PROYECTO: PLAZA	A8
DISTRITO: STA ROSA DEPARTAMENTO: CAAGUAZU	
DETALLE ACCESO - DETALLE PORTICO	

Escaneado con CamScanner