MUNICIPALIDAD DE YRYBUCUA

DISTRITO DE YRYBUCUÀ - DTO DE SAN PEDRO - PARAGUAY.

PROYECTO: TINGLADO MULTIUSO

UBICACIÓN: CIA. VY´A RENDA, DISTRITO DE YRYBUCUA

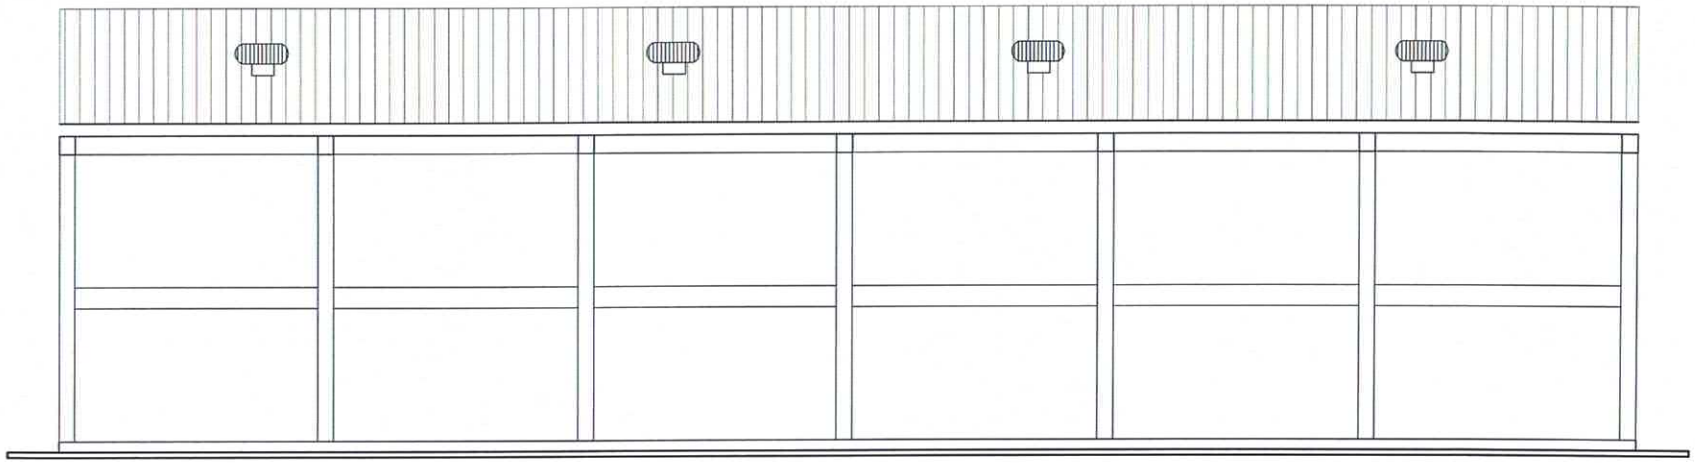

FACHADA LATERAL
ESC.: 1/150

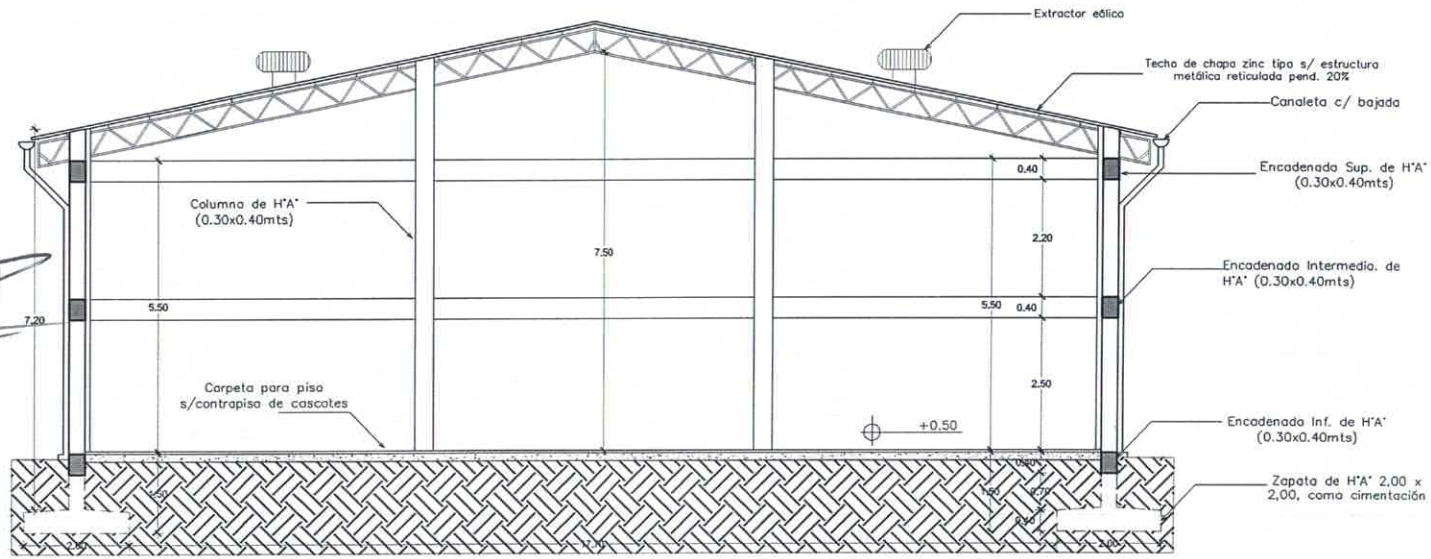

Luis A. Fernández
Arquitecto
Reg. MOPC Nº 3193

SECCIÓN TRANSVERSAL A–A"
ESC.: 1/150

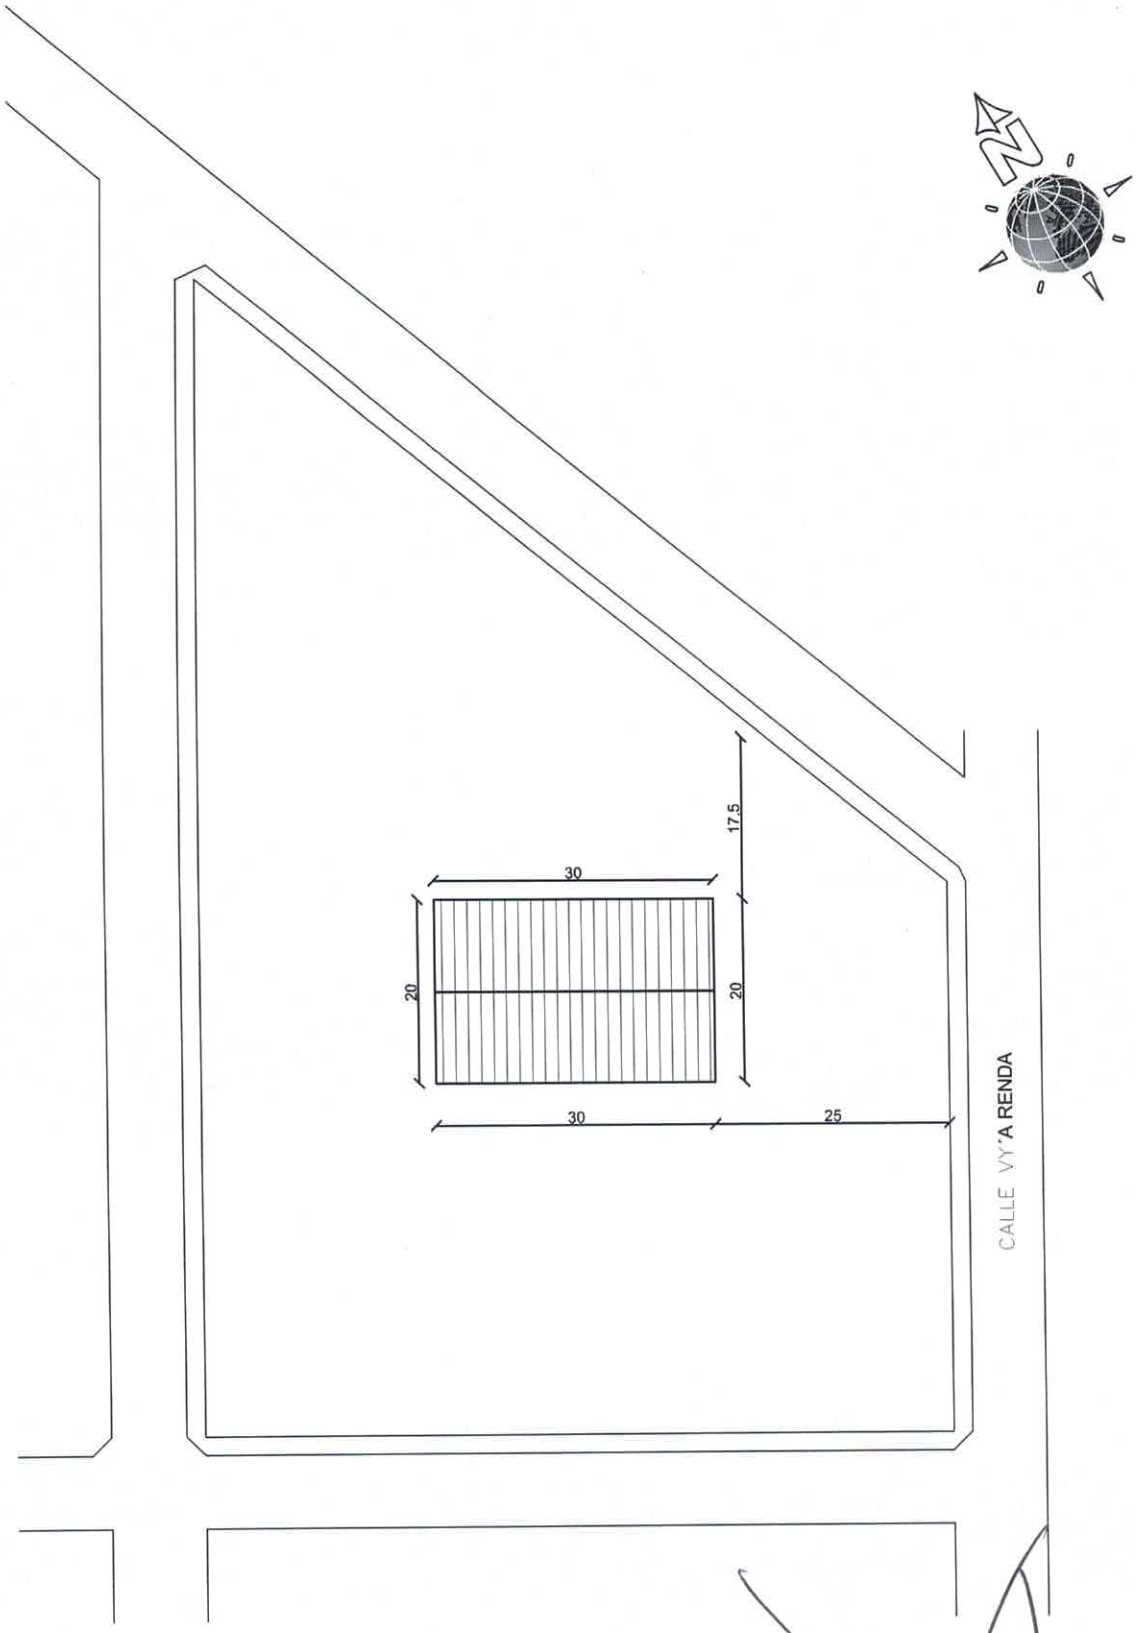

COORDENADAS GOOGLE MAPS
-24.5125901,-56.1832853

PLANTA DE UBICACIÓN
ESC: 1/850

MUNICIPALIDAD DE YRYBUCUA

DISTRITO DE YRYBUCUÀ - DTO DE SAN PEDRO - PARAGUAY.
PROYECTO: TINGLADO MULTIUSO
UBICACIÓN: CIA. VY'A RENDA, DISTRITO DE YRYBUCUA

Luis A. Fernandez
Arquitecto
Reg. MOPC Nº 3193

MUNICIPALIDAD DE YRYBUCUA

DISTRITO DE YRYBUCUÀ - DTO DE SAN PEDRO - PARAGUAY.

PROYECTO: TINGLADO MULTIUSO

UBICACIÓN: CIA. VY´A RENDA, DISTRITO DE YRYBUCUA

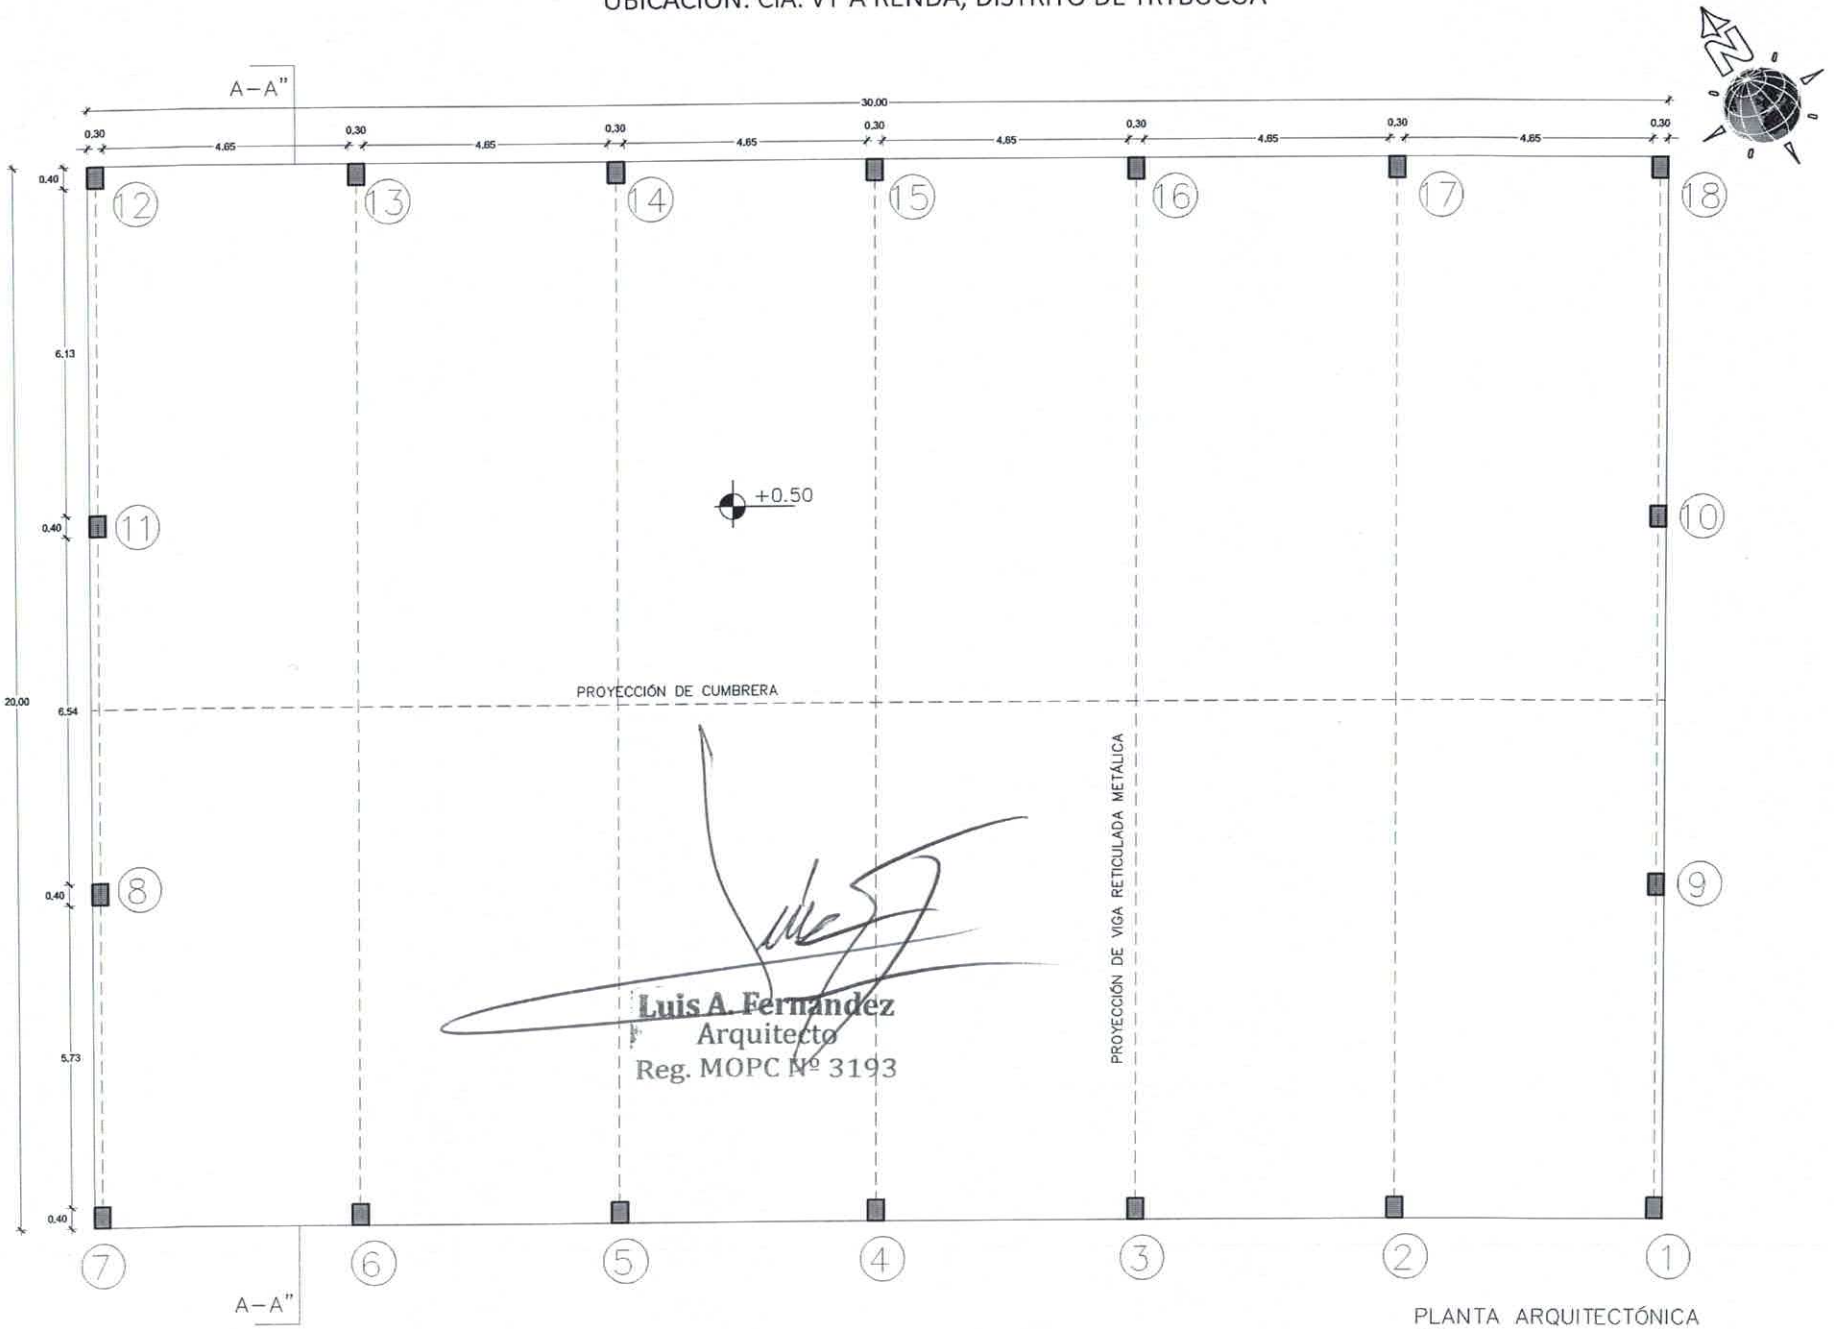

Luis A. Fernandez
Arquitecto
Reg. MOPC Nº 3193

PLANTA ARQUITECTÓNICA
ESC.: 1/150