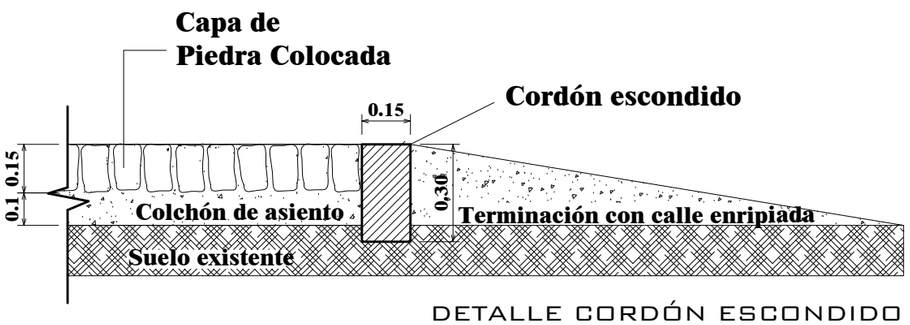

DETALLE CORDÓN ESCONDIDO
Sin Escala

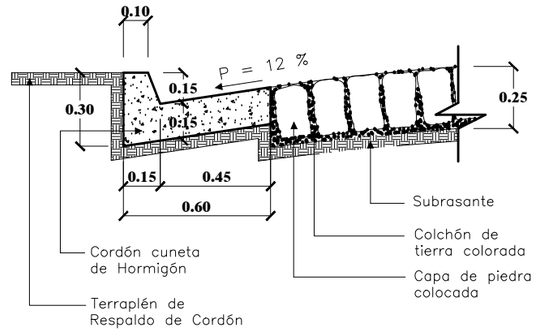

CORTE CORDÓN CUNETA DE Hº
Esc._____1:20

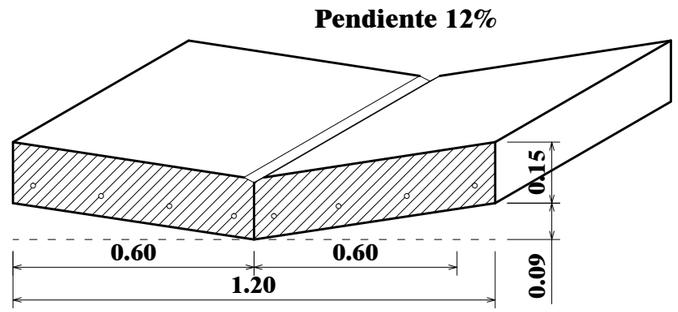

DETALLE DE BADÉN DE HºAº
Esc._____1:20

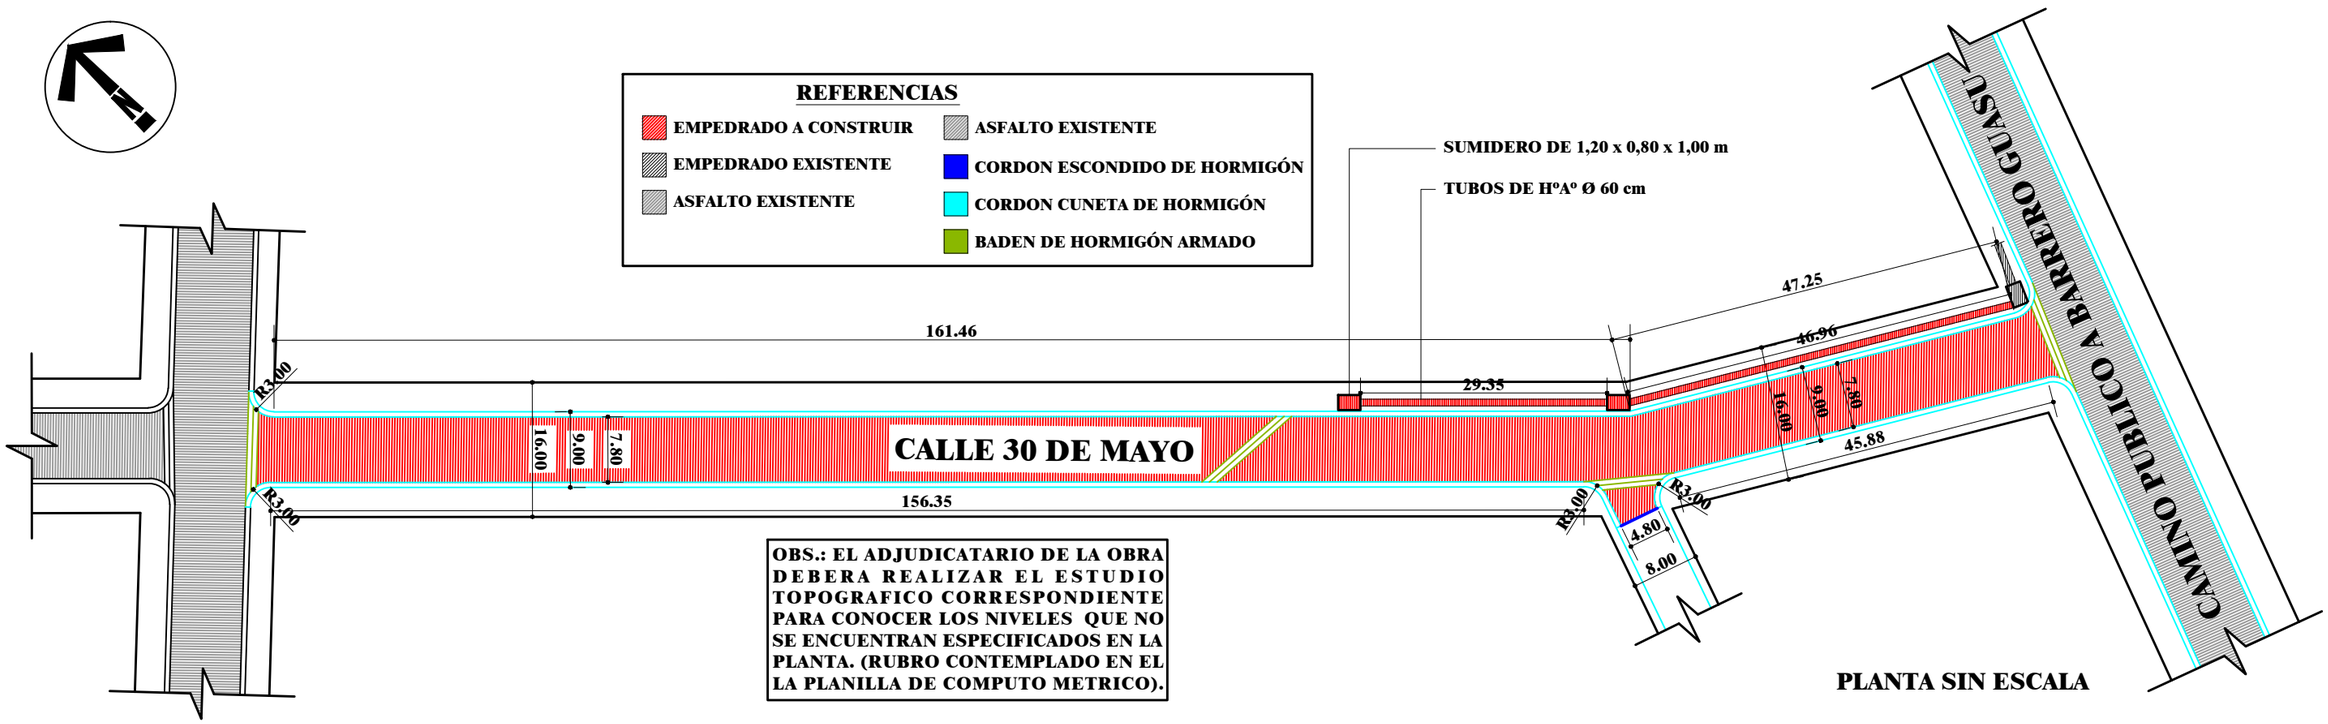

OBS.: EL ADJUDICATARIO DE LA OBRA DEBERA REALIZAR EL ESTUDIO TOPOGRAFICO CORRESPONDIENTE PARA CONOCER LOS NIVELES QUE NO SE ENCUENTRAN ESPECIFICADOS EN LA PLANTA. (RUBRO CONTEMPLADO EN EL LA PLANILLA DE COMPUTO METRICO).

PLANTA SIN ESCALA

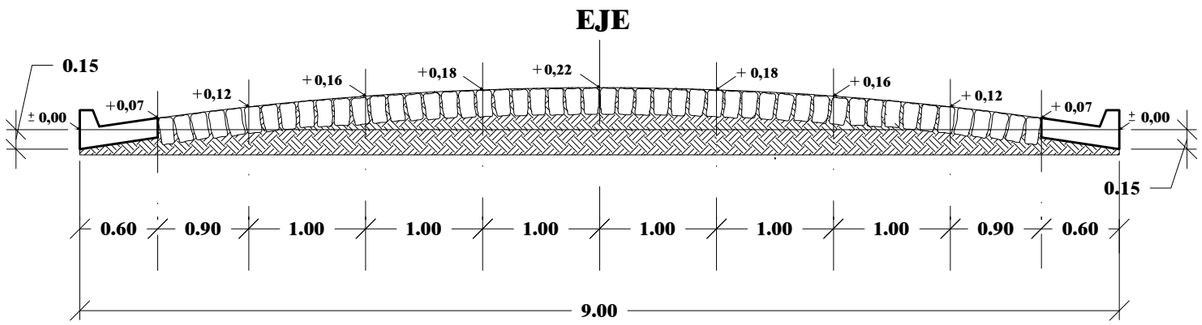

CORTE TRANSVERSAL TIPO

MUNICIPALIDAD DE CAMBYRETA
ITAPÚA –PARAGUAY

Municipalidad de Cambyretá

ANTEPROYECTO
Obra: Construcción de Empedrado

BARRIO: SAN MIGUEL CURUZU

UBICACIÓN: CALLE 30 DE MAYO

LÁMINA N°
01

Arq. Berta R. Martinez B.
Directora de Obras

Francisco J. Pereira Rieve
Intendente Municipal

SEPTIEMBRE 2.013