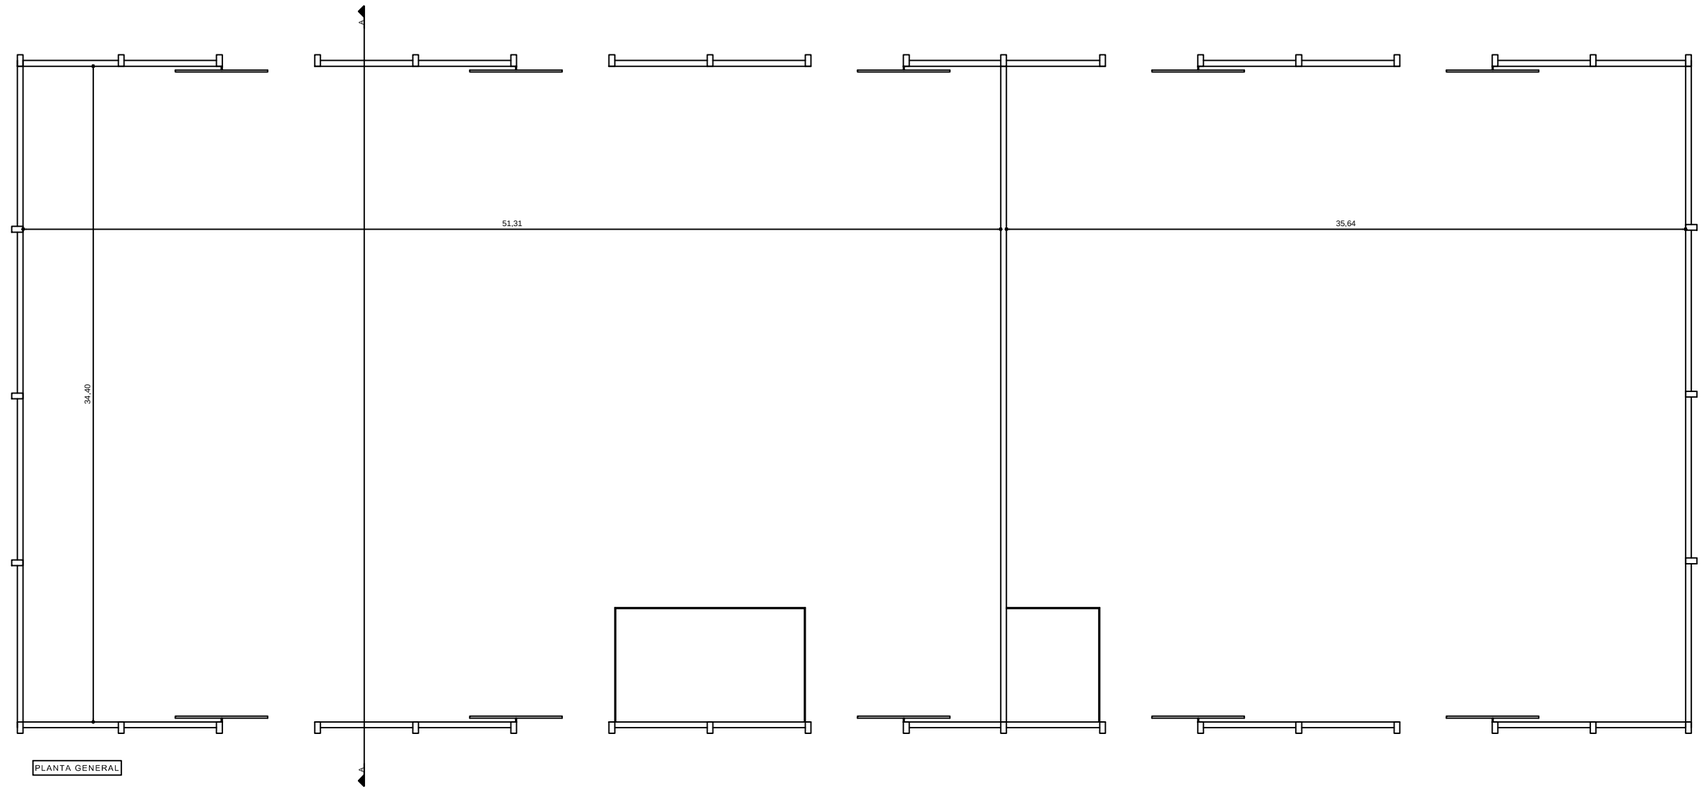

PLANTA GENERAL

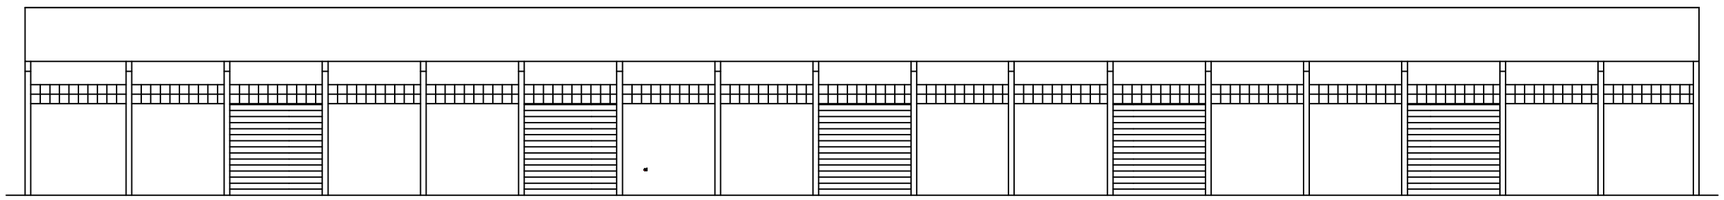

FACHADA GENERAL

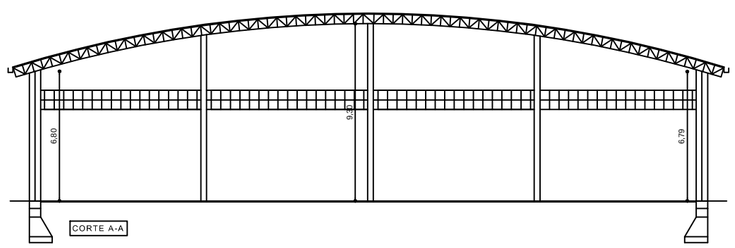

CORTE A-A

ADMINISTRACION NACIONAL DE NAVEGACION Y PUERTOS

TERMINAL PORTUARIA ASUNCIÓN
REPARACIONES VARIAS - DEPOSITO D

PRESIDENTE DE LA A.N.N.P.
DR. HECTOR A. DUARTE CHAVEZ.

GERENTE DE OBRAS PORTUARIAS
ARQ. CARLOS DANIEL GOMEZ ORTIZ

JEFE DE DEPARTAMENTO
ING. GUILLERMO CABALLERO

PROYECTO
GABINETE TECNICO

DIGITALIZACIÓN
GABINETE TECNICO

FECHA
JUNIO 2014

ESCALA
ESCALA 1/250

LAMINA
1

GOBIERNO NACIONAL
Construyendo Juntos Un Nuevo Rumbo