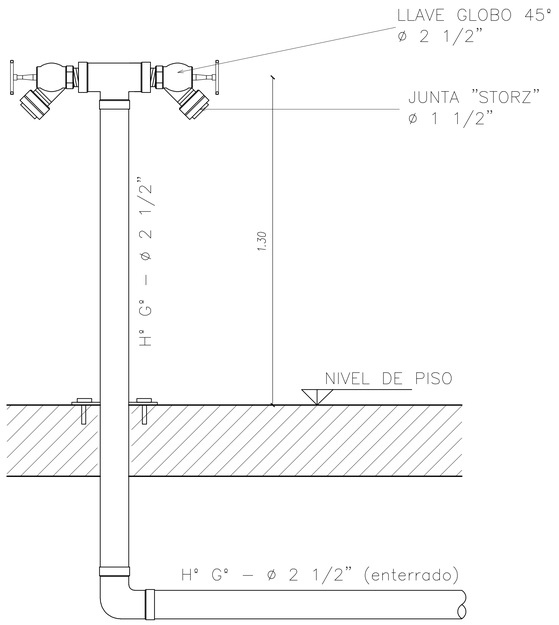

DETALLE DE BOCA DE INCENDIO SIAMESA

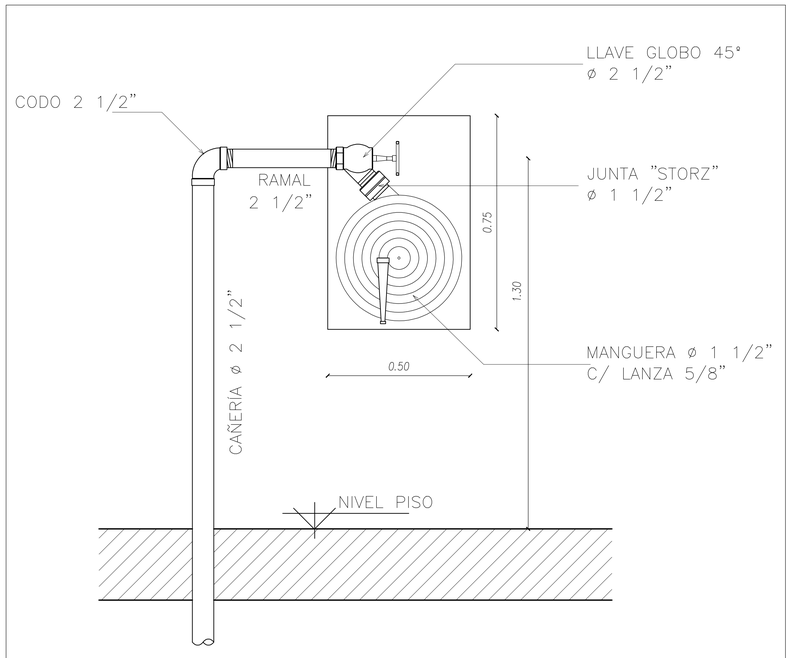

DETALLE DE BOCA DE INCENDIO EQUIPADA

CENTRO DE ATENCIÓN TURÍSTICA INTEGRAL AL VISITANTE DE ITAPUA

RED DE INCENDIO - DETALLES | ESCALA 1/20

DIRECCIÓN: TENIENTE RAMOS ALFARO 299 E/ MONTE ALTO. LUQUE - PARAGUAY

ARQ. R. JAVIER CORVALÁN ESPÍNOLA | FIRMA | FECHA | IS I-04 Nº LAMINA