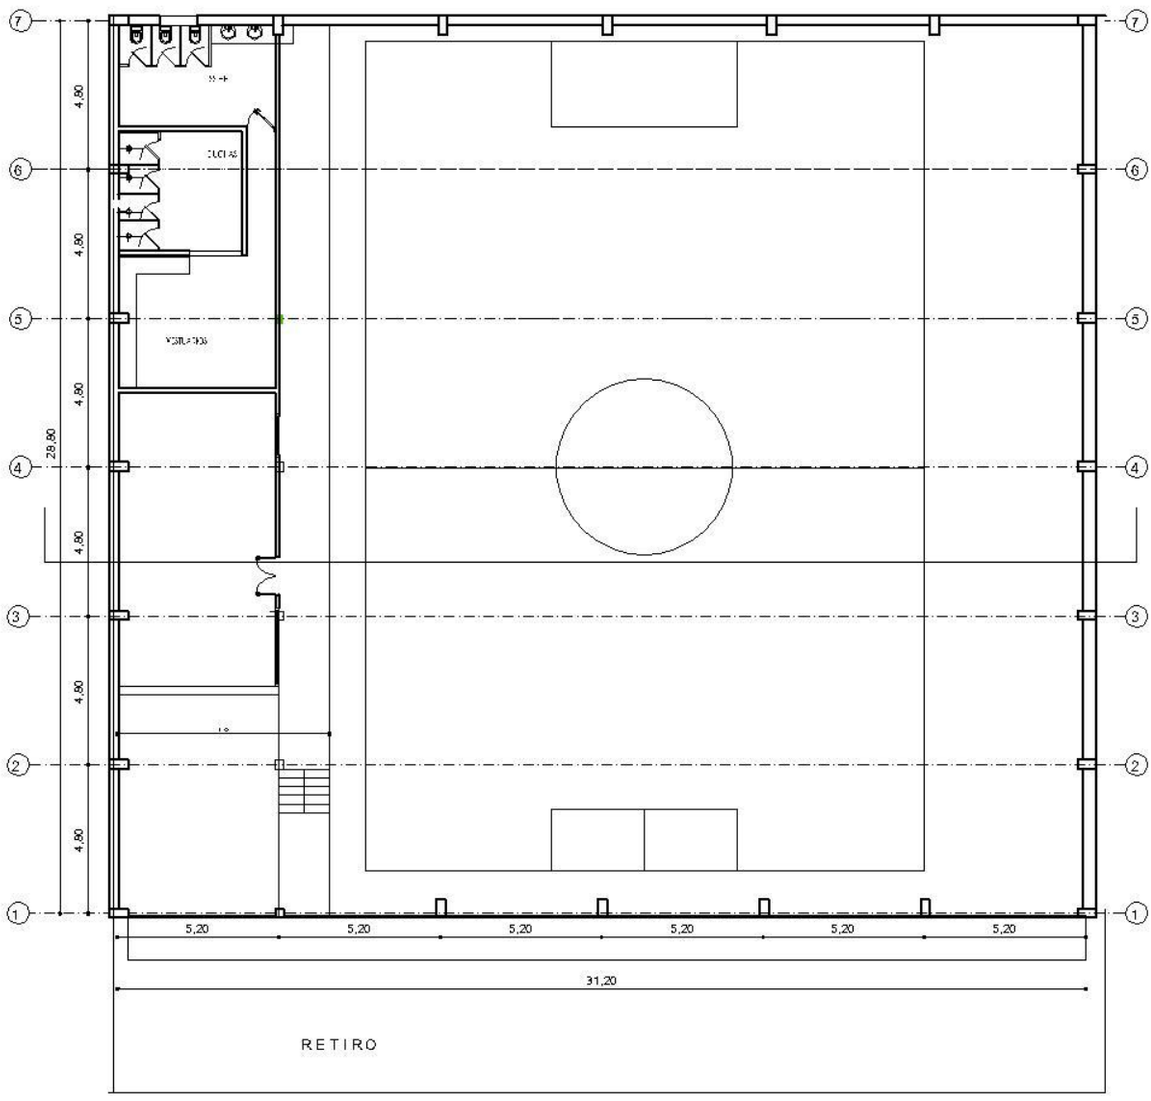

PROYECTO: POLIDEPORTIVO MUNICIPAL | MUNICIPIO DE AZOTEY

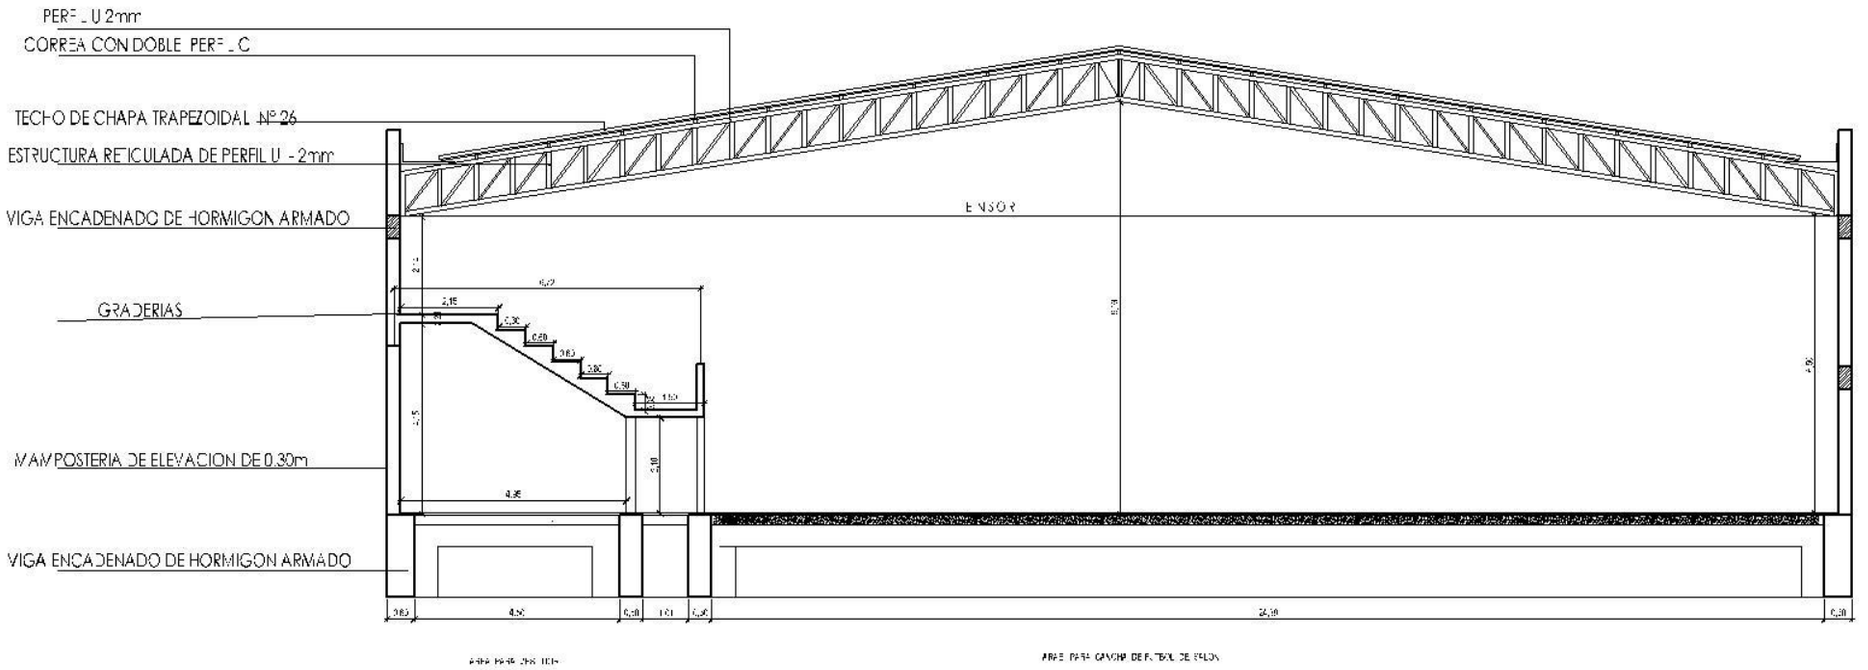

CORTE TRANSVERSAL

PROYECTO: POLIDEPORTIVO MUNICIPAL	MUNICIPIO DE AZOTEY	

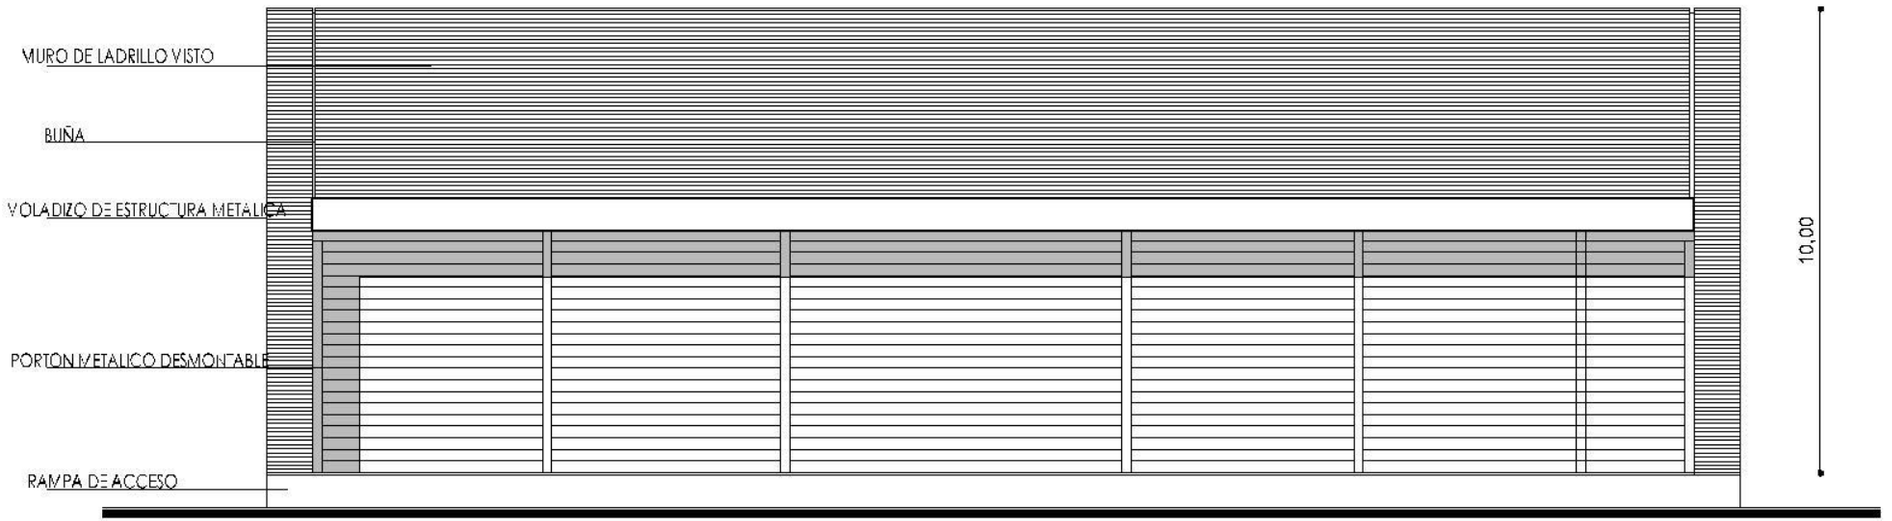

FACHADA PRINCIPAL

PROYECTO: POLIDEPORTIVO MUNICIPAL | MUNICIPIO DE AZOTEY