PLANO DE OBRA

LCO N° 23/2015 - CONSTRUCCION DE ALBERGUE MATERNO INFANTIL

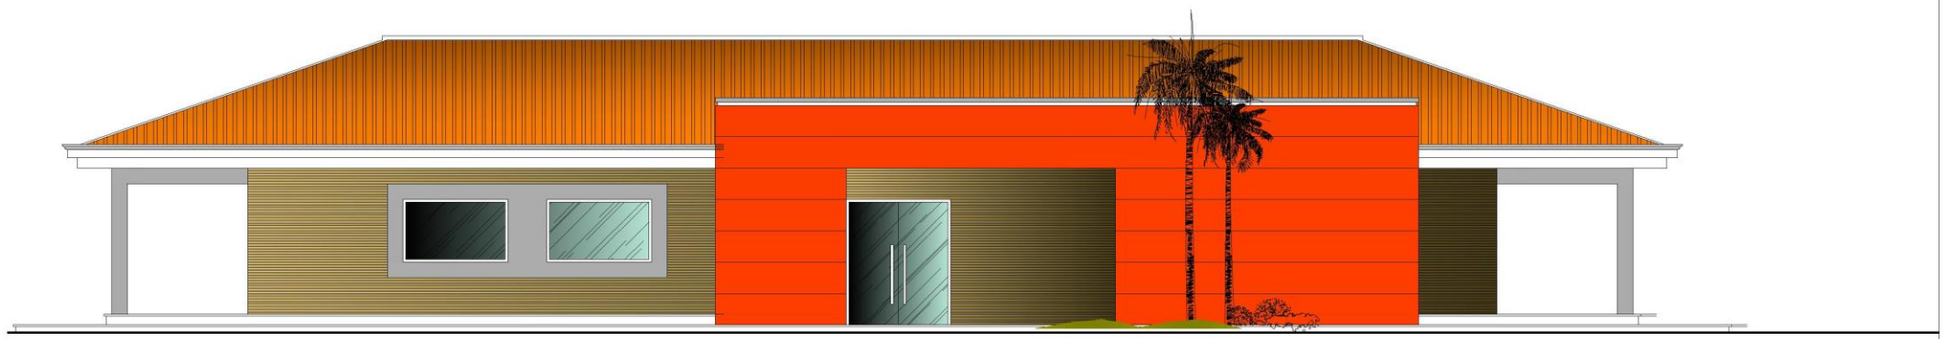

FACHADA FRONTAL ESTE

ESC.: 1:100

ALBERGUE DE FAMILIARES

CIUDAD DE CURUGUATY

GOBERNACION DE CANINDEYU

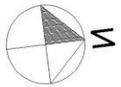

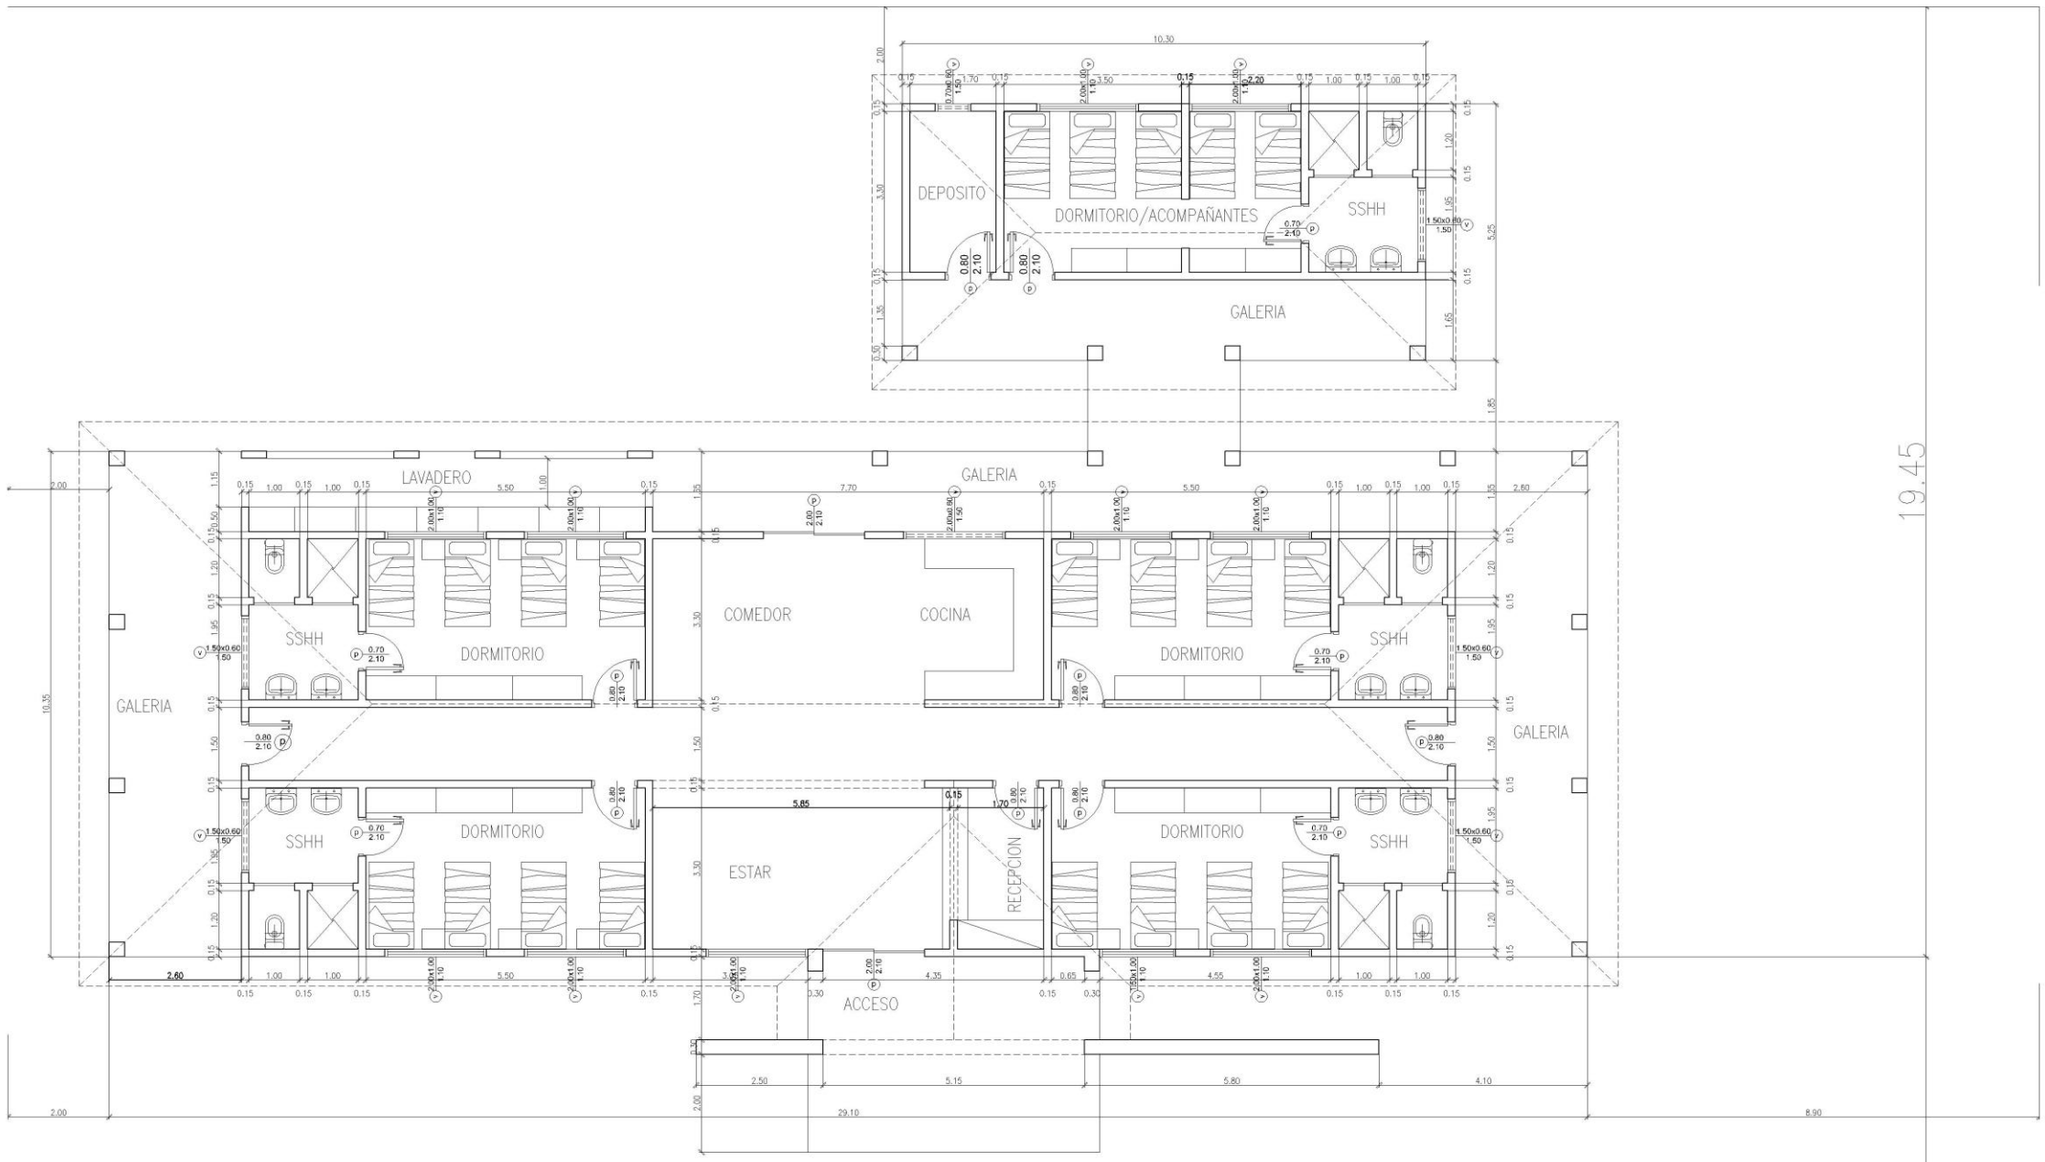

PLANTA GENERAL ACOTADA

ESC.: 1:100

ALBERGUE DE FAMILIARES
CIUDAD DE CURUGUATY
GOBERNACION DE CANINDEYU
AREA CUBIERTA 366.80 m2

N