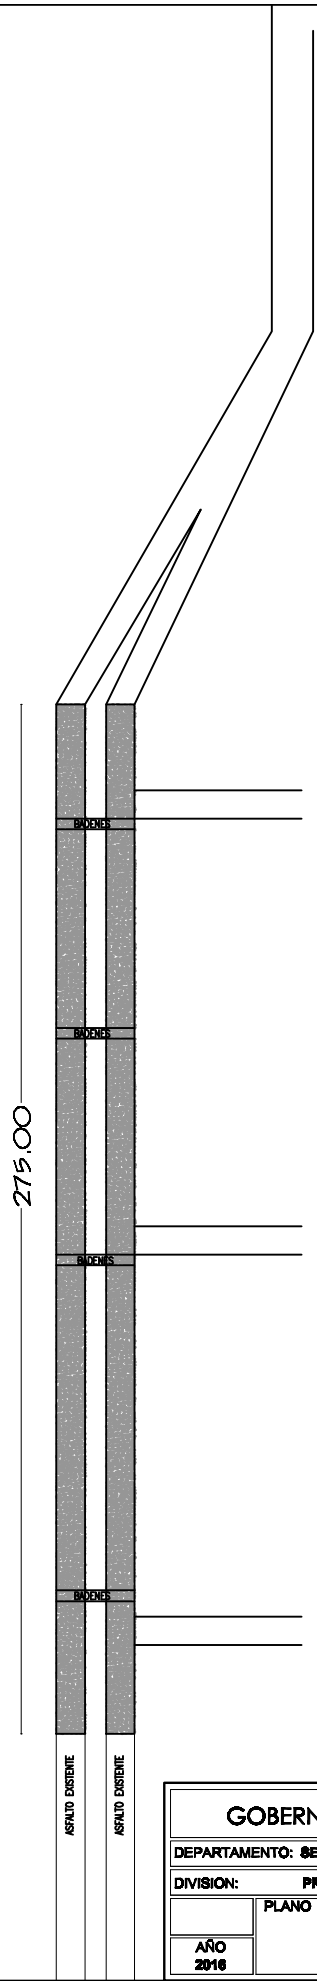

GOBERNACION DEL ALTO PARANA		
DEPARTAMENTO: SECRETARIA DE OBRAS		
DIVISION: PROYECTO Y FISCALIZACIÓN		
AÑO 2016	PLANO PAVIMENTO TIPO ASFALTO AVDA. 14 DE MAYO	PLANO Nº 01