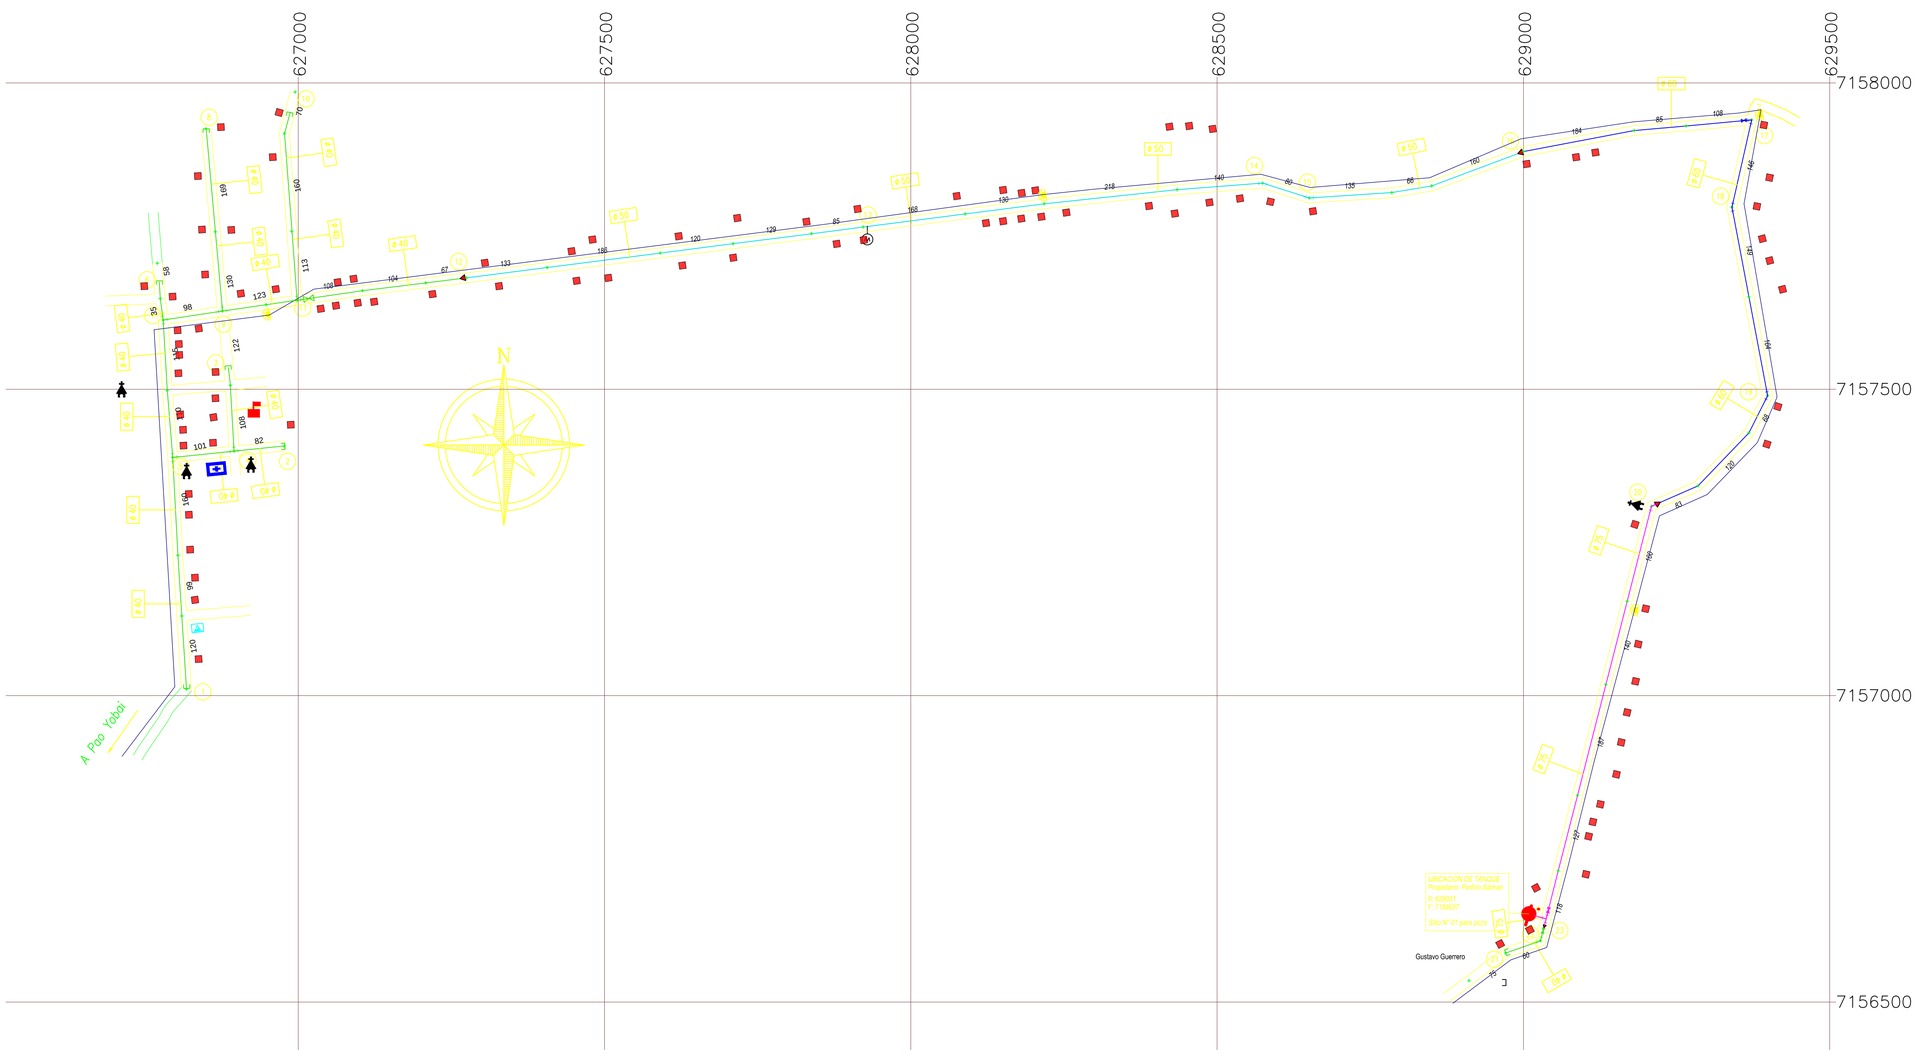

REFERENCIAS GRAFICAS

- VIVIENDA
- AREA DEPORTIVA
- ESCUELA COLEGIO
- IGLESIA
- PUESTO DE SALUD
- FABRICA
- CEMENTERIO
- COMISARIA
- POLICIA FORESTAL
- ESTACIÓN DE SERVICIOS
- JUNTA MUNICIPAL
- COOPERATIVA
- Transformador
- PUENTE
- ALCANTARILLA

REFERENCIAS

INFRAESTRUCTURA EXISTENTE

- CAÑERIA PRINCIPAL
- CAÑERIA SECUNDARIA
- CAÑERIA DE IMPULSION
- TANQUE ELEVADO
- VALVULA EXCLUSA
- VALVULA REDUCTORA DE PRESION
- REDUCCION
- TAPON
- POZO

NOTA : LAS CAÑERIAS SIN INDICACION DE DIAMETRO SON DE 40 mm

REFERENCIAS

- RED ø 1"
- RED ø 040
- RED ø 050
- RED ø 060
- RED ø 075
- RED ø 085
- RED ø 110
- RED ø 160
- ADUCT ø 85
- ADUCT ø 110
- TAPON
- VÁLVULA EXCLUSA
- VÁLVULA RED. DE PRESION
- VENTOSA
- CRUZ
- RAMAL TE
- CURVA
- REDUCCIÓN
- TANQUE
- VIVIENDA
- POZO
- NUDO DE CALCULO
- NUDO DE ACCESORIOS
- TRAMO

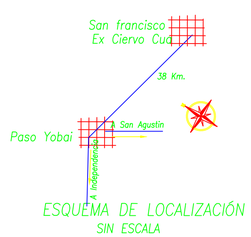

ESQUEMA DE LOCALIZACIÓN
SIN ESCALA

MINISTERIO DE SALUD PÚBLICA Y BIENESTAR SOCIAL
SERVICIO NACIONAL DE SANEAMIENTO AMBIENTAL

S E N A S A

SISTEMA DE ABASTECIMIENTO DE AGUA POTABLE

PLANO EJECUTIVO

LOCALIDAD: San Francisco DISTRITO: Paso Yobai DEPARTAMENTO: Guaira

PROYECTISTA

CONTROL
Consultoría y Servicios de Ingeniería

Servicio de Consultoría para el Relevamiento y selección de comunidades, para la conformación de Juntas de Saneamiento y Diseño ejecutivo de sistemas de agua para 225 Comunidades de la Región Oriental y Occidental

Proyecto Nacional de Inversión para Agua y Saneamiento en Comunidades Vulnerables

Contrato N° 74/2012 - Lote 5

ESCALA	FECHA	NOMBRE ARCHIVO
1/5000	08/2013	9 San Francisco

LAMINA 2-RED

Nº 1/1