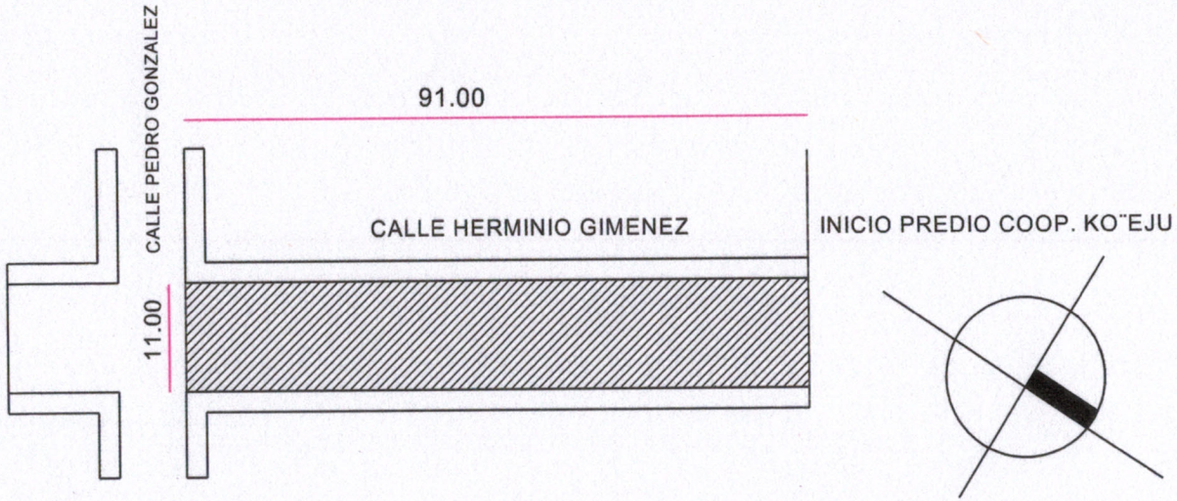

PROYECTO: EMPEDRADO
CALLE HERMINIO GIMENEZ
UBICACION: SANTA ROSA AGUARAY - DPTO.SAN PEDRO

ABDÓN R. CÁCERES S.
ARQUITECTO

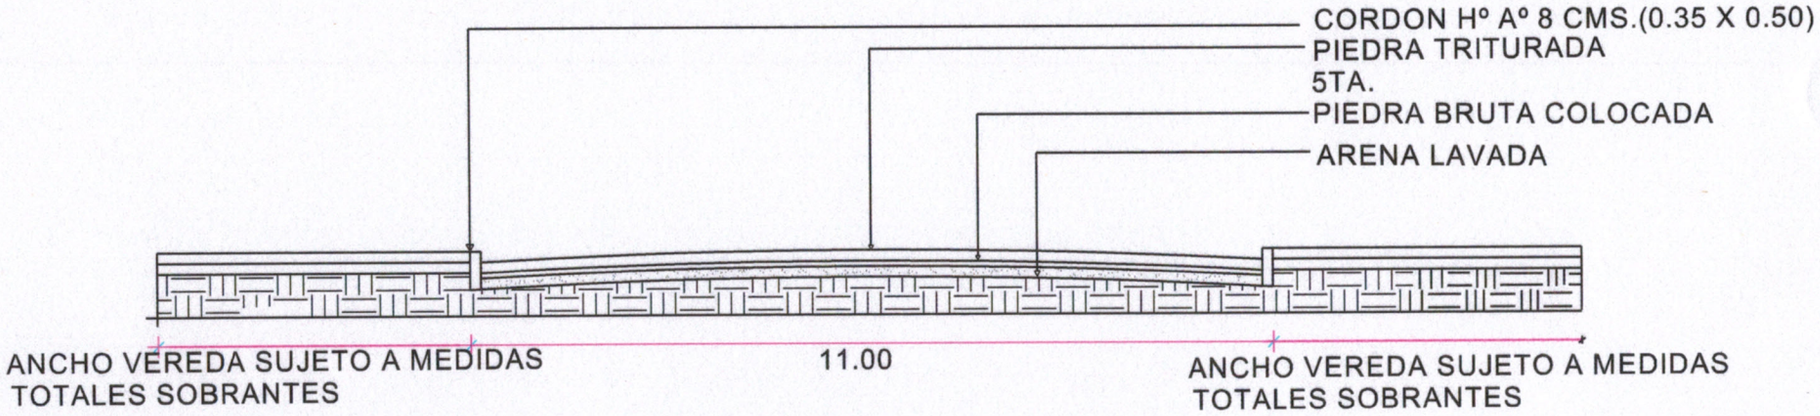

PROYECTO: EMPEDRADO-CALLE HERMINIO GIMENEZ
UBICACION: SANTA ROSA AGARAY - DPTO.SAN PEDRO

ABDÓN R. CÁCERES S.
ARQUITECTO