PLANTA PAVIMENTO RÍGIDO ZONA URBANA
Esc. 1/

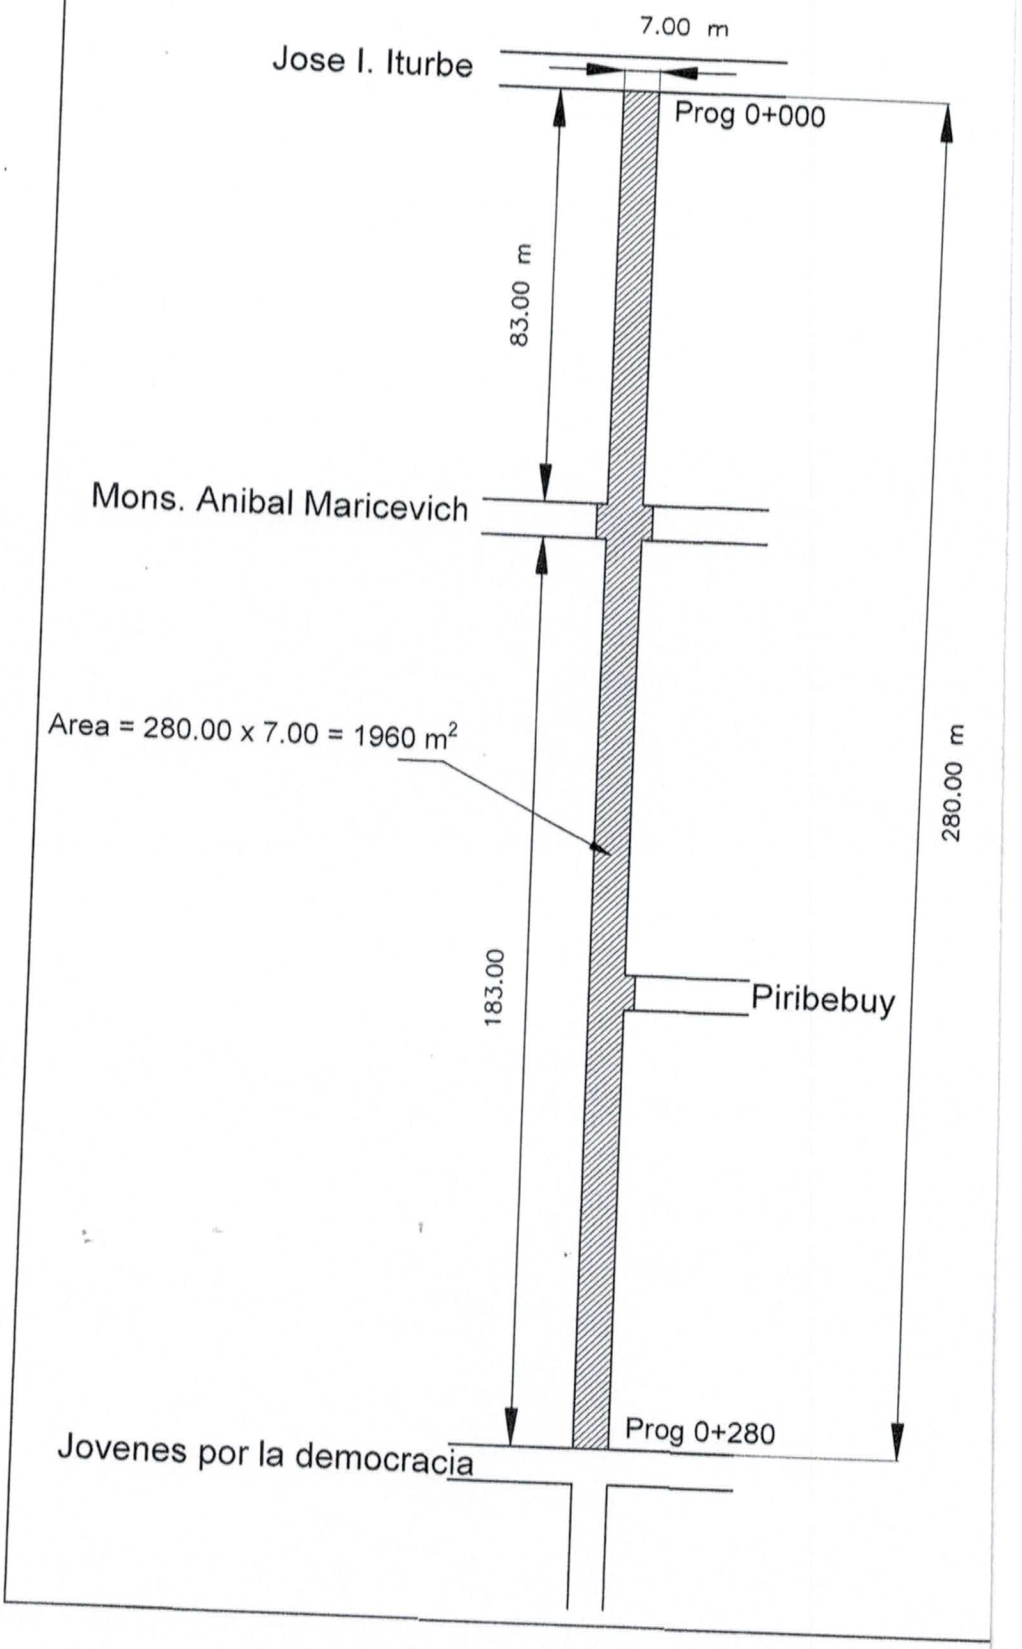

SECCIÓN TRANSVERSAL TIPO PAVIMENTO RÍGIDO ZONA URBANA
Progresivas: 0+000 a 0+280

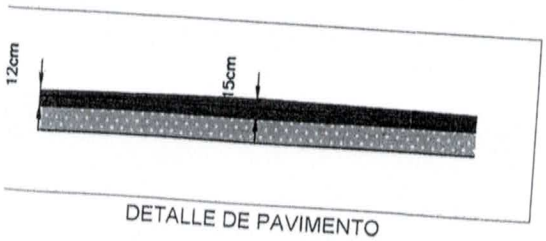

DETALLE DE PAVIMENTO

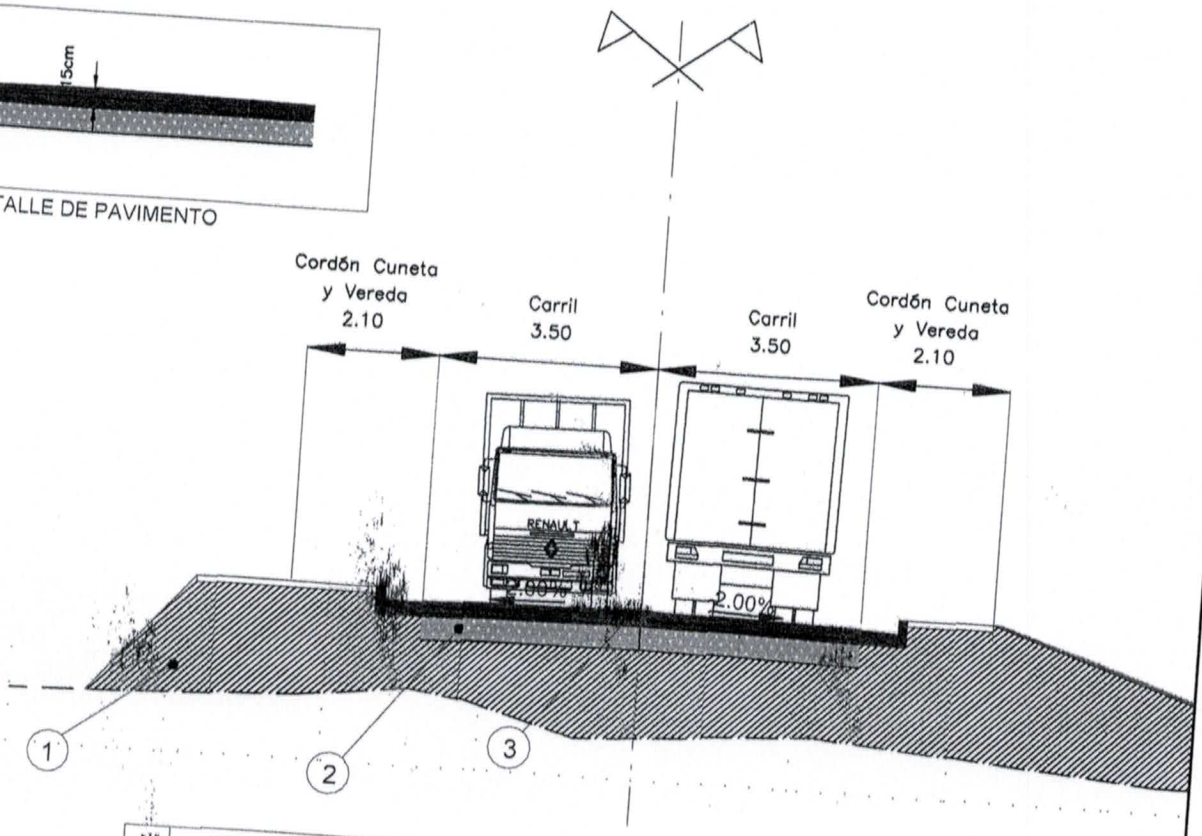

N°	DESCRIPCION	MATERIAL	ANCHO	ESP./TASA
1	SUELO NATURAL	SUELO DEL LUGAR	VARIABLE	VARIABLE
2	SUELO TRATADO Y COMPACTADO (CBR 10%)	SUELO DEL LUGAR	7.00 m.	0.15 m
3	PAVIMENTO RÍGIDO; ESPESOR = 12 ¢ 15 cm	HORMIGON EN MASA	7.00 m.	0.12 a 0.15 m

MUNICIPALIDAD DE SAN LÁZARO

PROYECTO DE PAVIMENTACION

UBICACIÓN: Avda. Mauricio Cardozo Ocampos – Ciudad de Vallemí

LONGITUD: 280.00 m

ANCHO: 7.00 m

ESPESOR: 12 cm en los extremos y 15 cm en eje longitudinal

PROYECTISTA: Ing. César Ruiz Díaz Martinez

SUPERFICIE A CONSTRUIR: 1960 m2

Profesional

PLANTA Y CORTE

Lam. 1

César Ruiz Díaz M.
Ingeniero Civil
Cel.: 0984.291.985 - Concepción - Py.

PLANTA PAVIMENTO RÍGIDO ZONA URBANA
Esc. 1/

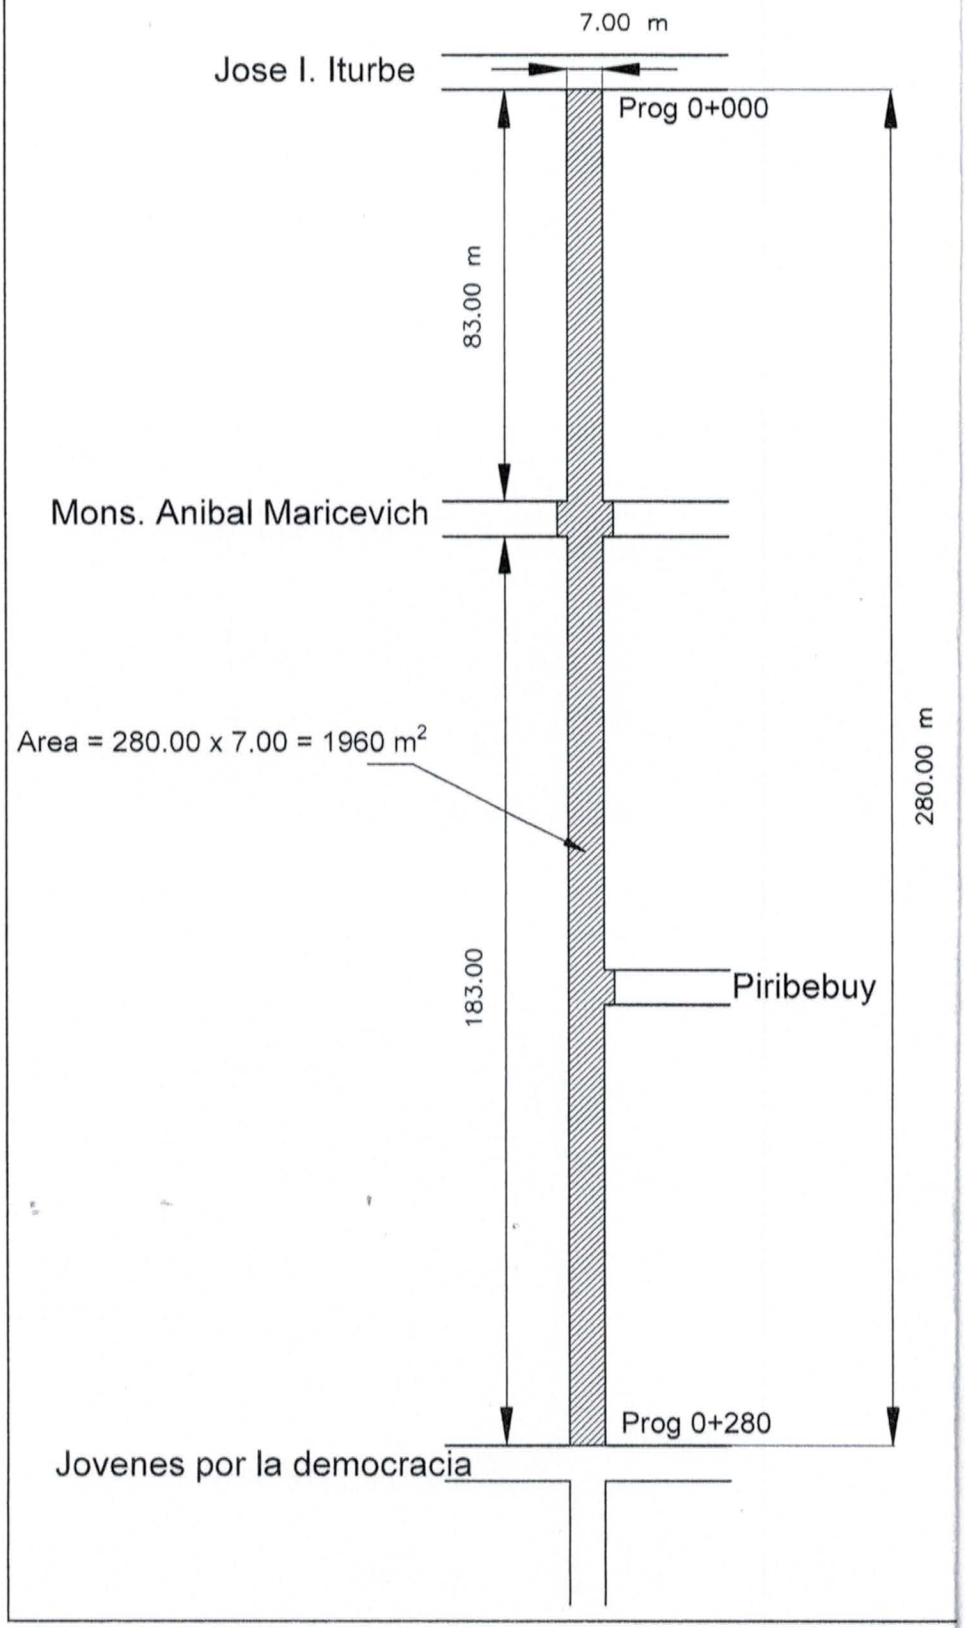

SECCIÓN TRANSVERSAL TIPO PAVIMENTO RÍGIDO ZONA URBANA
Progresivas: 0+000 a 0+280

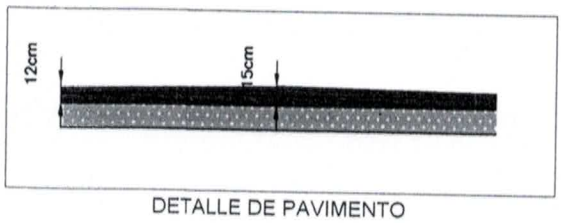

DETALLE DE PAVIMENTO

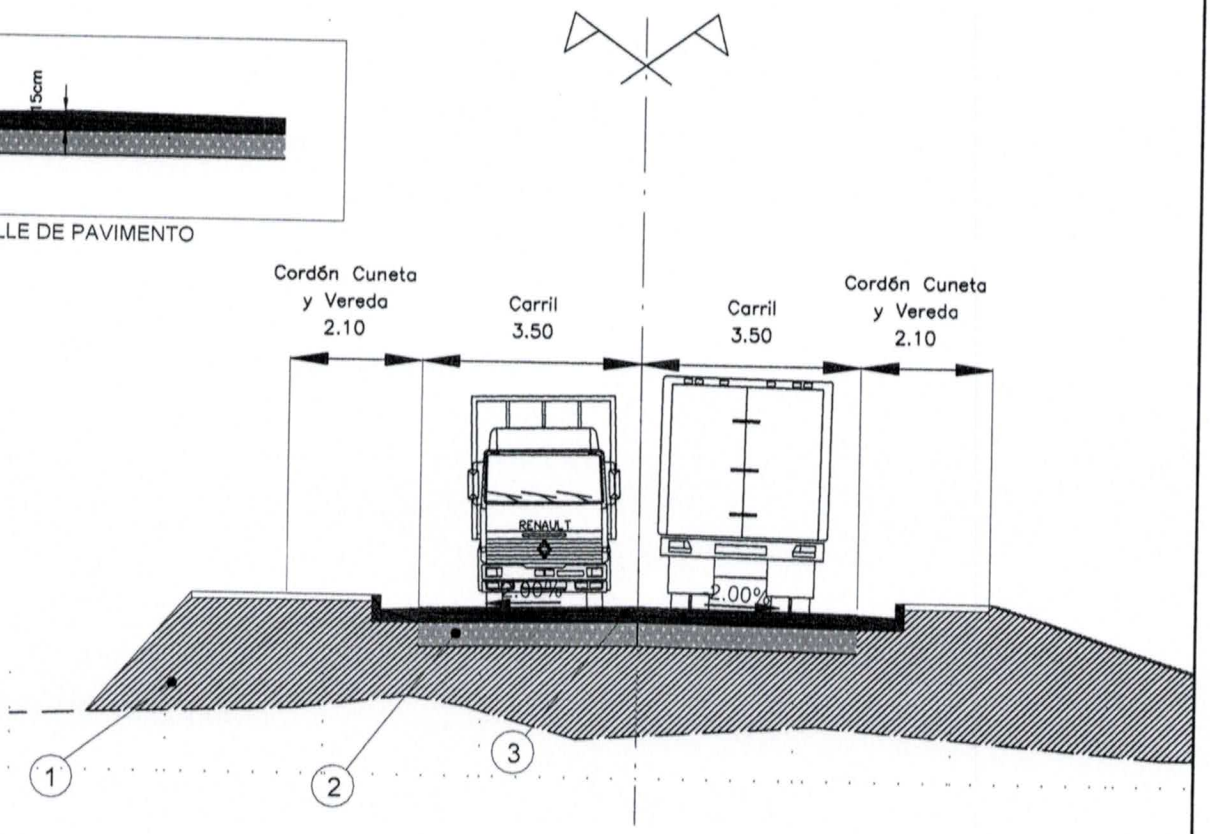

N°	DESCRIPCION	MATERIAL	ANCHO	ESP./TASA
1	SUELO NATURAL	SUELO DEL LUGAR	VARIABLE	VARIABLE
2	SUELO TRATADO Y COMPACTADO (CBR 10%)	SUELO DEL LUGAR	7.00 m.	0.15 m
3	PAVIMENTO RÍGIDO; ESPESOR = 12 a 15 cm	HORMIGON EN MASA	7.00 m.	0.12 a 0.15 m

MUNICIPALIDAD DE SAN LÁZARO

PROYECTO DE PAVIMENTACION

UBICACIÓN: Avda. Mauricio Cardozo Ocampos – Ciudad de Vallemí

LONGITUD: 280.00 m

ANCHO: 7.00 m

ESPESOR: 12 cm en los extremos y 15 cm en eje longitudinal

PROYECTISTA: Ing. César Ruiz Díaz Martinez

SUPERFICIE A CONSTRUIR: 1960 m2

PLANTA Y CORTE

Lam. 1

César Ruiz Díaz M.
Profesional
Ingeniero Civil
Cel.: 0984.291.985 - Concepción - Py.