OBRA: ESCENARIO

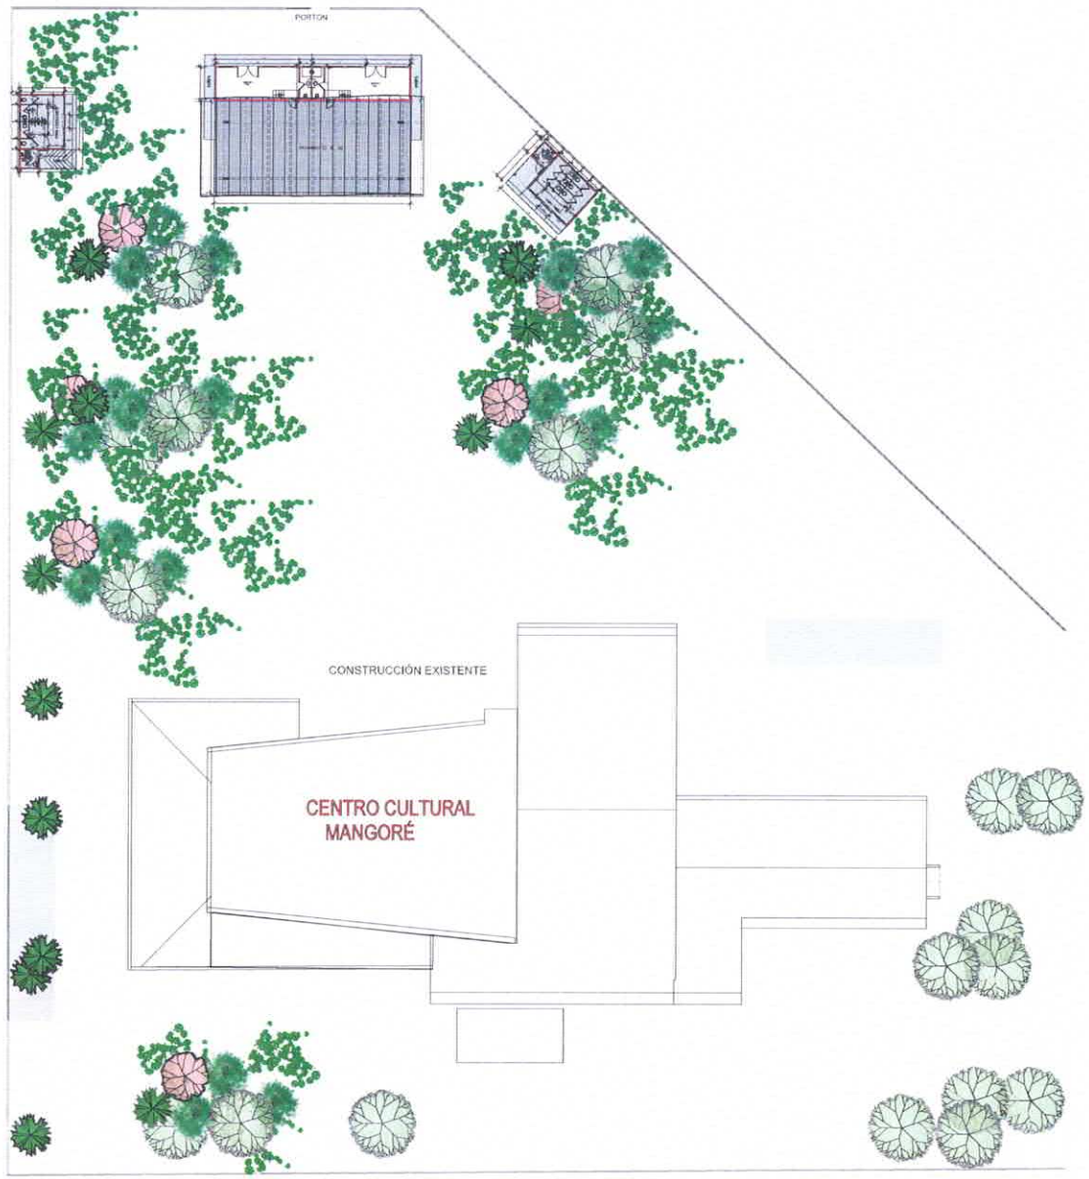

GOBERNACIÓN ALTO PARANÁ
REPÚBLICA DEL PARAGUAY
Secretaría de Obras Públicas

Lic. Clide Mereles
Secretario de Obras
Gobernación de Alto Paraná

PORTÓN

OBRA: ESCENARIO

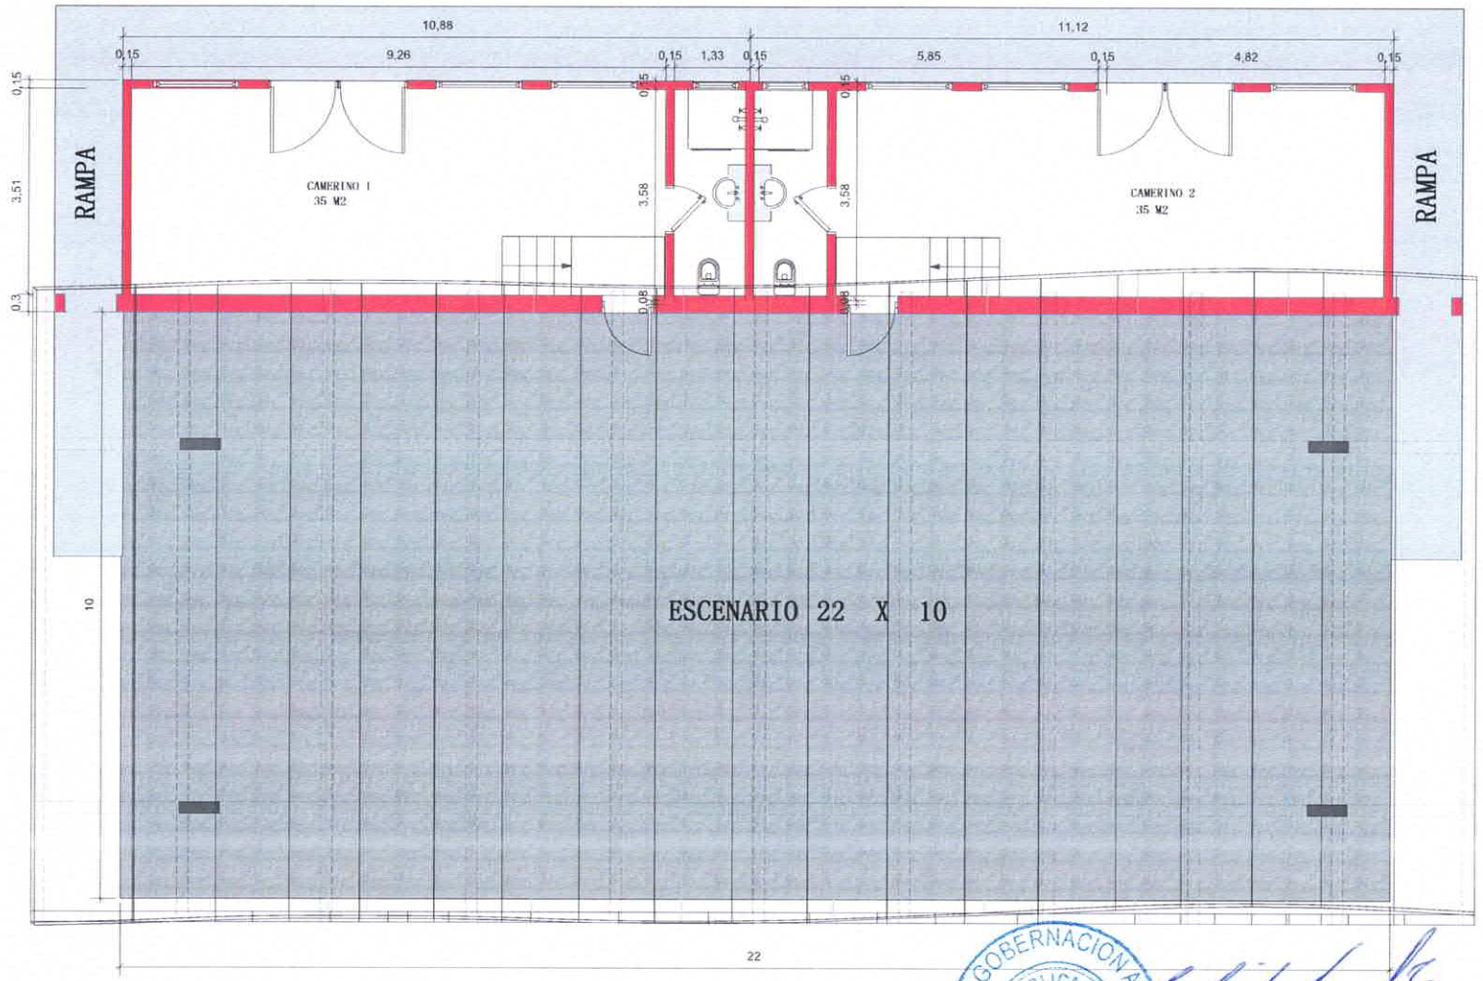

GOBERNACIÓN ALTO PARANÁ
REPÚBLICA DEL PARAGUAY
Secretaría de Obras Públicas

Lic. Clide Mereles
Secretario de Obras
Gobernación de Alto Paraná

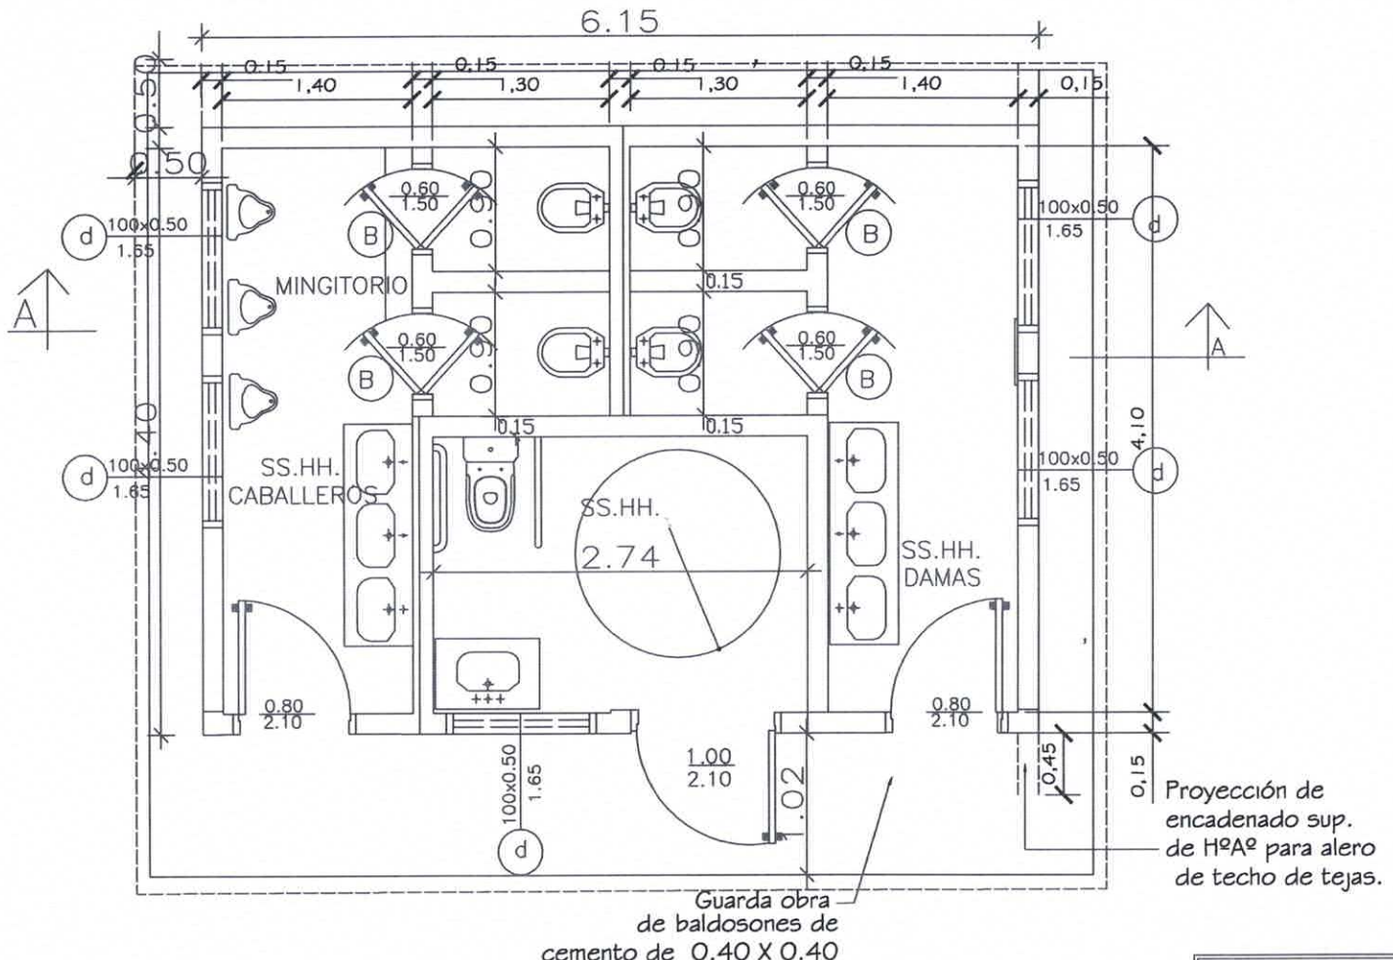

GOBERNACION DEL ALTO PARANA		
DEPARTAMENTO: SECRETARIA DE OBRAS		
DIVISION: PROYECTO Y FISCALIZACION		
ESCALA 1:100 / AÑO 2023	PLANO: Construcción de Escenario y sanitarios exterior en el predio del Centro Cultural Agustín Pío Barrios	PLANO Nº 04

Lic. Clide Mereles
Secretario de Obras
Gobernación de Alto Paraná

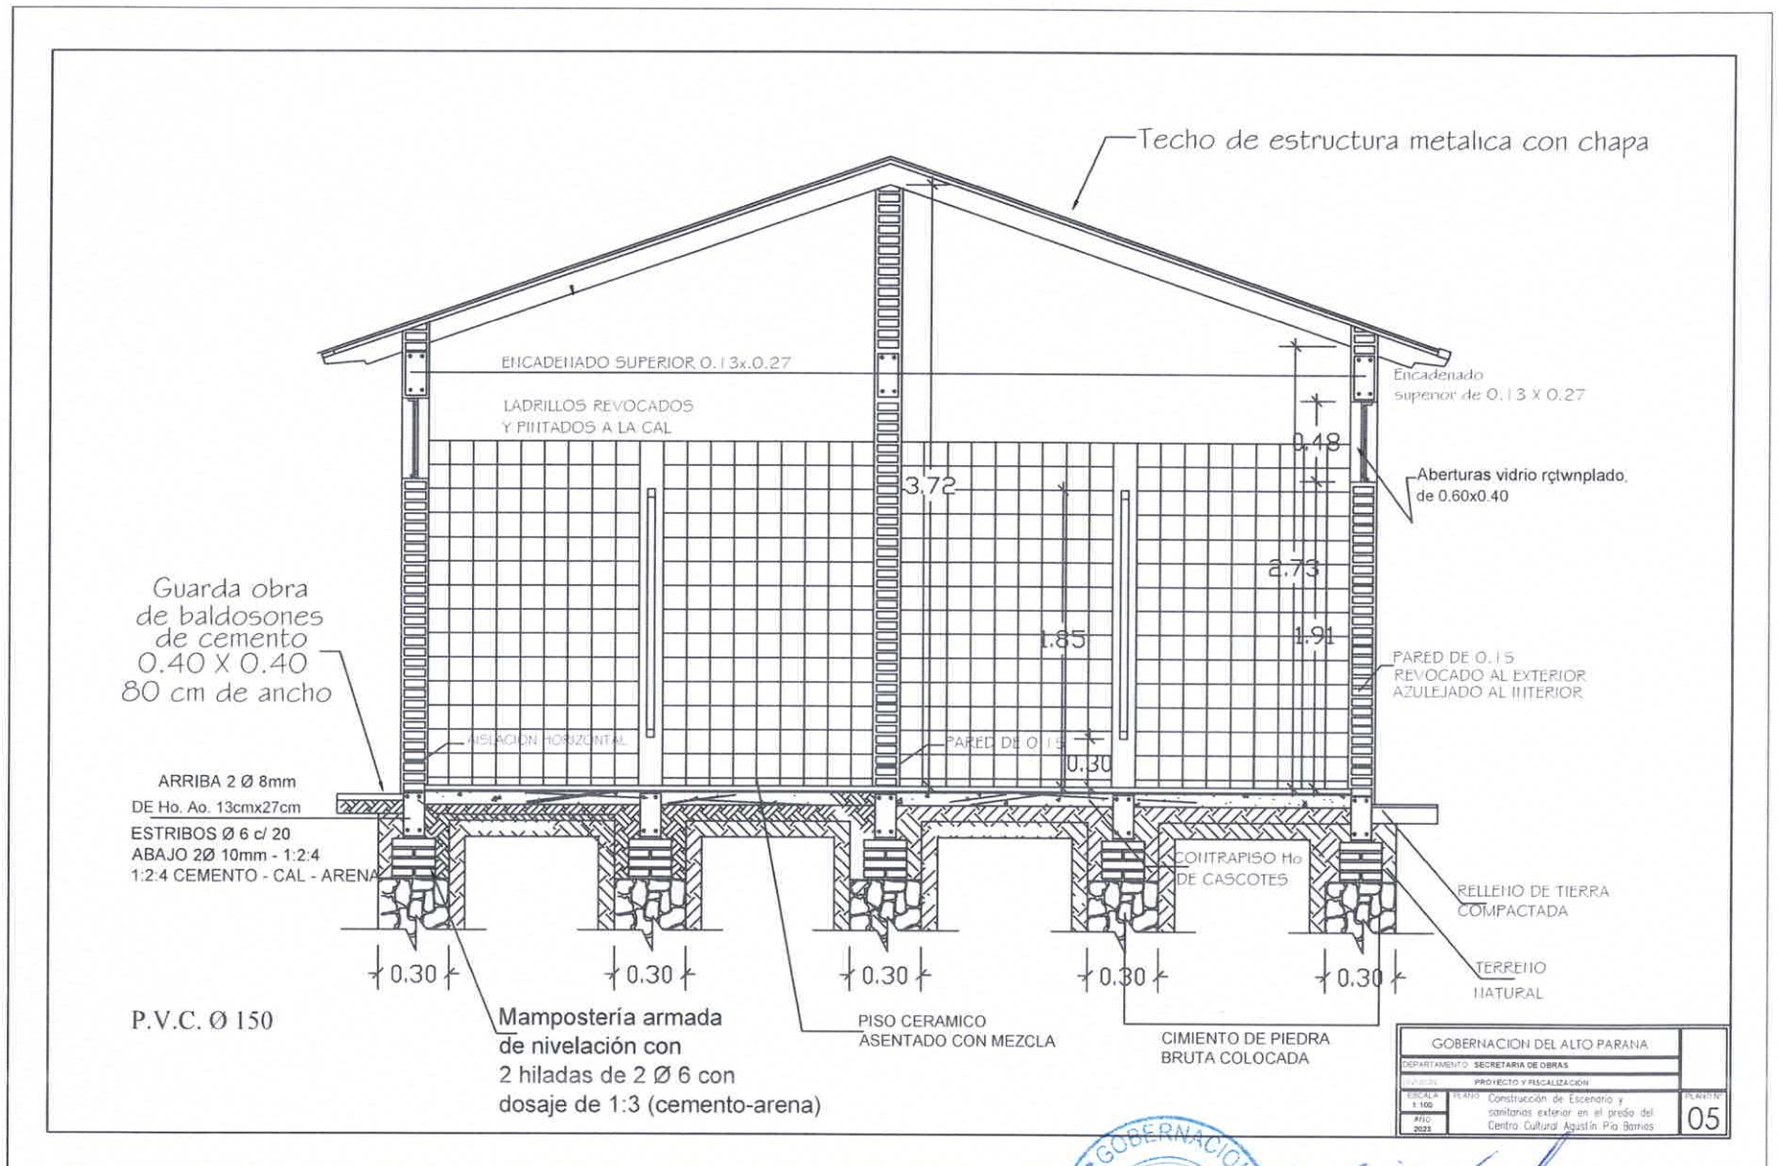

Lic. Clide Mereles
Secretario de Obras
Gobernación de Alto Paraná

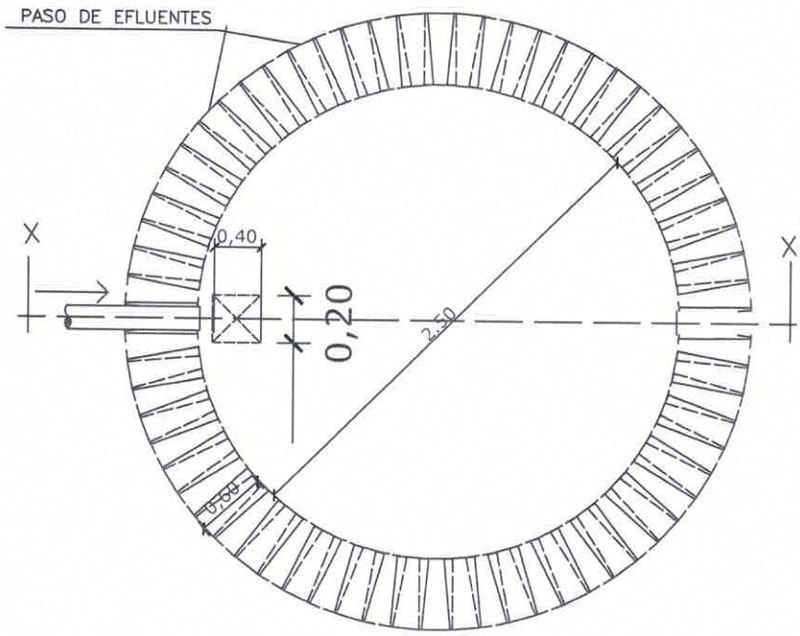

PLANTA
POZO ABSORBENTE

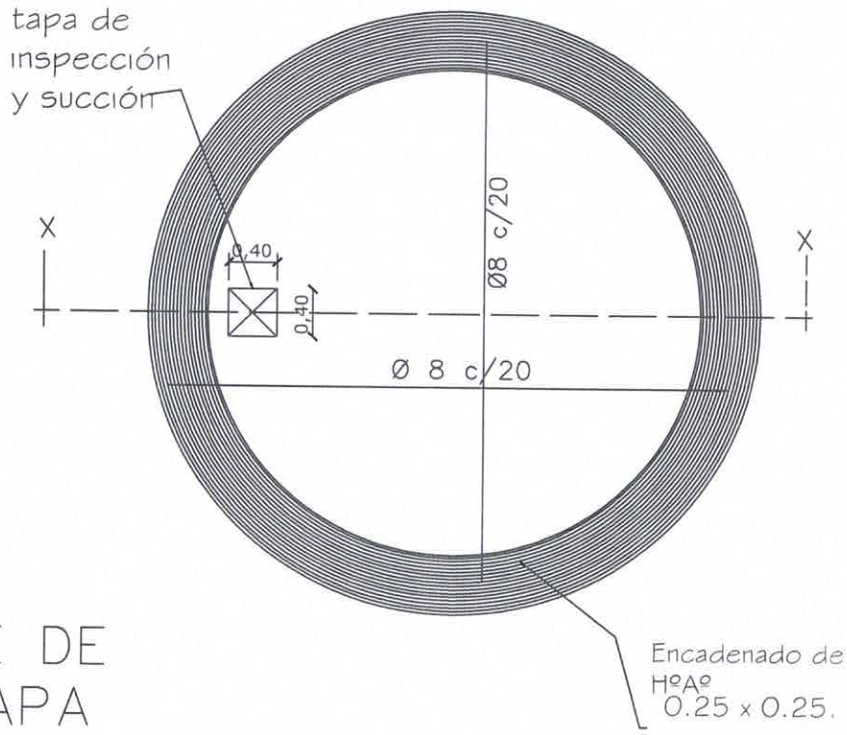

DETALLE DE
LOSA TAPA
POZO ABSORBENTE

GOBERNACION DEL ALTO PARANA		
DEPARTAMENTO: SECRETARIA DE OBRAS		
DIVISION: PROYECTO Y FISCALIZACIÓN		
ESCALA 1:100	PLANO: Construcción de Escenario y sanitarios exterior en el predio del Centro Cultural Agustín Pío Barrios	PLANO Nº 09
AÑO 2023		

GOBERNACION ALTO PARANA
REPUBLICA DEL PARAGUAY
Secretaría de Obras Públicas

Lic. Clide Mereles
Secretario de Obras
Gobernación de Alto Paraná

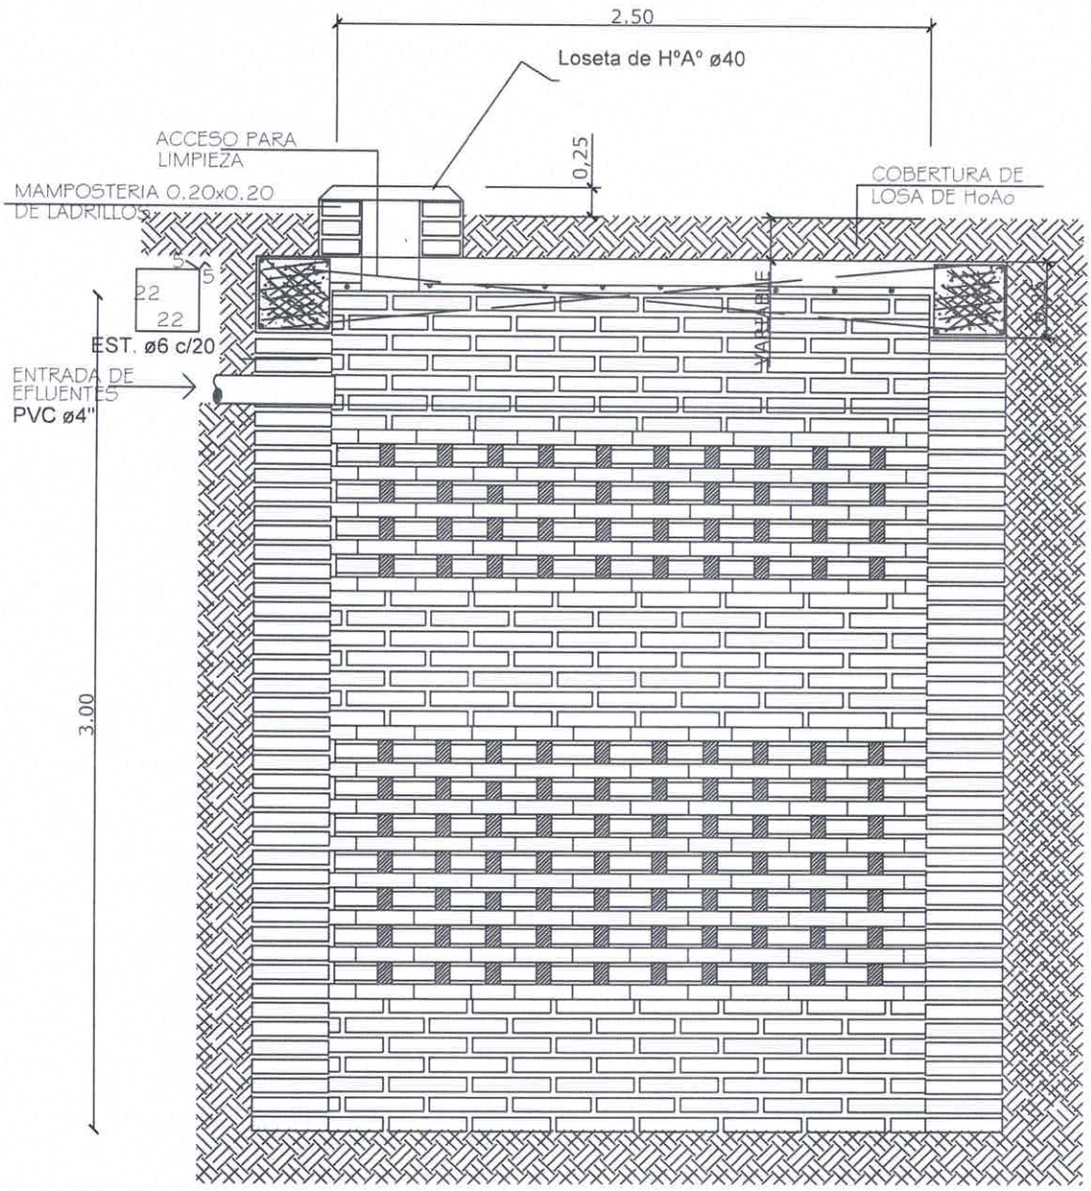

CORTE X-X

GOBERNACION DEL ALTO PARANA		
DEPARTAMENTO: SECRETARIA DE OBRAS		
DIVISION: PROYECTO Y FISCALIZACIÓN		
ESCALA 1:100	PLANO Construcción de Escenario y sanitarios exterior en el predio del Centro Cultural Agustín Pío Barrios	PLANO Nº 10
AÑO 2023		

GOBERNACIÓN DEL ALTO PARANÁ
Secretaría de Obras Públicas
REPÚBLICA DEL PARAGUAY

Lic. Clide Mereles
Secretario de Obras
Gobernación de Alto Paraná

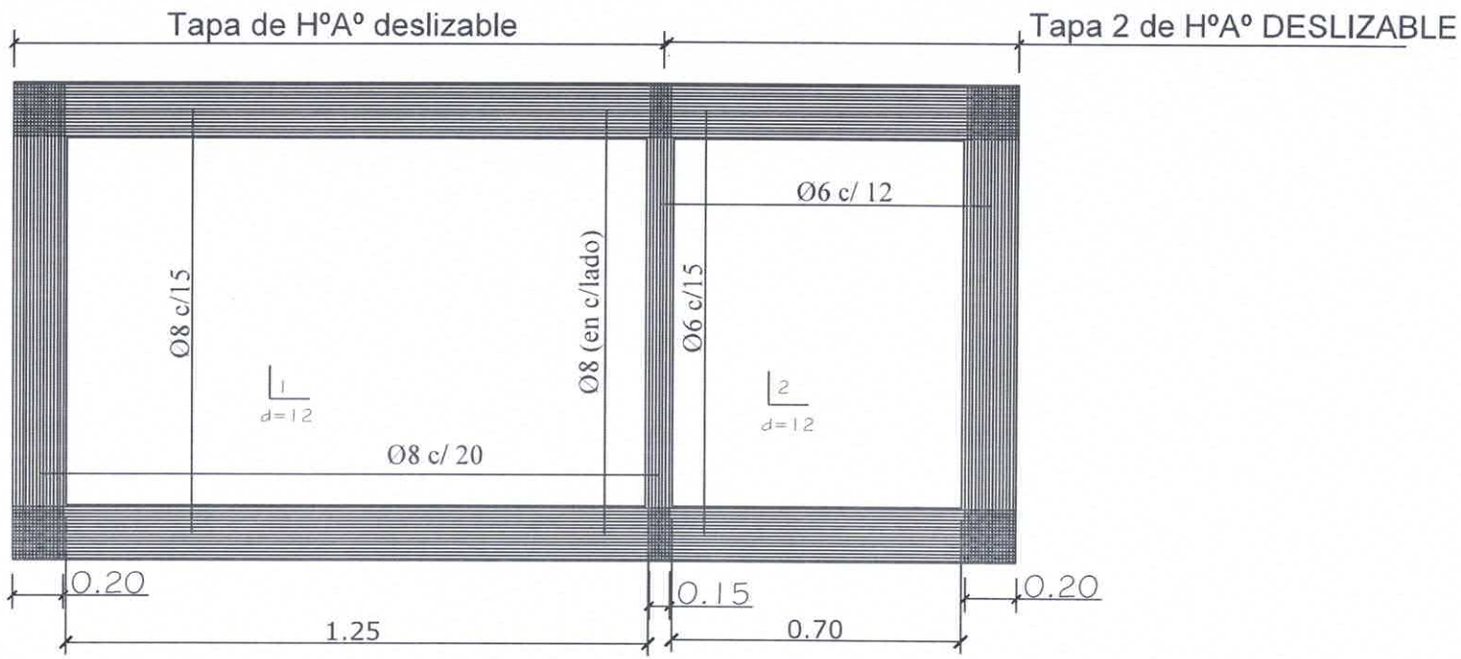

DETALLE DE LOSA TAPA CAMARA SEPTICA

GOBERNACION DEL ALTO PARANA		
DEPARTAMENTO: SECRETARIA DE OBRAS		
DIVISION: PROYECTO Y FISCALIZACION		
ESCALA 1:100 / AÑO 2023	PLANO: Construcción de Escenario y sanitarios exterior en el predio del Centro Cultural Agustín Pío Barrios	PLANO Nº 07

GOBERNACION DEL ALTO PARANA
REPUBLICA DEL PARAGUAY
Secretaría de Obras Públicas

Lic. Clide Mereles
Secretario de Obras
Gobernación de Alto Paraná

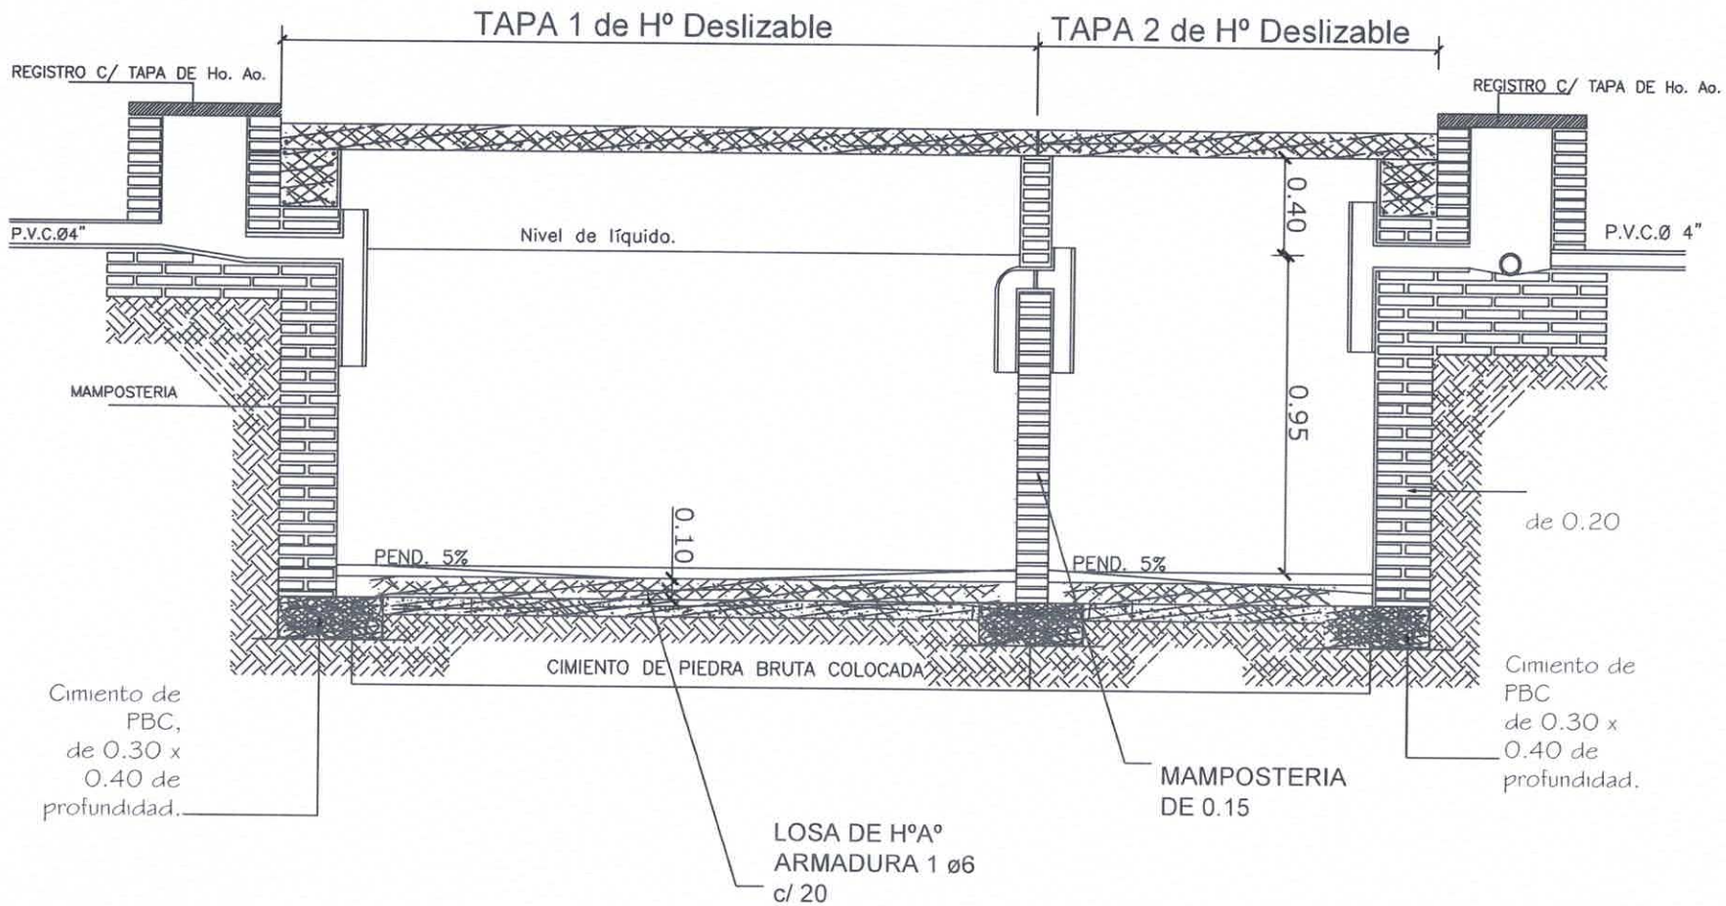

CORTE C -C

GOBERNACION DEL ALTO PARANA	
DEPARTAMENTO: SECRETARIA DE OBRAS	
DIVISION: PROYECTO Y FISCALIZACIÓN	
ESCALA 1:100 / AÑO 2023 — PLANO: Construcción de Escenario y sanitarios exterior en el predio del Centro Cultural Agustín Pío Barrios	PLANO Nº 08

GOBERNACION DEL ALTO PARANA — Secretaría de Obras Públicas — REPUBLICA DEL PARAGUAY

Lic. Clide Mereles
Secretario de Obras
Gobernación de Alto Paraná