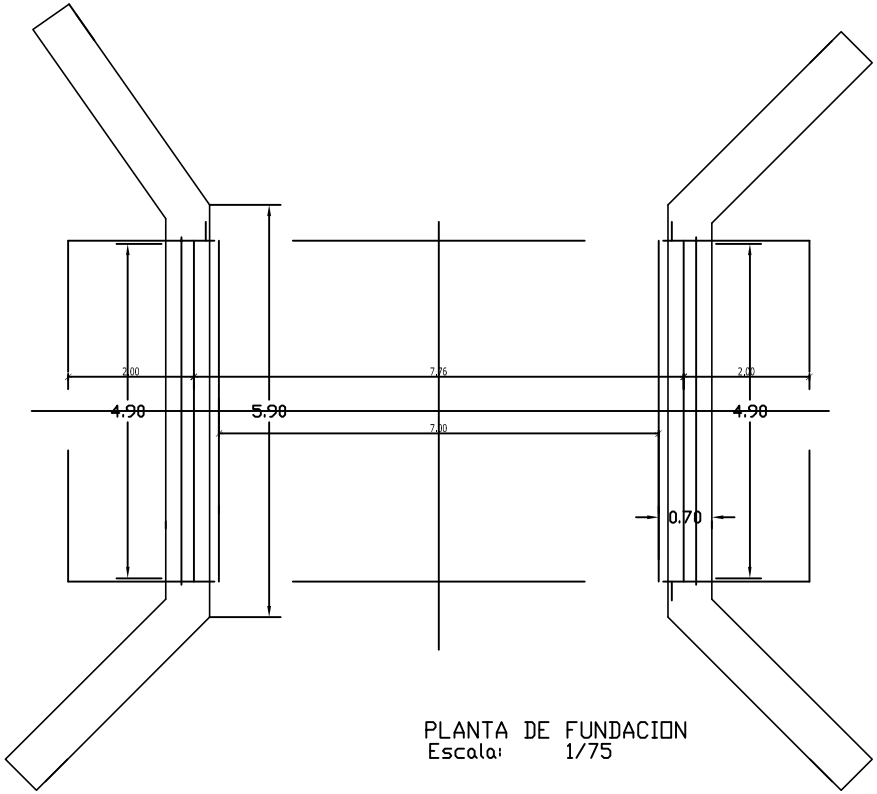

PLANTA DE FUNDACION
Escala: 1/75

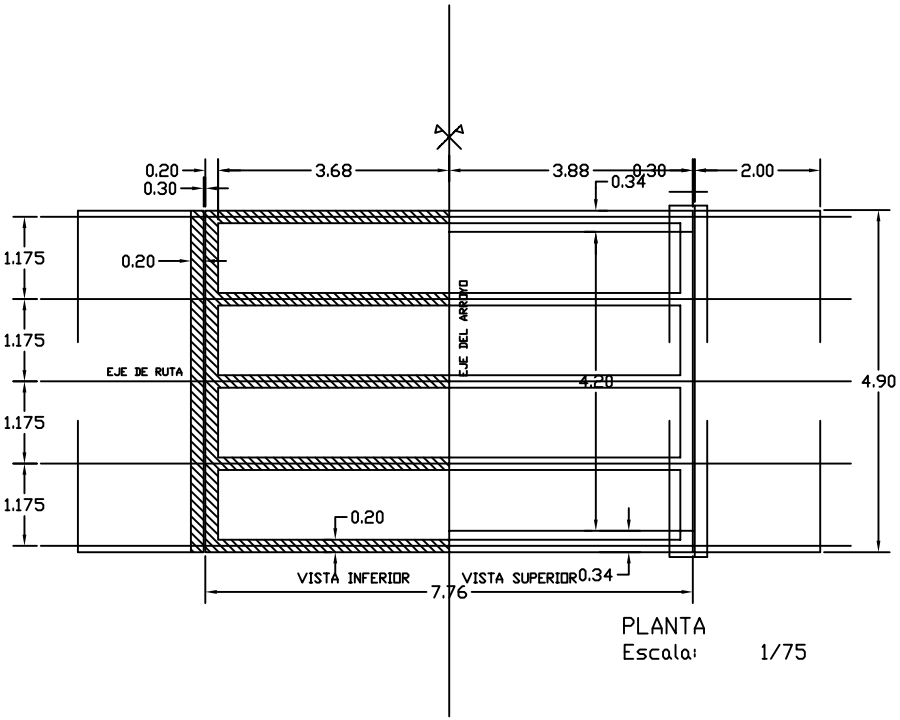

PLANTA
Escala: 1/75

OBRA:	CONSTRUCCIÓN DE PUENTE DE HORMIGÓN ARMADO CON CABECERA DE HºCº.	ESCALA 1:75
Propietario :	**Municipalidad de San Pedro del Paraná**	
Ubicación :	**Arroyo Taruma-i**	
		LAMINA Nº 0.1
	PLANTAS	