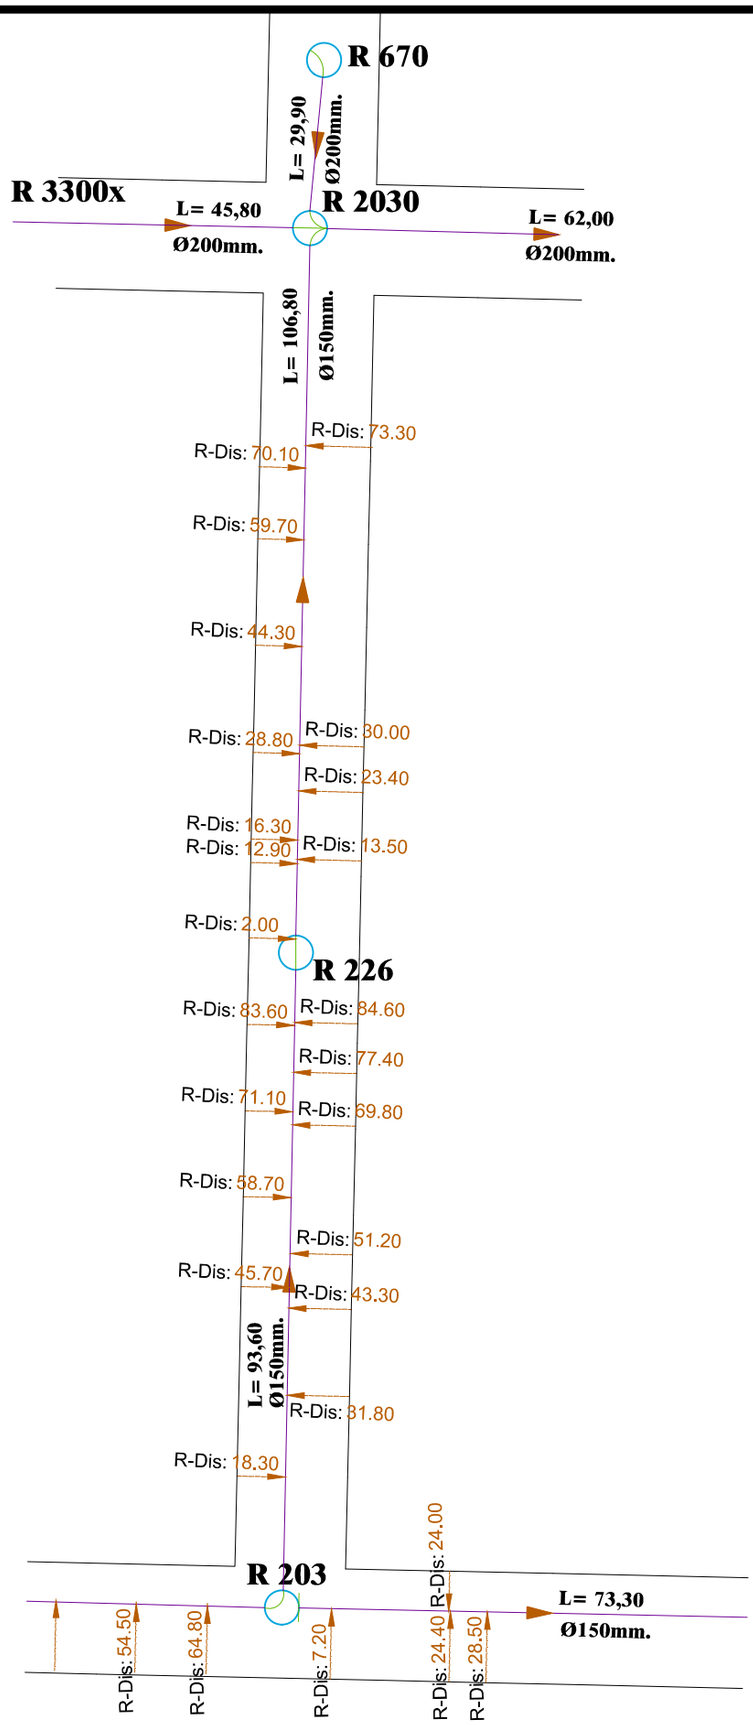

MUNICIPALIDAD DE CAMBYRETA
ITAPÚA –PARAGUAY

Municipalidad de Cambyretá

ANTEPROYECTO

Obra: Construcción de Empedrado con CORDON CUNETA

TRAMO: CALLE JUAN PABLO II E/ CALLE VICENTE I. ITURBE Y CALLE CRISTO REY

UBICACIÓN: BARRIO SAN FRANCISCO

LÁMINA N°

02

OCTUBRE 2.013

Arq. Berta R. Martínez B.
Directora de Obras

Francisco Javier Pereira Rieve
Intendente Municipal