MUNICIPALIDAD DE CAPIATA

DIRECCION DE INFRAESTRUCTURA PUBLICA Y SERVICIOS

TRAMO: CALLE NARCISO GARCETE, COMPAÑIA 5TA YATAITY, BARRIO SAN MIGUEL

PLANTA DE UBICACIÓN	Lamina N° DC - 01	Escala 1/500
AÑO: 2023		

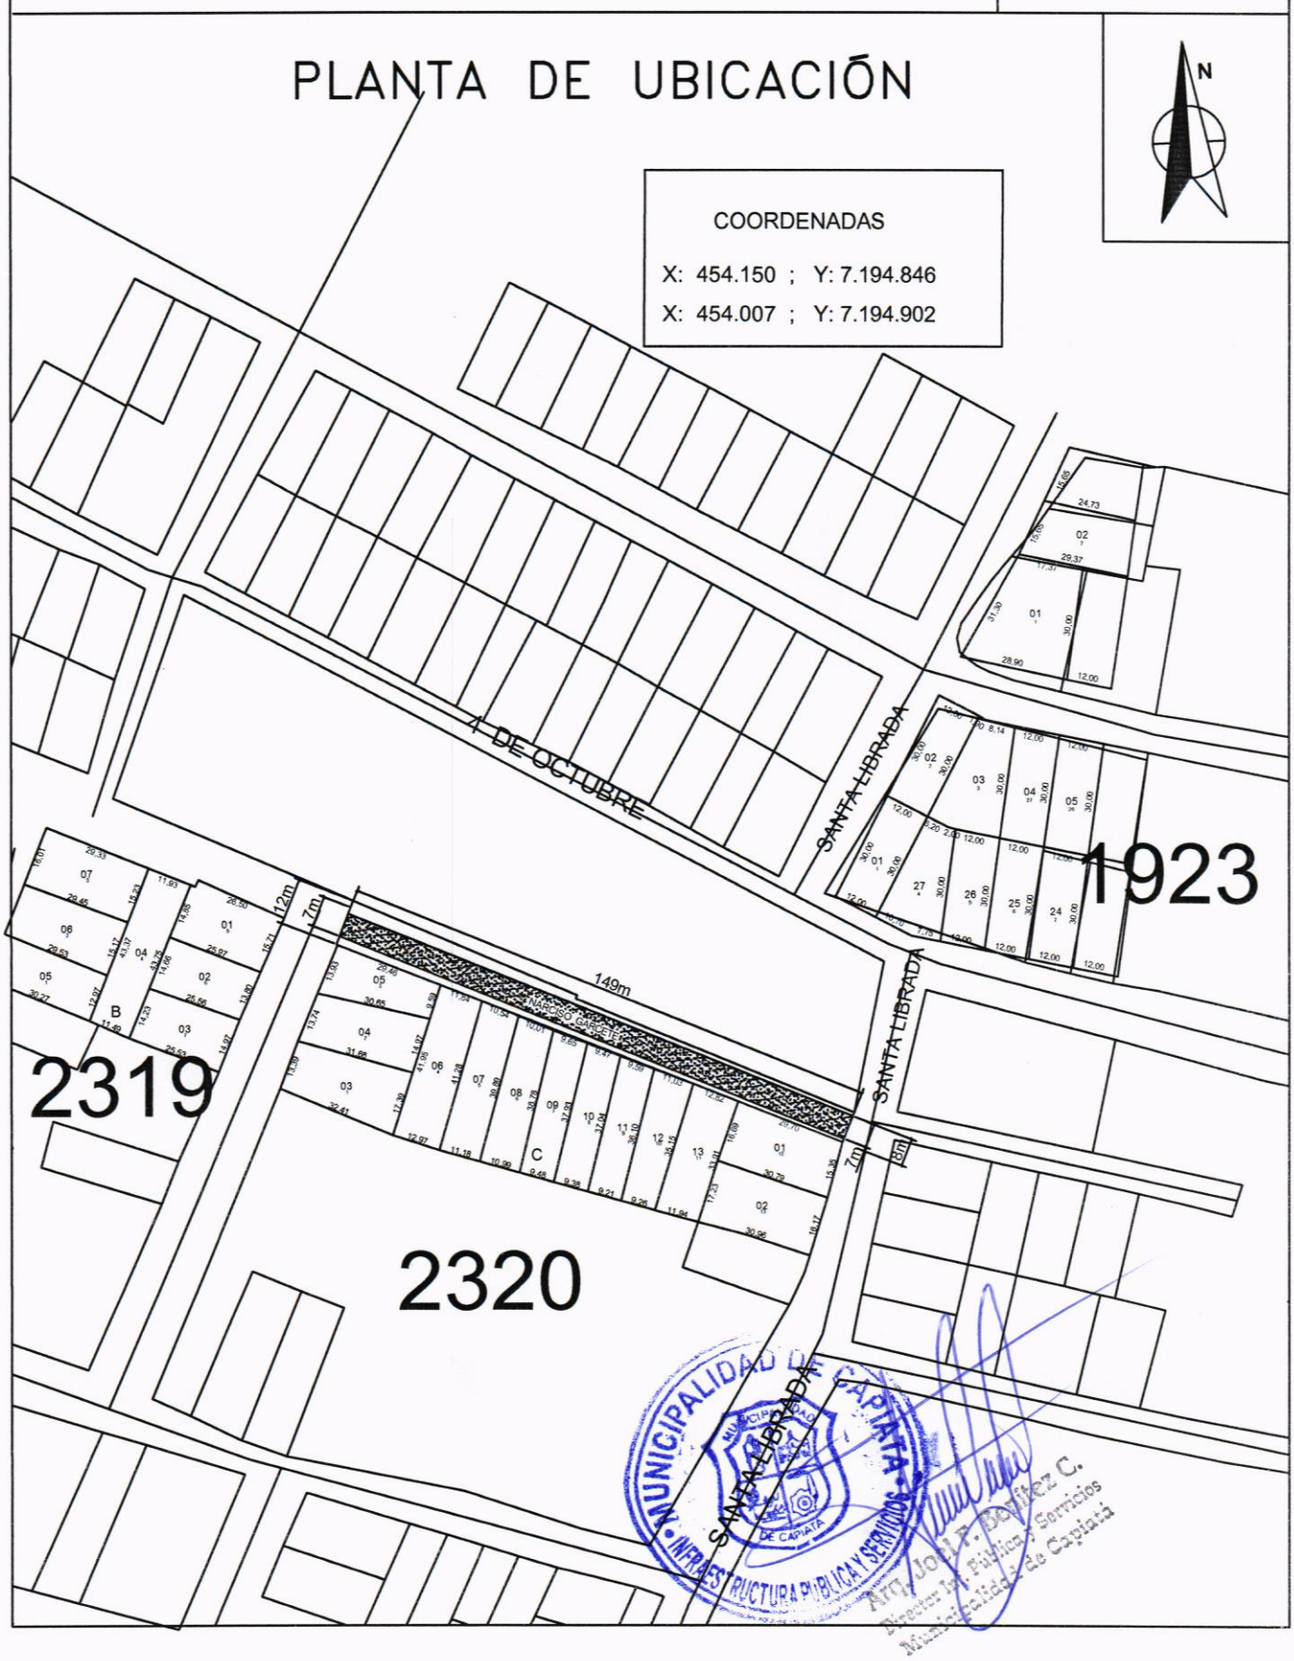

MUNICIPALIDAD DE CAPIATA

DIRECCION DE INFRAESTRUCTURA PUBLICA Y SERVICIOS

DISEÑO DE PERFIL TRANSVERSAL

TRAMO: CALLE NARCISO GARCETE, COMPAÑÍA 5TA YATAITY, BARRIO SAN MIGUEL

DETALLES CONSTRUCTIVOS	Lamina N° DC - 02	Escala 1/50
FECHA : ENERO 2023		

CORTE TRANSVERSAL

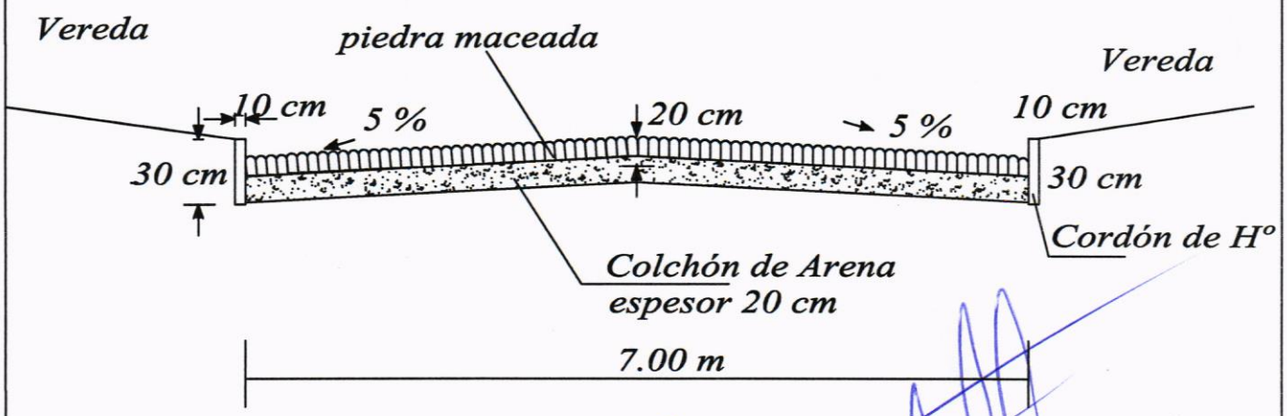

MUNICIPALIDAD DE CAPIATA
INFRAESTRUCTURA PUBLICA Y SERVICIOS

Arq. Joel F. Benítez C.
Director de Infra. Pública y Servicios
Municipalidad de Capiatá