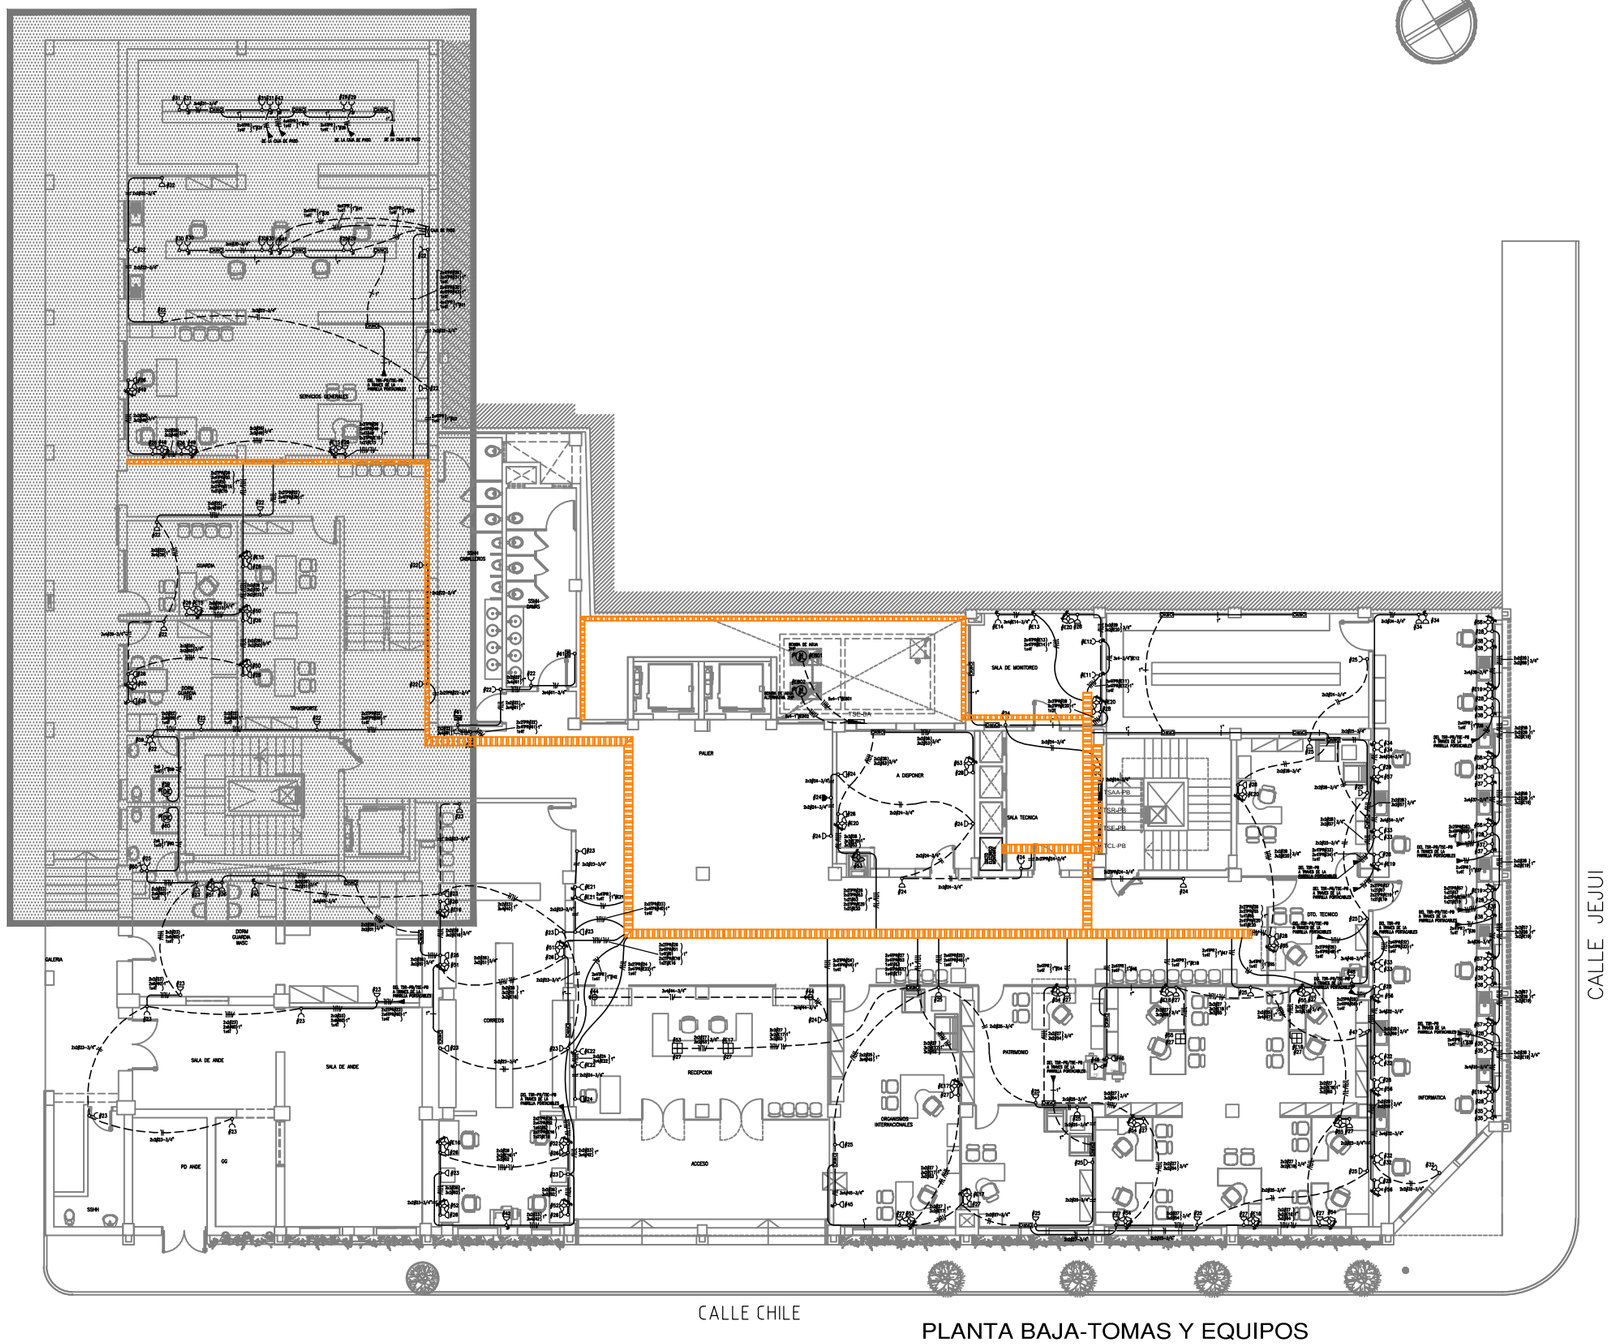

PLANTA BAJA-TOMAS Y EQUIPOS

ESCALA 1/200

BLOQUE-8 PLANTA.BAJA

Ministerio Público
República del Paraguay
DIRECCIÓN DE OBRAS Y PROYECTOS

MINISTERIO PUBLICO
FISCALIA GENERAL DEL ESTADO
OBRAS COMPLEMENTARIAS
PARA TERMINACIÓN DEL BLOQUE 8

UBICACION:	AVDA.YGATIMIESQUINAALBERDI		
PROPIETARIO:	MINISTERIOPUBLICO		
DIRECCIÓN:	NTRASRAASUNCION		
PROFESIONAL:	DIRECCION.OBRASYPROYECTOS	PAT.No:	00000000
DIRECCIÓN:	HUMAITA		
CTA.CTE.CTRAL:	11-098-01/02/03/19		
SUP. TERRENO:	7.349,98M2		

ESCALA 1:100

LAMINA Nº AR08

Archivo CAD: FGE_B8-AR-PB-ACOT

PROFESIONAL

PROPIETARIO