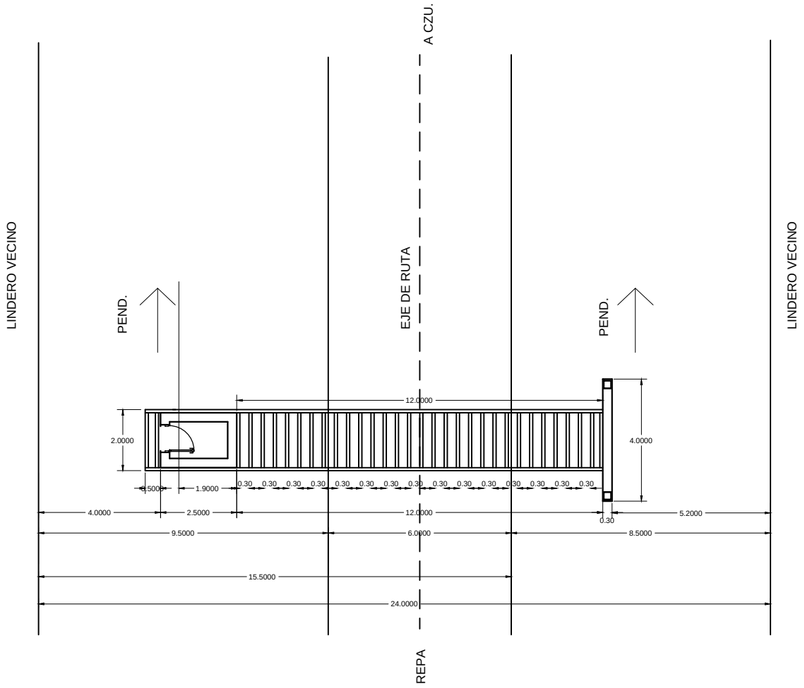

Planta Arquitectónica

ESCALA 1: 175

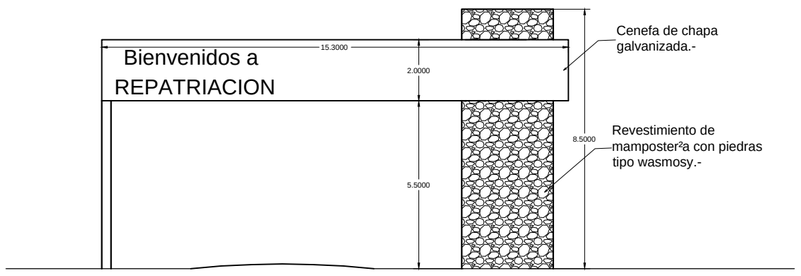

Fachada Frontal

ESCALA 1: 175

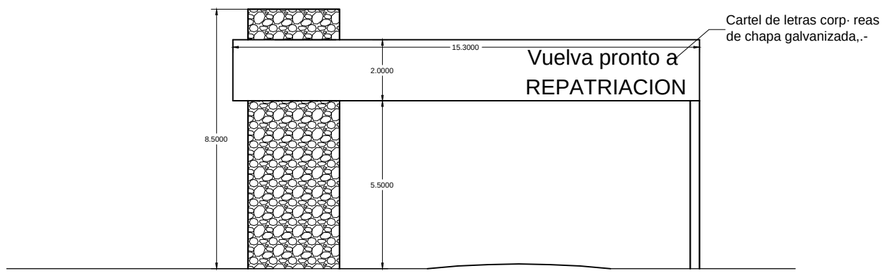

Fachada Posterior

ESCALA 1: 175

PORTAL DE BIENVENIDA LIMITE REPATRIACIč N Y CAAGUAZĐ

Propietario: Municipalidad de Repatriaci· n