PLANO

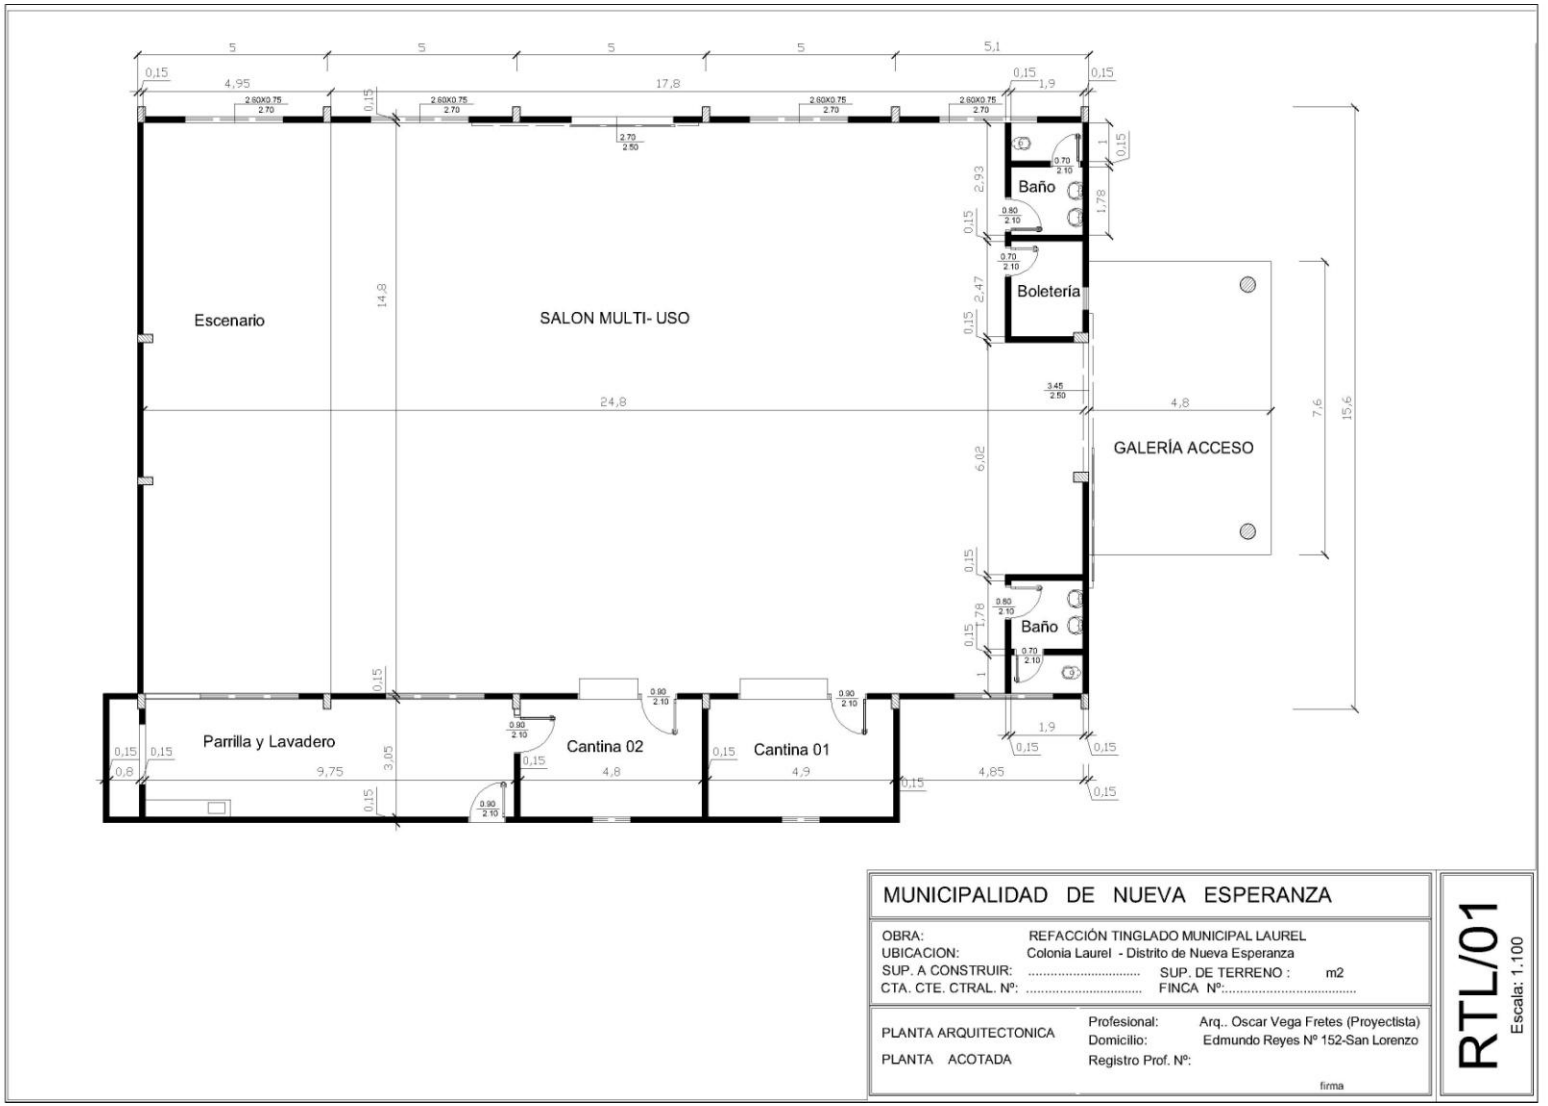

MUNICIPALIDAD DE NUEVA ESPERANZA

OBRA: REFACCIÓN TINGLADO MUNICIPAL LAUREL
UBICACION: Colonia Laurel - Distrito de Nueva Esperanza
SUP. A CONSTRUIR: ..... SUP. DE TERRENO : m2
CTA. CTE. CTRAL. Nº: ..... FINCA Nº:.....

PLANTA ARQUITECTONICA
PLANTA ACOTADA

Profesional: Arq.. Oscar Vega Fretes (Proyectista)
Domicilio: Edmundo Reyes Nº 152-San Lorenzo
Registro Prof. Nº:

firma

RTL/01

Escala: 1.100