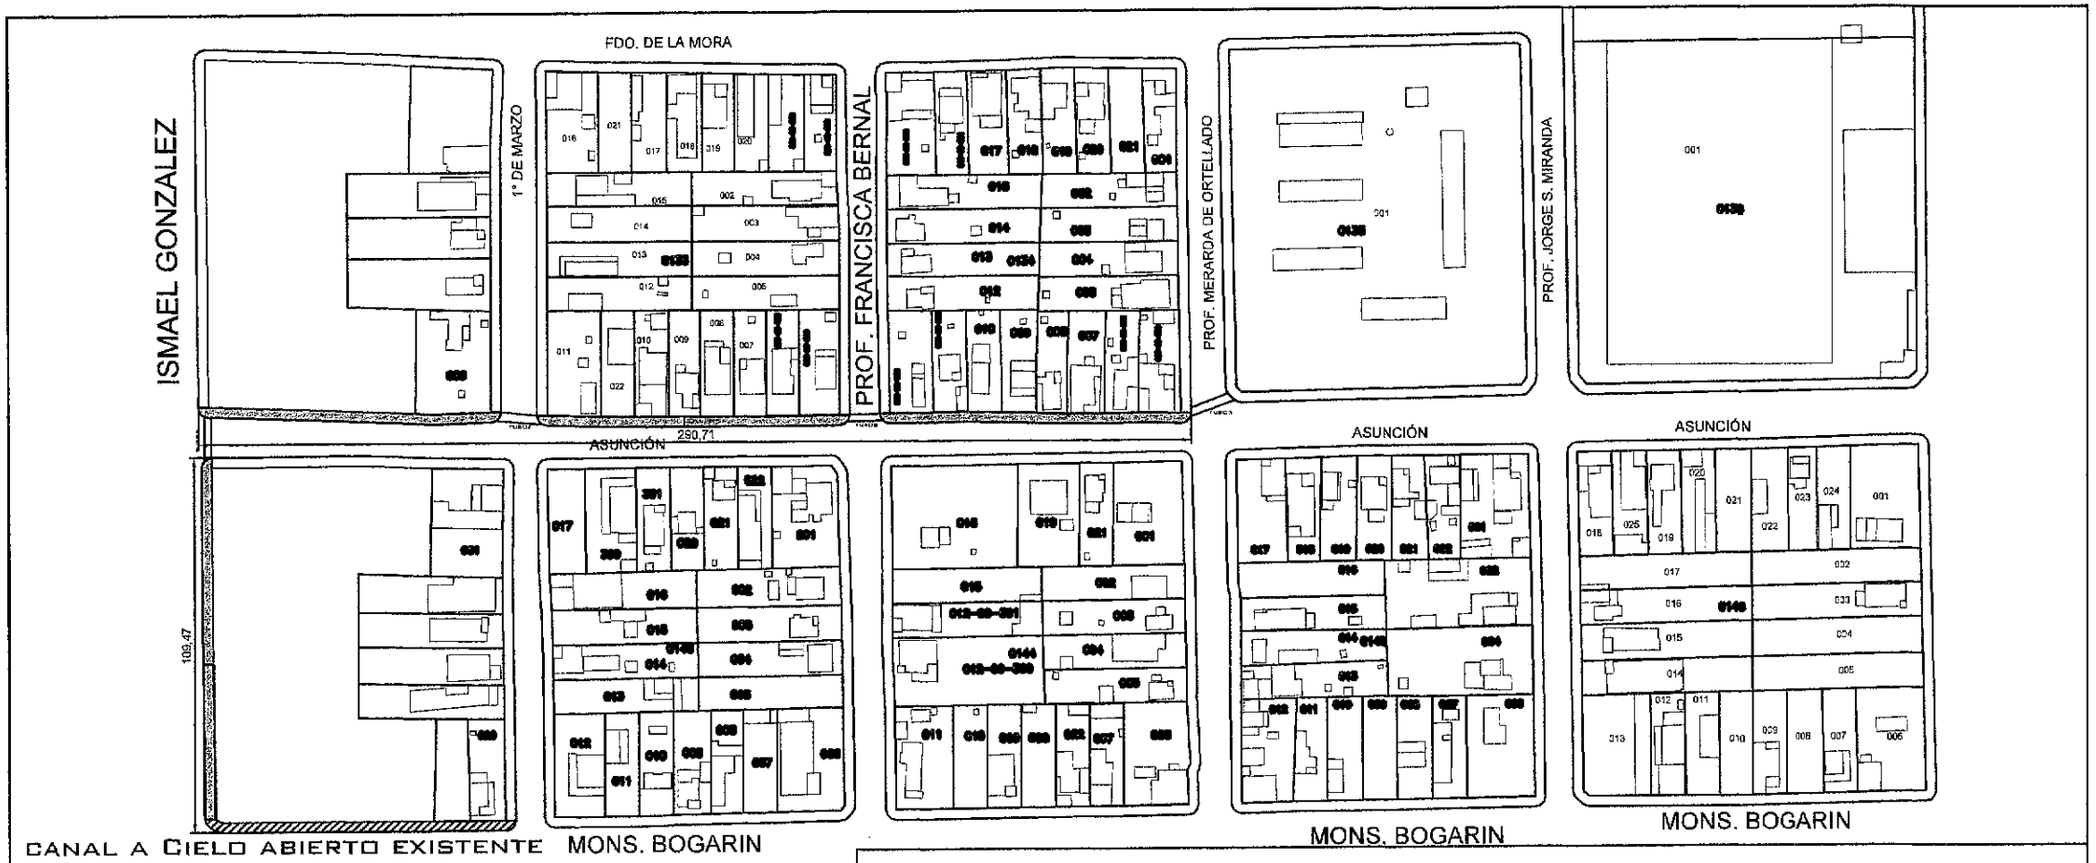

PROYECTO: CANAL A CIELO ABIERTO

UBICACION: CALLE ASUNCIÓN,

DESDE PROF. MERARDA DE ORTELLADO HASTA ISMAEL GONZALEZ

MUNICIPALIDAD DE CONCEPCIÓN

1

MUNICIPALIDAD DE CONCEPCIÓN DEPARTAMENTO DE OBRAS Y SERVICIOS

PROFESIONAL

ESC. 1/2000

PLANTA DE UBICACIÓN

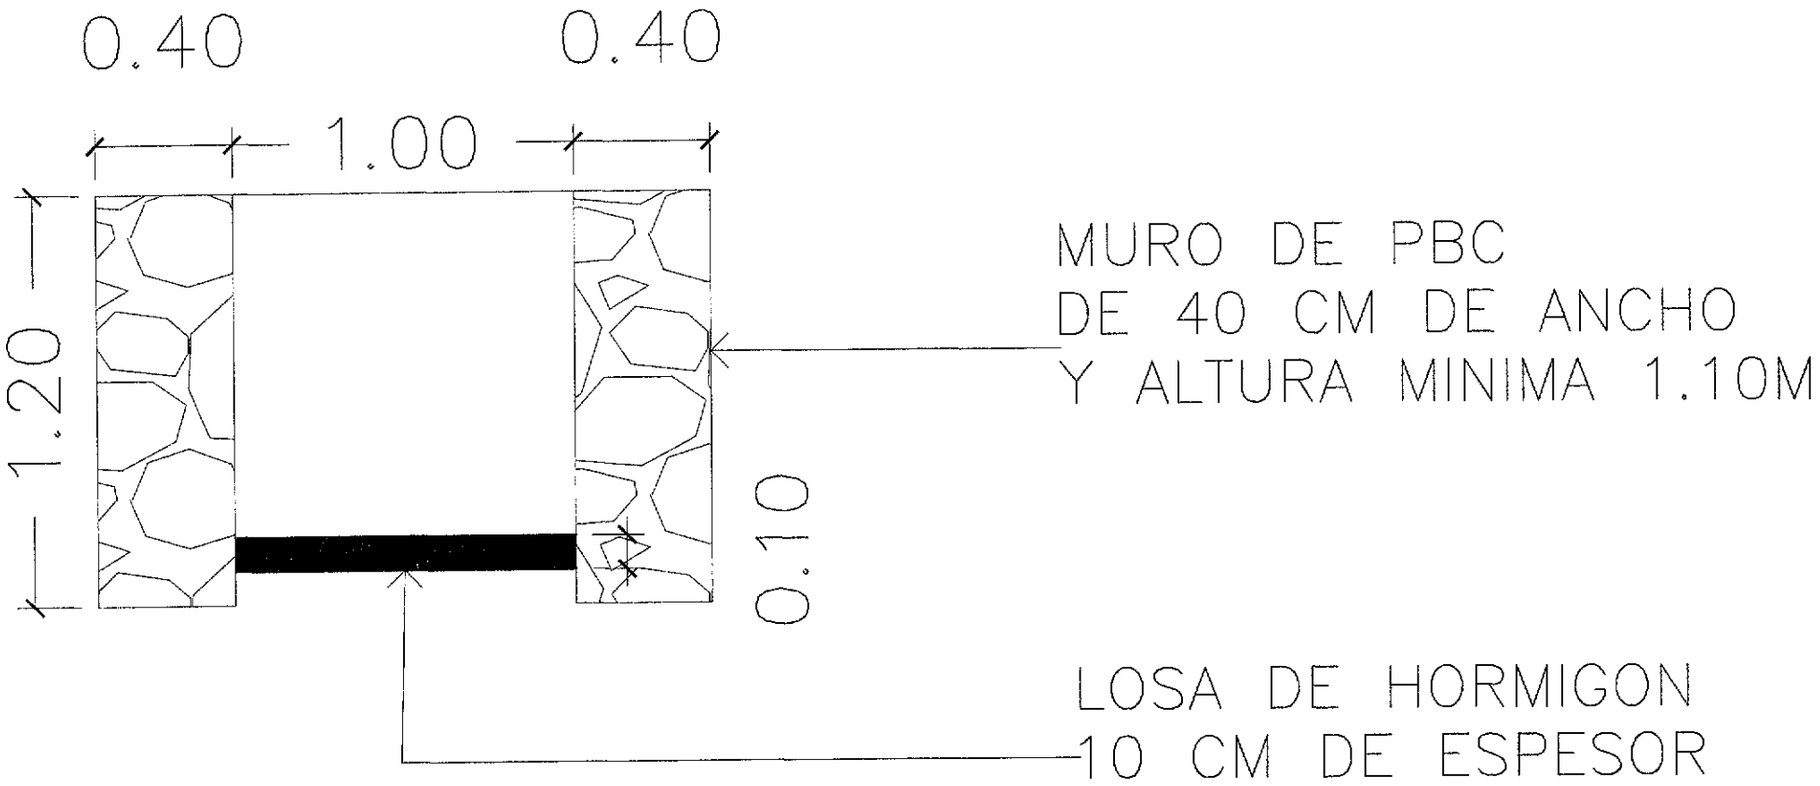

PROYECTO: CANAL A CIELO ABIERTO	
UBICACION: CALLE ASUNCIÓN,	2
DESDE PROF. MERARDA DE ORTELLADO HASTA ISMAEL GONZALEZ	
MUNICIPALIDAD DE CONCEPCIÓN	

Ing. Richard Samaniego
Director
OBRAS Y SERVICIOS
PROFESIONAL

CORTE TRANSVERSAL
ESC. 1/20