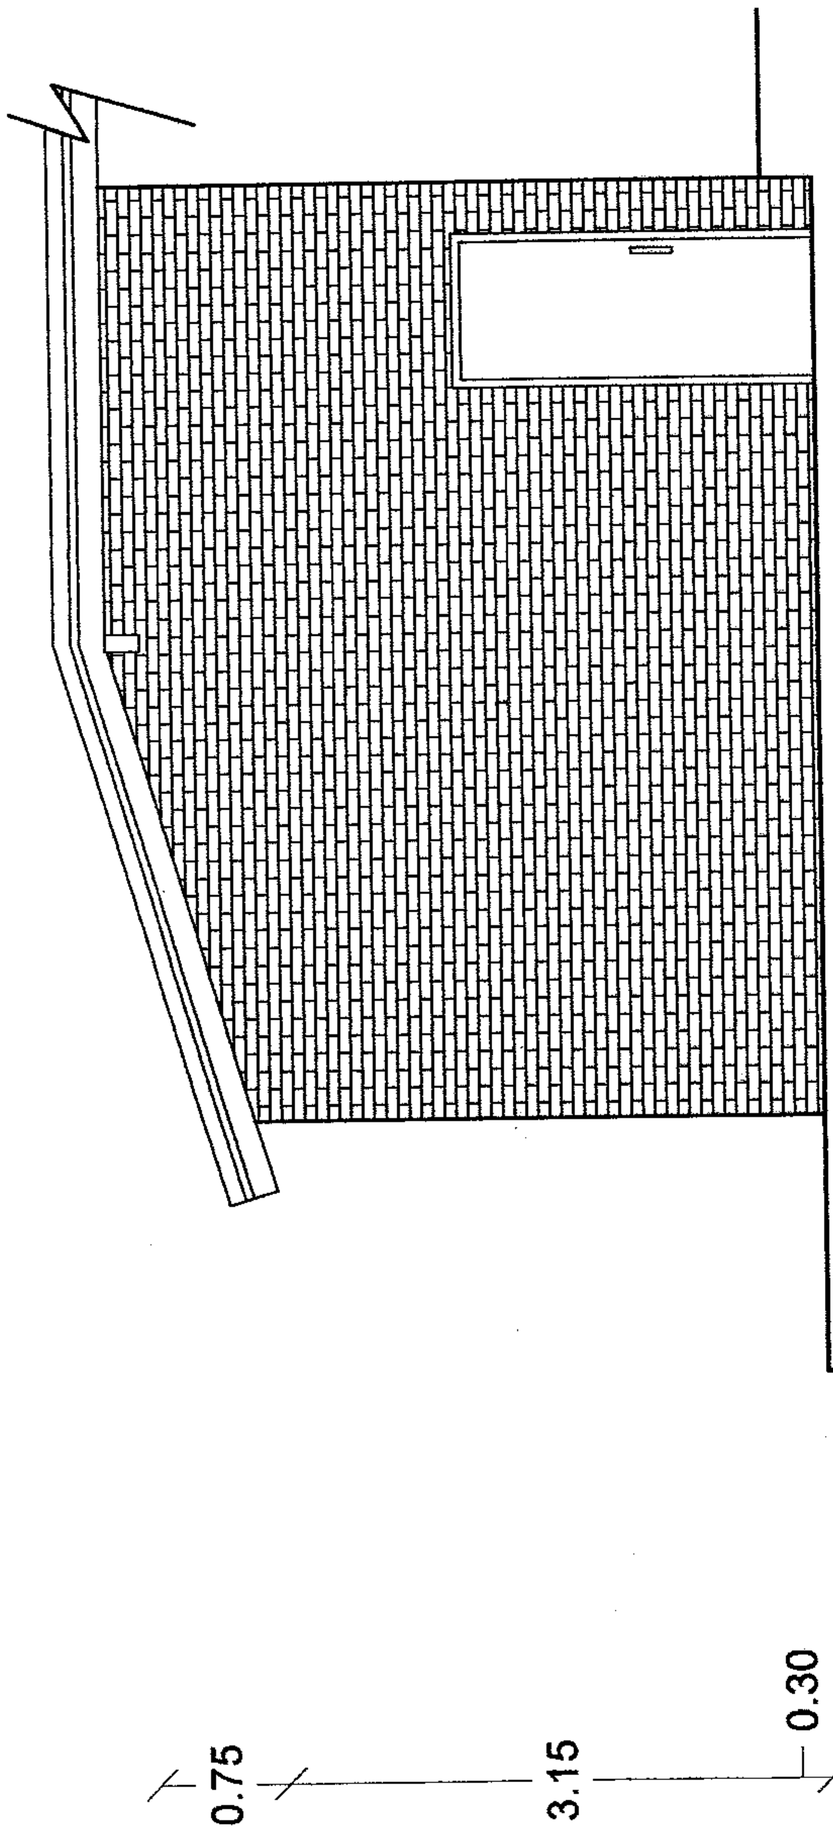


FACHADA

| GOBERNACION DEL II DPTO. SAN PEDRO | ARQUITECTO | FIRMA | FECHA | LAMINA Nº |
|---|---|---|---|---|
| SECRETARIA DE OBRAS PUBLICAS | | | | |
| PROYECTO | ACADEI | | | |

GOBERNACION DEL II DPTO. SAN PEDRO

SECRETARIA DE OBRAS PUBLICAS

PROYECTO

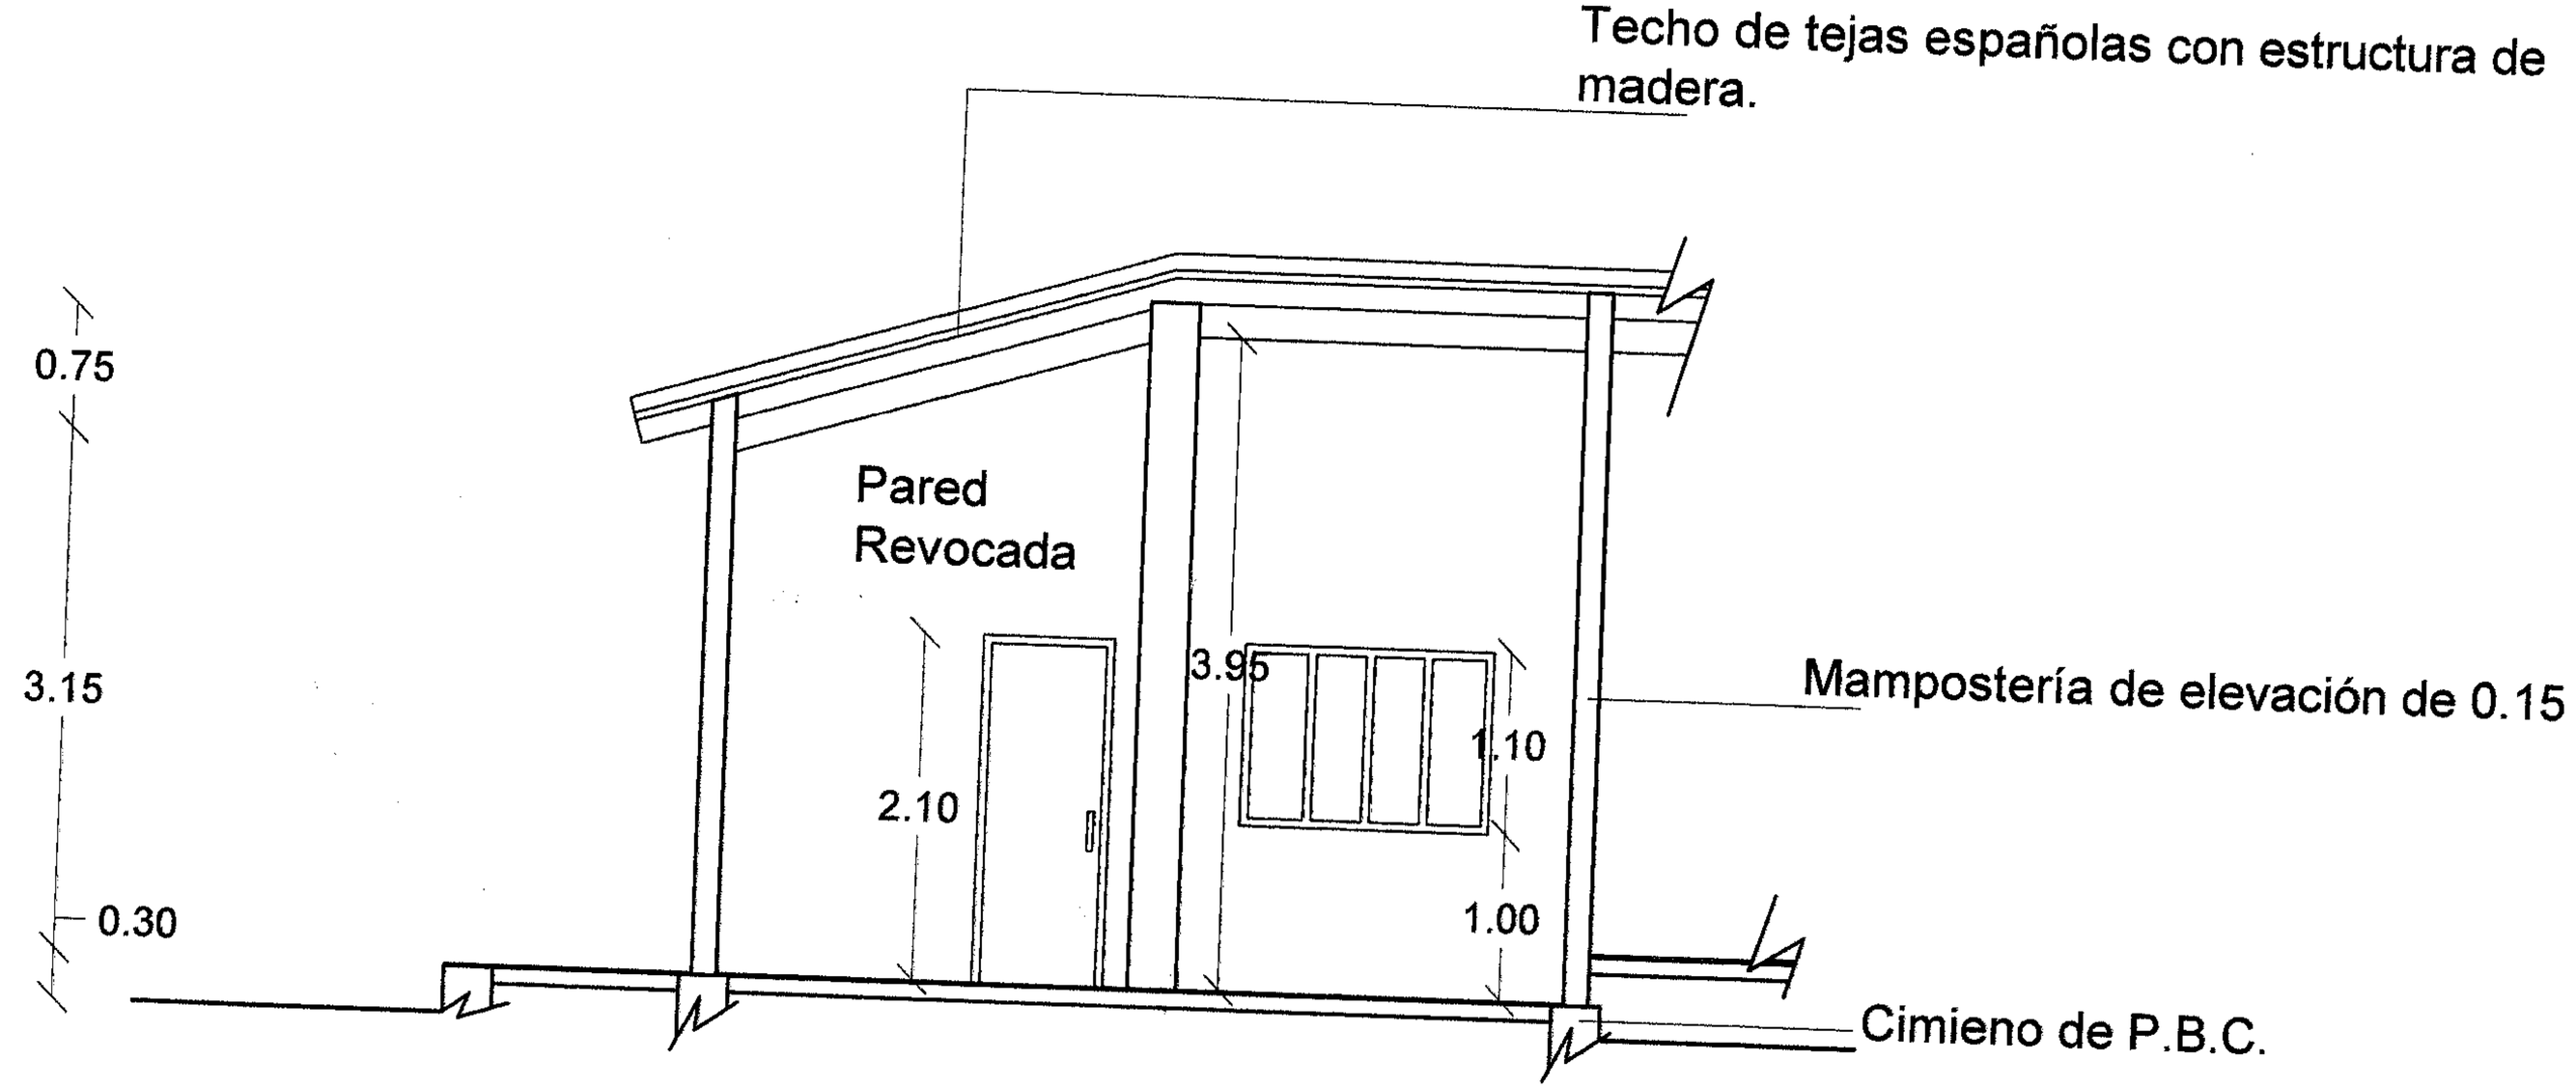


CORTE

| ACADEI | ARQUITECTO |
|---|---|
| | FIRMA |
| | FECHA |
| | LAMINA Nº |

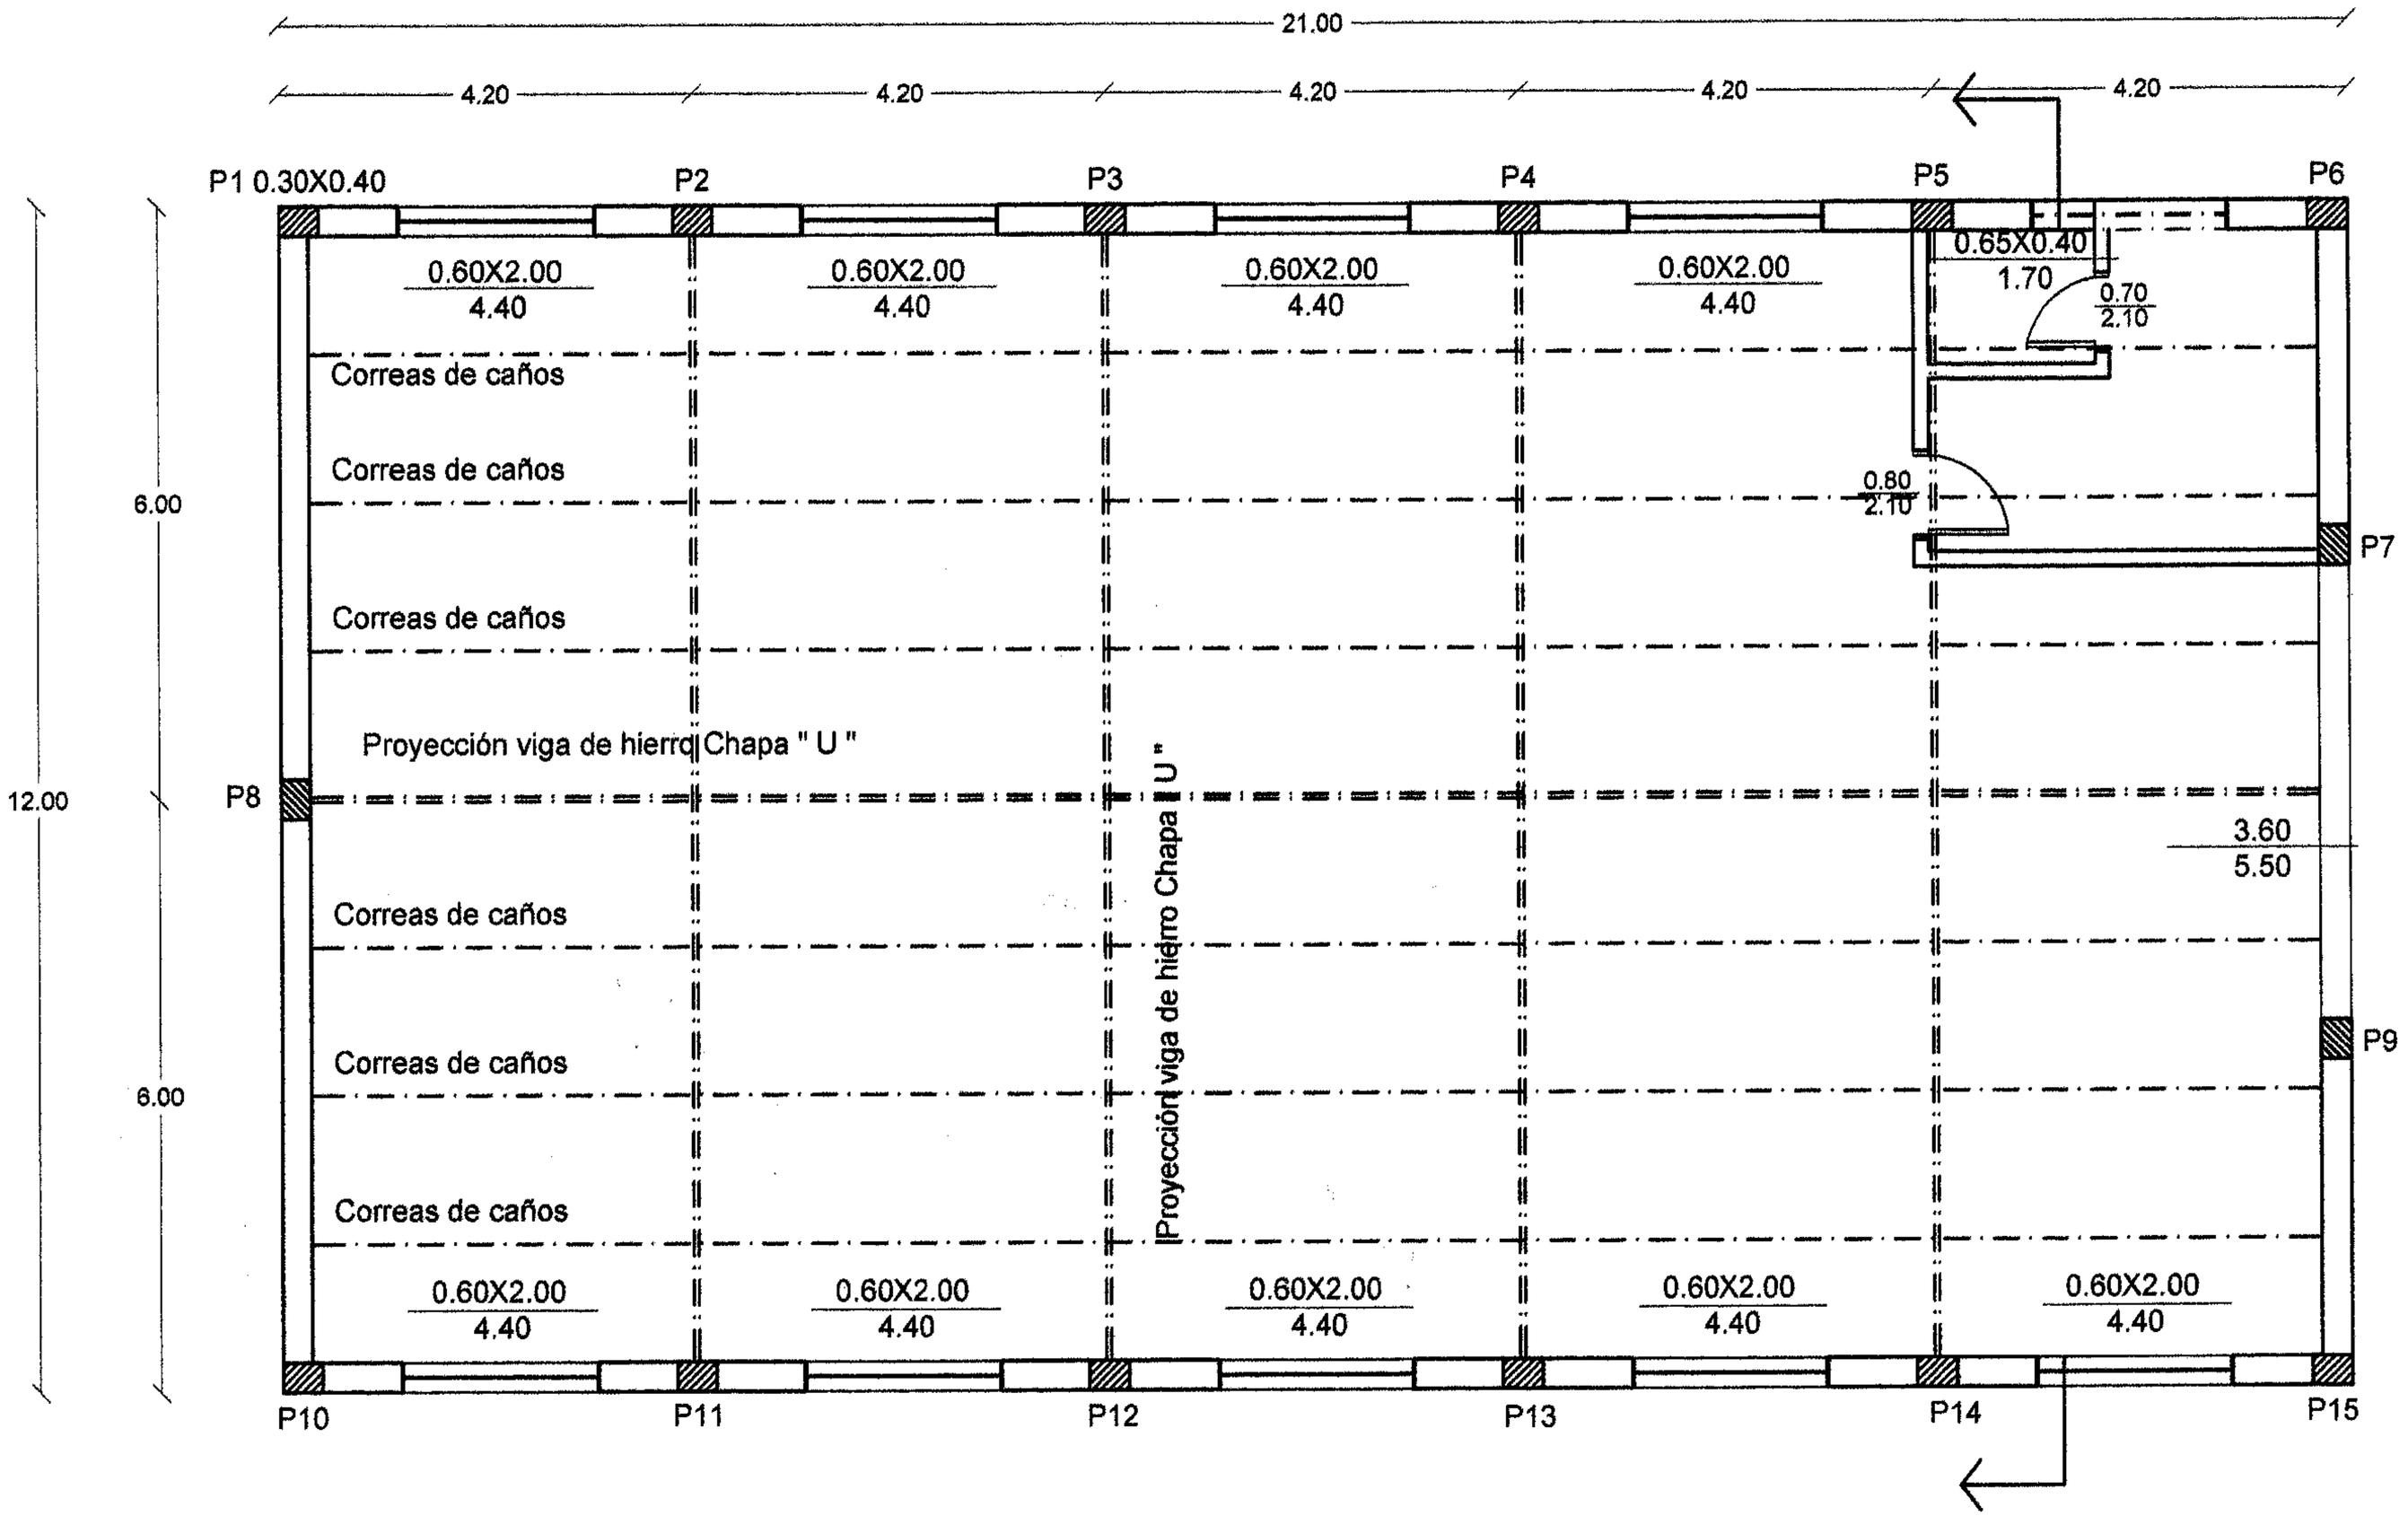


# PLANTA

## 2000 BERTONI

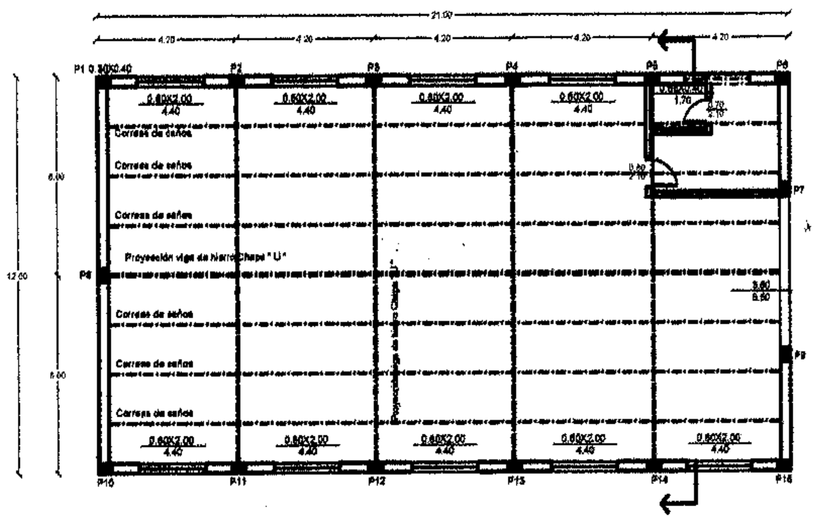


Acceso

Cercado existente

PLANTA

2000 BERTONI

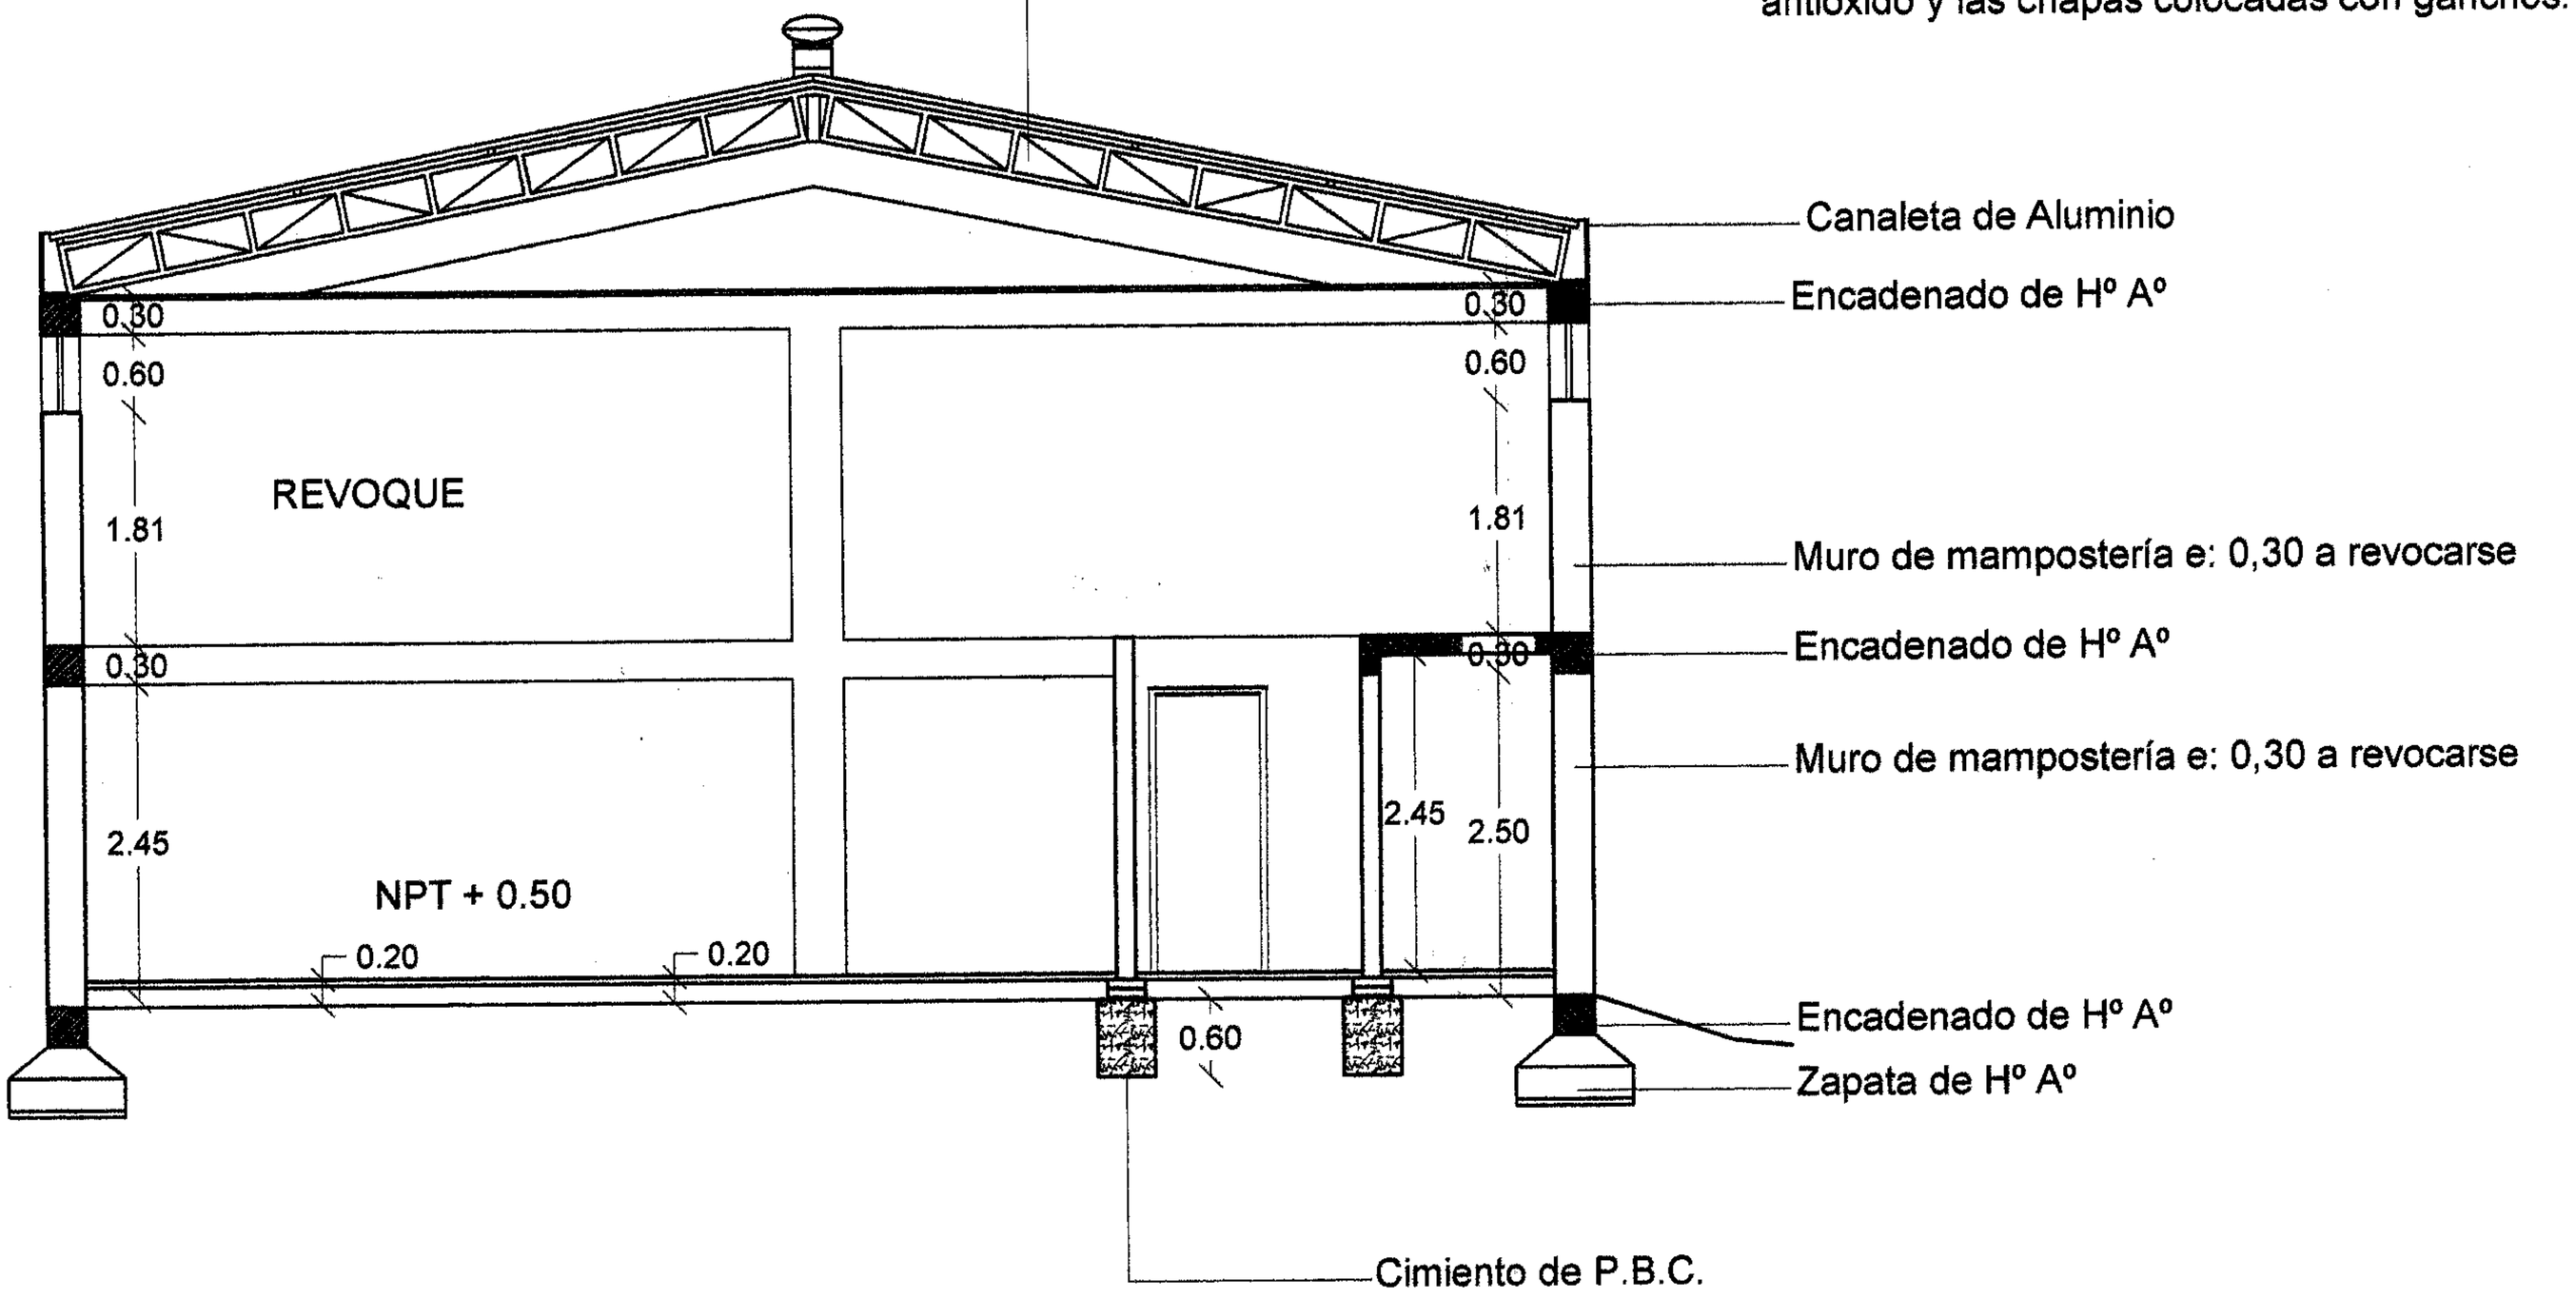


# CORTE

## 2000 BERTONI

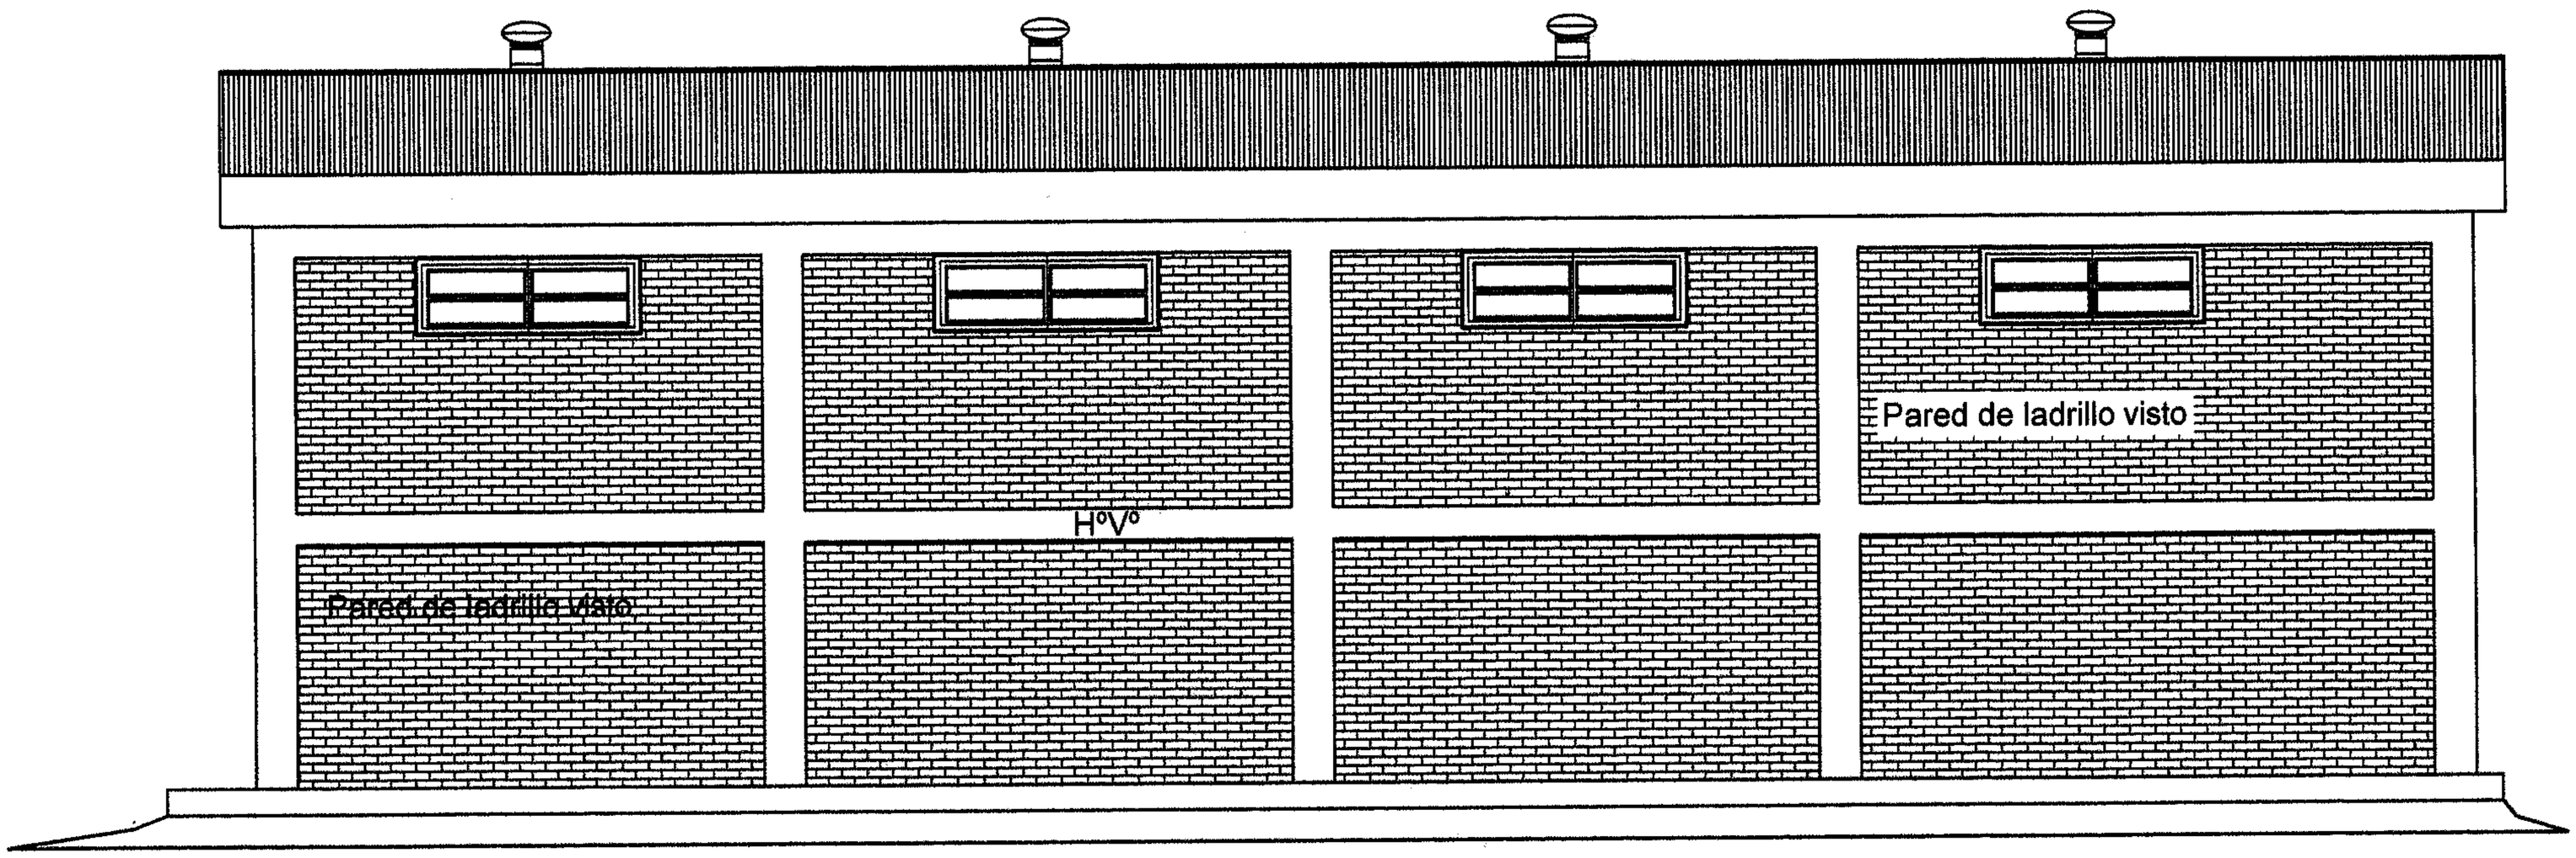


VISTA LATERAL

2000 BERTONI

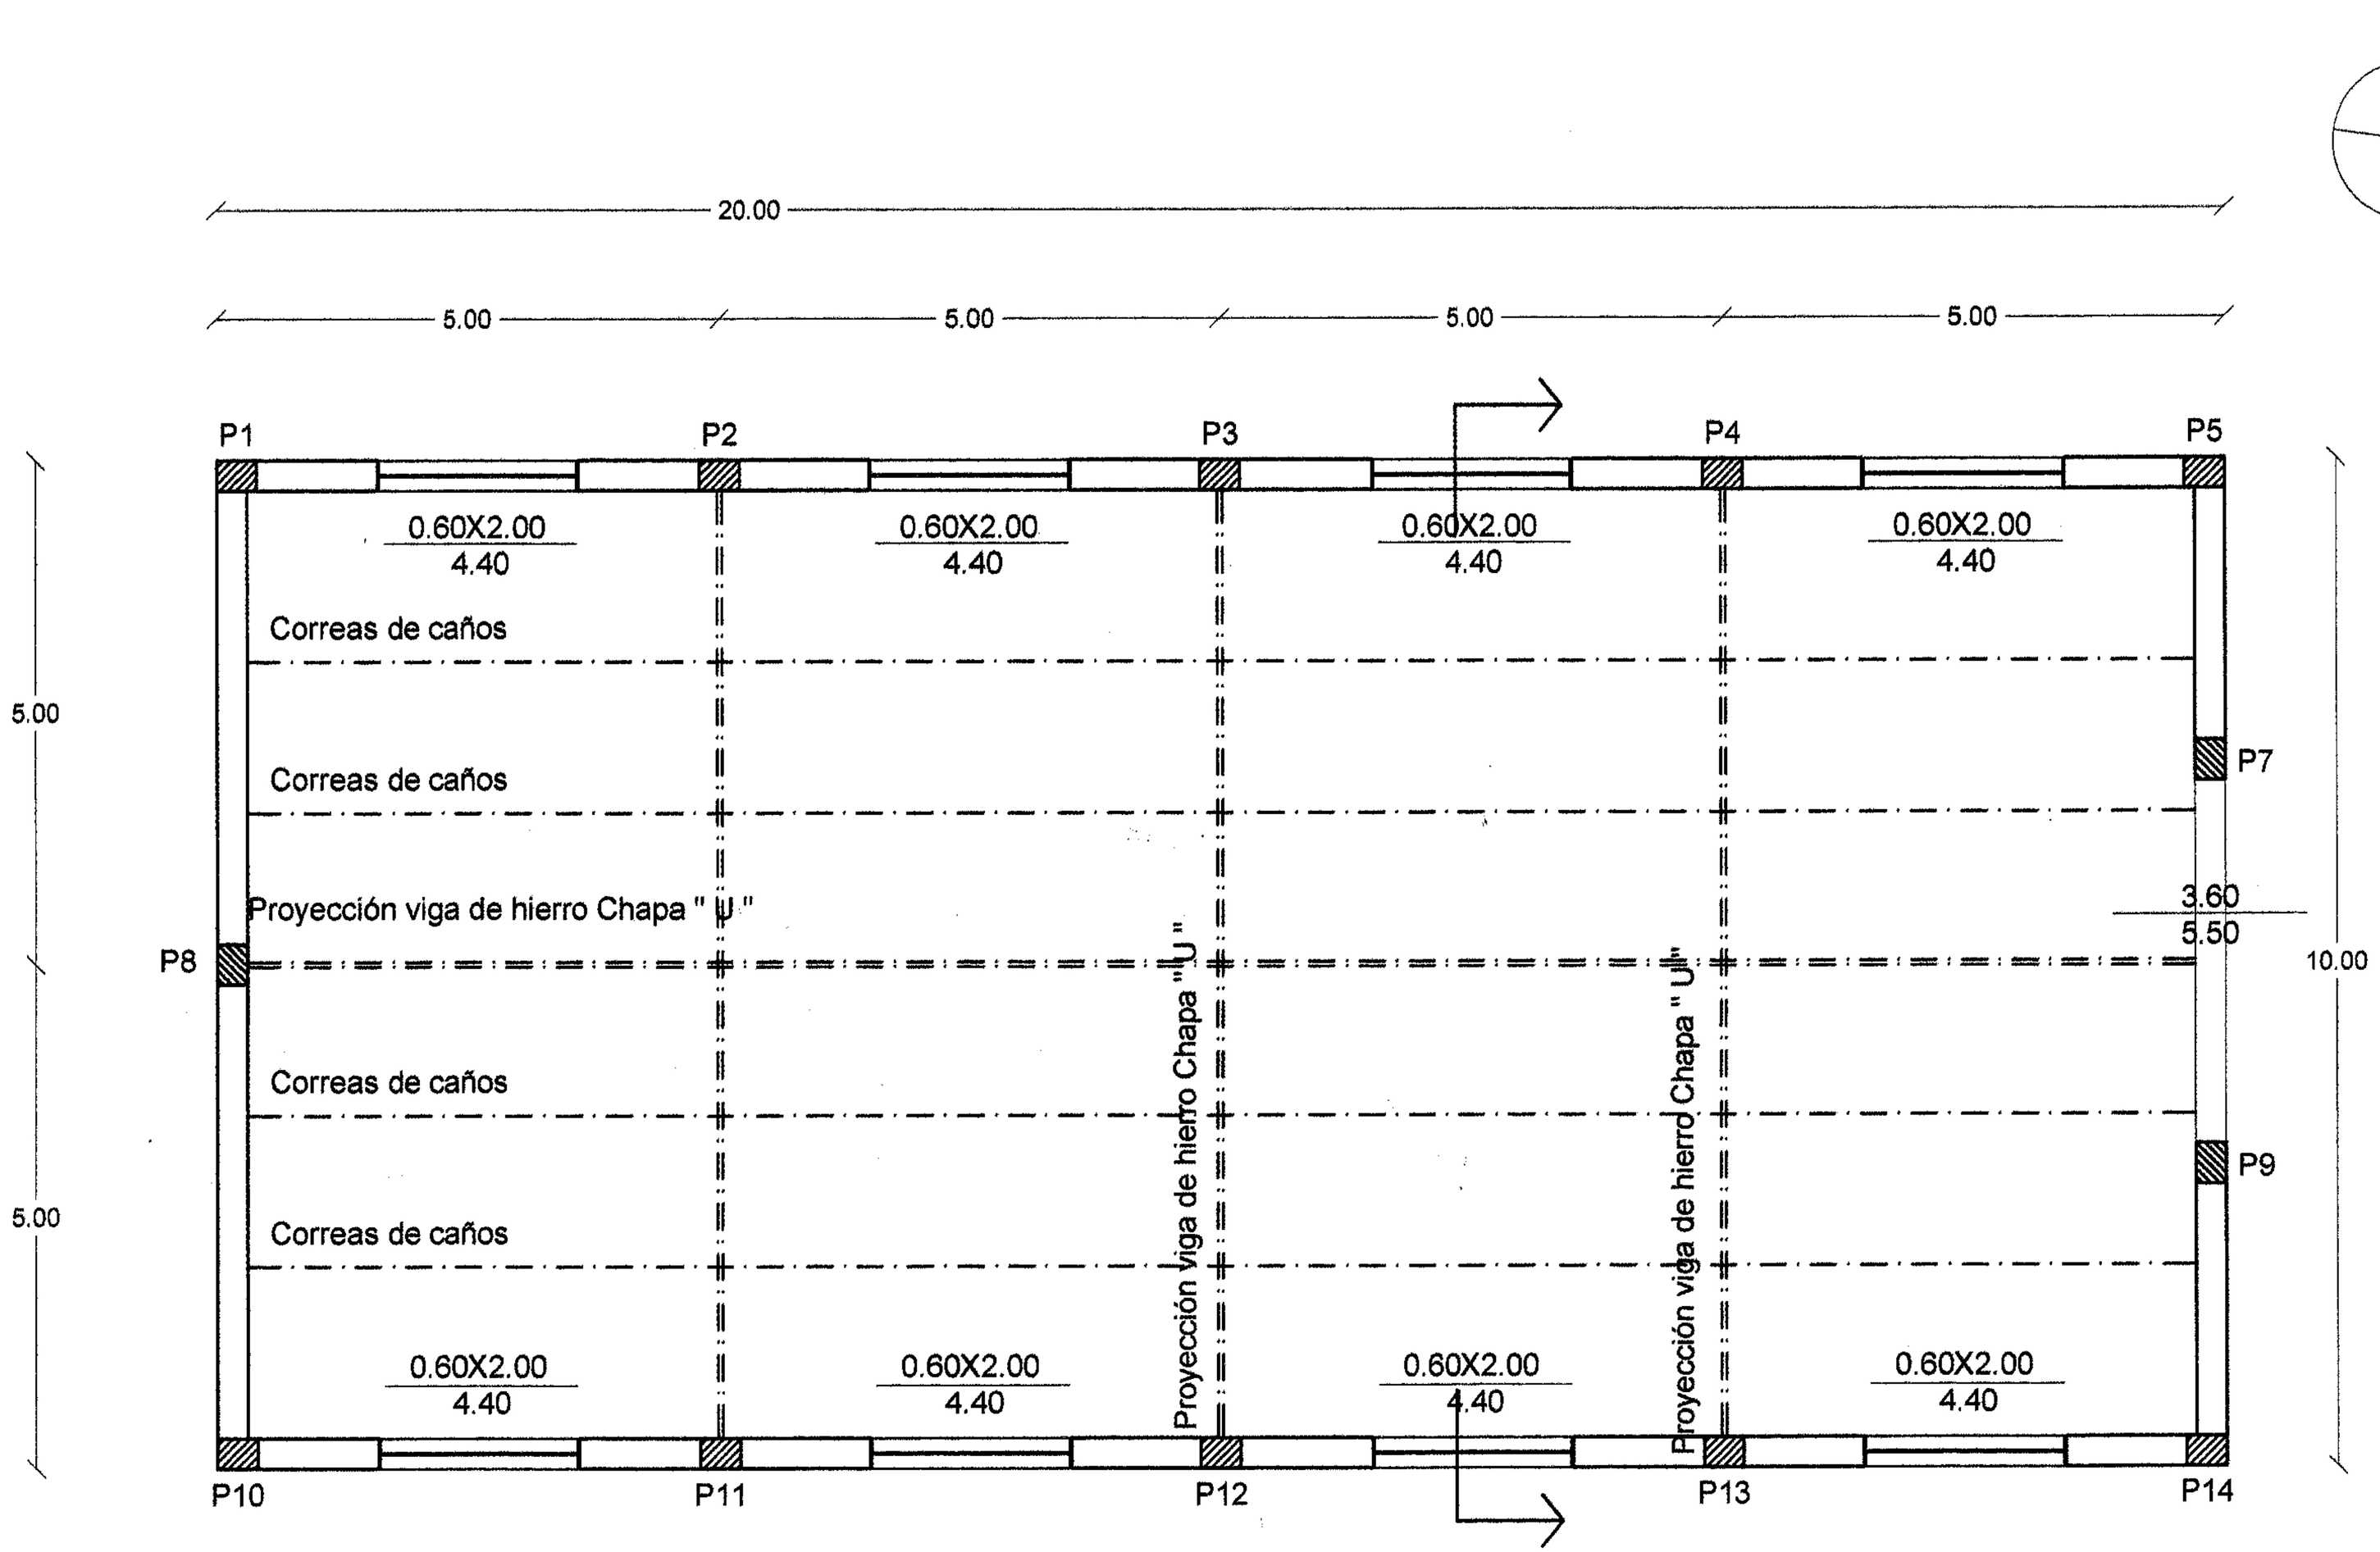


PLANTA

OSDEPAR

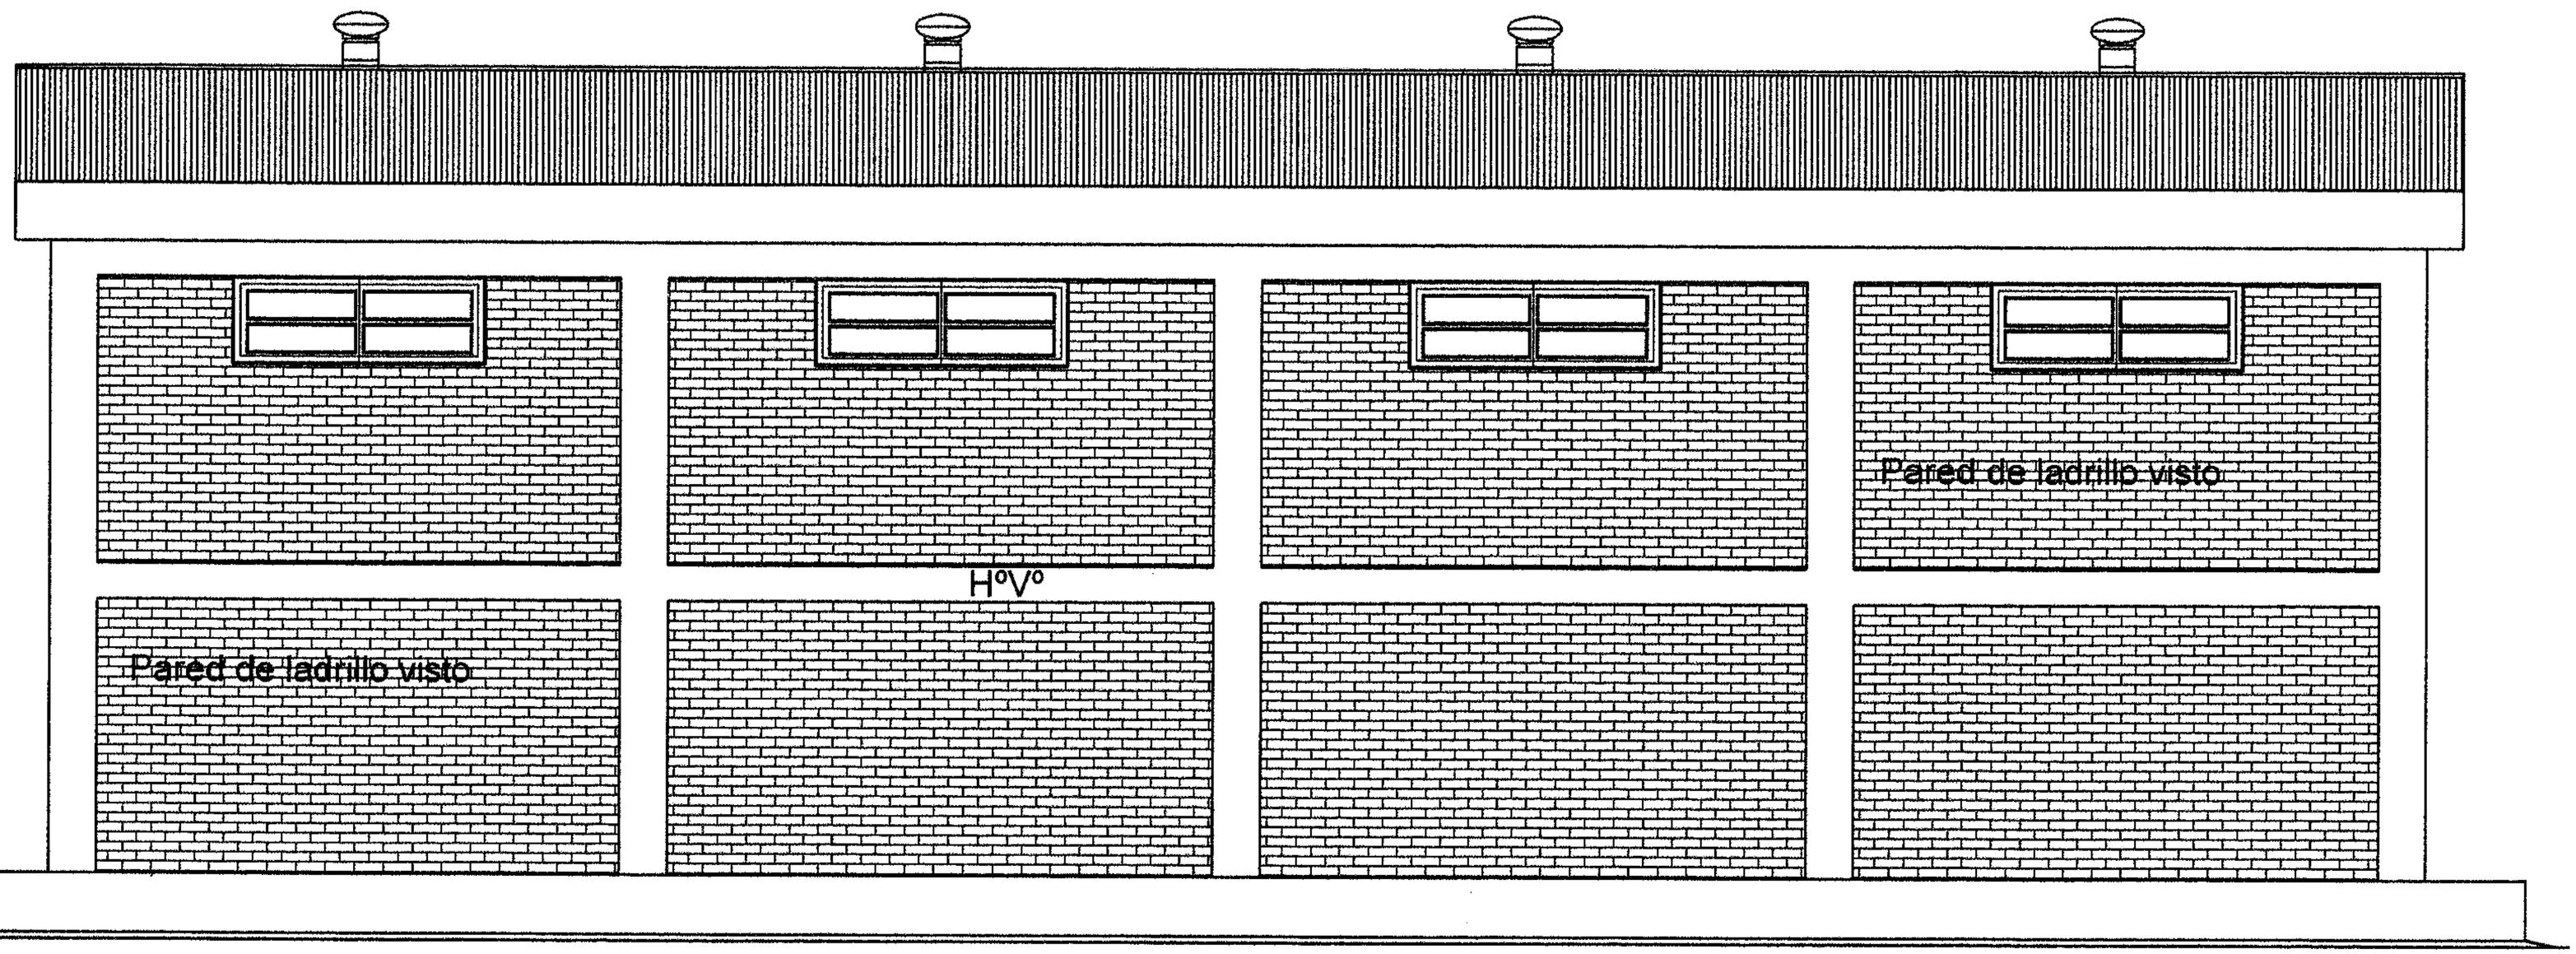


# VISTA LATERAL

OSDEPAR

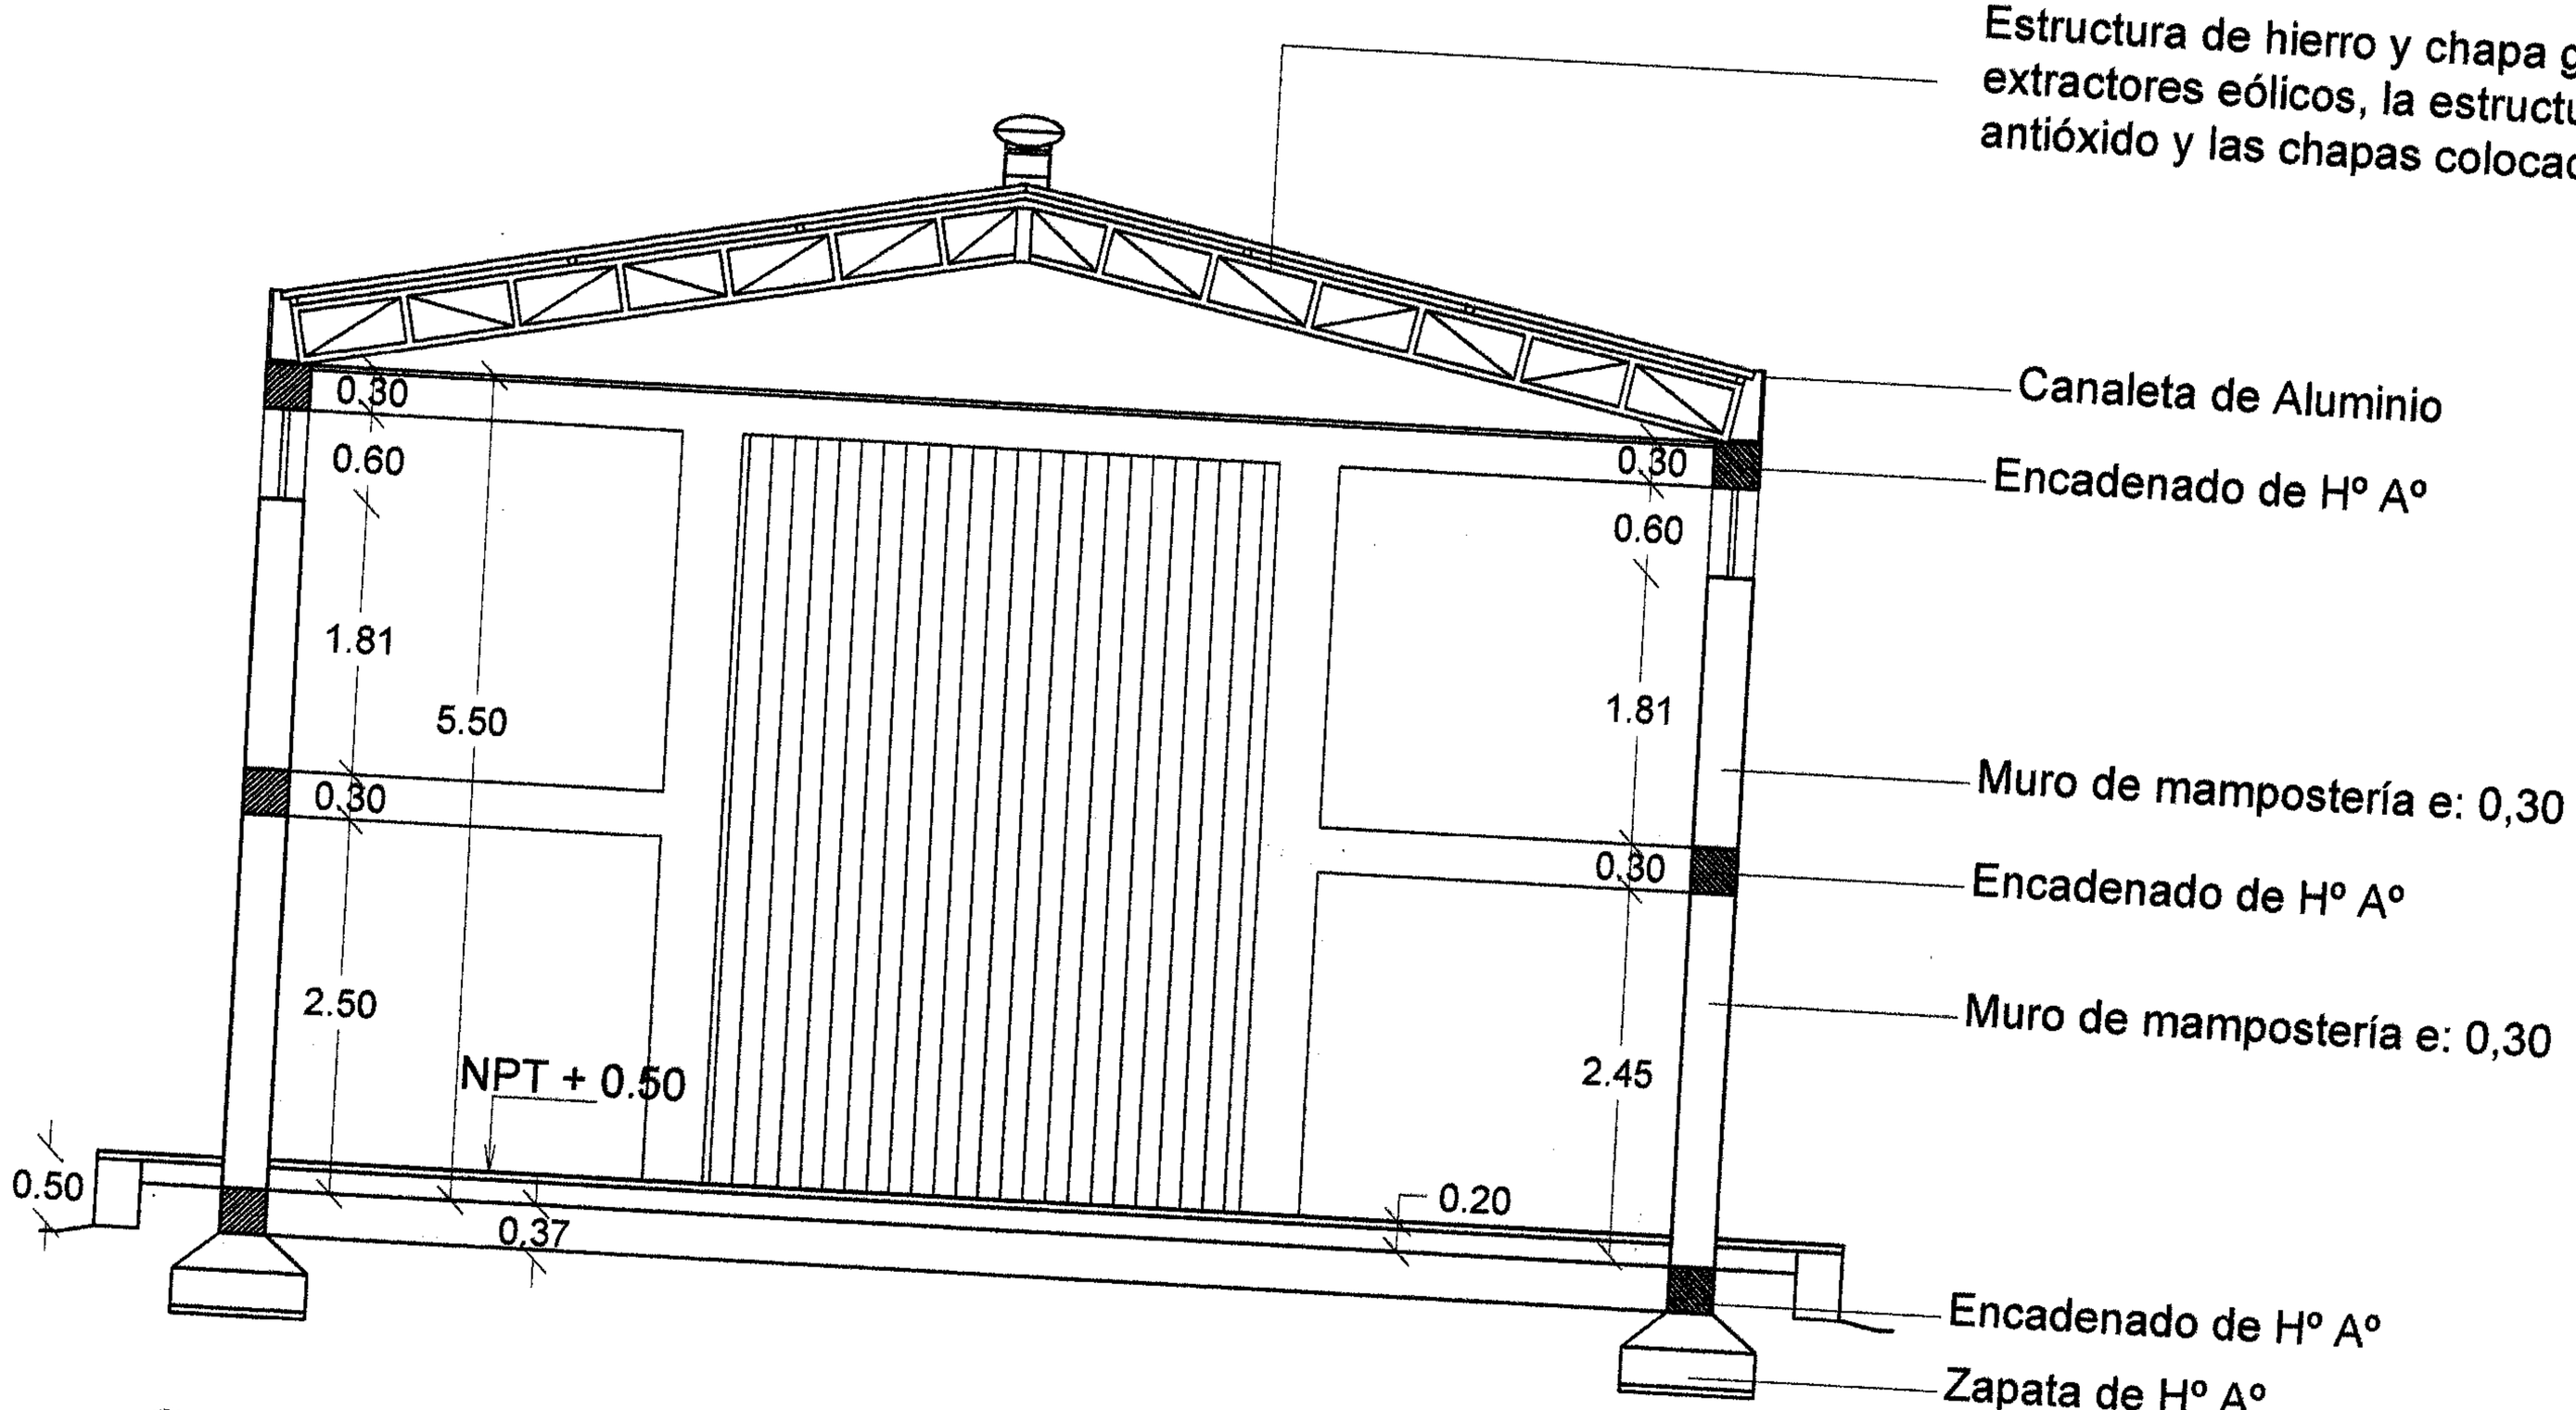


CORTE

OSDEPAR

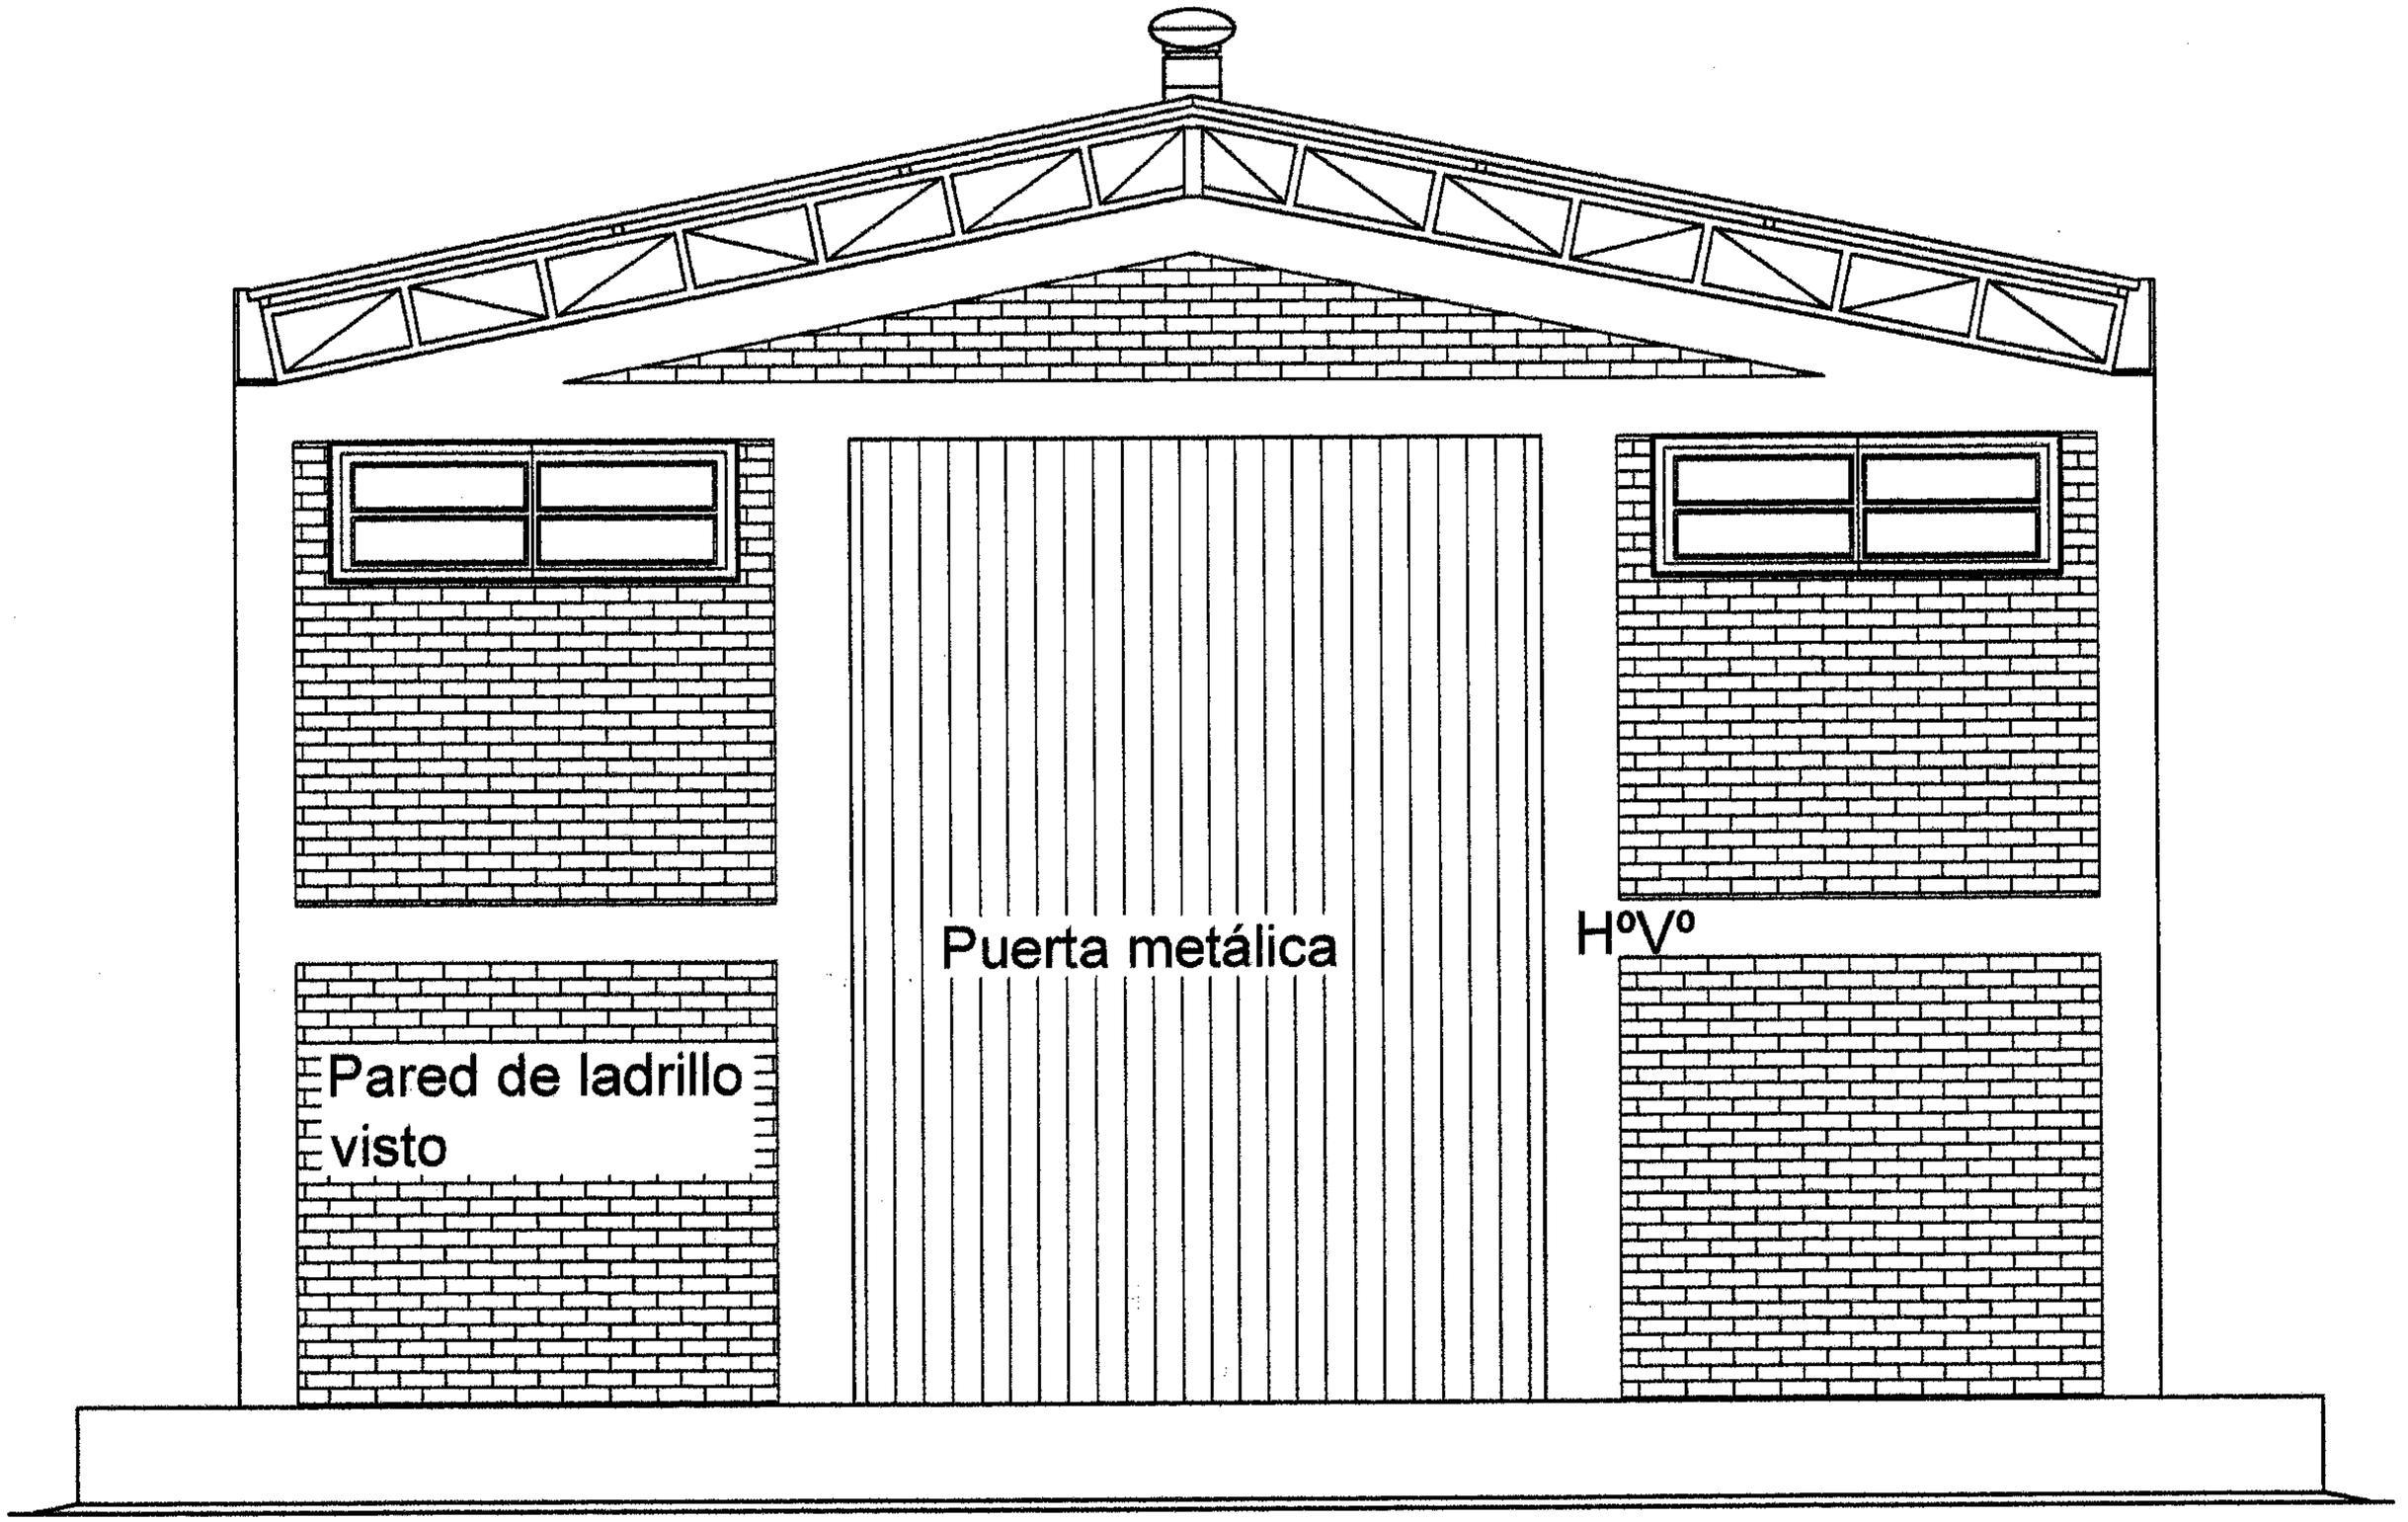


# FACHADA PRINCIPAL

OSDEPAR

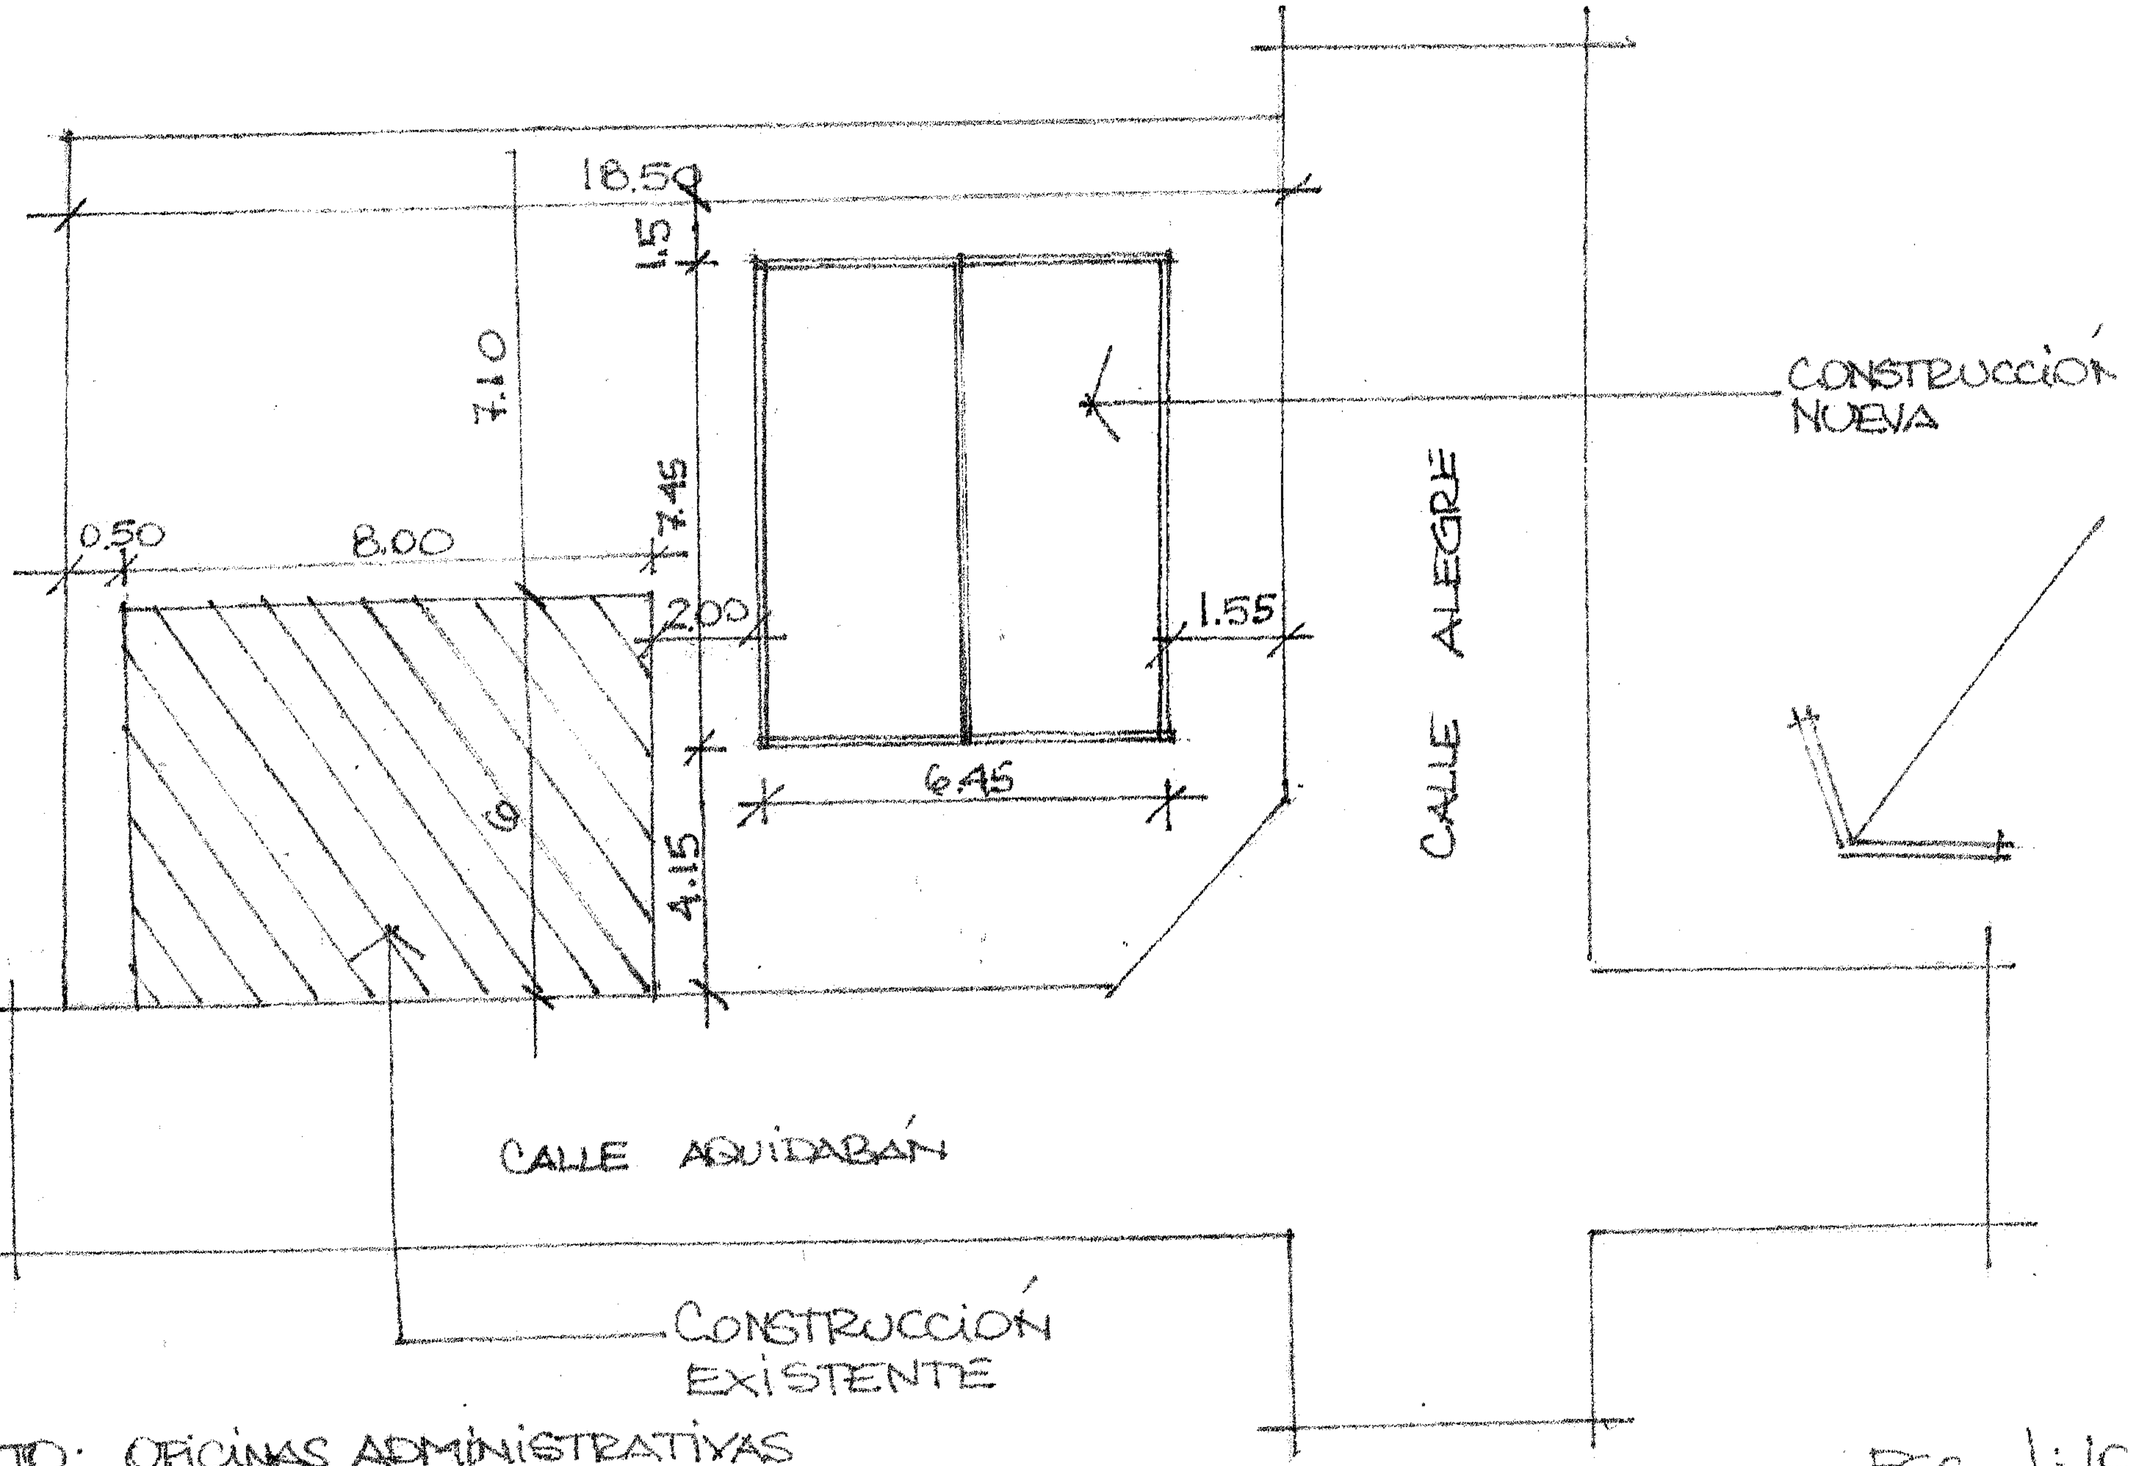


PROYECTO: OFICINAS ADMINISTRATIVAS
COMITÉ MUJERES JAZMÍN POTY
TACUATÍ — Bº SANTA ROSA

ESC. 1:100

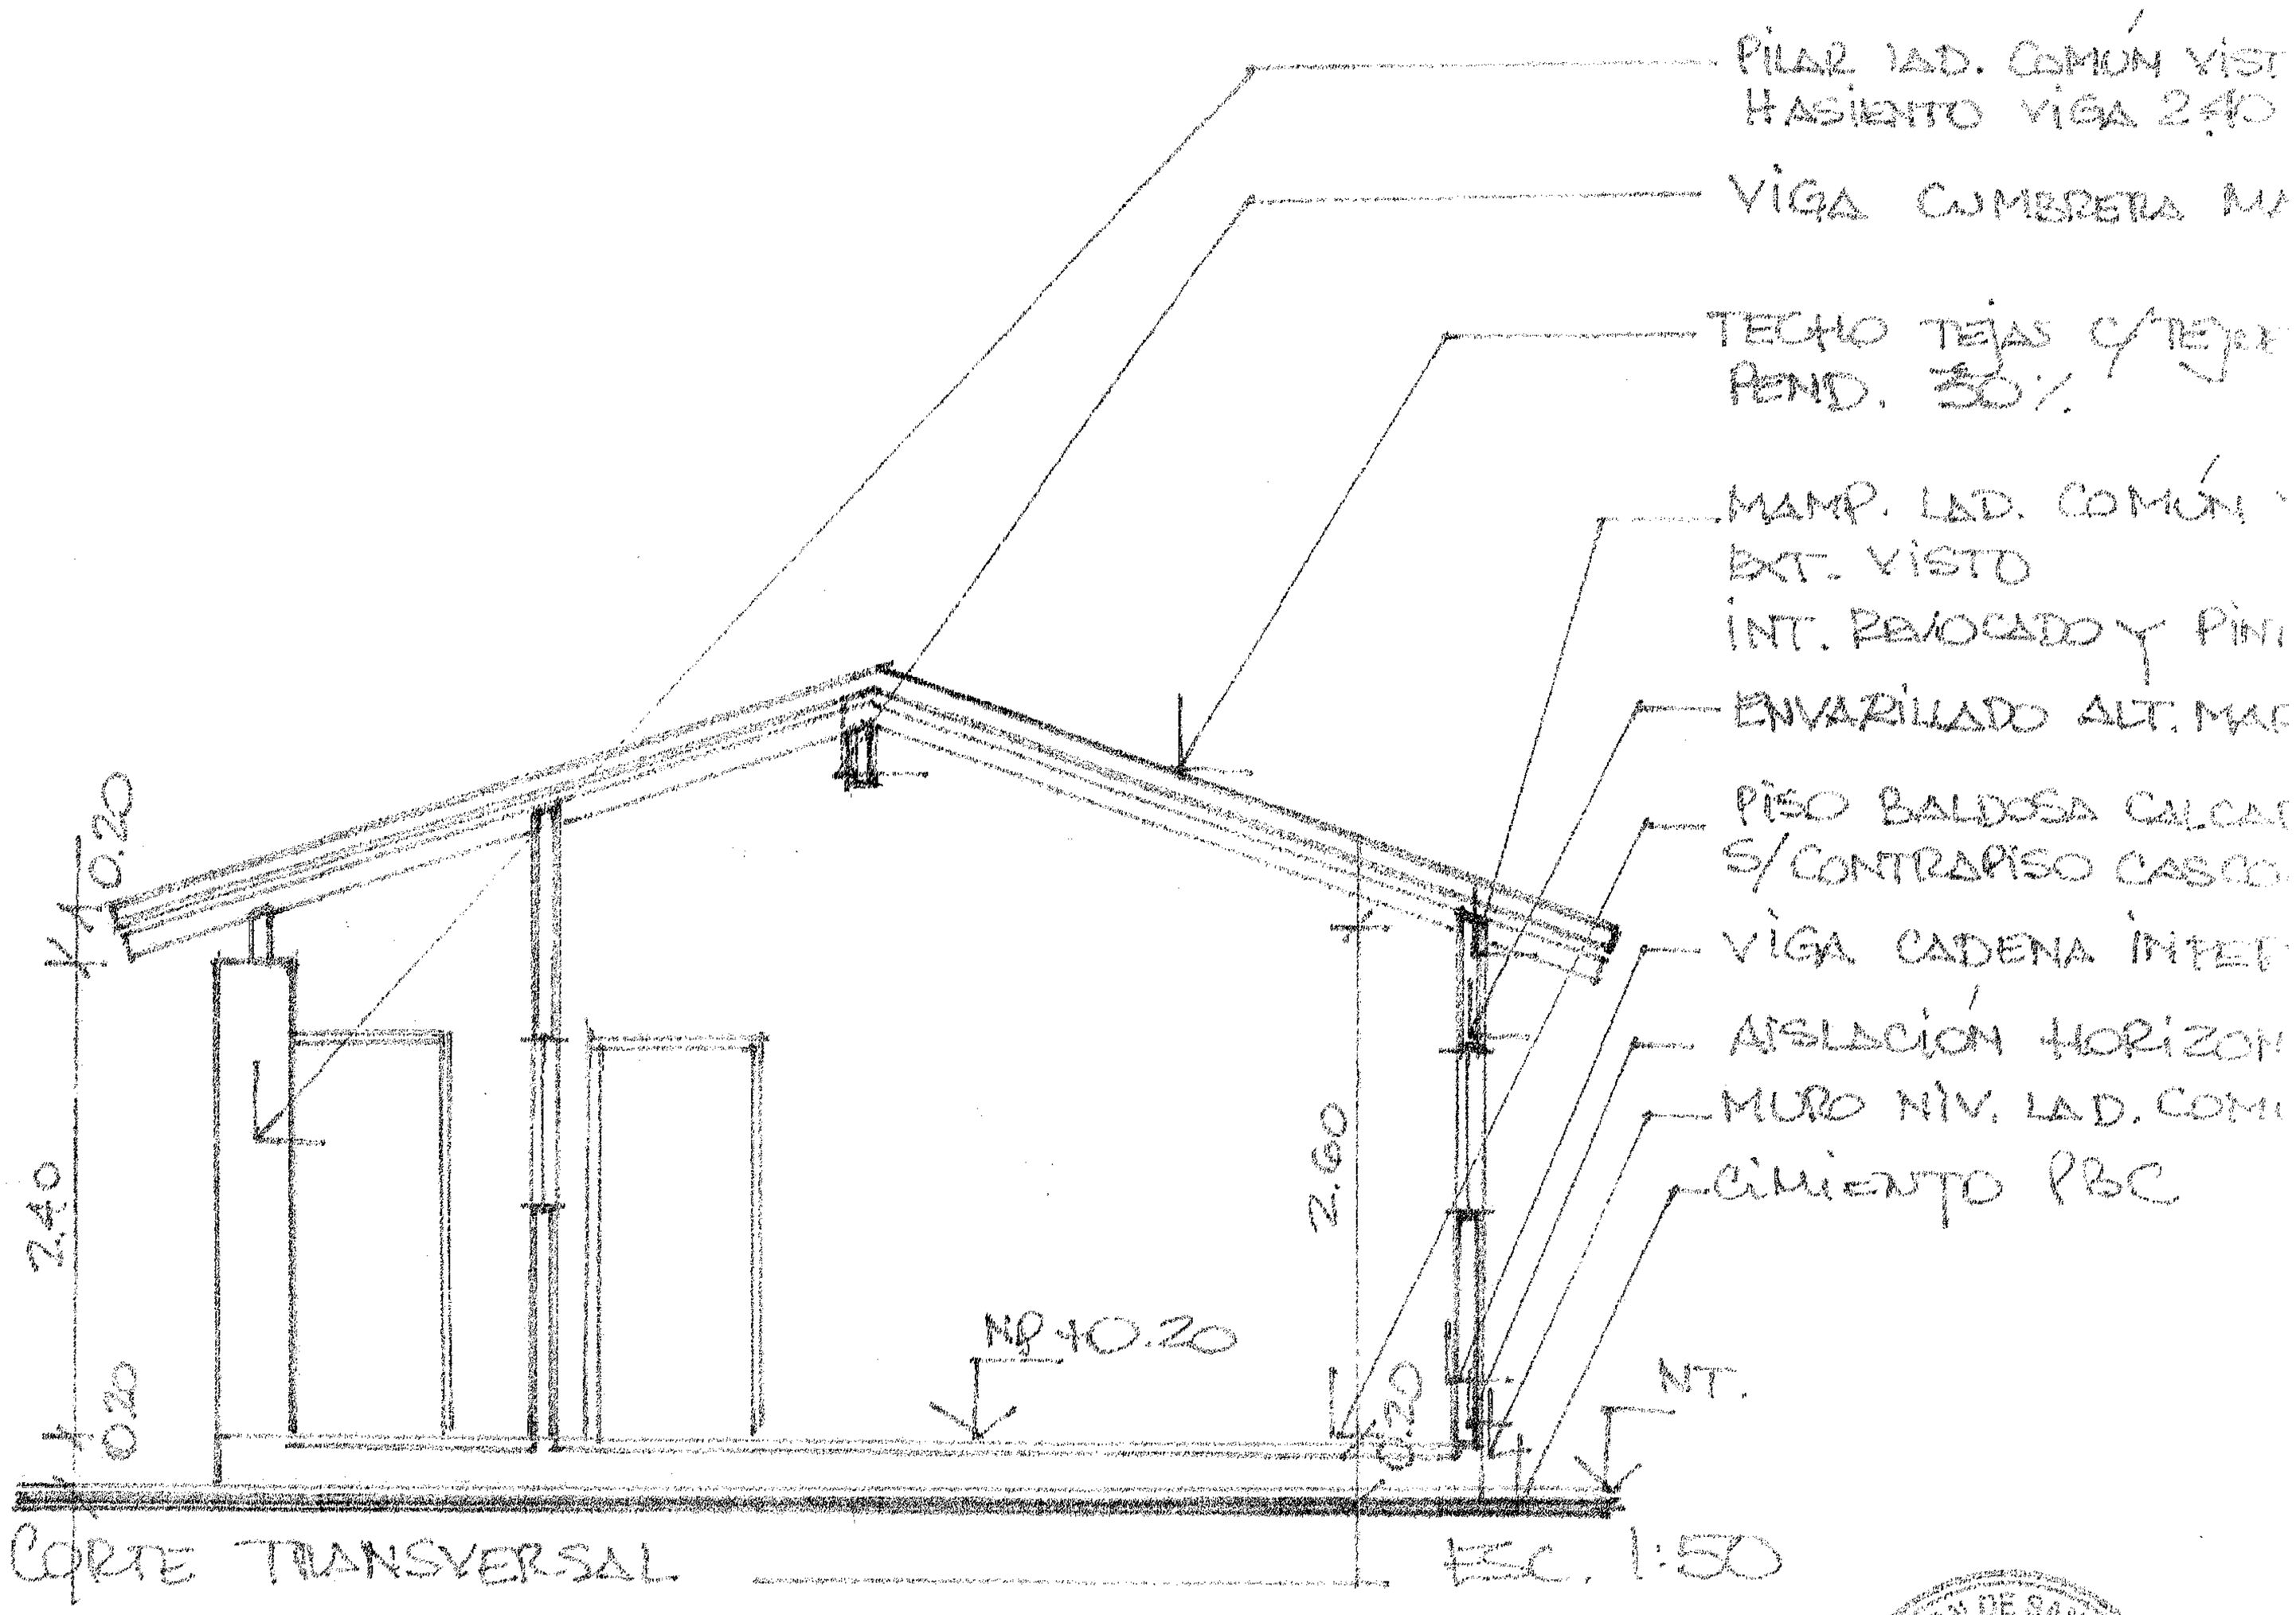


Corte TRANSVERSAL ESC. 1:50

OBRA: **OFICINAS ADMINISTRATIVAS**
**Bº SANTA ROSA-TACUATI**

CONTRAFRENTE

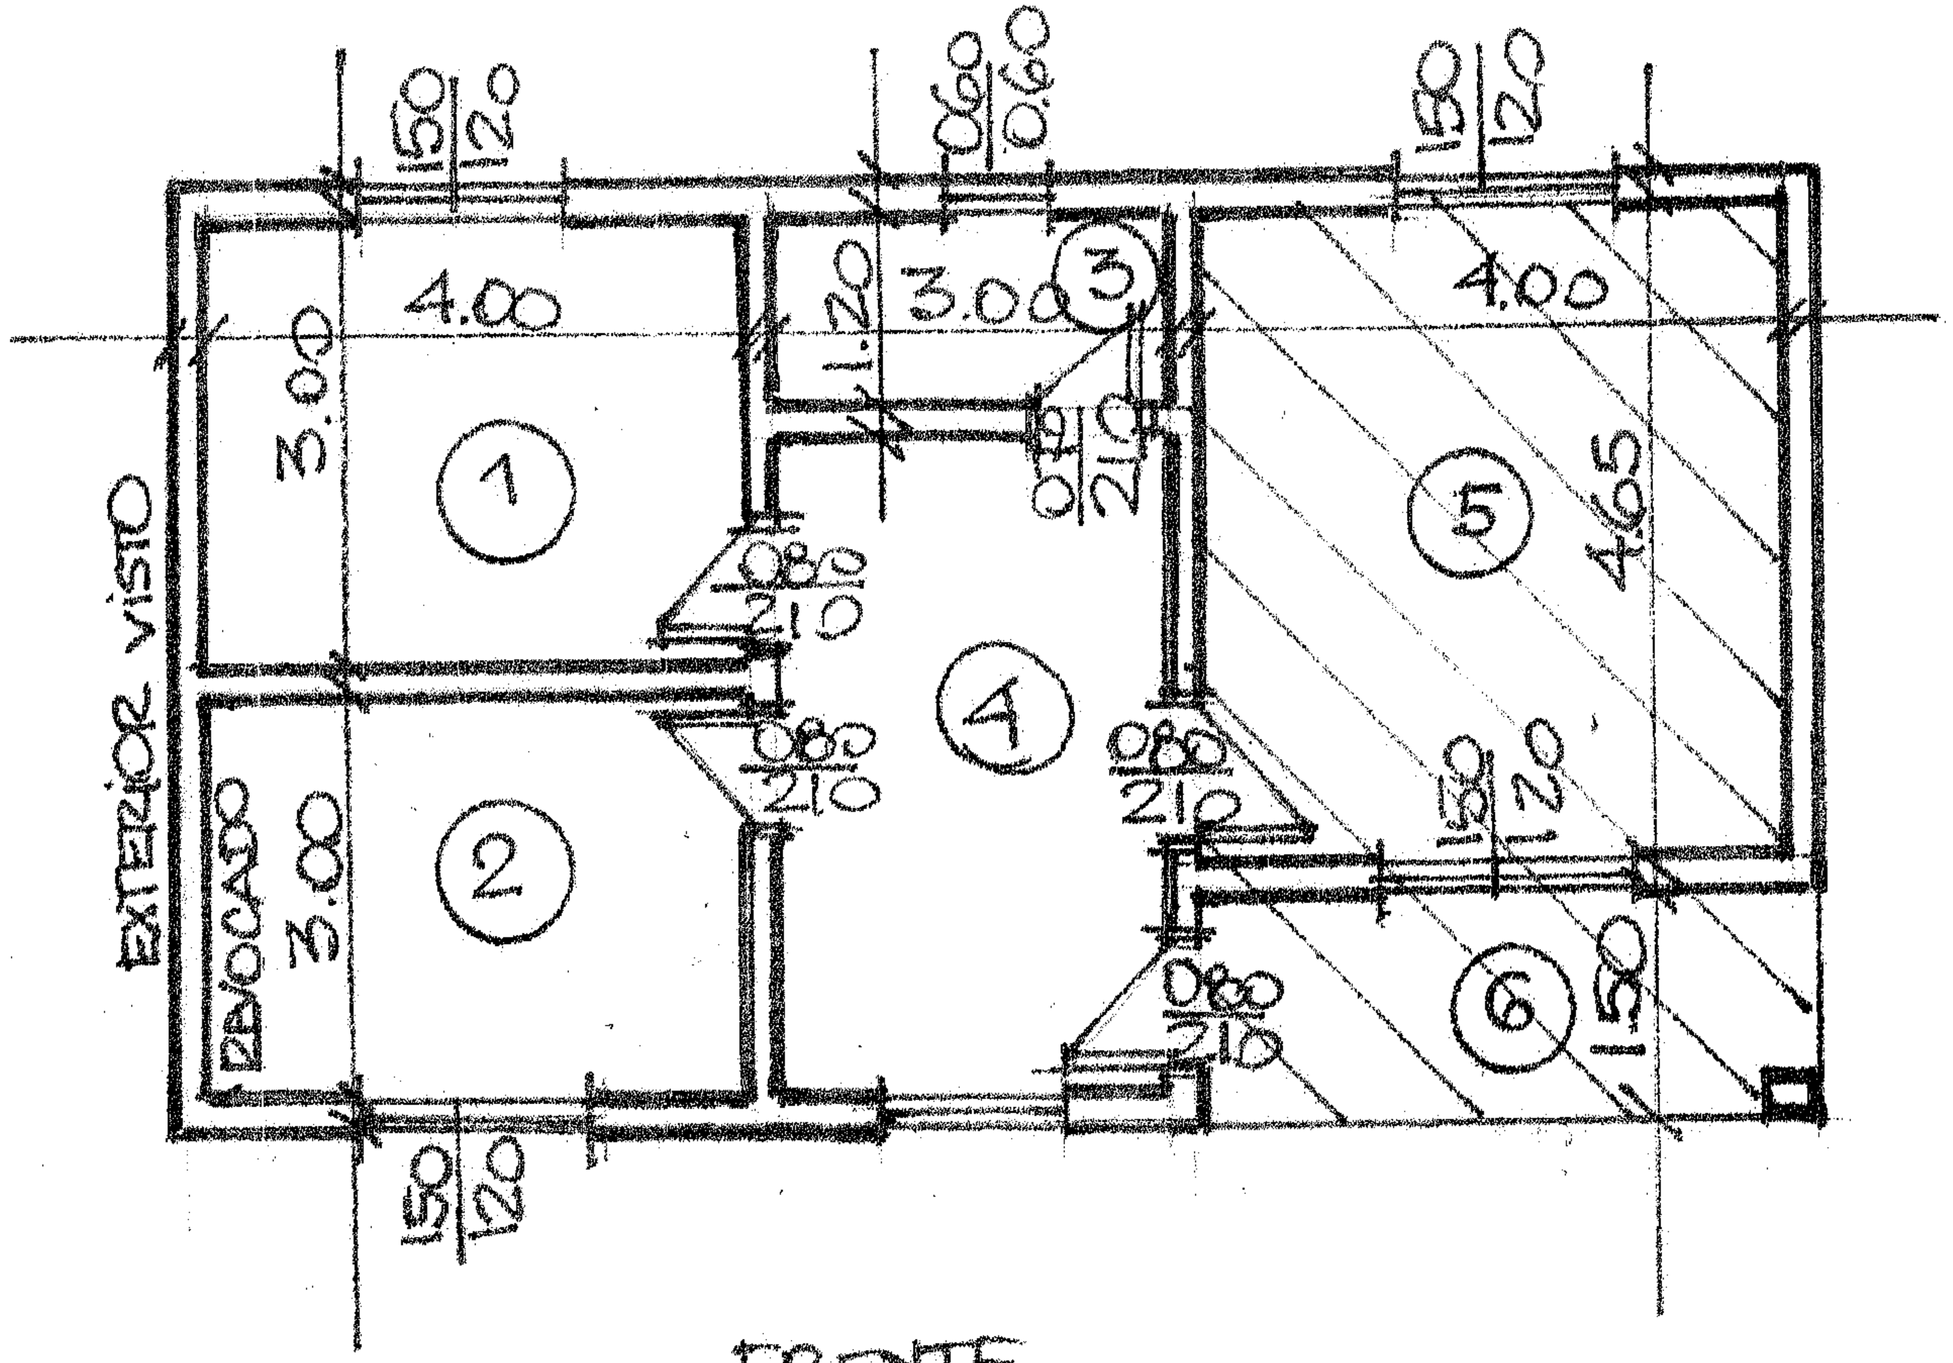


FRENTE

1. SALA
2. SALA
3. SSHH
4. ESPERA INTERIO
5. SALA
6. HALL

2ª ETAPA TIJERA

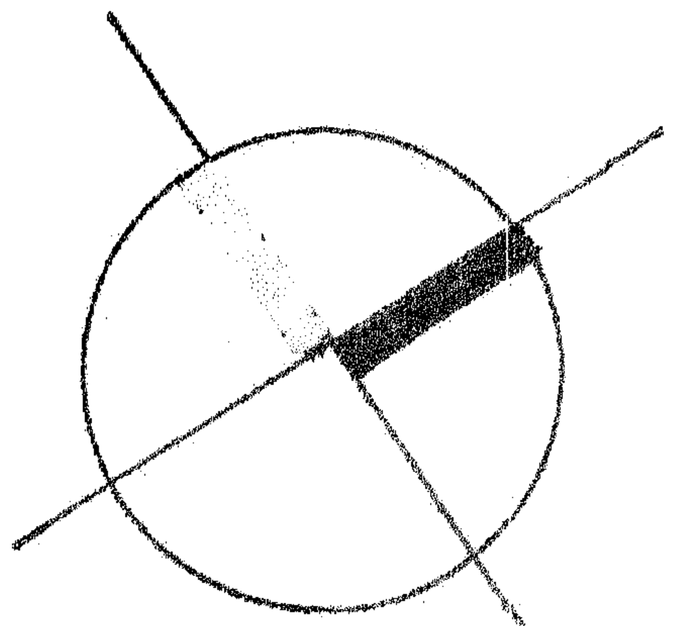

ESC. 1:

OBRA : **OFICINAS ADMINISTRATIVAS**

UBICACIÓN : **Bº SANTA ROSA-TACUATI**

# Gobernación de San Pedro

Cartel de chapa galvanizada
24 pintada
Sobre bastidor de madera

2.00 mts.

Gobernación II Dpto. San Pedro

Secretaría de Agricultura

Gobierno : Sr. José Ledesma-2008/2013

Obra:

Construye:

1,50 m.

Soporte
De
madera
de 3" x 3"

1,5 mts.

Vista frontal

Puntales de madera 3" x 3"

2,00 m.

1,00 m.

Vista lateral

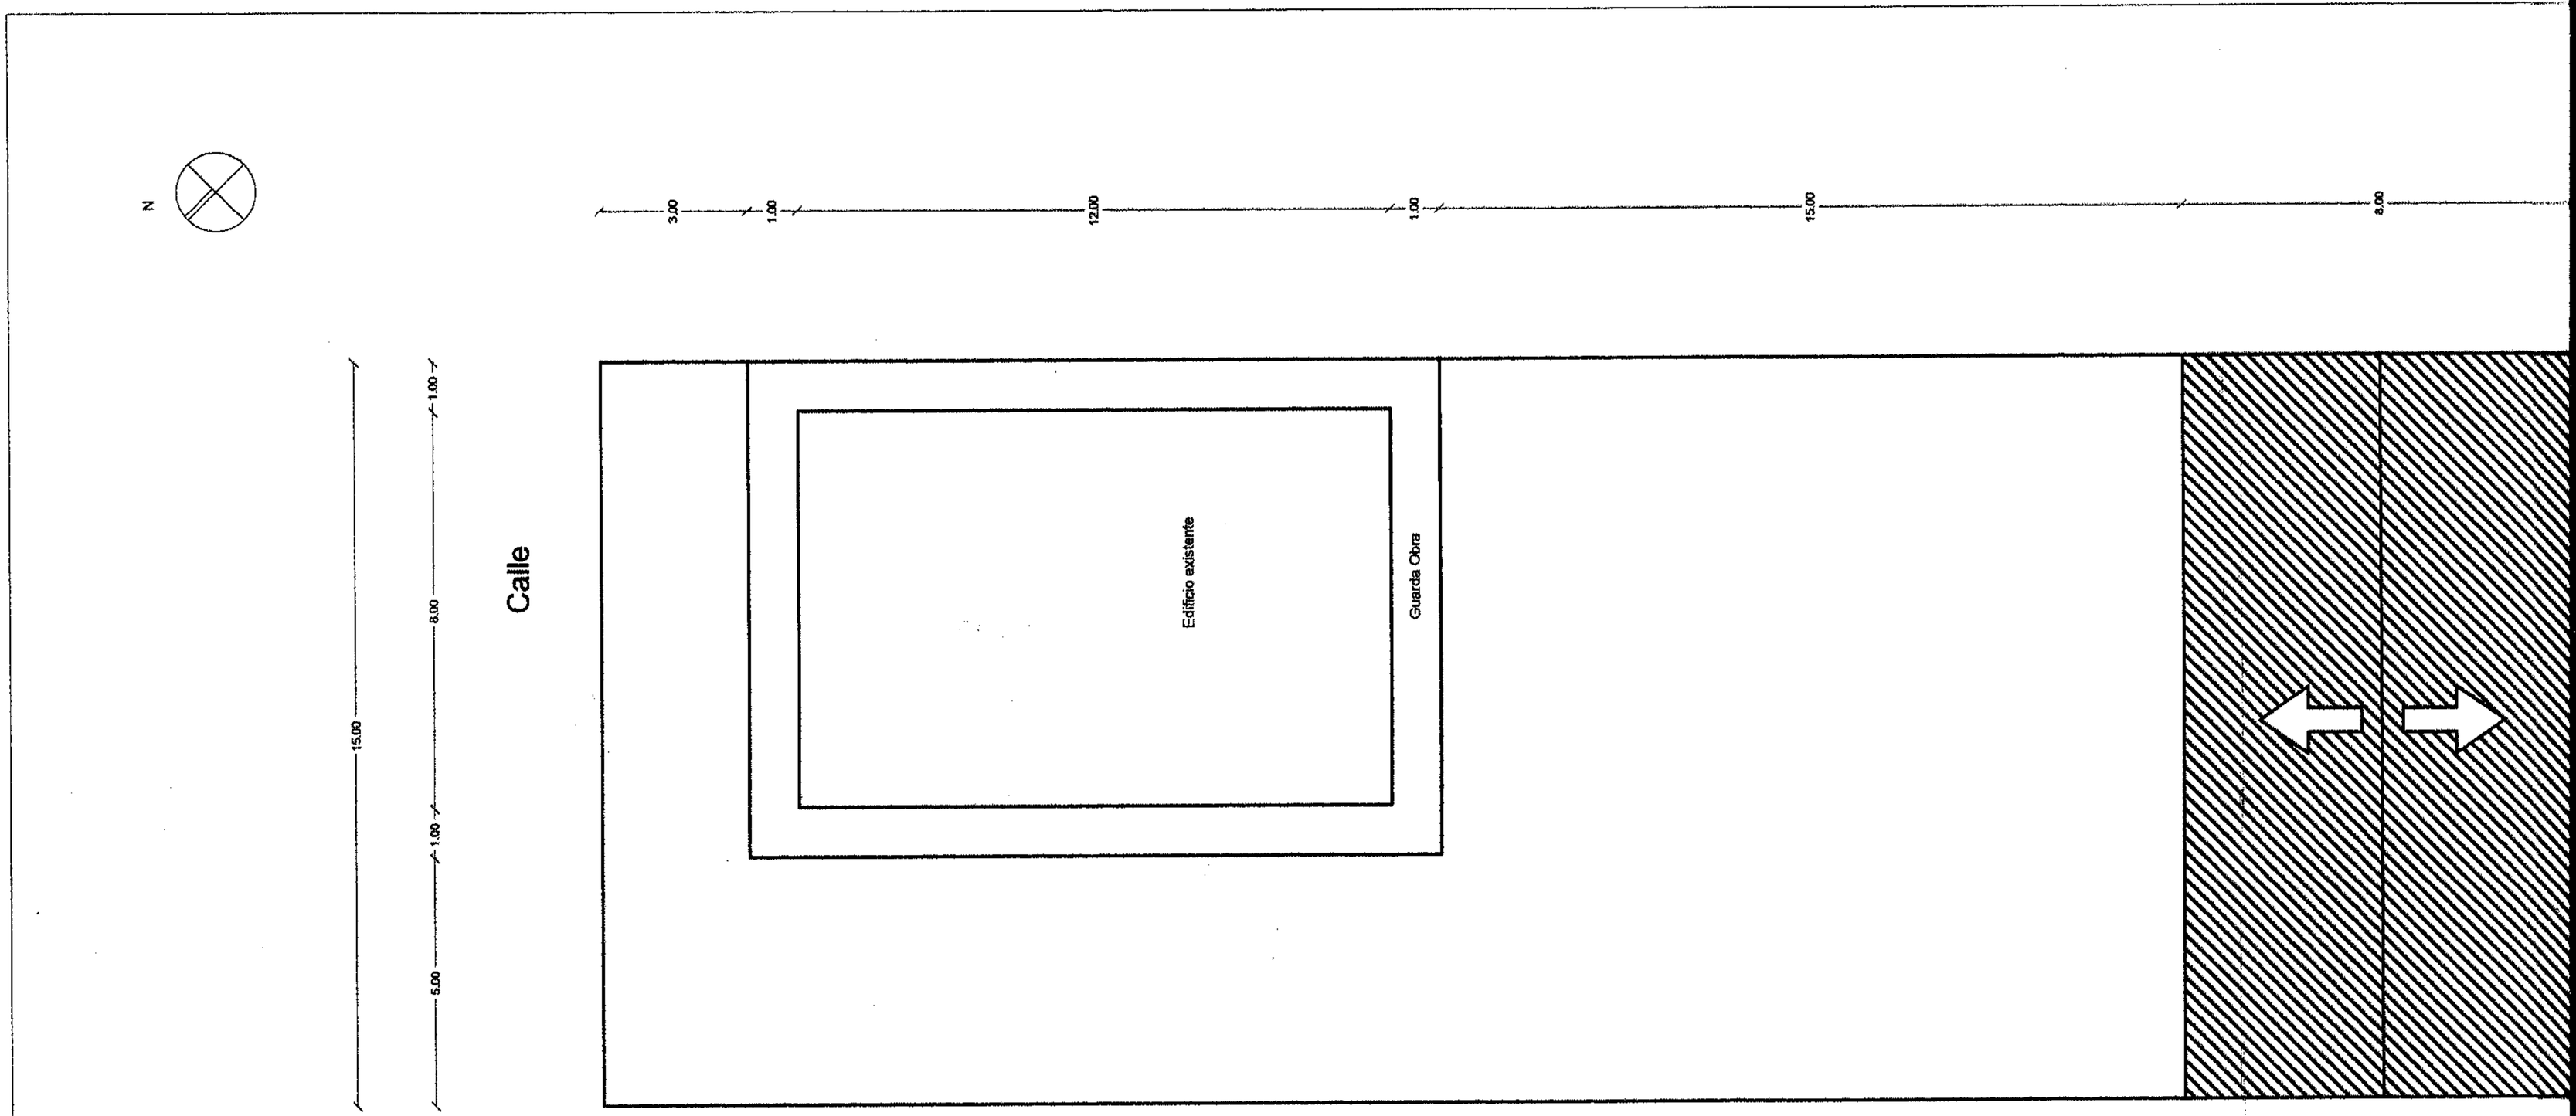


ASOCIACIÓN PRODUCTORES YOAYU PYAHU - YATAITY NORTE

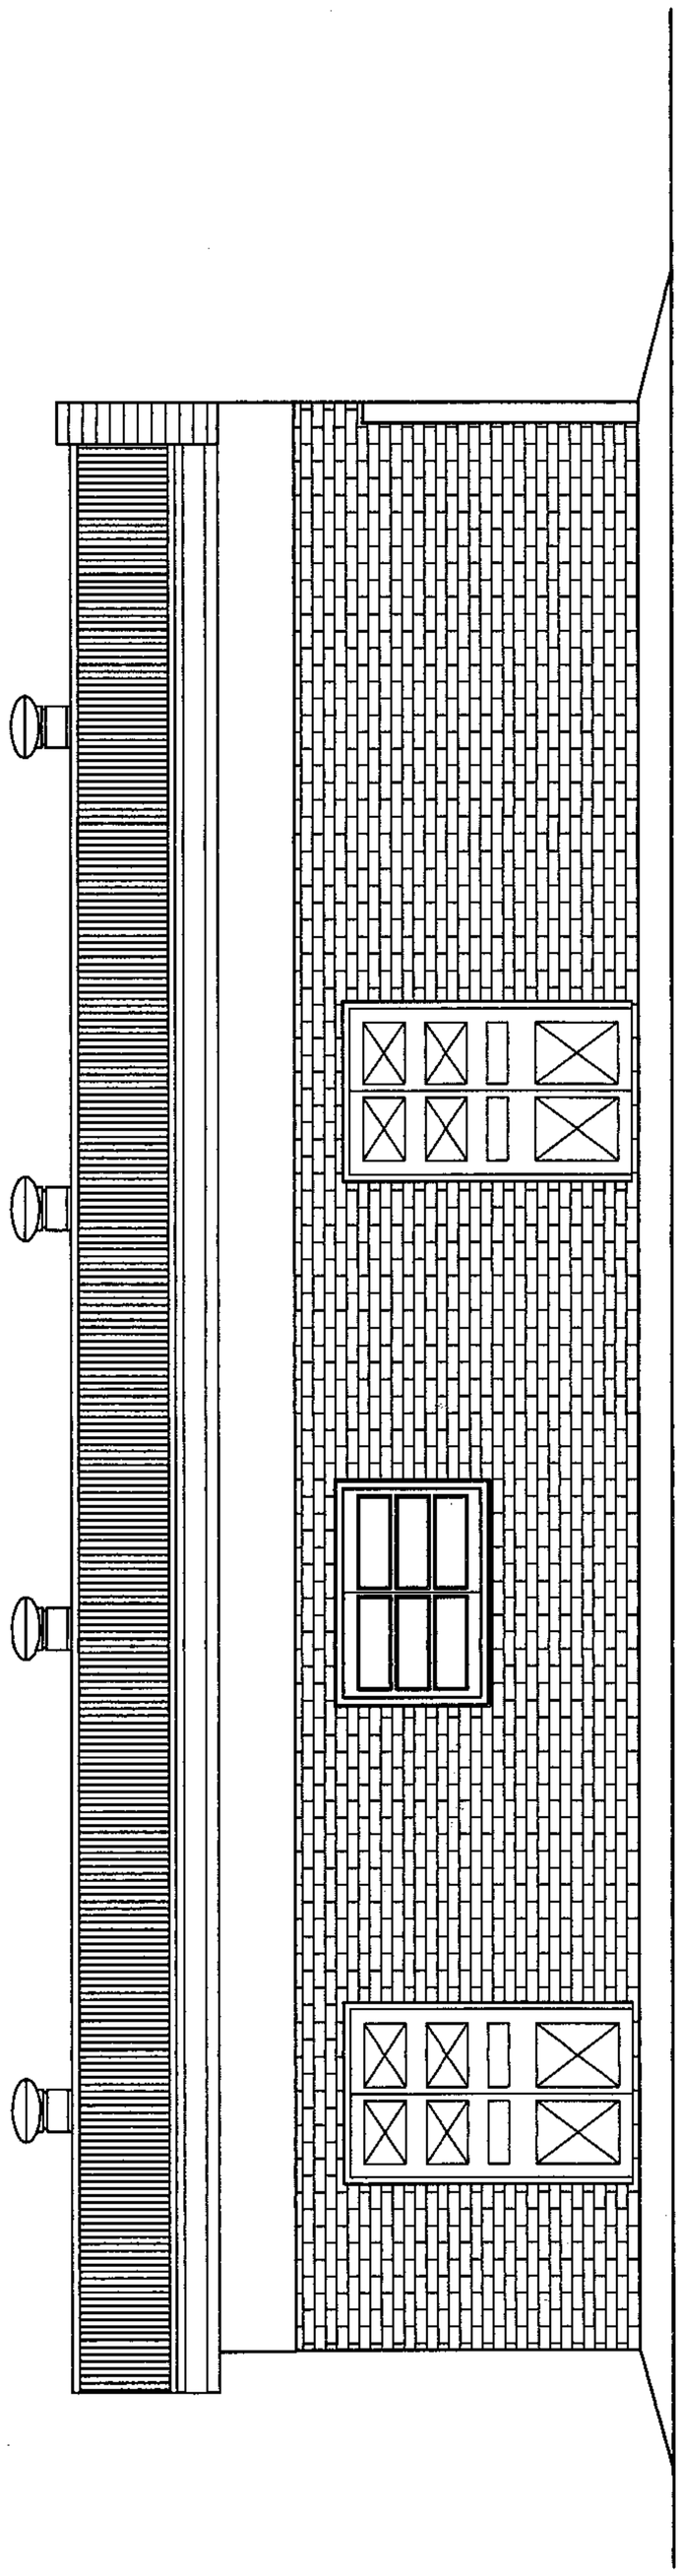

FACHADA PRINCIPAL

| GOBERNACION DEL II DPTO. SAN PEDRO | ARQUITECTO | FIRMA | FECHA | LAMINA Nº |
|---|---|---|---|---|
| SECRETARIA DE OBRAS PUBLICAS | | | | |
| PROYECTO | TALLER DE MUJERES - NUEVA GERMANIA | | | |

GOBERNACION DEL II DPTO. SAN PEDRO

SECRETARIA DE OBRAS PUBLICAS

PROYECTO

TALLER DE MUJERES - NUEVA GERMANIA

| | |
|---|---|
| ARQUITECTO | |
| FIRMA | |
| FECHA | |
| LAMINA Nº | |

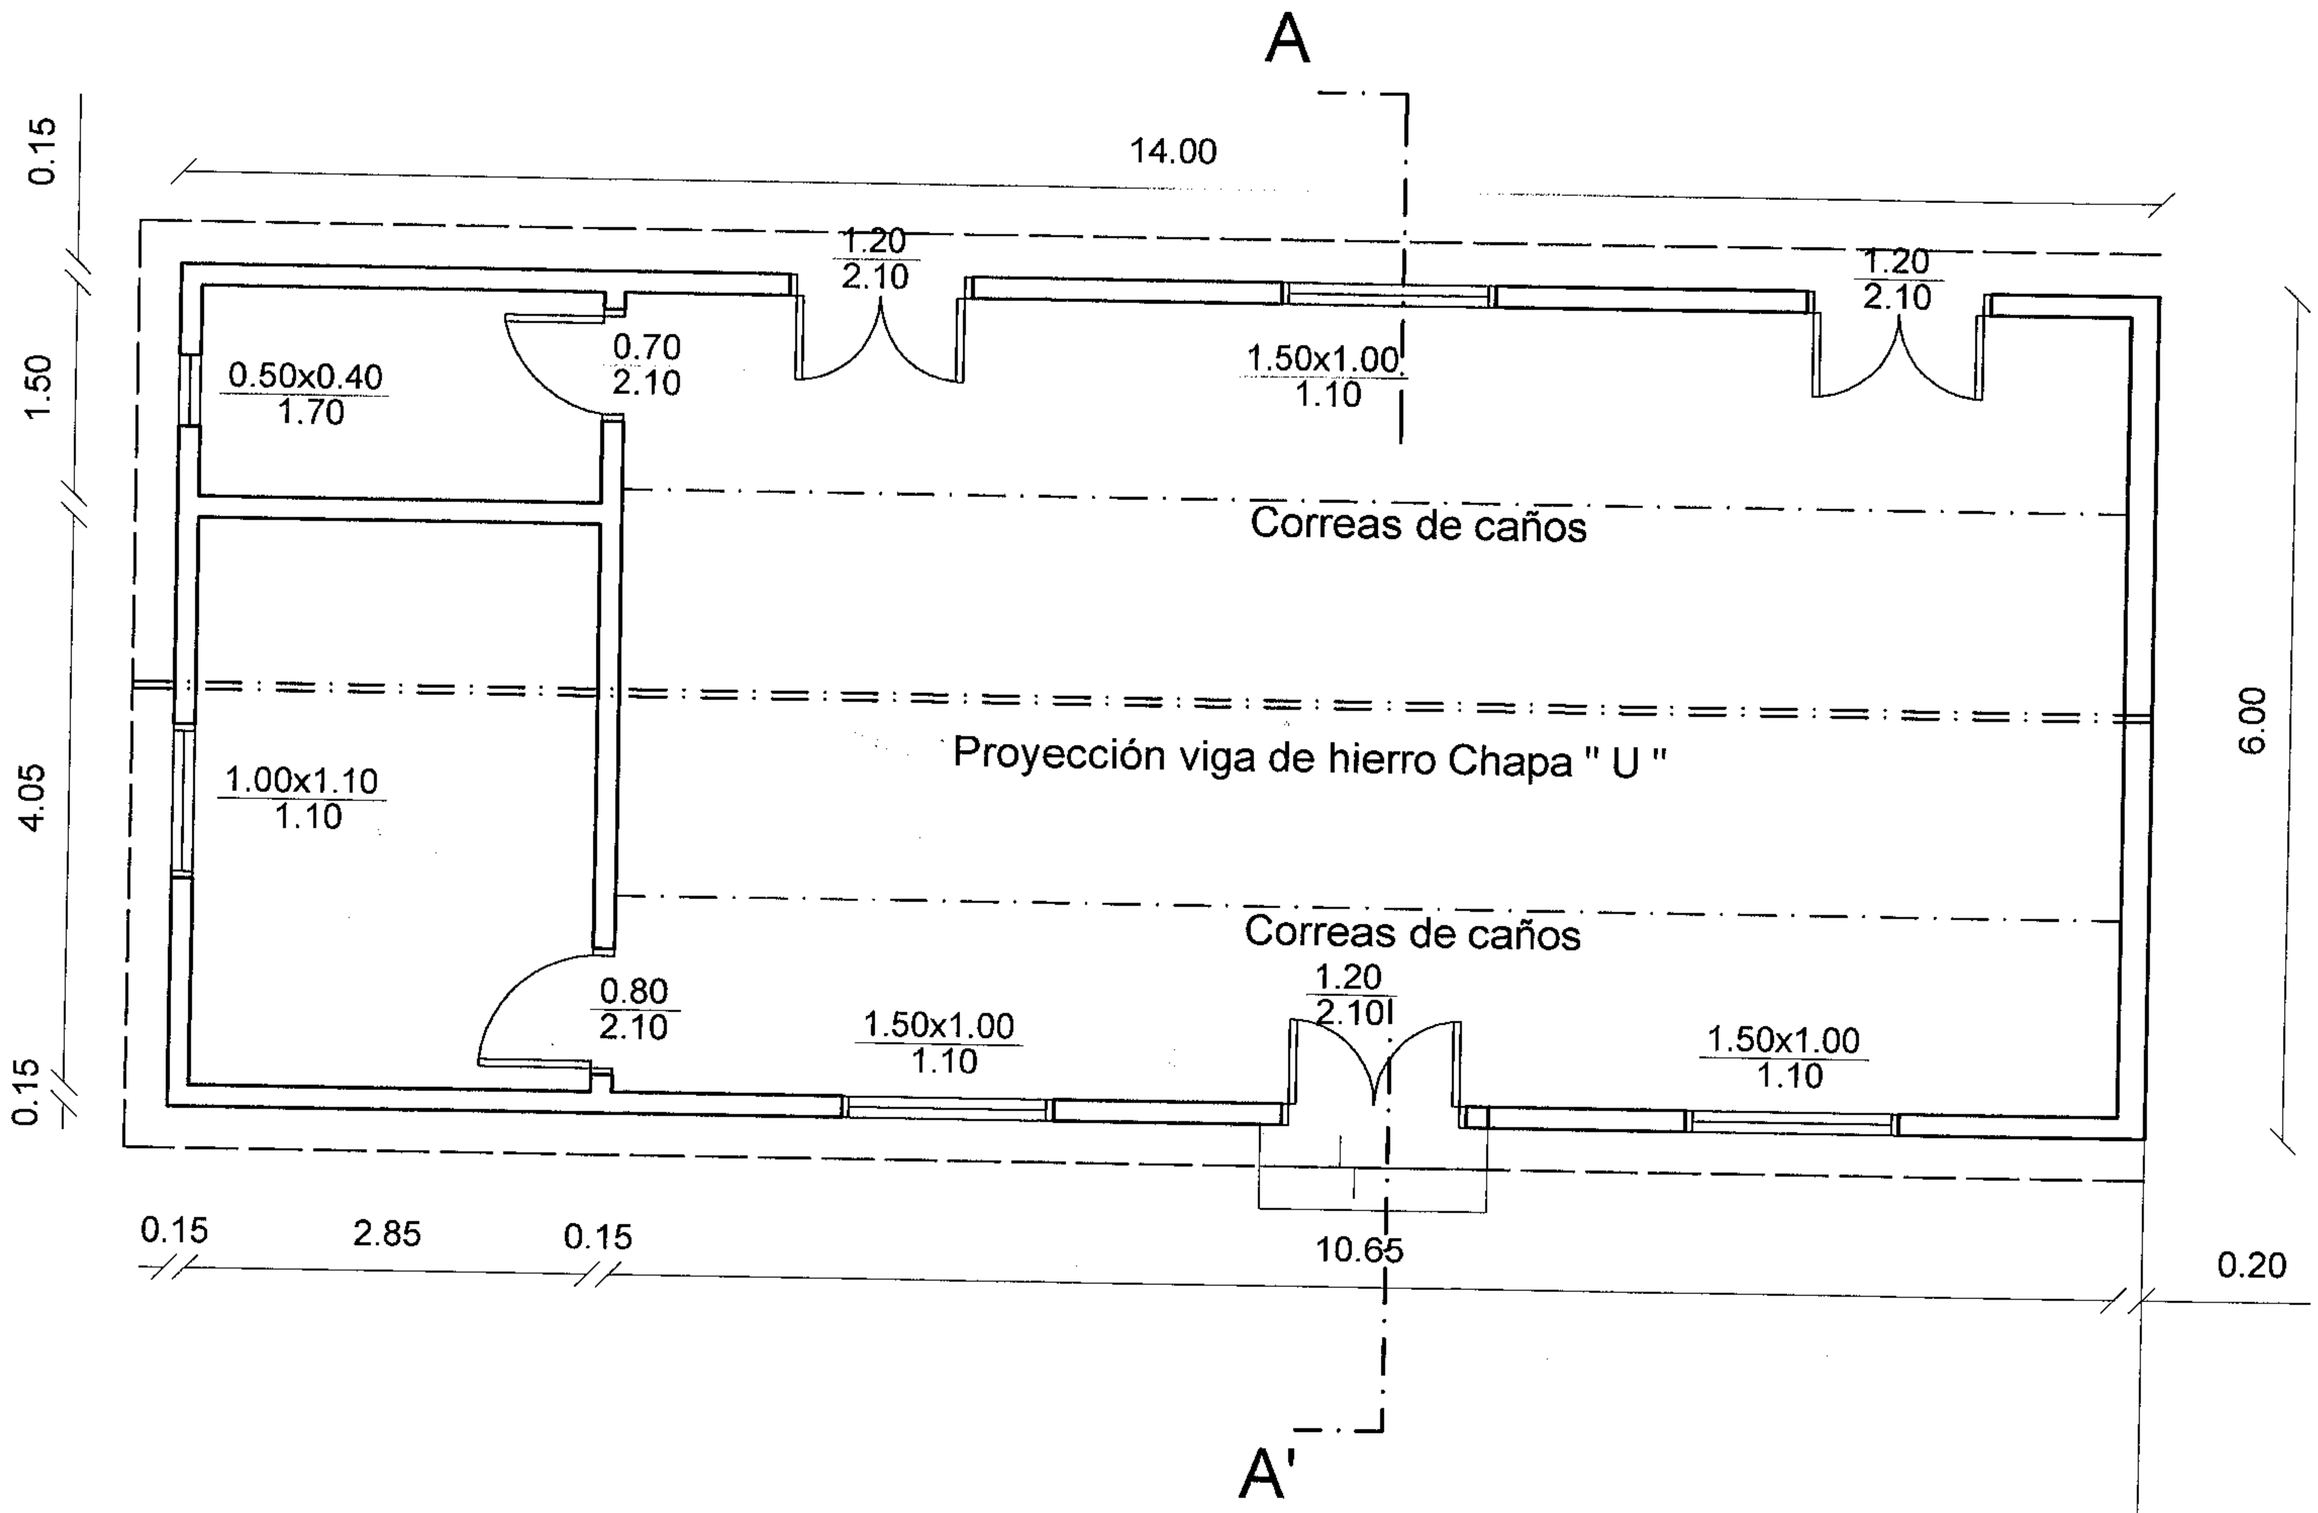


PLANTA ARQUITECTONICA

Estructura de hierro y chapa galvanizada con extractores eólicos, la estructura pintada con antióxido y las chapas colocadas con ganchos.

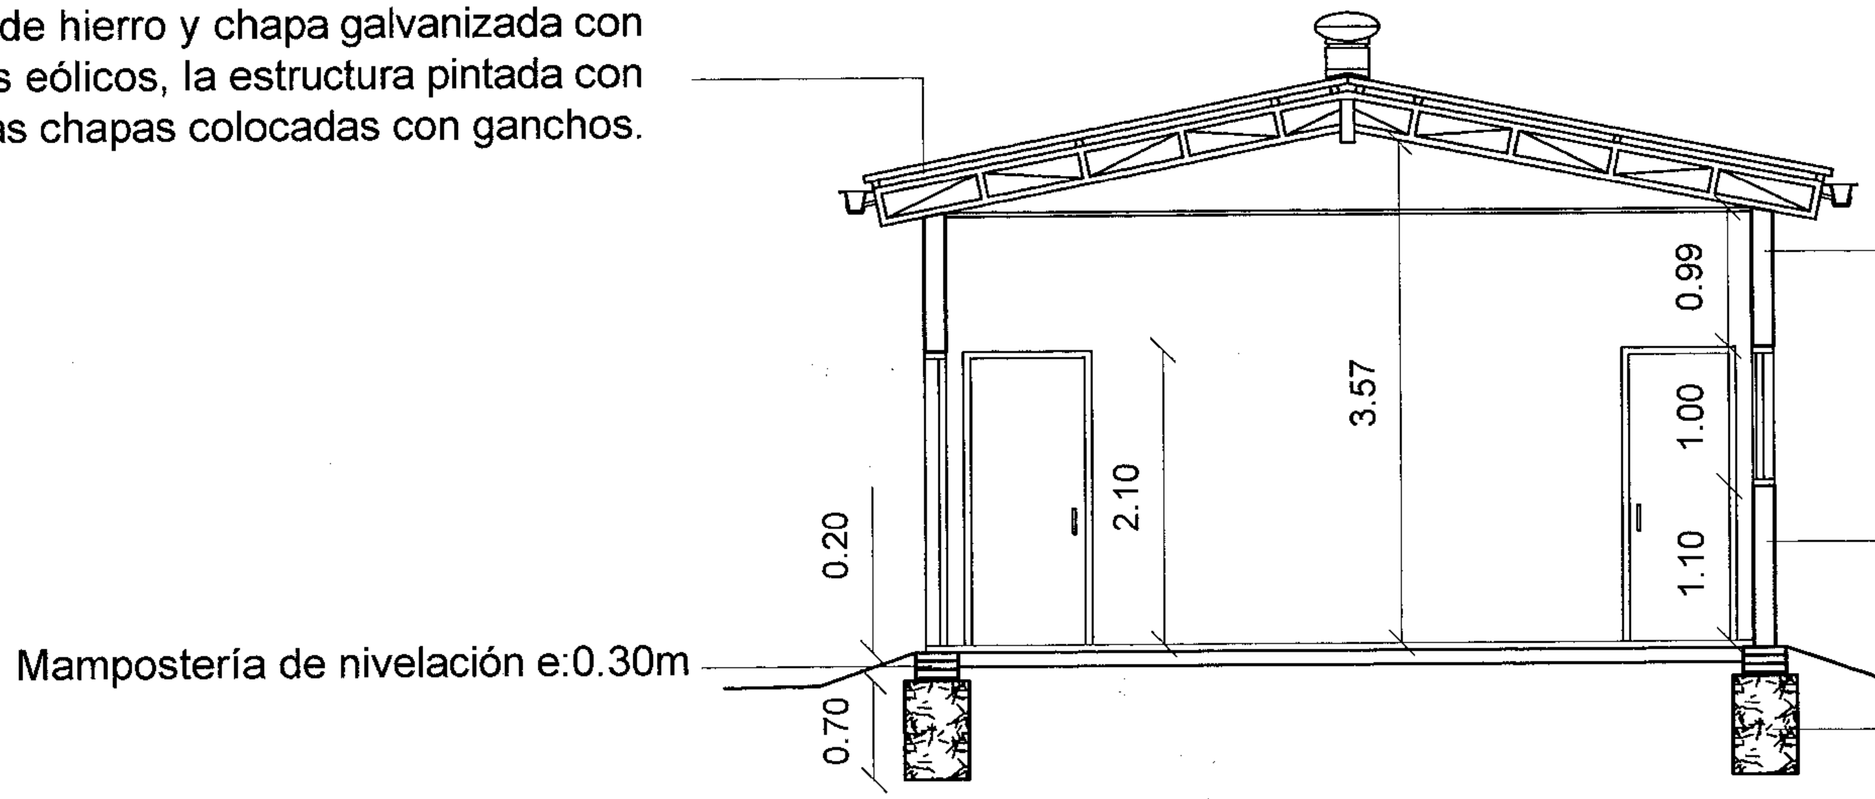


CORTE A A'

GOBERNACION DEL II DPTO. SAN PEDRO

SECRETARIA DE OBRAS PUBLICAS

PROYECTO

TALLER DE MUJERES - NUEVA GERMANIA

| ARQUITECTO | FIRMA | FECHA | LAMINA Nº |
|---|---|---|---|
| | | | |

Calle

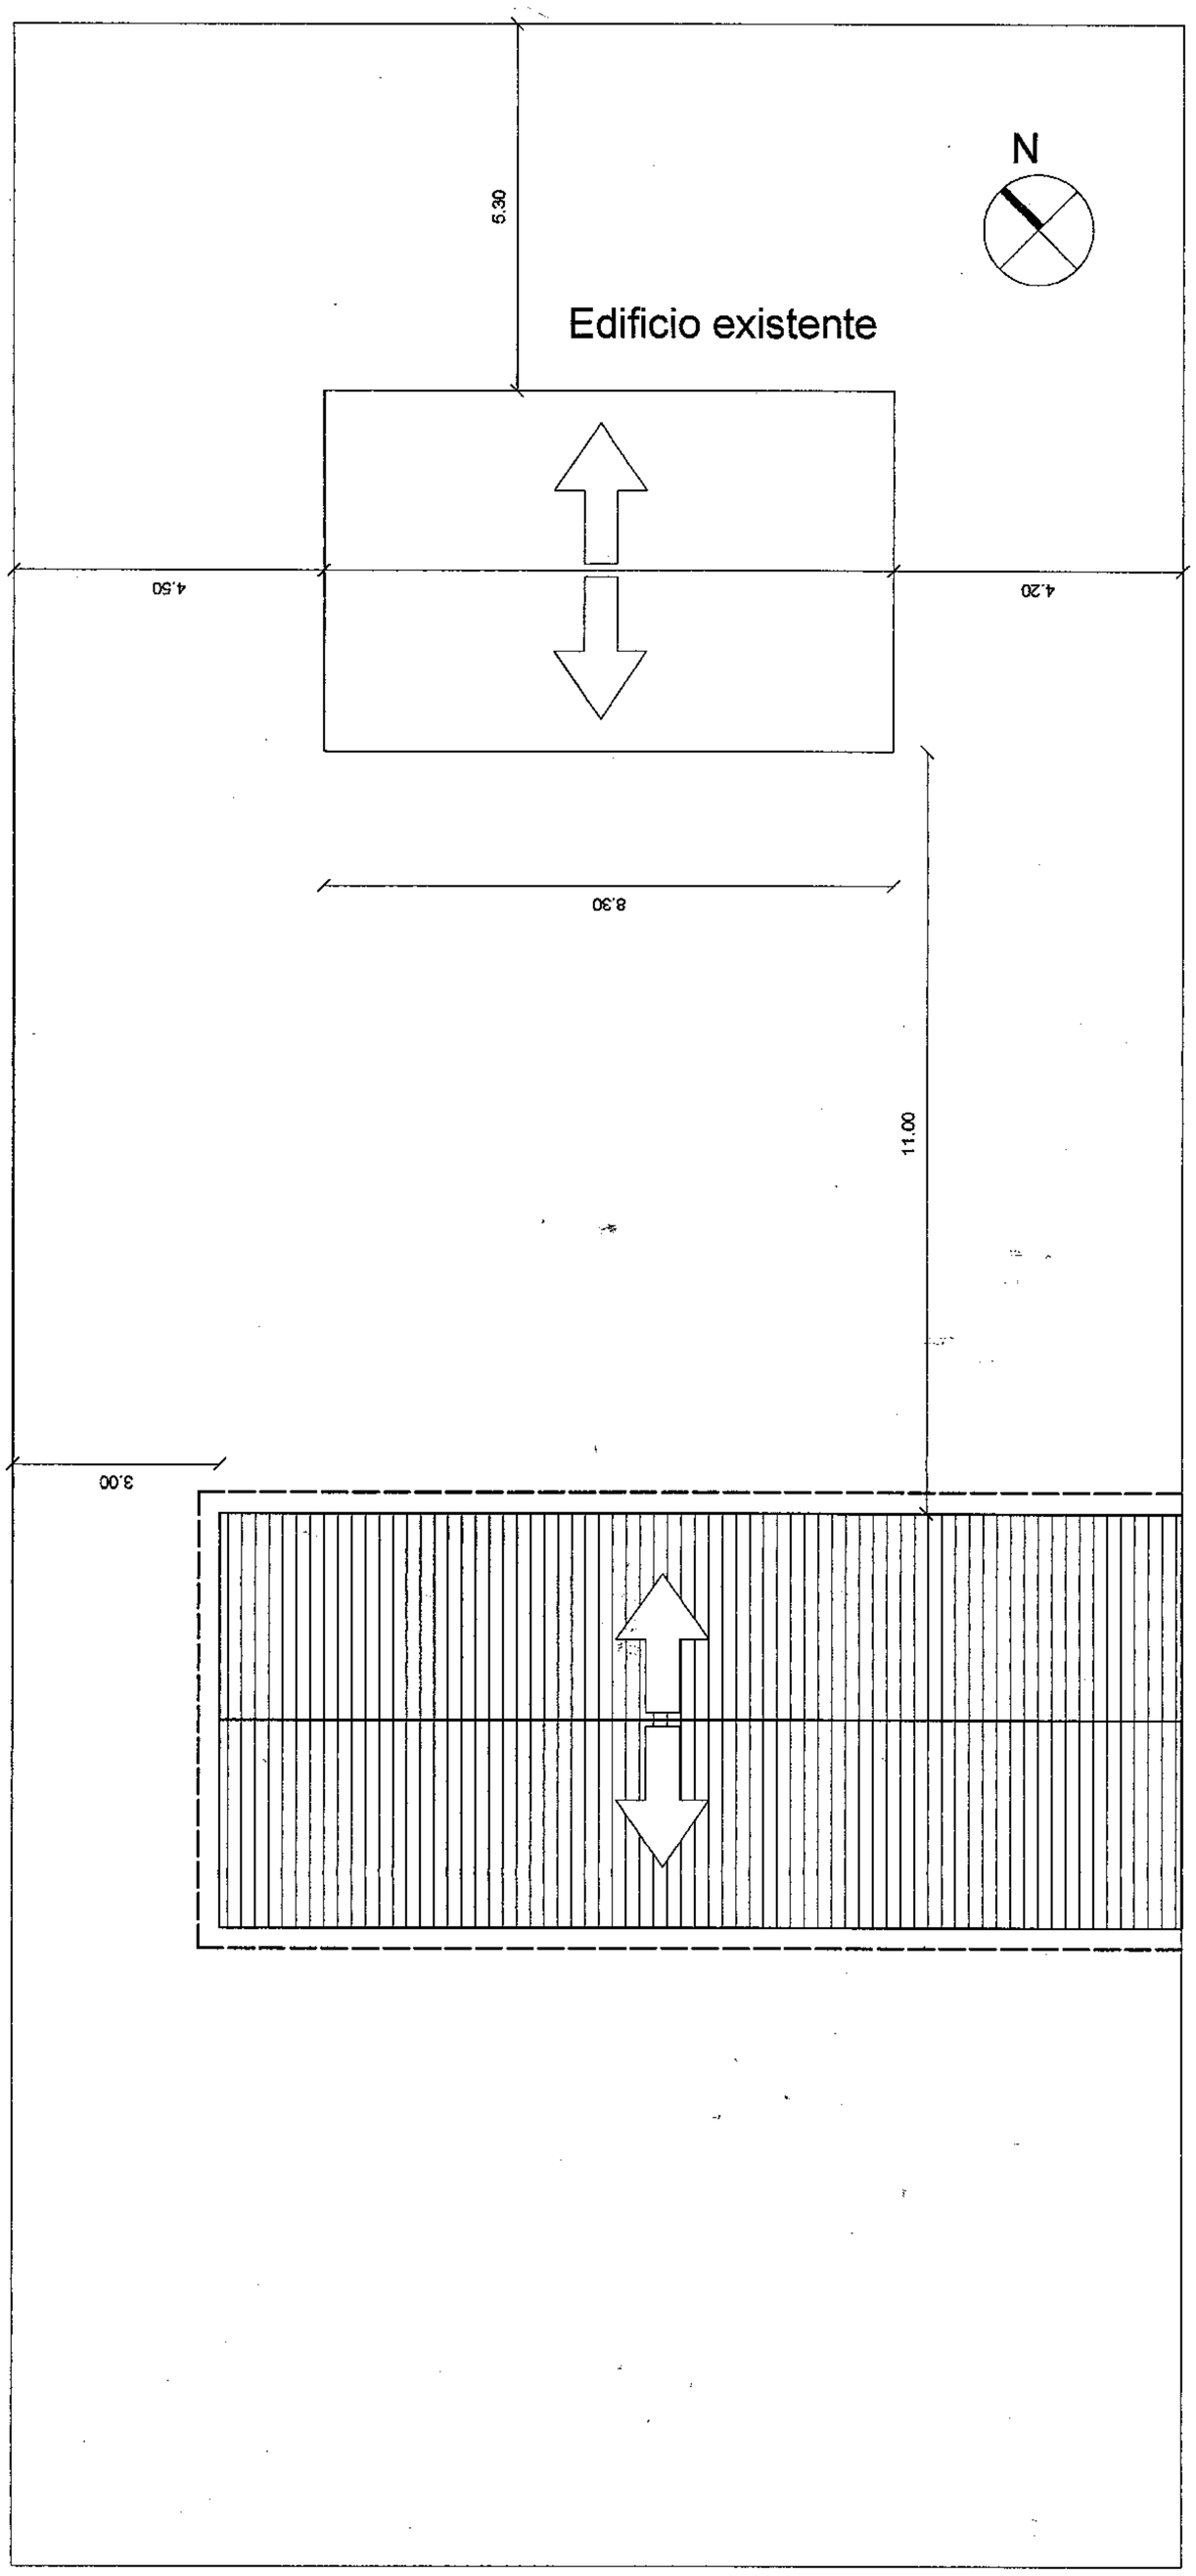


Lindero

PLANTA DE UBICACION

| GOBERNACION DEL II DPTO. SAN PEDRO | ARQUITECTO | FIRMA | FECHA | LAMINA Nº |
|---|---|---|---|---|
| SECRETARIA DE OBRAS PUBLICAS | | | | |
| PROYECTO | TALLER DE MUJERES - NUEVA GERMANIA | | | |

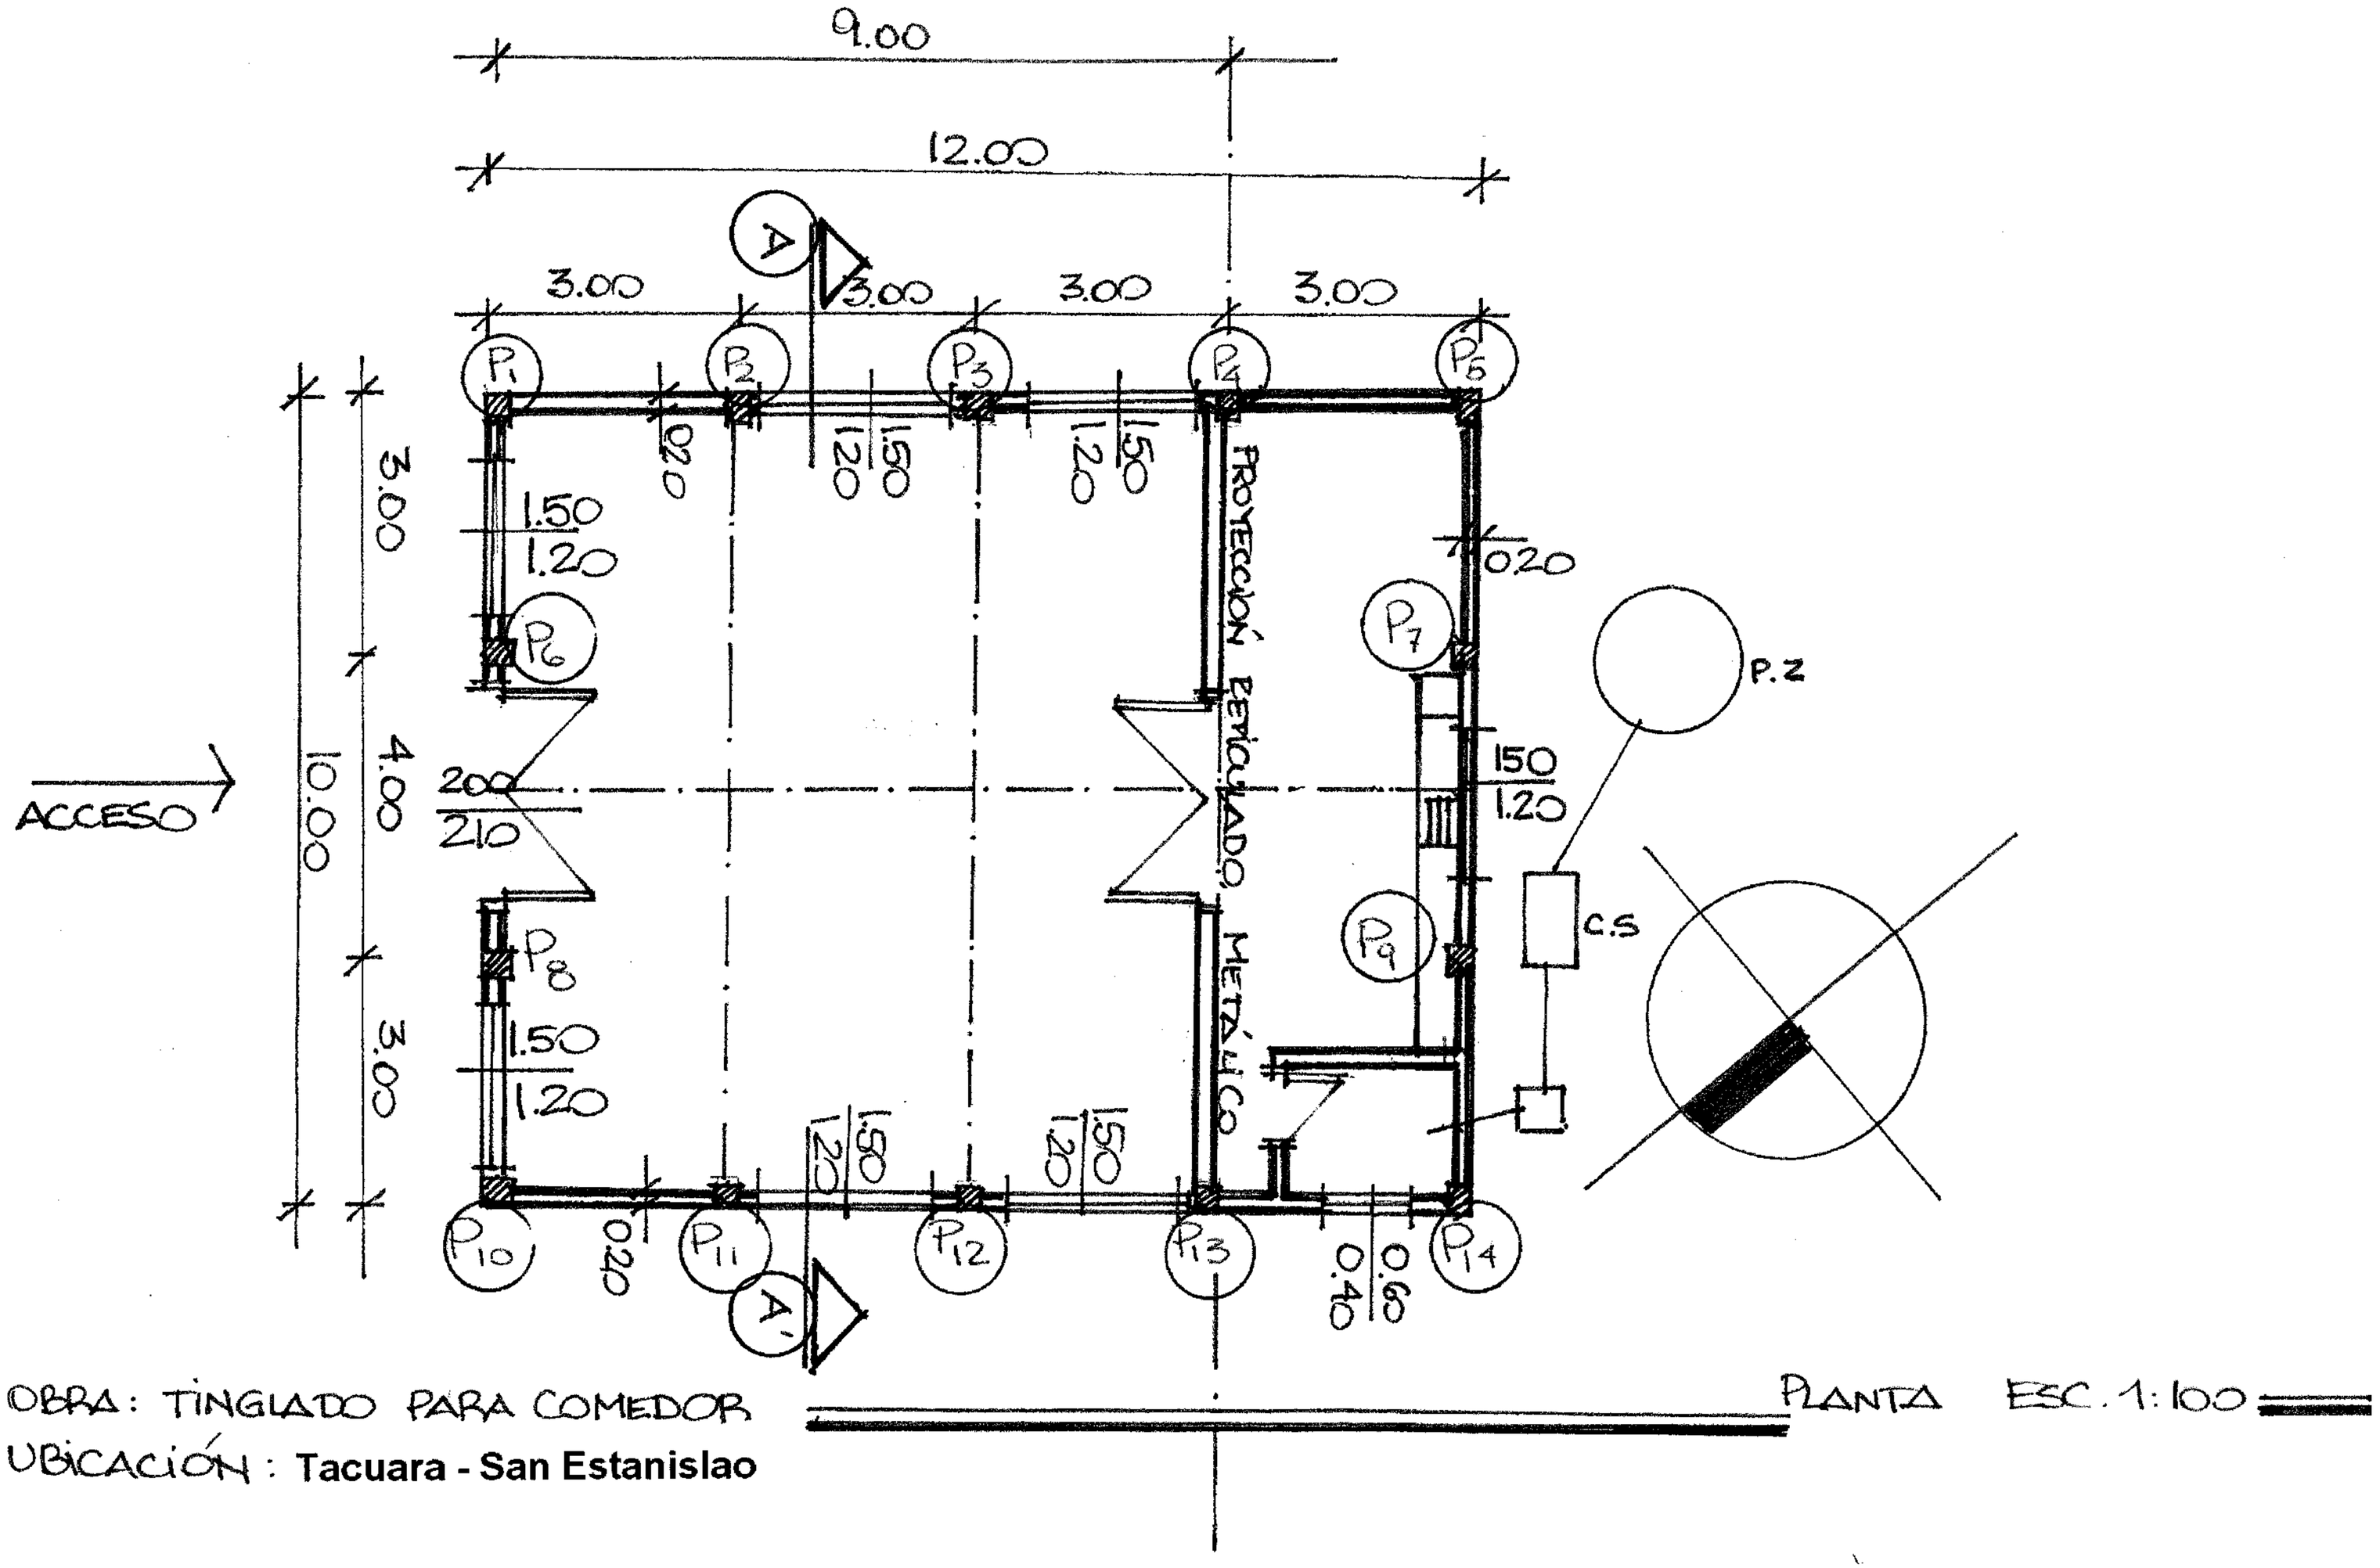


OBRA: TINGLADO PARA COMEDOR

UBICACIÓN: **Tacuara - San Estanislao**

PLANTA ESC. 1:100

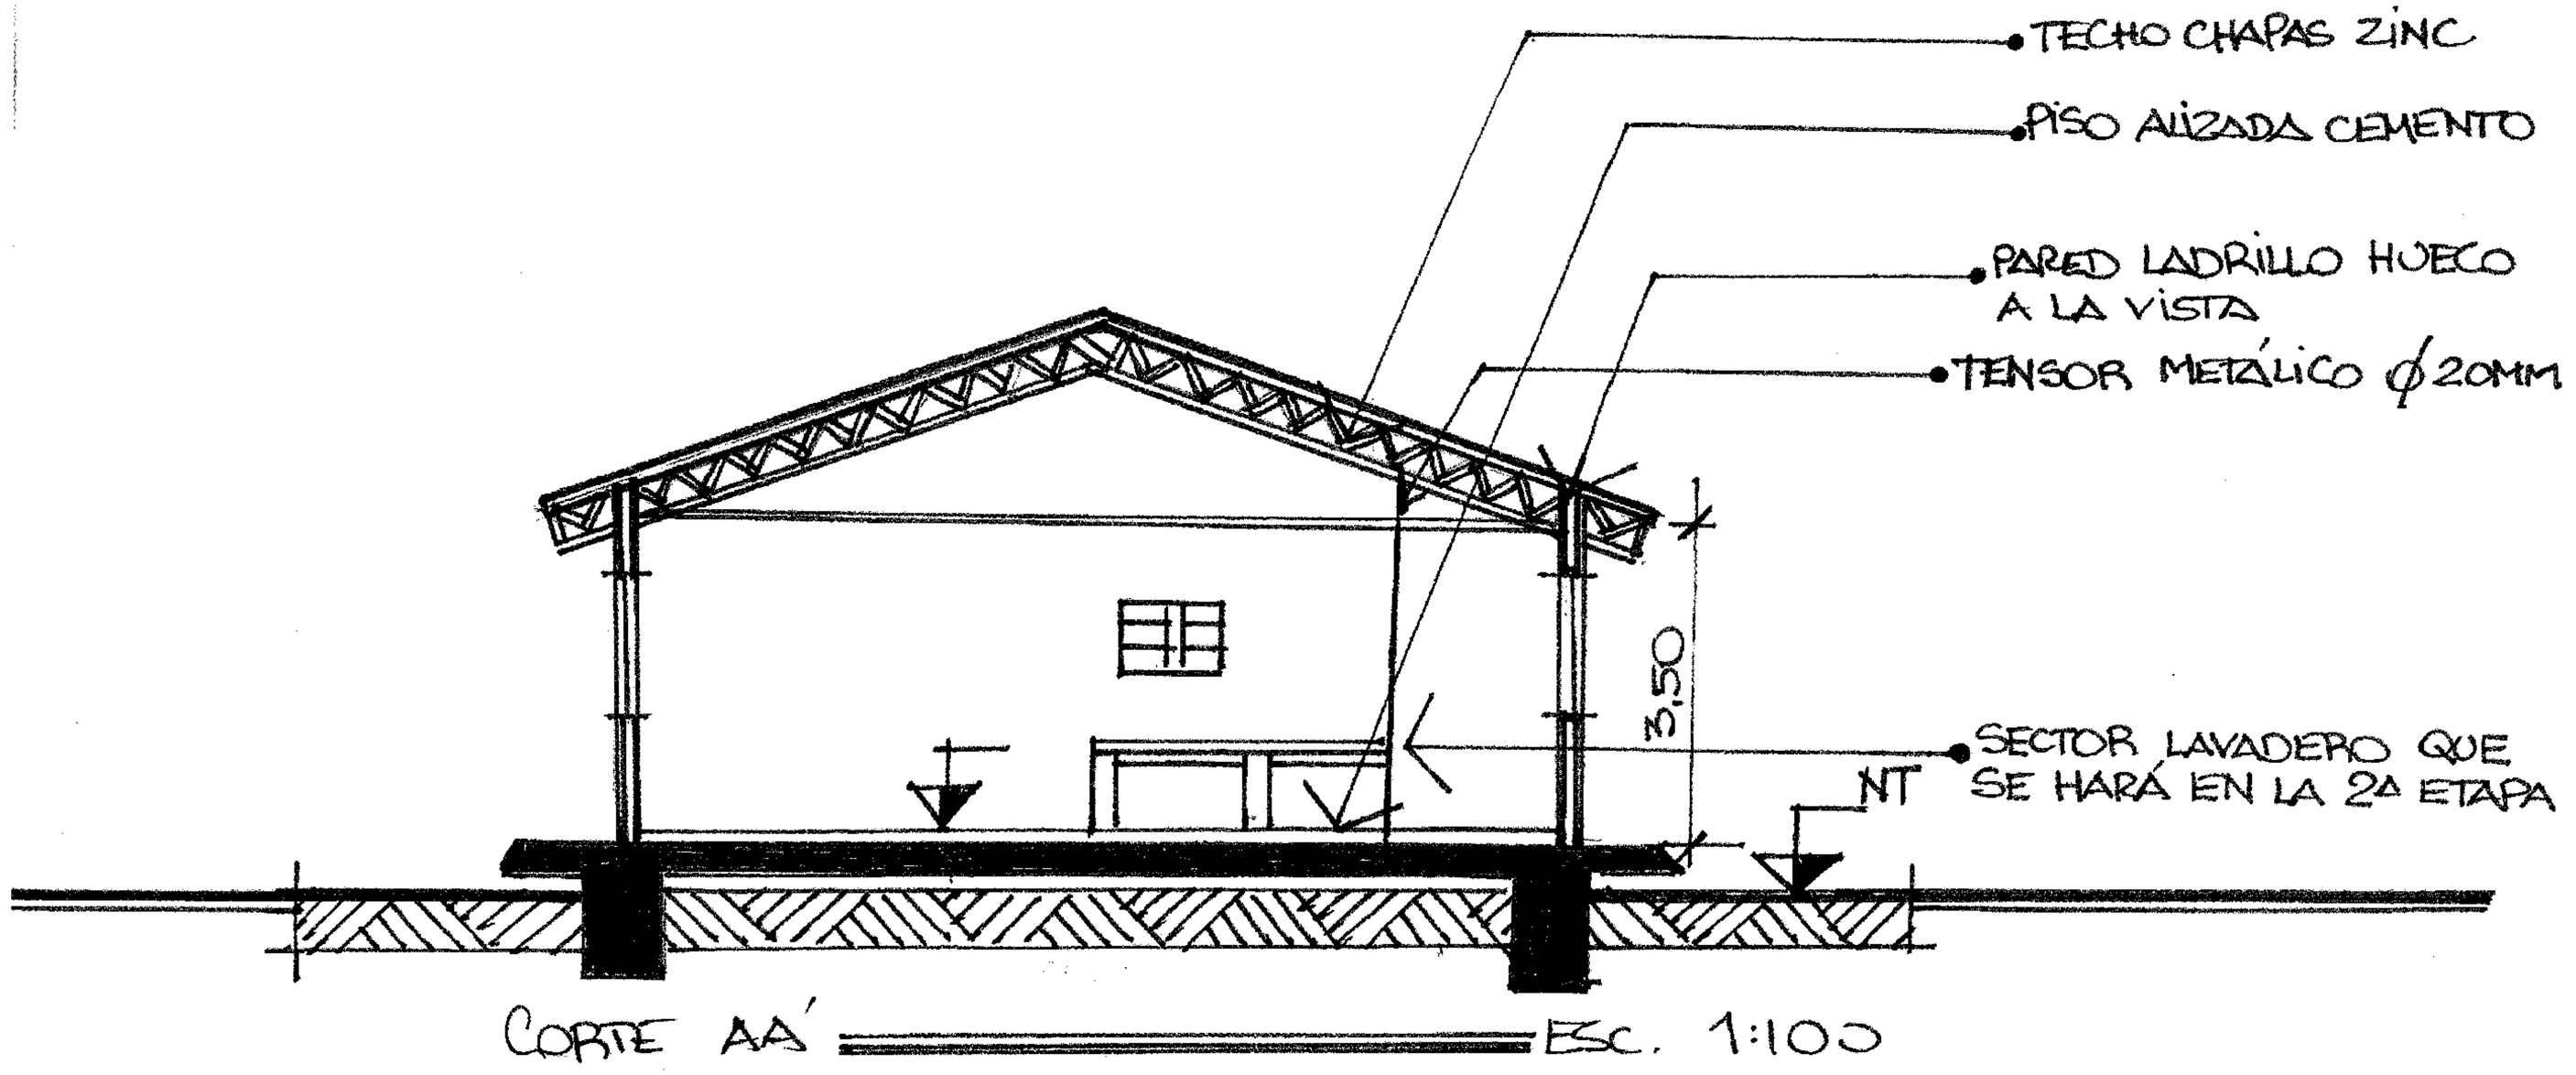


CORTE AA' ——— ESC. 1:100

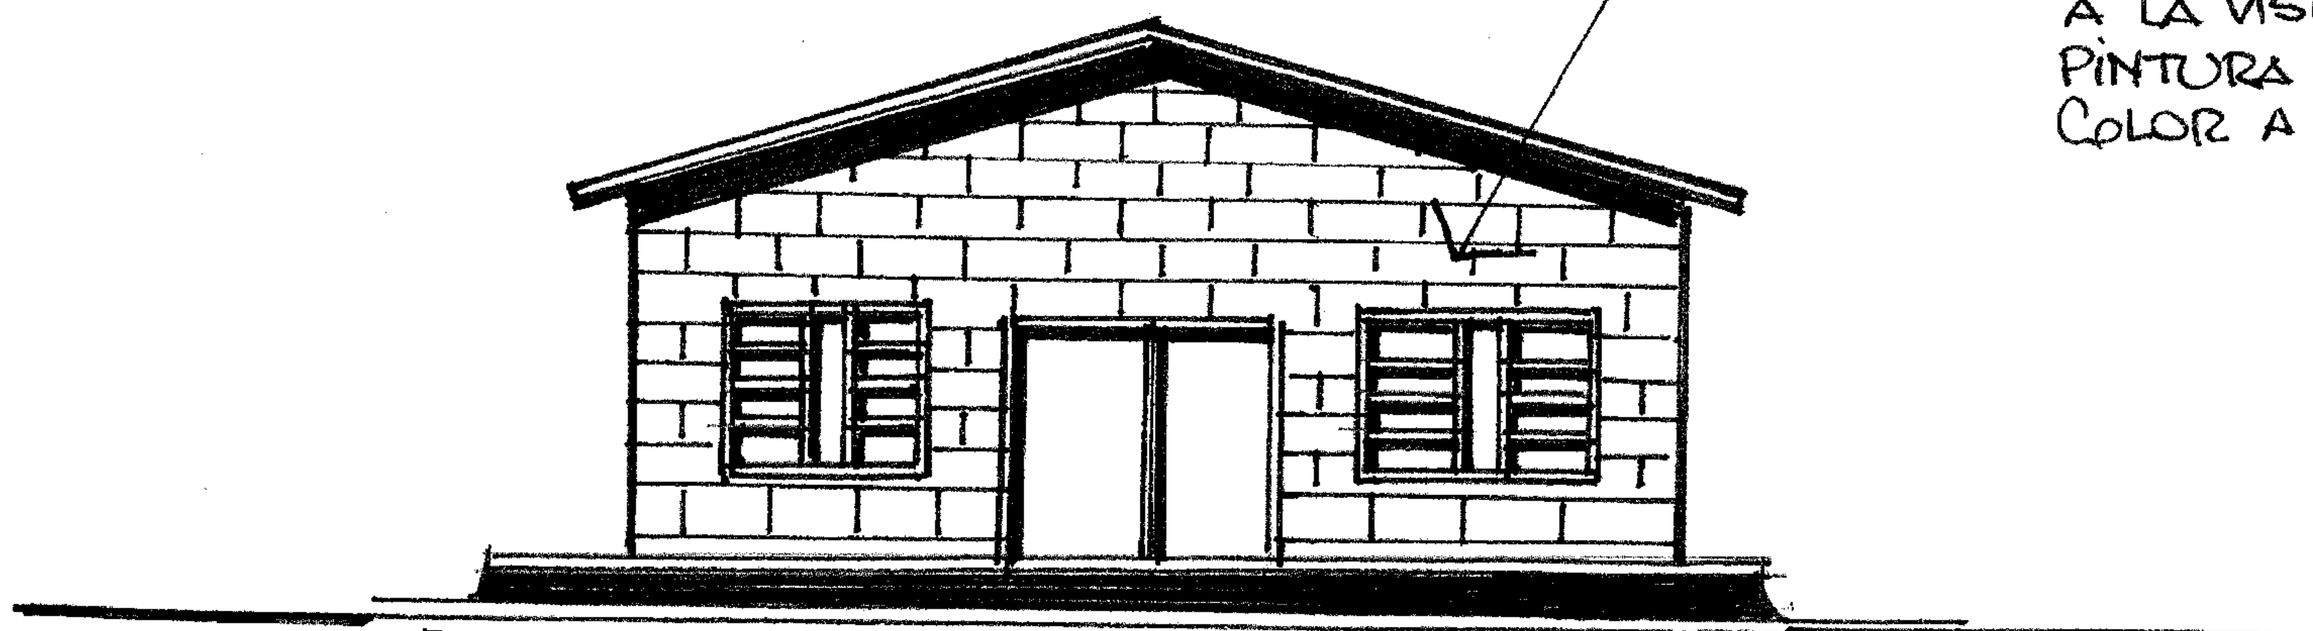


FACHADA ——— ESC. 1:100

LADO PARA COMEDOR

**Tacuara - San Estanislao.**

Calle

N

5.30

Edificio existente

4.50

4.20

8.30

11.00

3.00

Lindero

TALLE PARA COSTURA - YRYBUKUA

PLANTA DE UBICACION

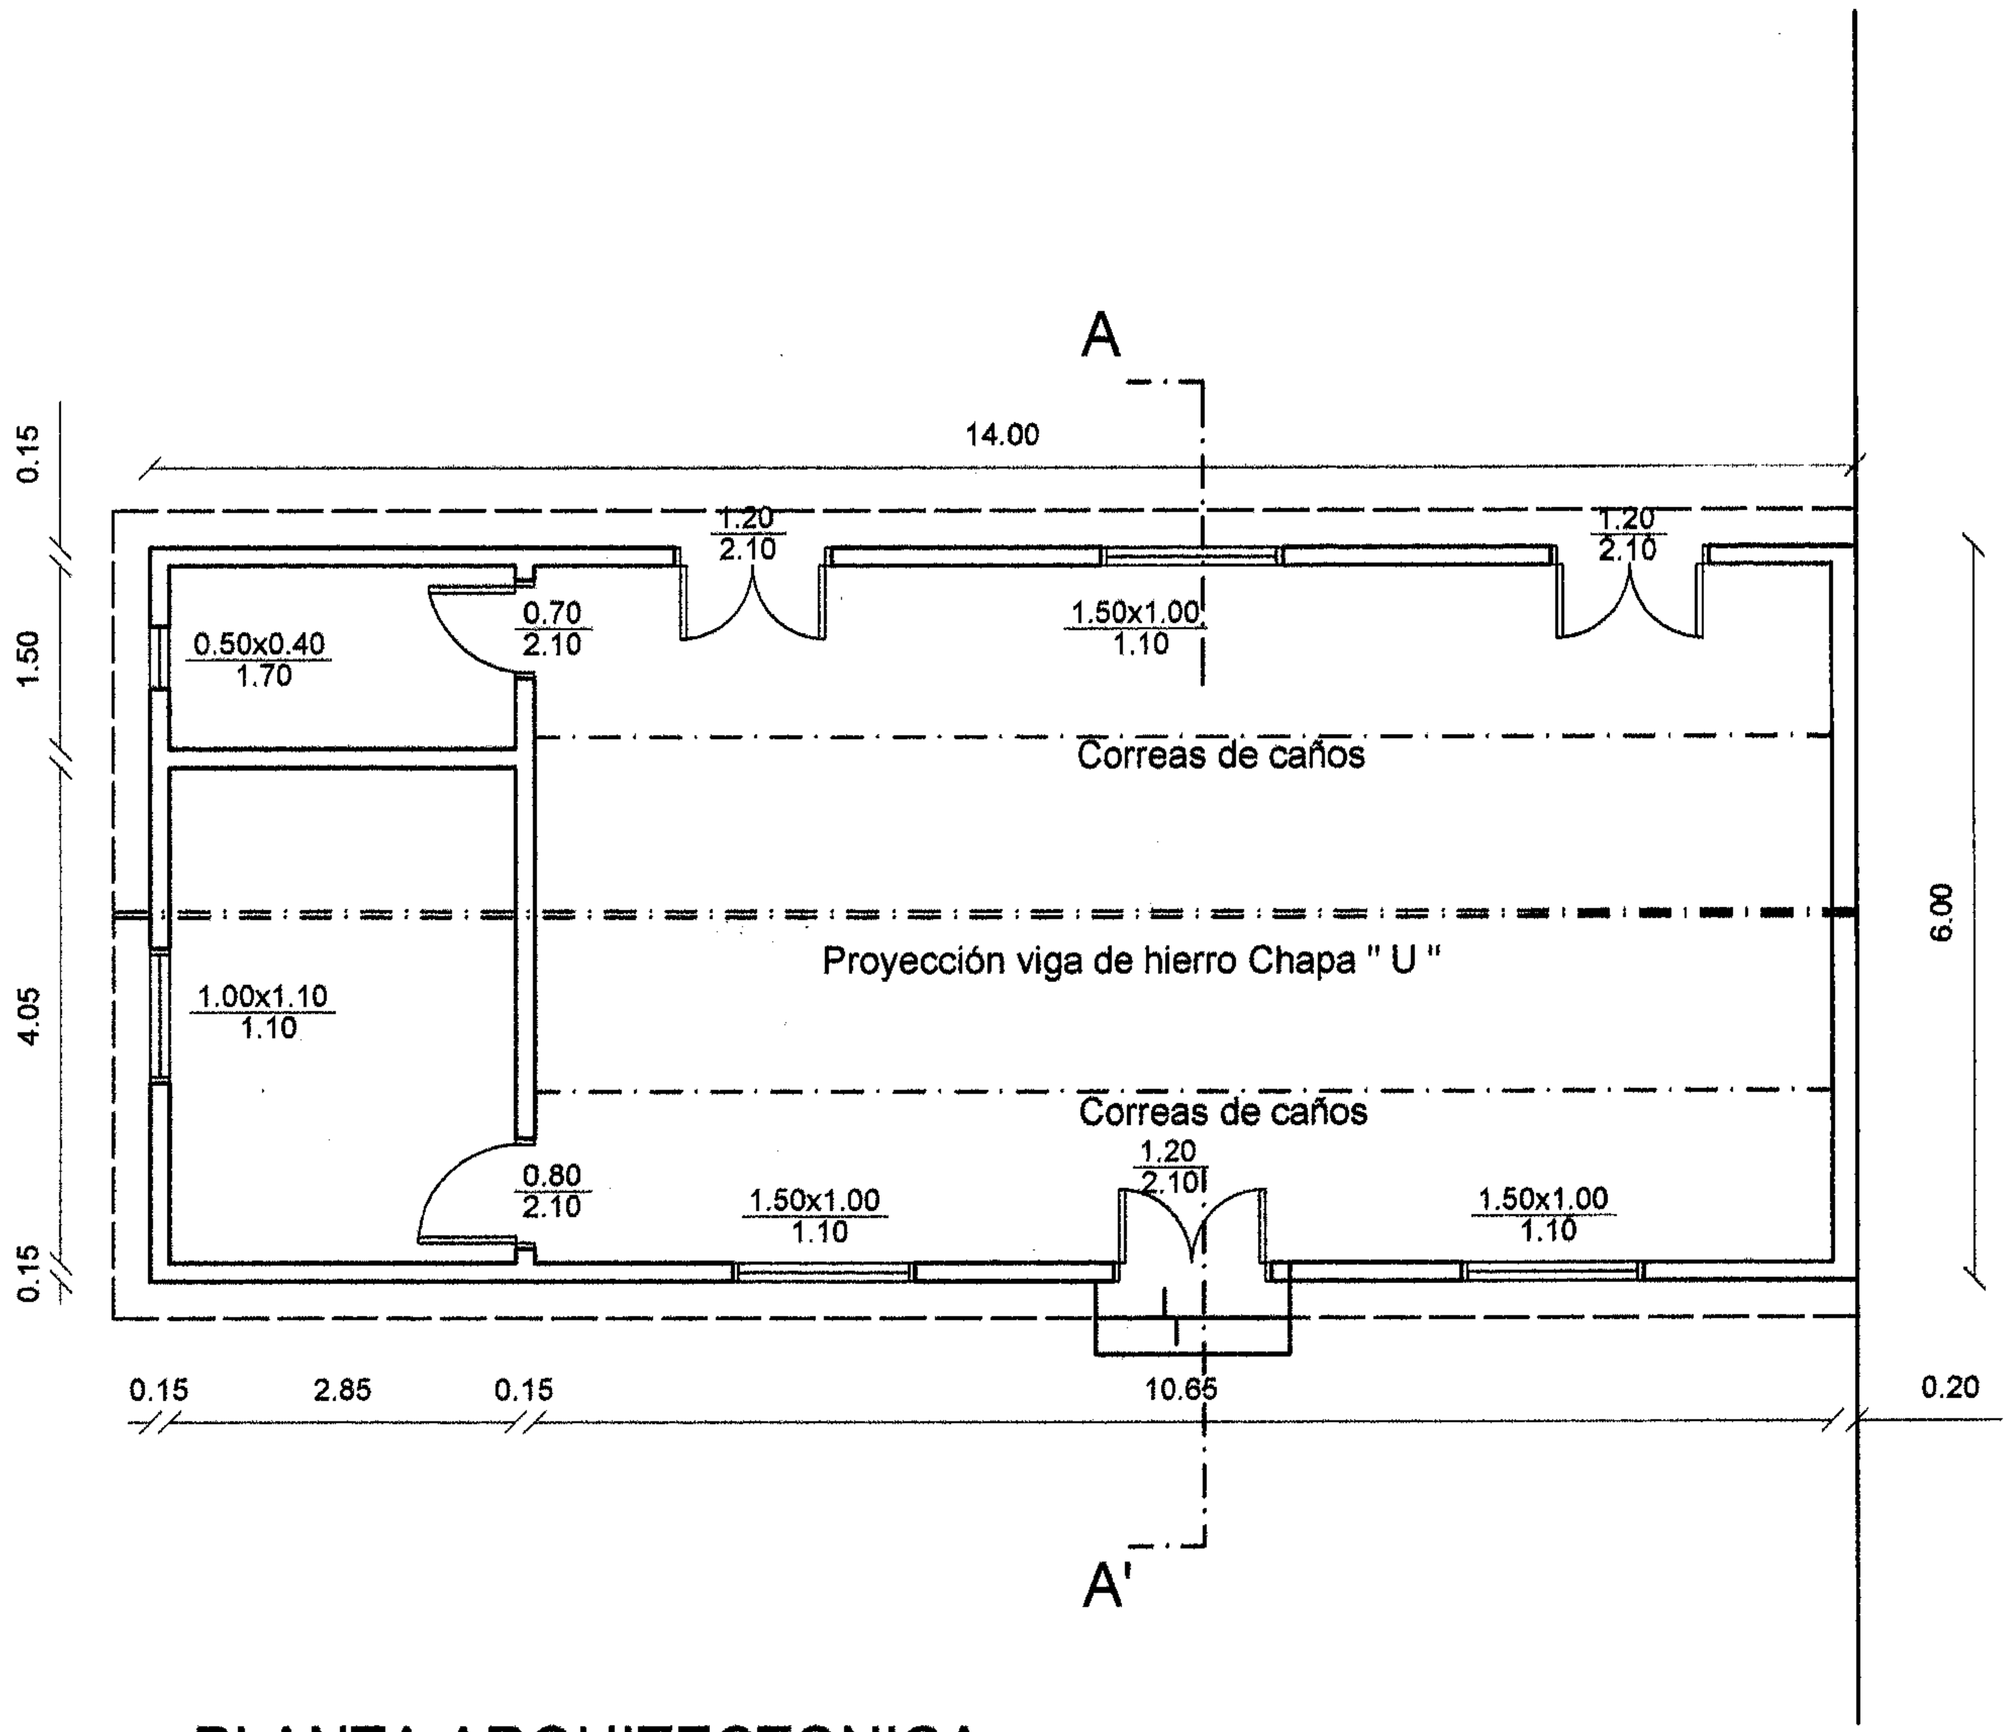


PLANTA ARQUITECTONICA

ORG. MUJERES-TALLER DE COST.- YRYVUKUA

Estructura de hierro y chapa galvanizada con extractores eólicos, la estructura pintada con antióxido y las chapas colocadas con ganchos.

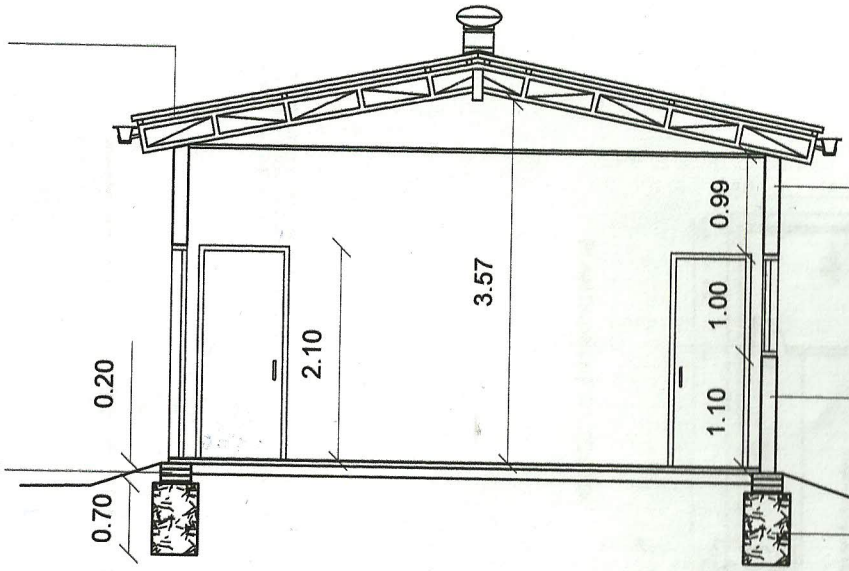


Mampostería de elevación e:0.30m

Mampostería de elevación e:0.15m

Mampostería de nivelación e:0.30m

Cimiento de P.B.C.

# CORTE A A'

## ORG. MUJERES-TALLER DE COST.- YRYVUKUA

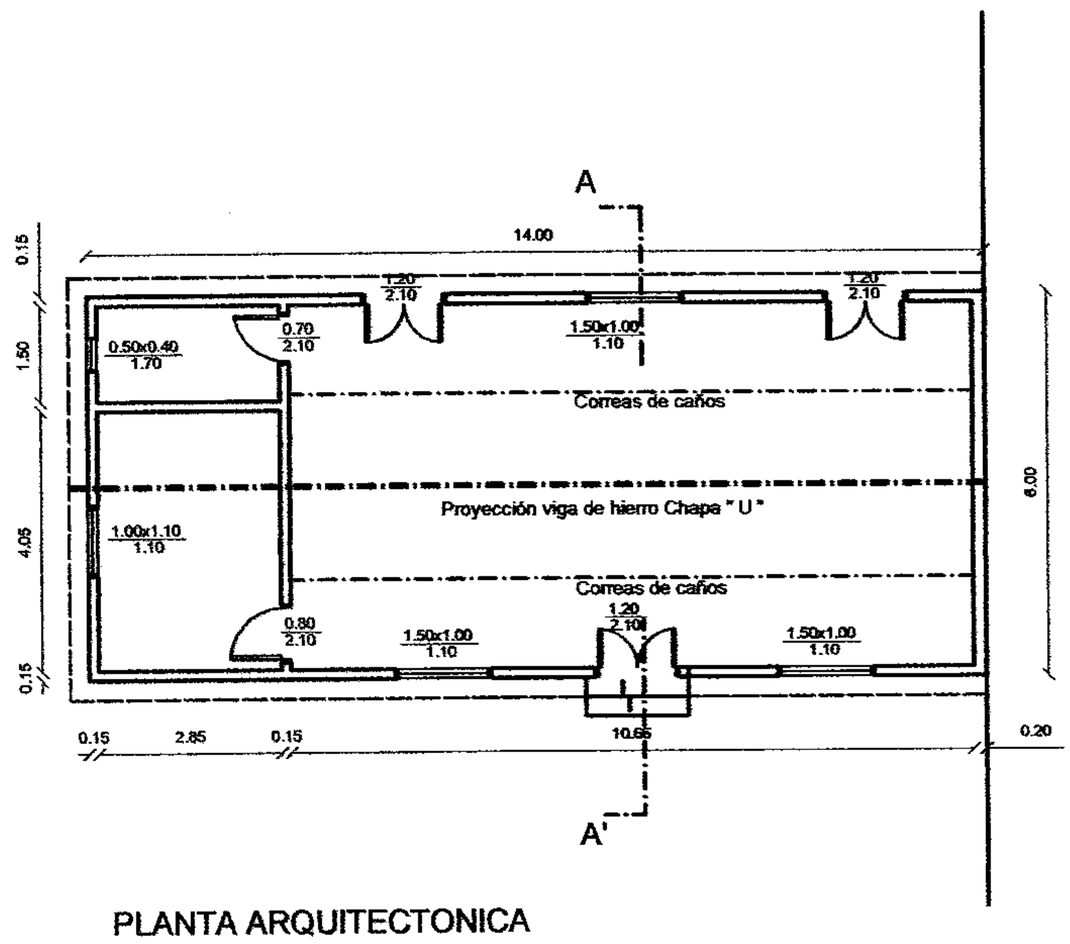


PLANTA ARQUITECTONICA

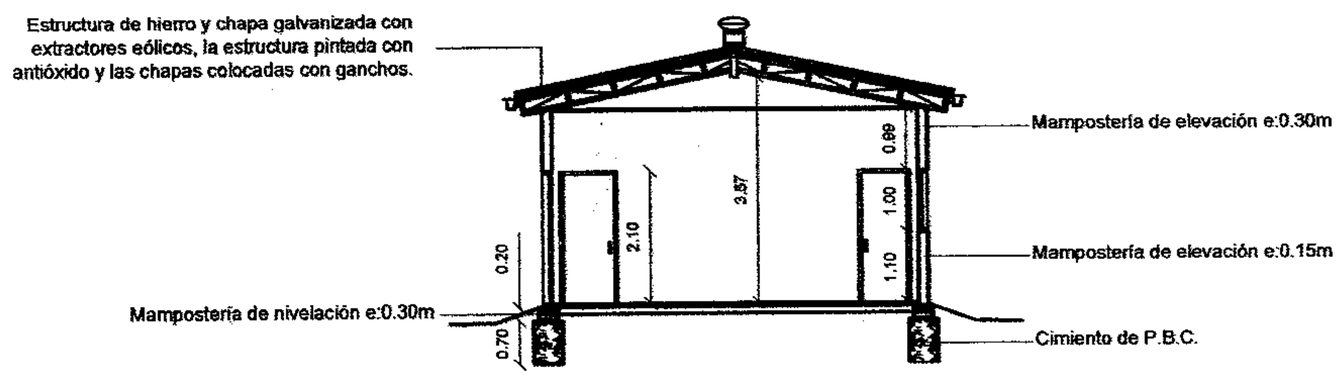


CORTE A A'

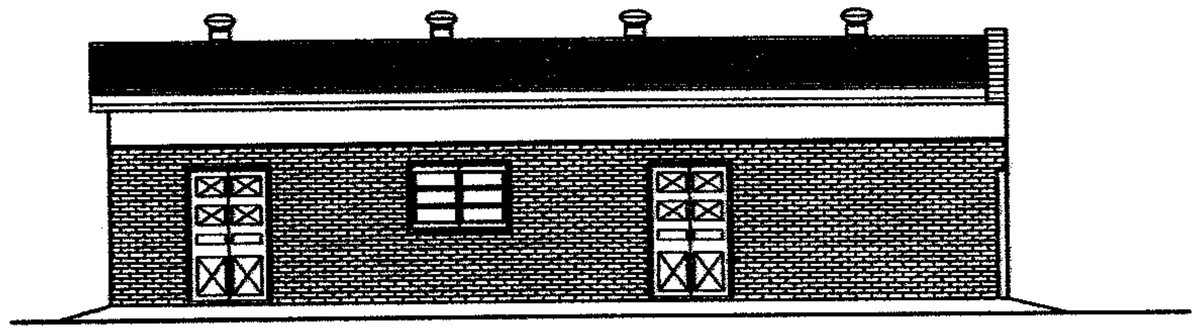

FACHADA PRINCIPAL

TALLER COSTURA - YRYBUCUA

OBS: MUJERES TALLER DE COST. YRYAUKUA

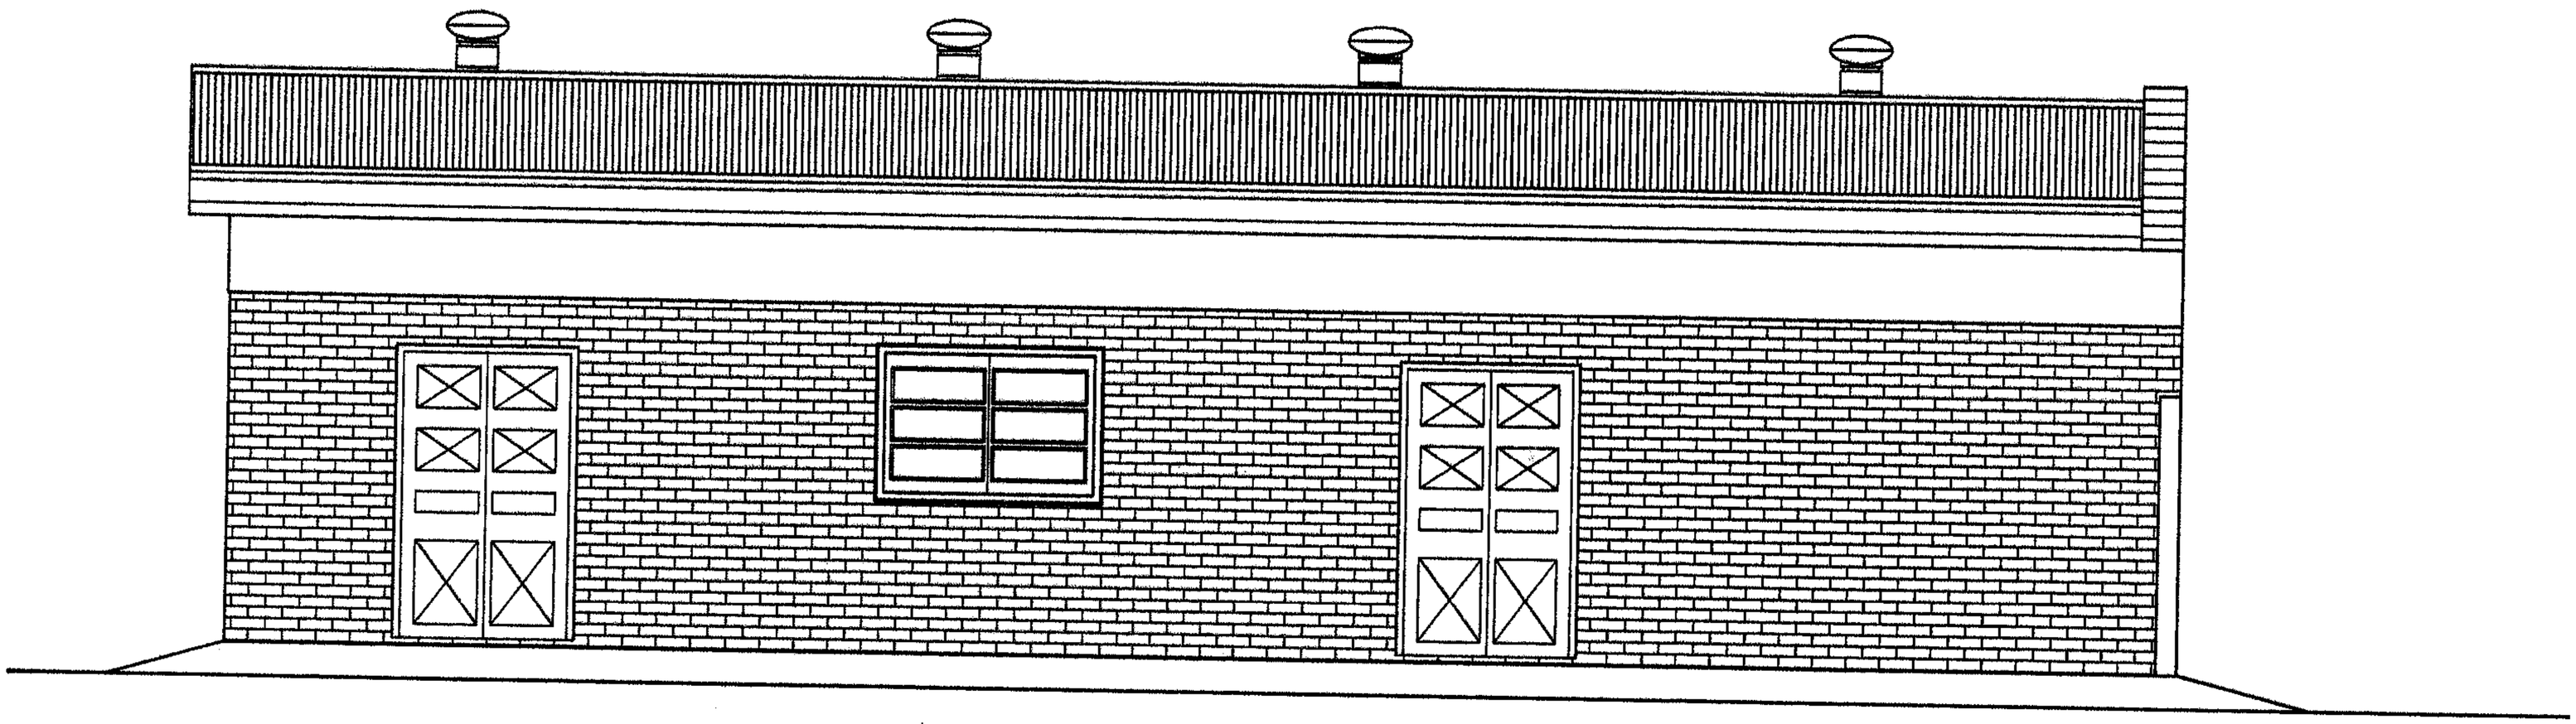

FACHADA PRINCIPAL

ORG. MUJERES-TALLER DE COST.- YRYVUKUA

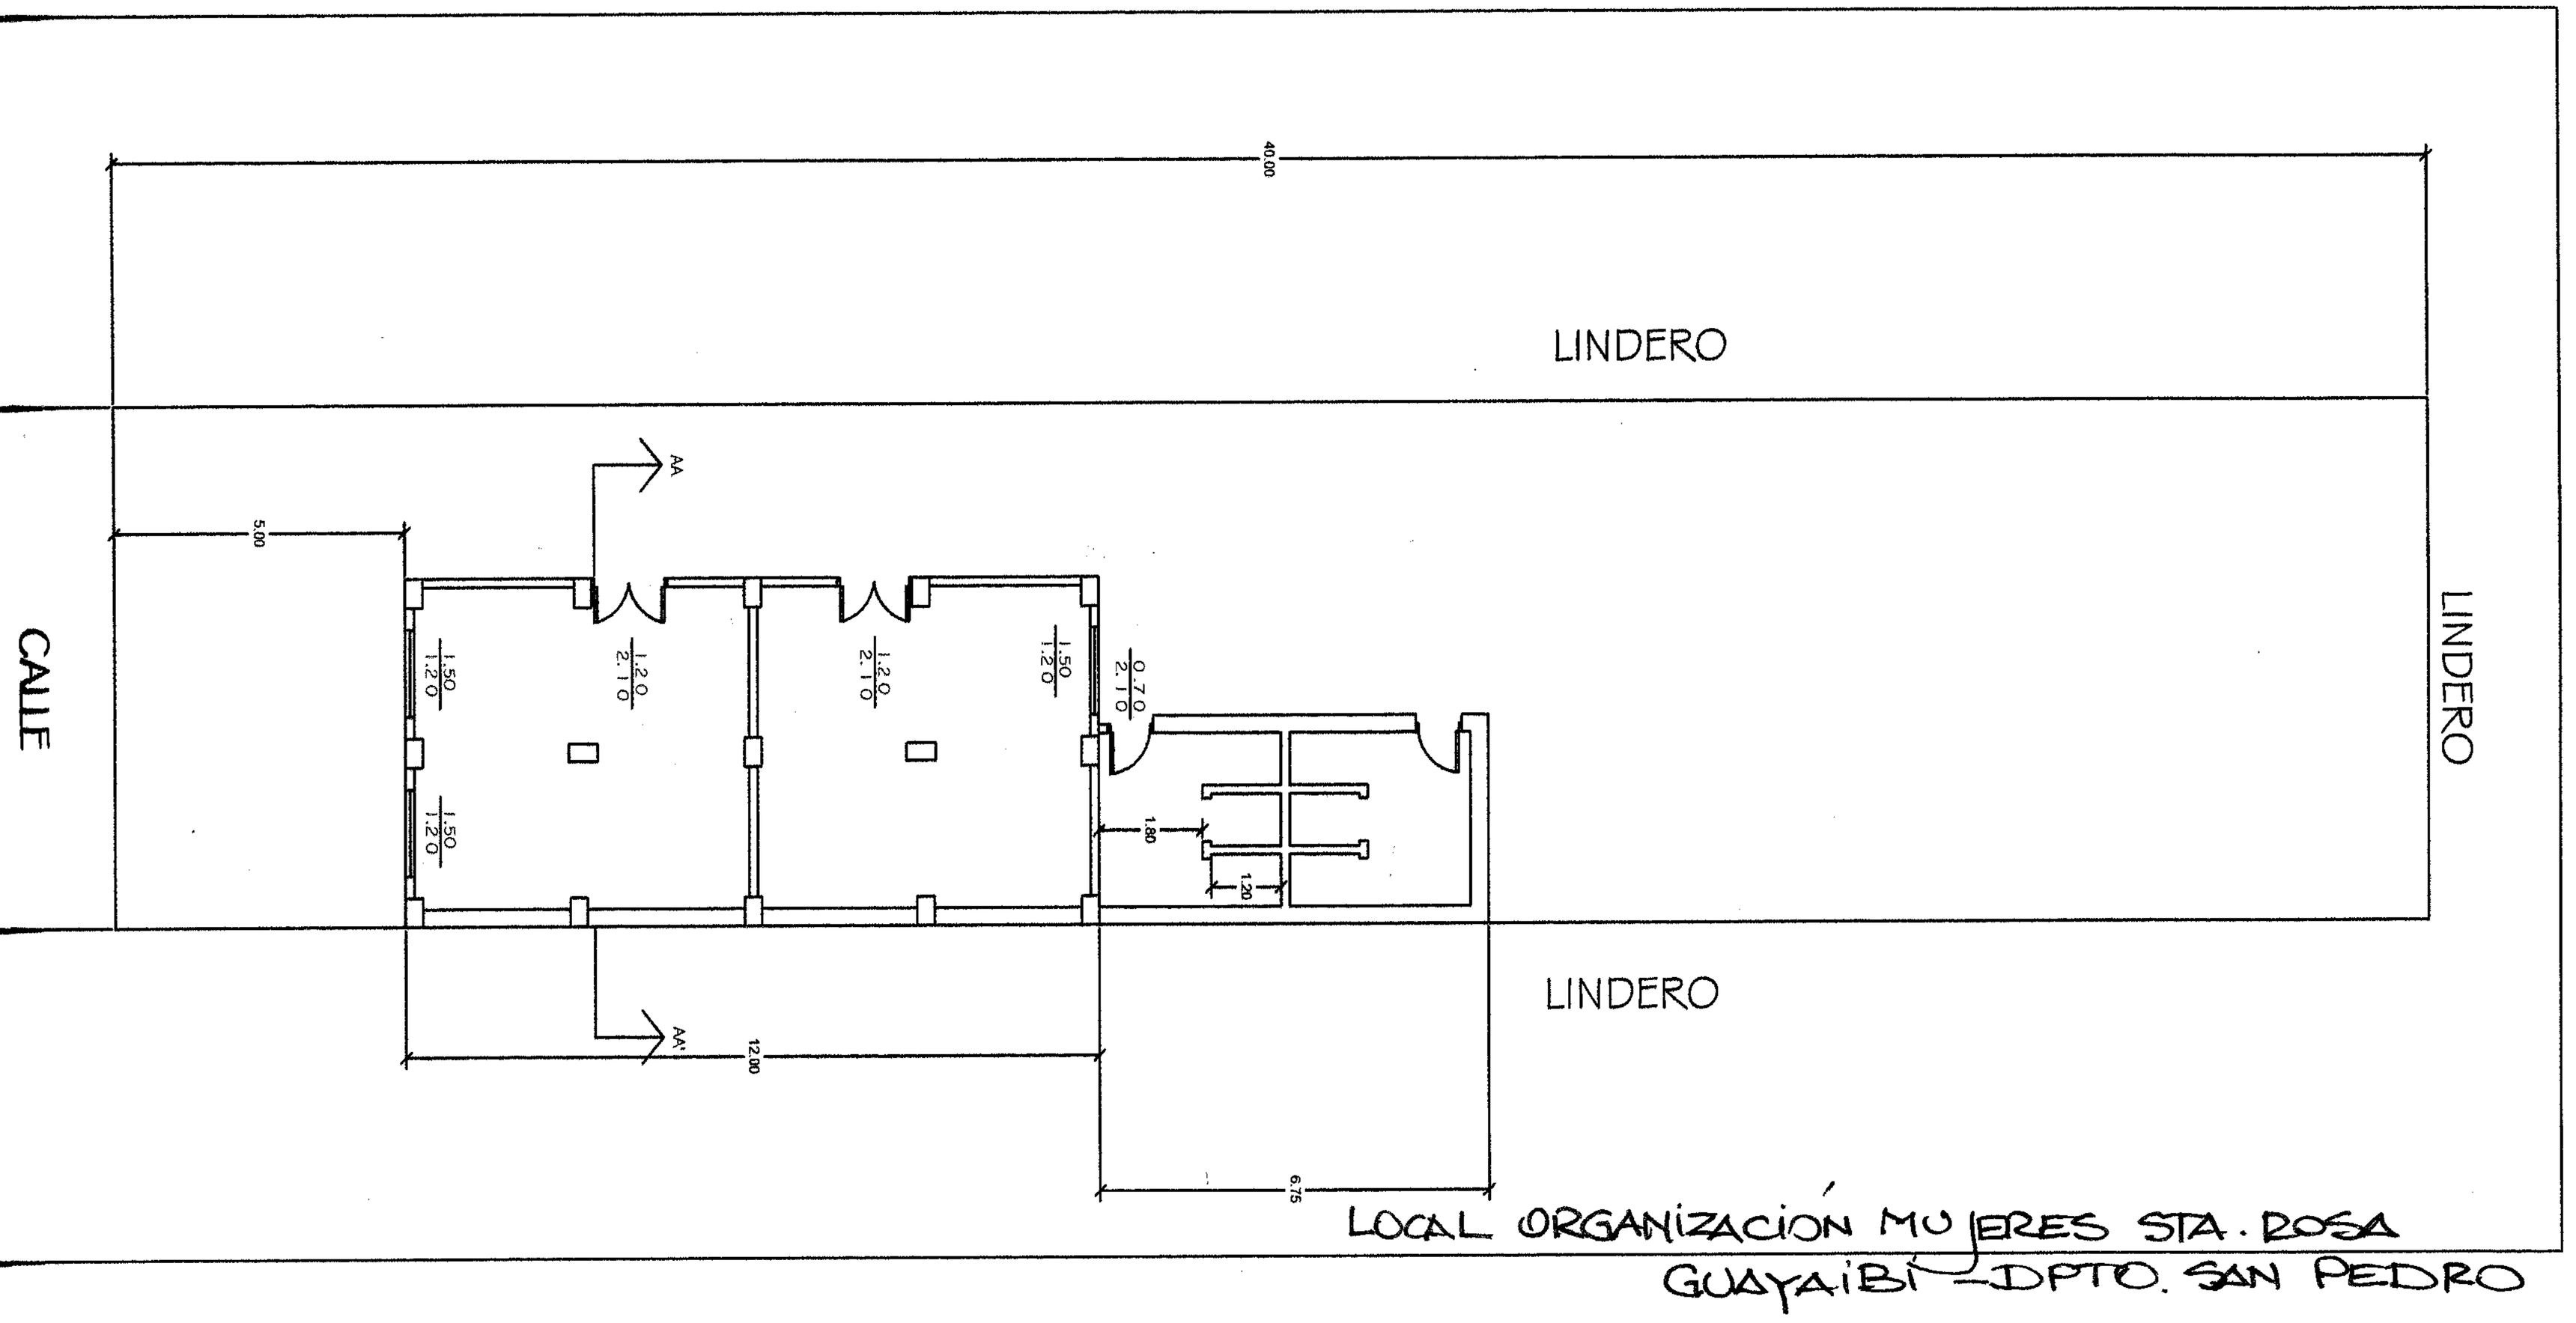


LOCAL ORGANIZACIÓN MUJERES STA. ROSA
GUAYAIBÍ – DPTO. SAN PEDRO

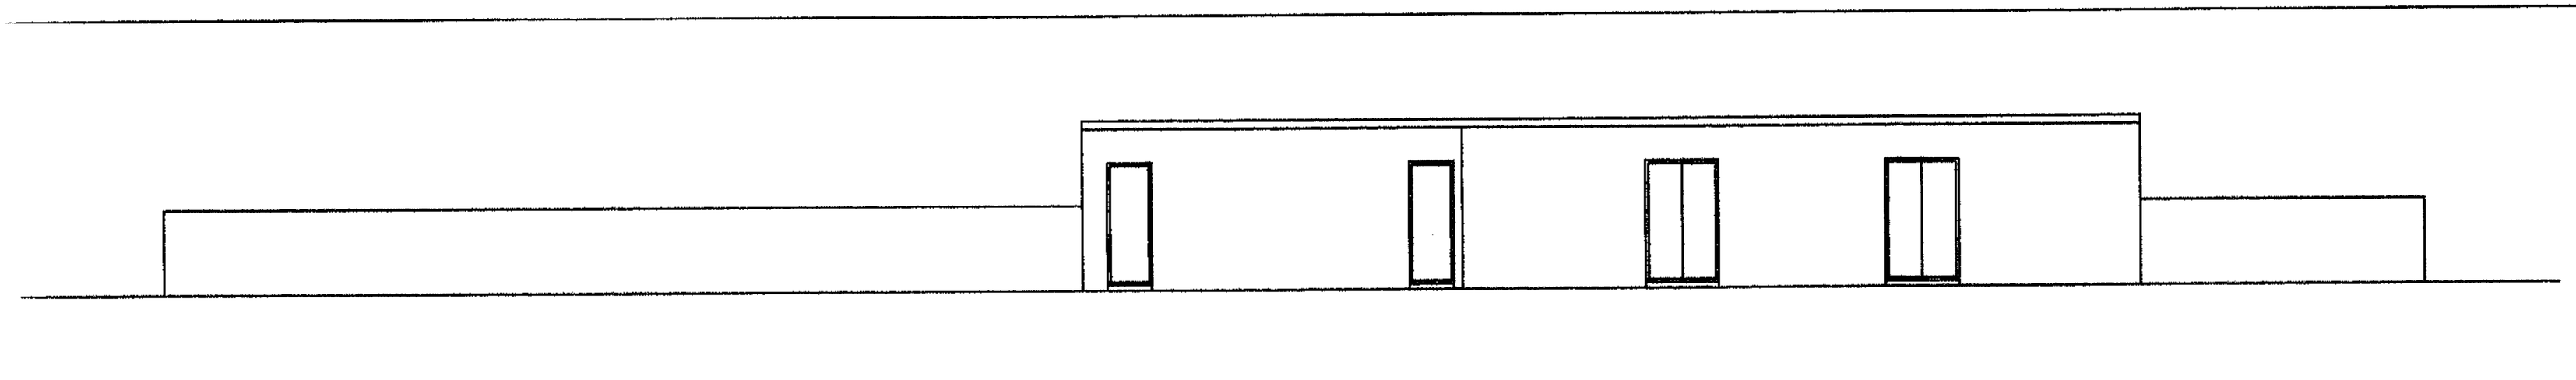

FACHADA

ORG. MUJERES- STA ROSA

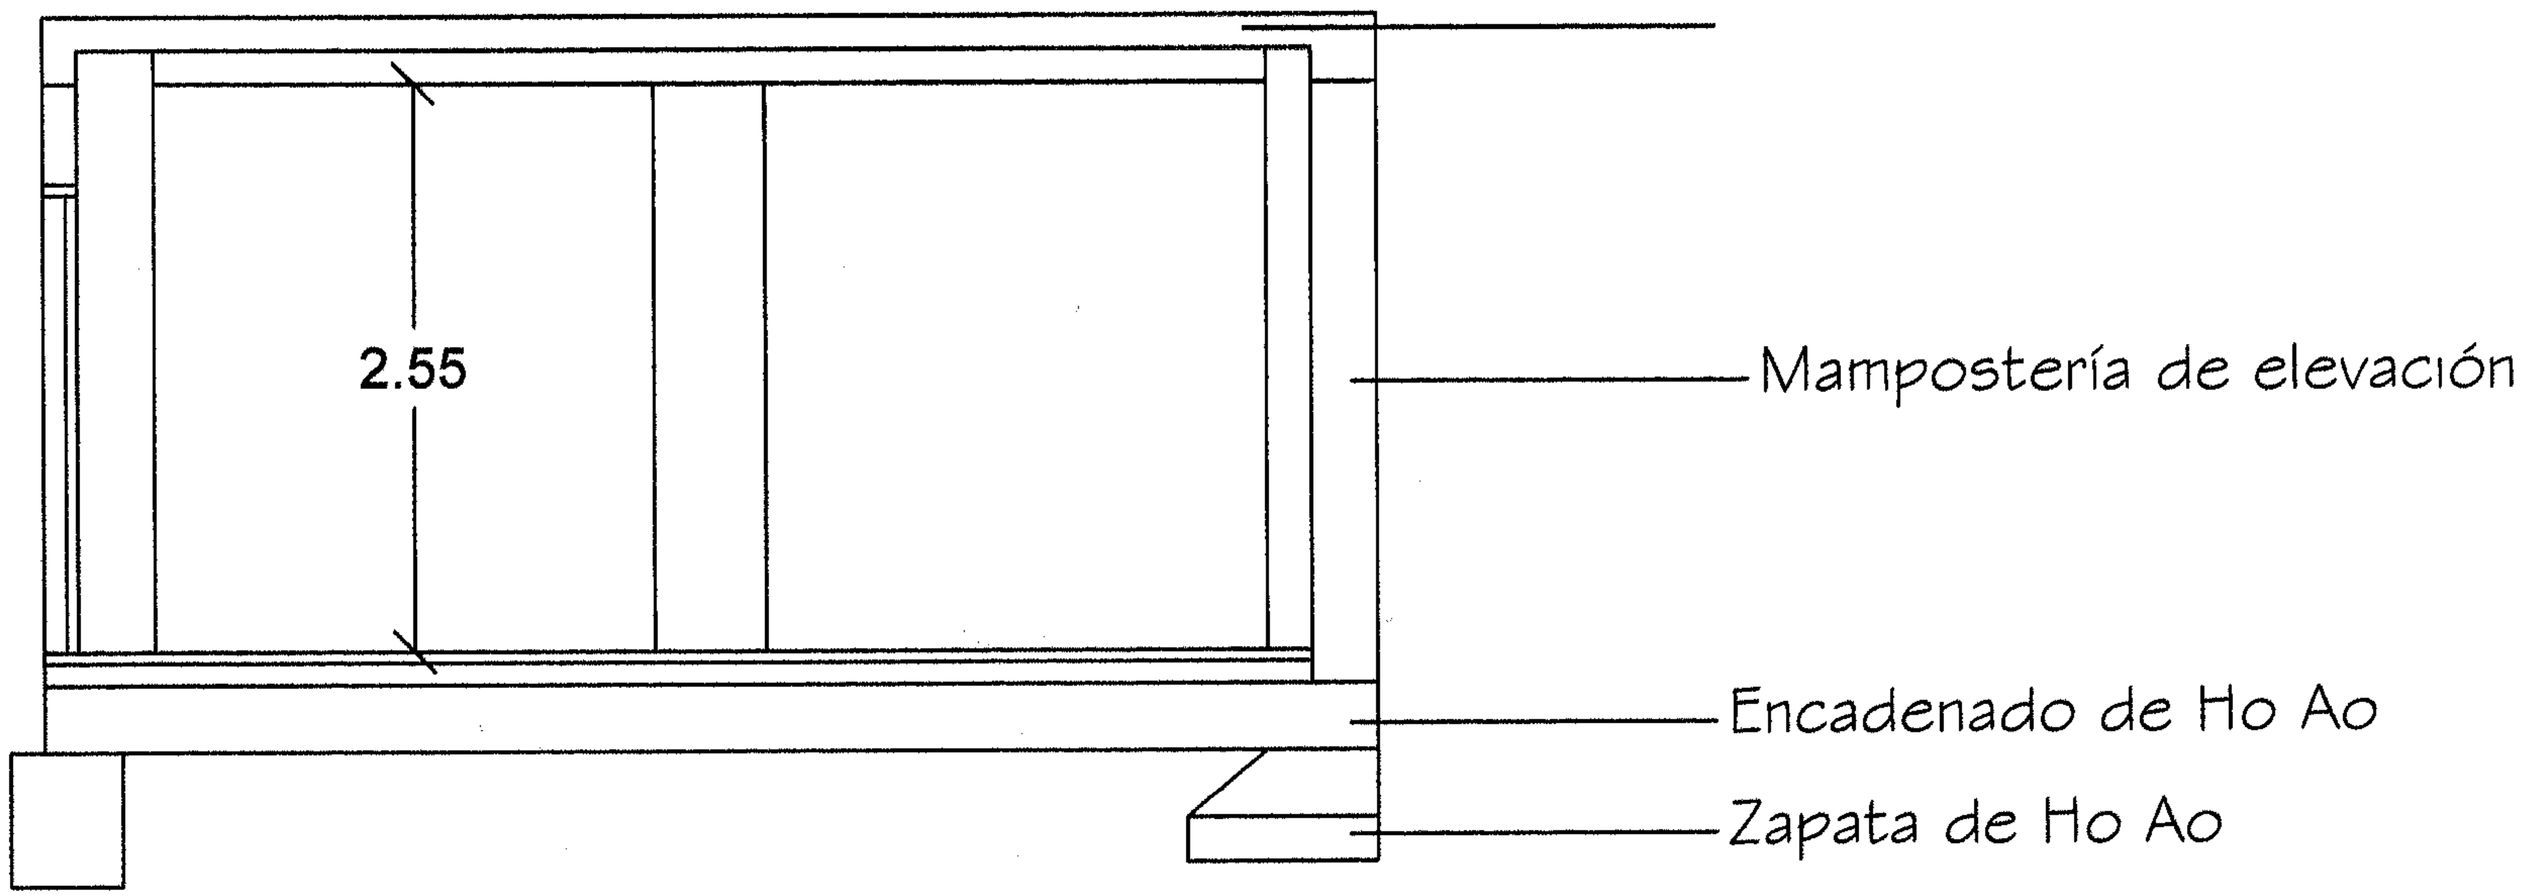


SECCIÓN AA'

# ORG. MUJERES -STA ROSA