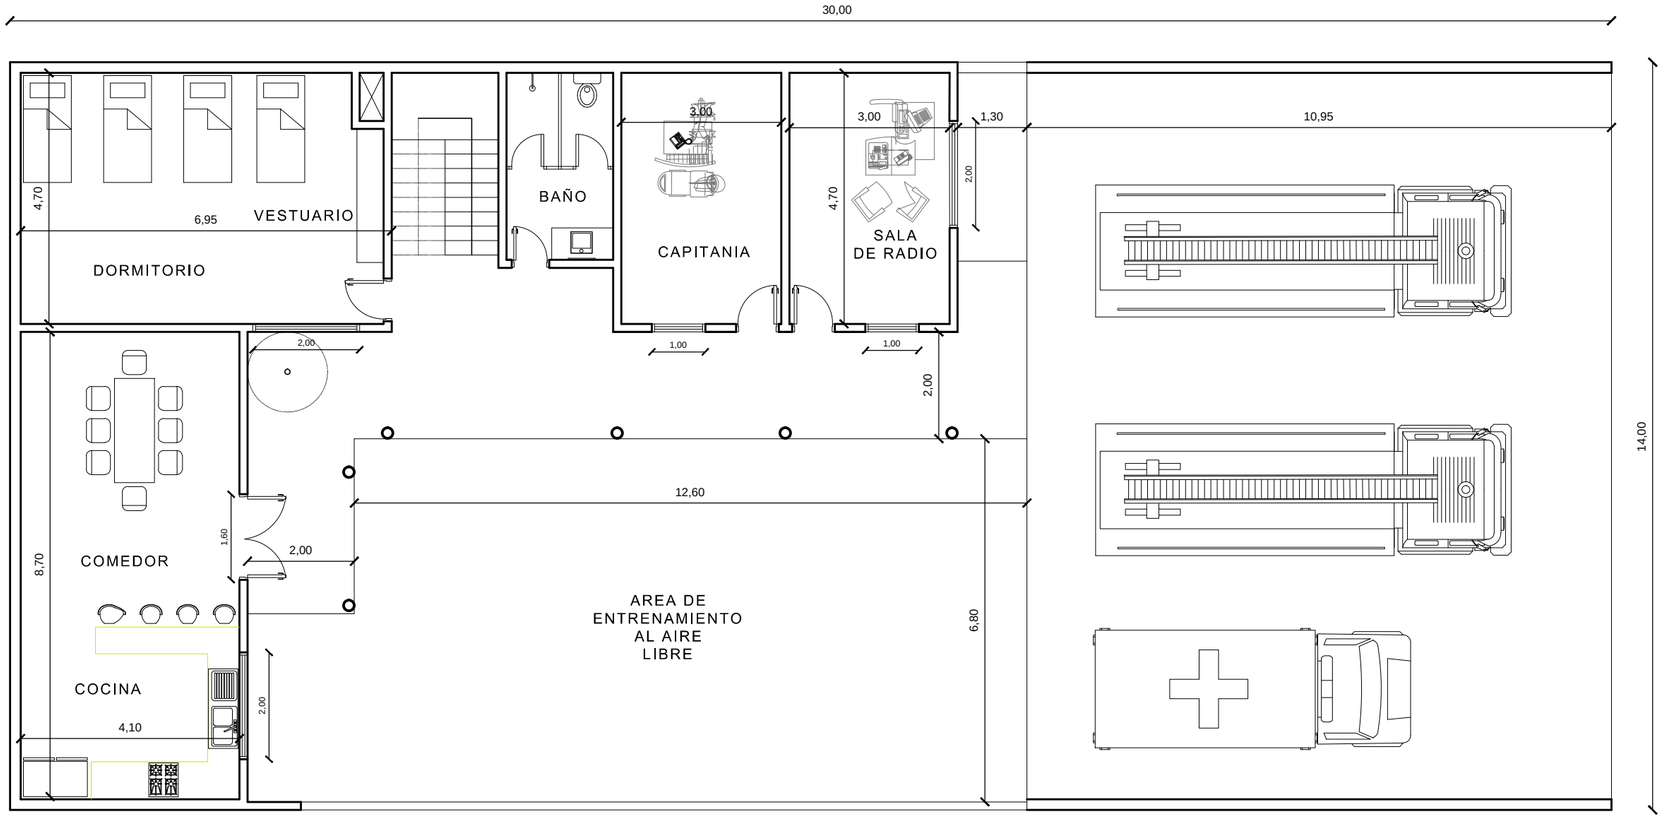


PLANTA BAJA
esc._____1:100

| | |
|---|---|
| CUERPO DE BOMBEROS VOLUNTARIOS (CBVP)<br>SAN JUAN MISIONES | |
| PLANTA BAJA<br>esc._____1:100 | |
| OBRA: CONSTRUCCION LOCAL DEL CUERPO<br>UBICACION:<br>DISTRITO:<br>PROYECTISTA: DEPARTAMENTO DE DESARROLLO EDILICIO Y FISCALIZACION DE OBRAS | LAMINA N°<br>01 |