PÓRTICO DE ACCESO

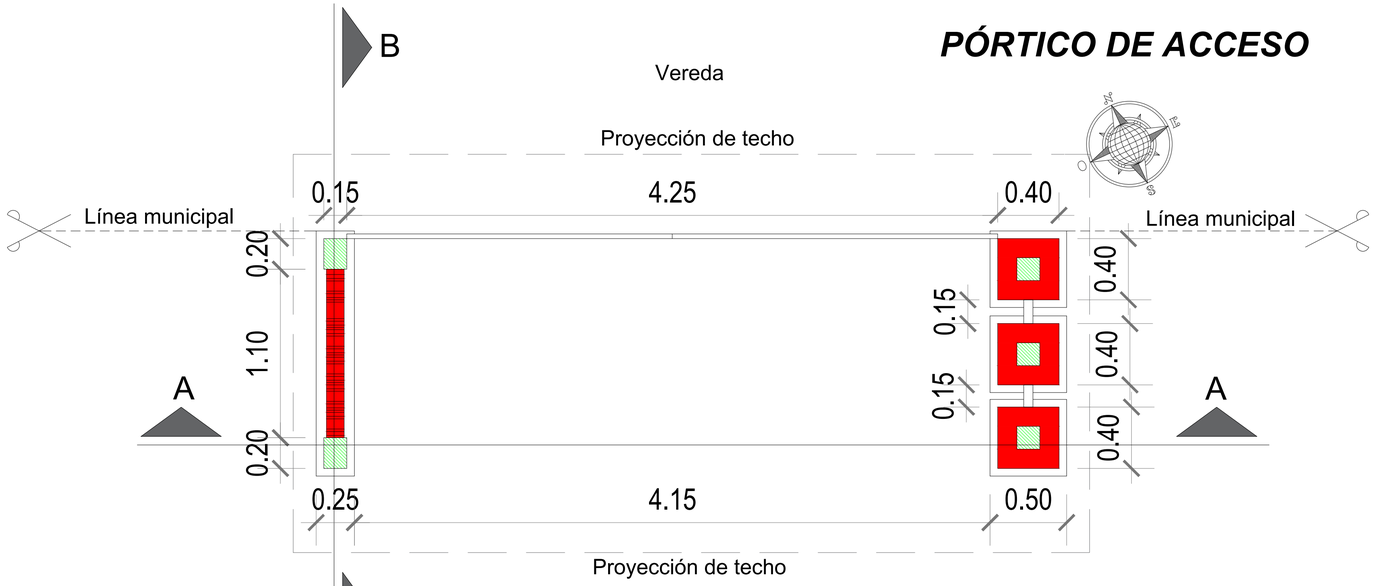

PLANTA ARQUITECTÓNICA
Esc. 1:20

VISTA FRONTAL

..\..\..\Desktop\cambyreta ofi\sabina\vista 1.jpg

VISTA LATERAL

Desktop\cambyreta ofi\sabina\vista 2

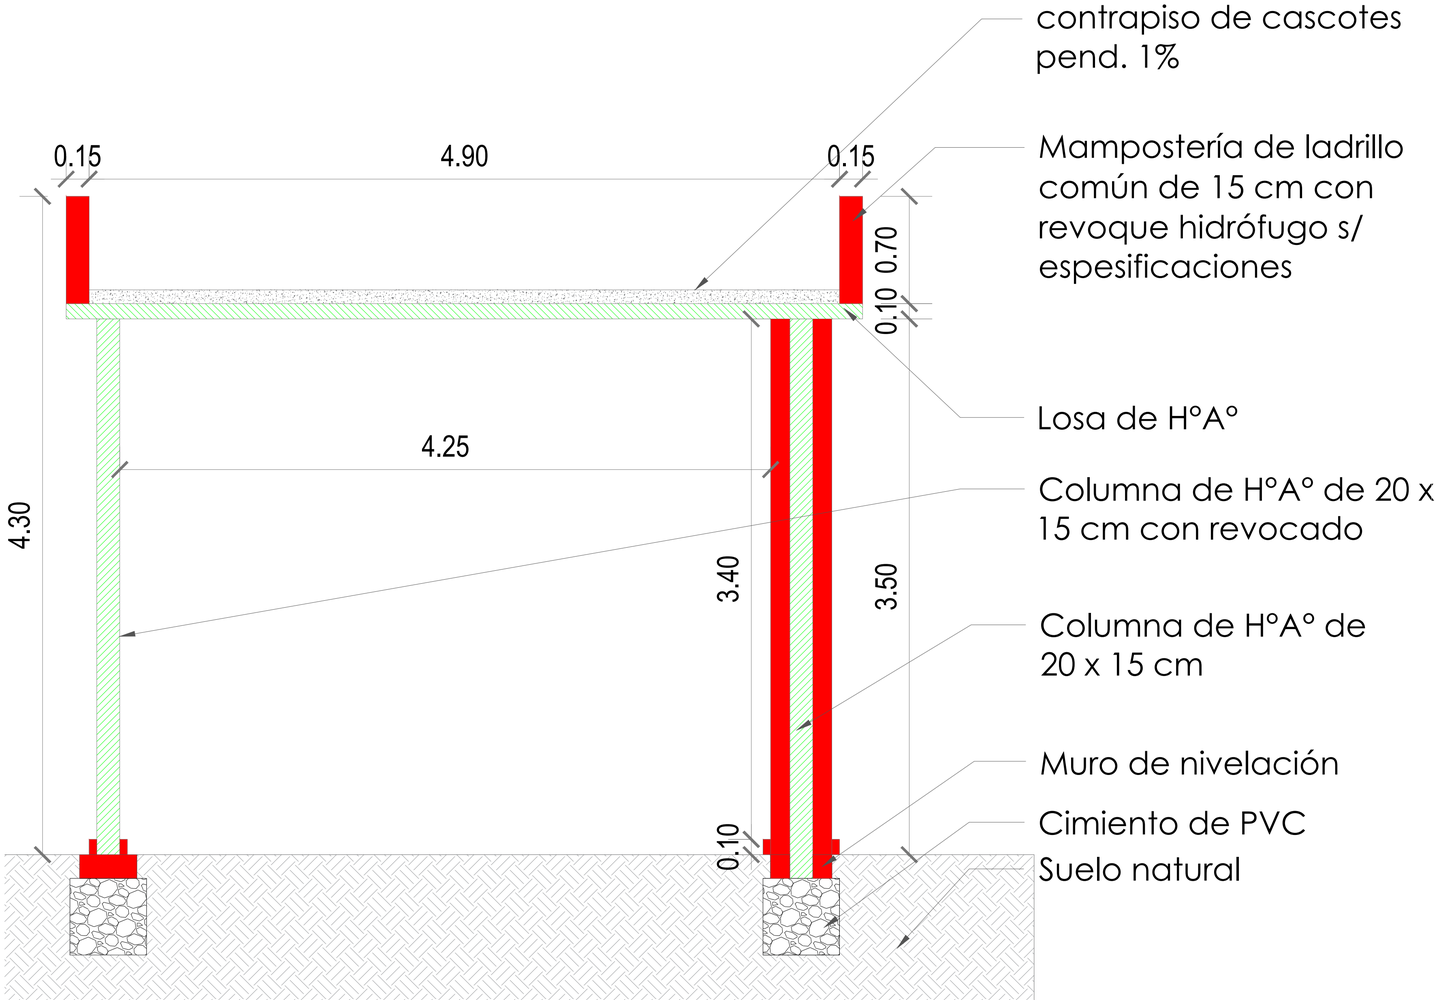

CORTE A -A
Esc. 1:20

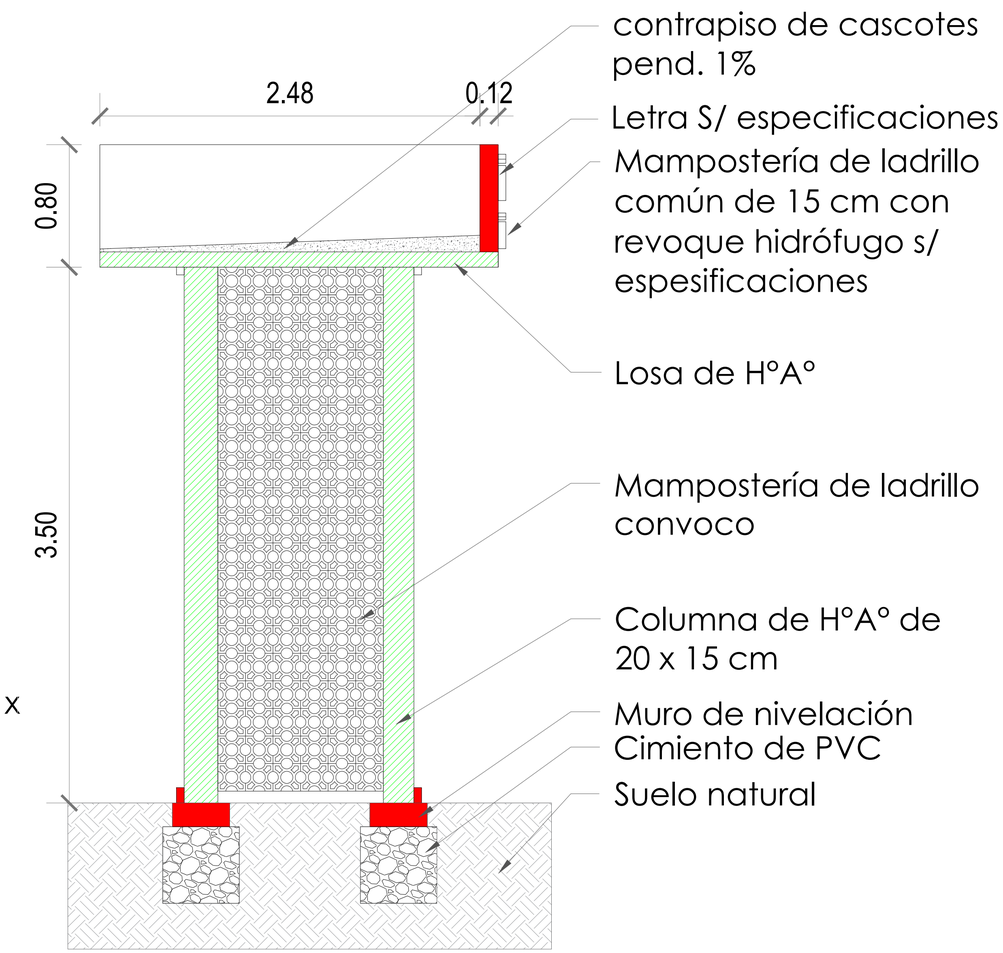

CORTE B - B
Esc. 1:20

MUNICIPALIDAD DE CAMBYRETA
"Cambyretá en Marcha"
Periodo de Gobierno 2015-2020

ITAPÚA - PARAGUAY

PROYECTO: Construcción de un bloque de Sanitarios, Pórtico de Acceso y sustitución de techo en la Escuela Básica Nº 1542 Prof. Sabina González de Cuenca.

UBICACIÓN: Puerto Campichuelo

LÁMINA Nº 08

ARQ. LUIS ROA BARTZ
DPTO. DE OBRAS

FRANCISCO JAVIER PEREIRA
INTENDENTE MUNICIPAL

NOVIEMBRE DE 2021