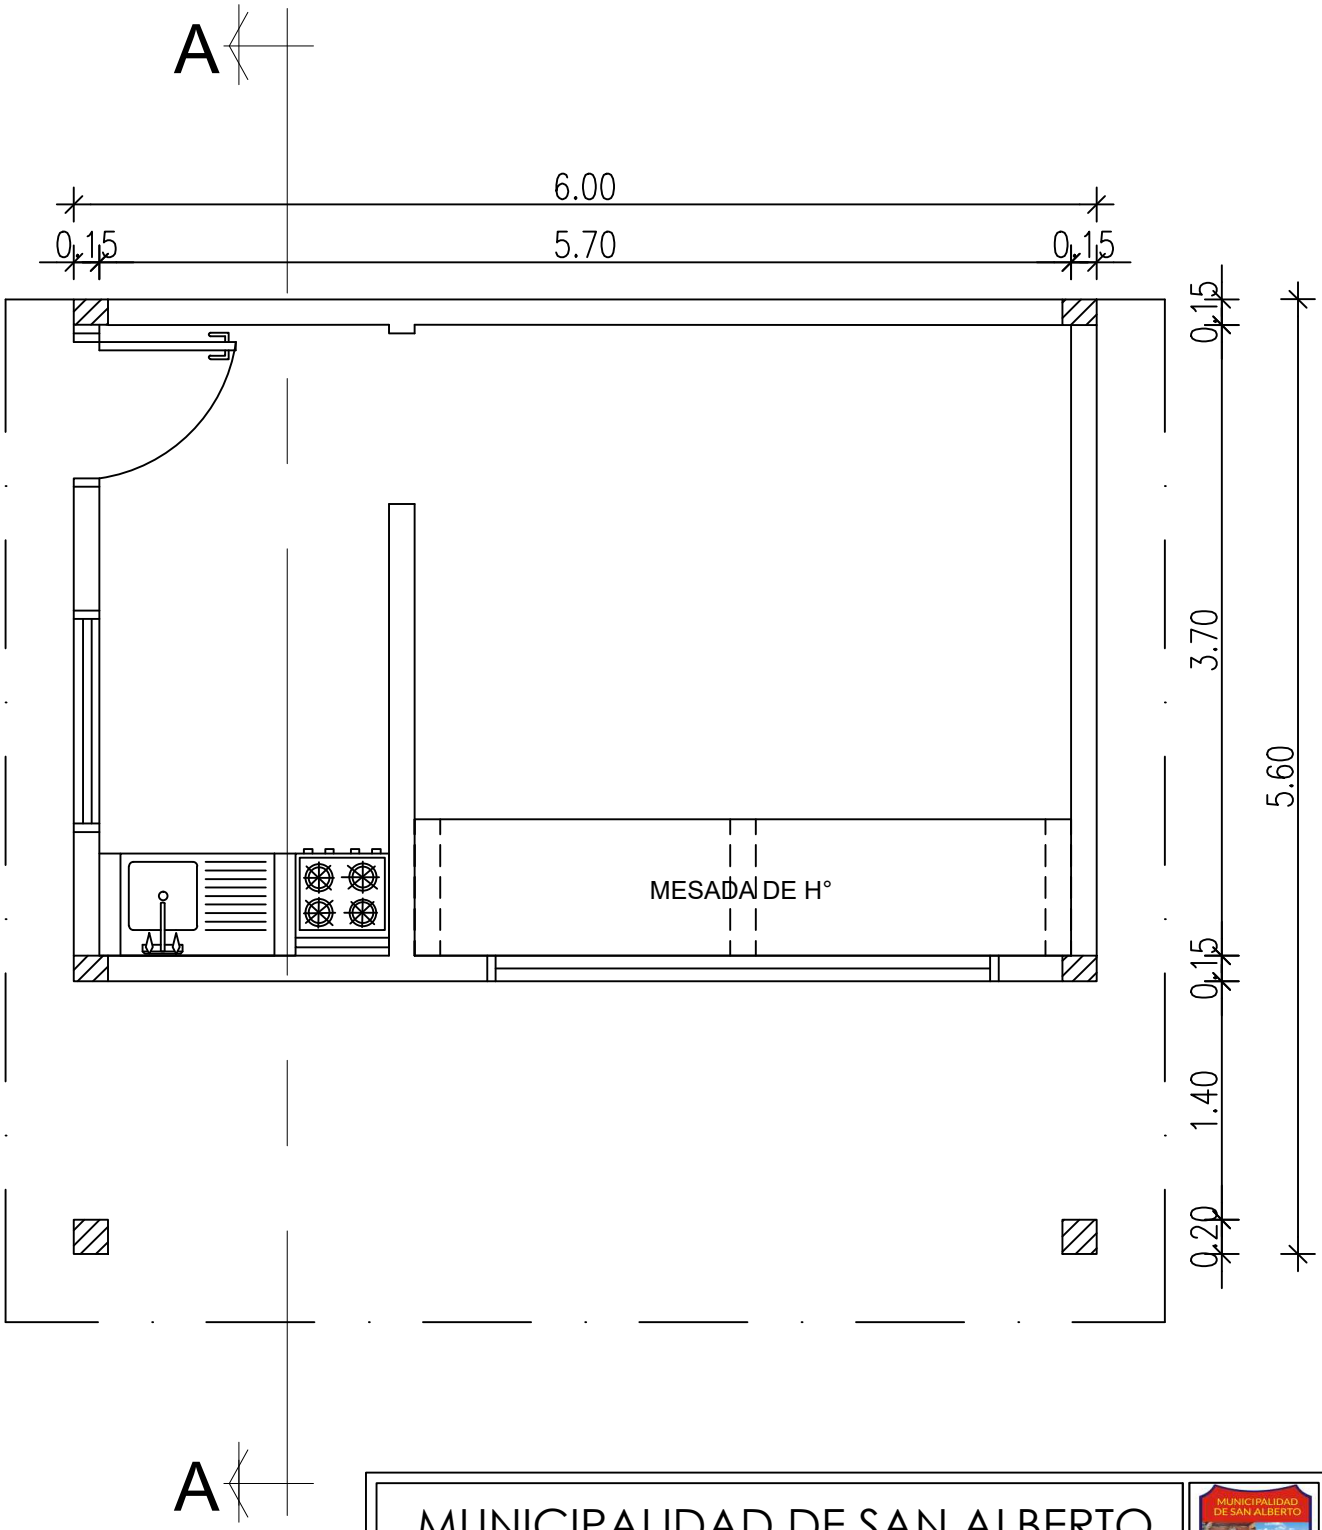

MUNICIPALIDAD DE SAN ALBERTO

DEPARTAMENTO: SECRETARIA DE OBRAS

DIVISION: PROYECTO Y FISCALIZACIÓN

ESCALA

AÑO 2018

PLANO

CONSTRUCCIONES DE CANTINA EN ESCUELA AUGUSTO ROA BASTO

PLANO Nº

02