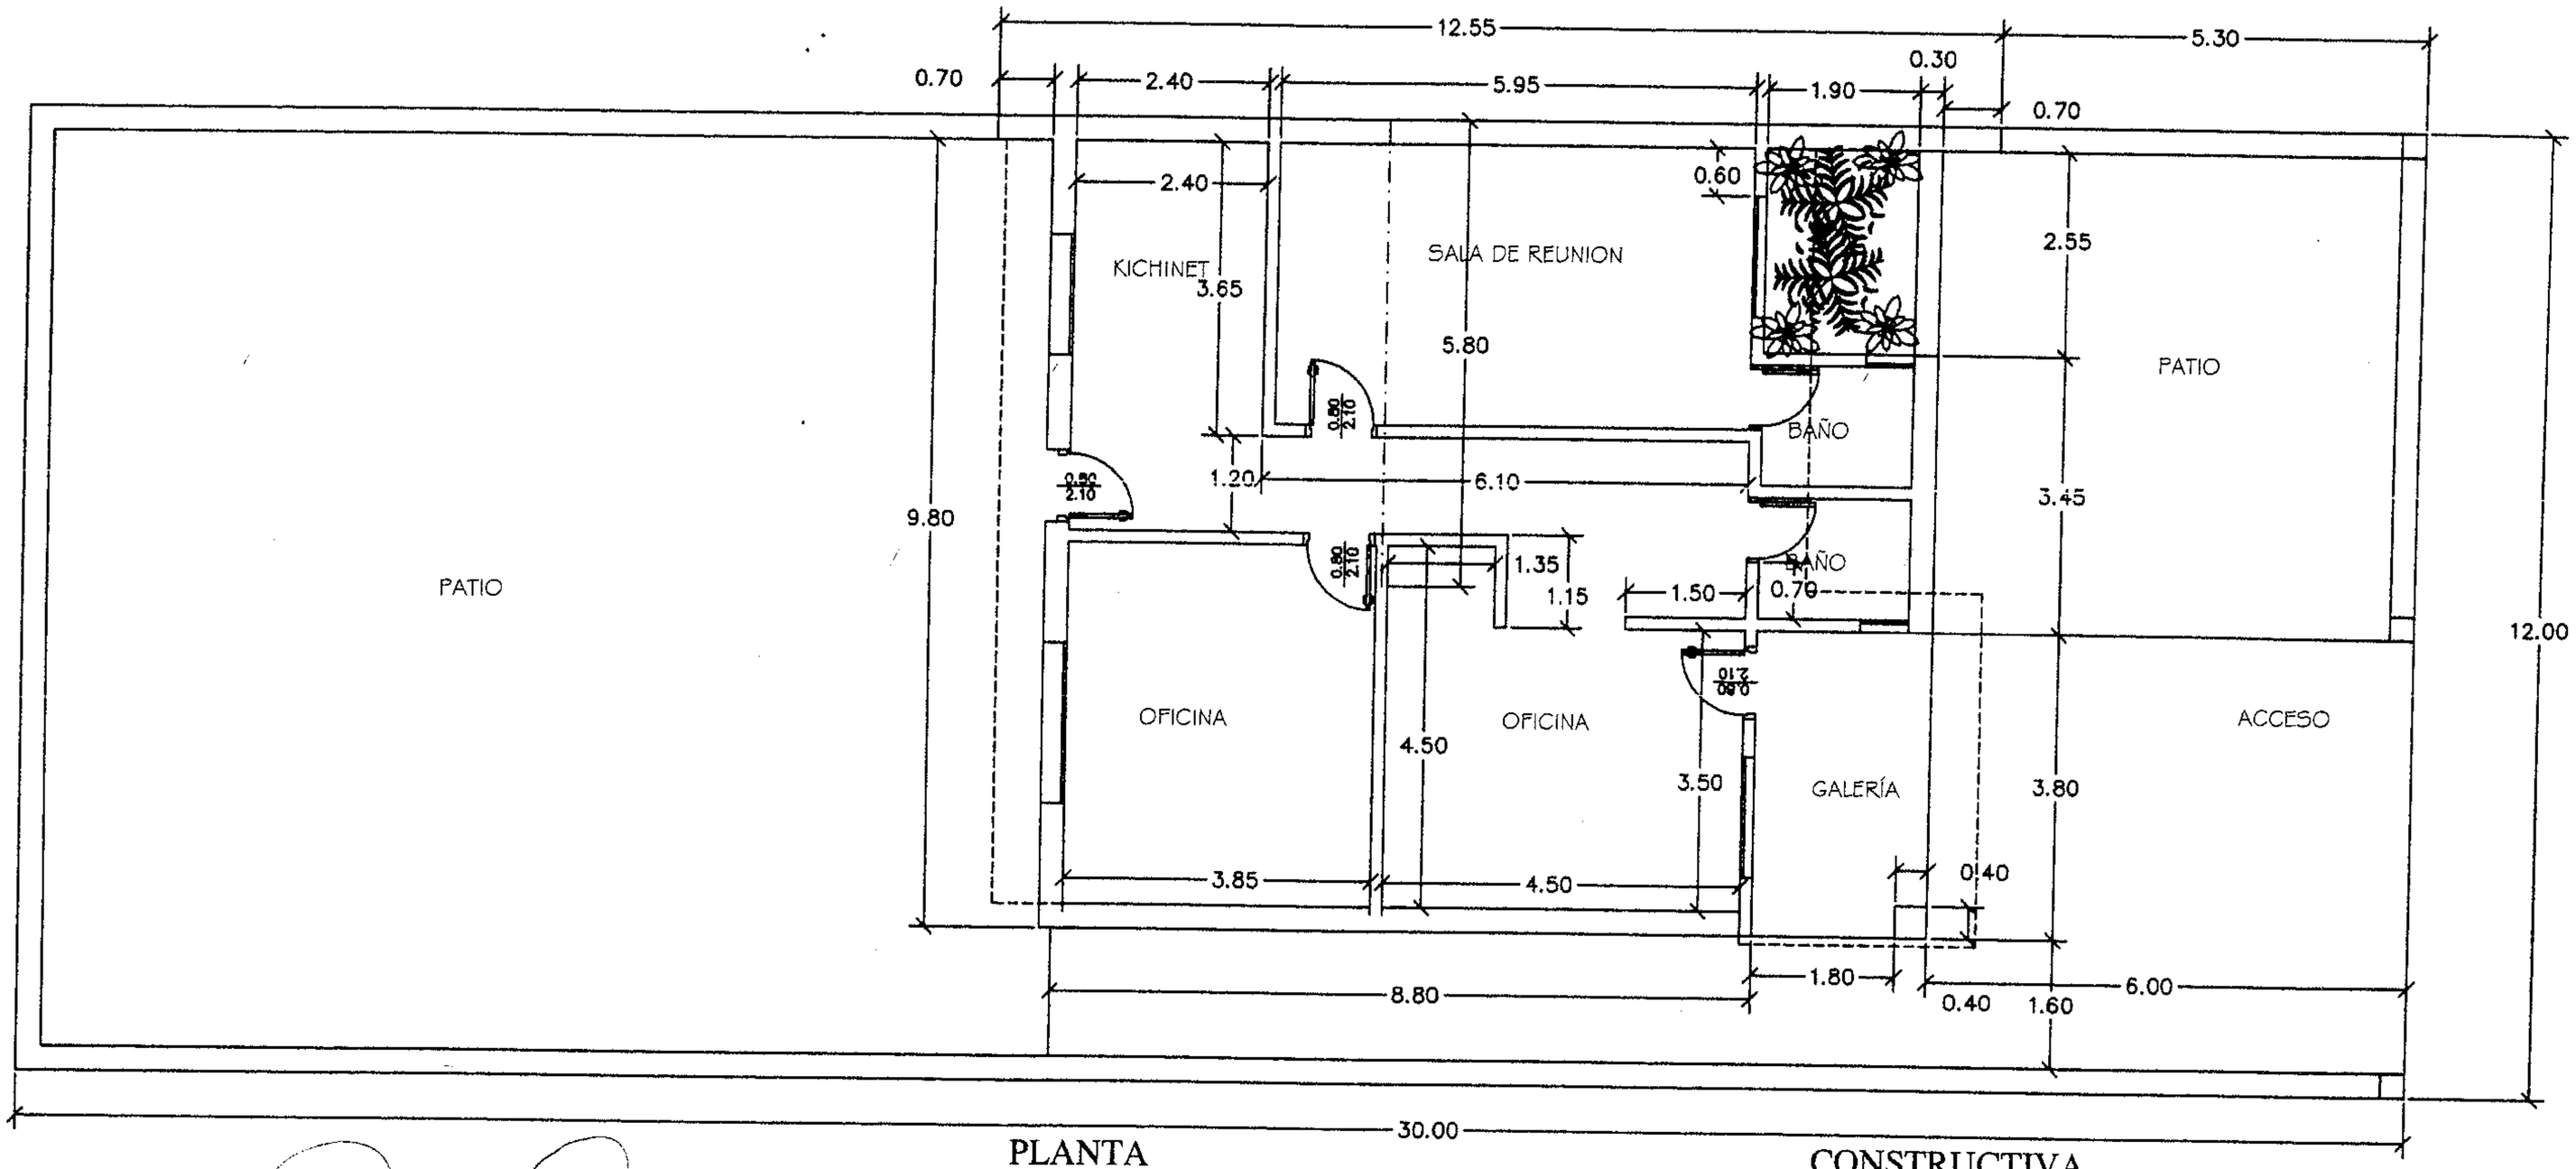

PLANTA CONSTRUCTIVA

Escala 1/50

Julia Blanca Silva
ARQUITECTO

GOBERNACIÓN DE SAN PEDRO · Segunda Departamental · Secretaría de Obras Públicas ·

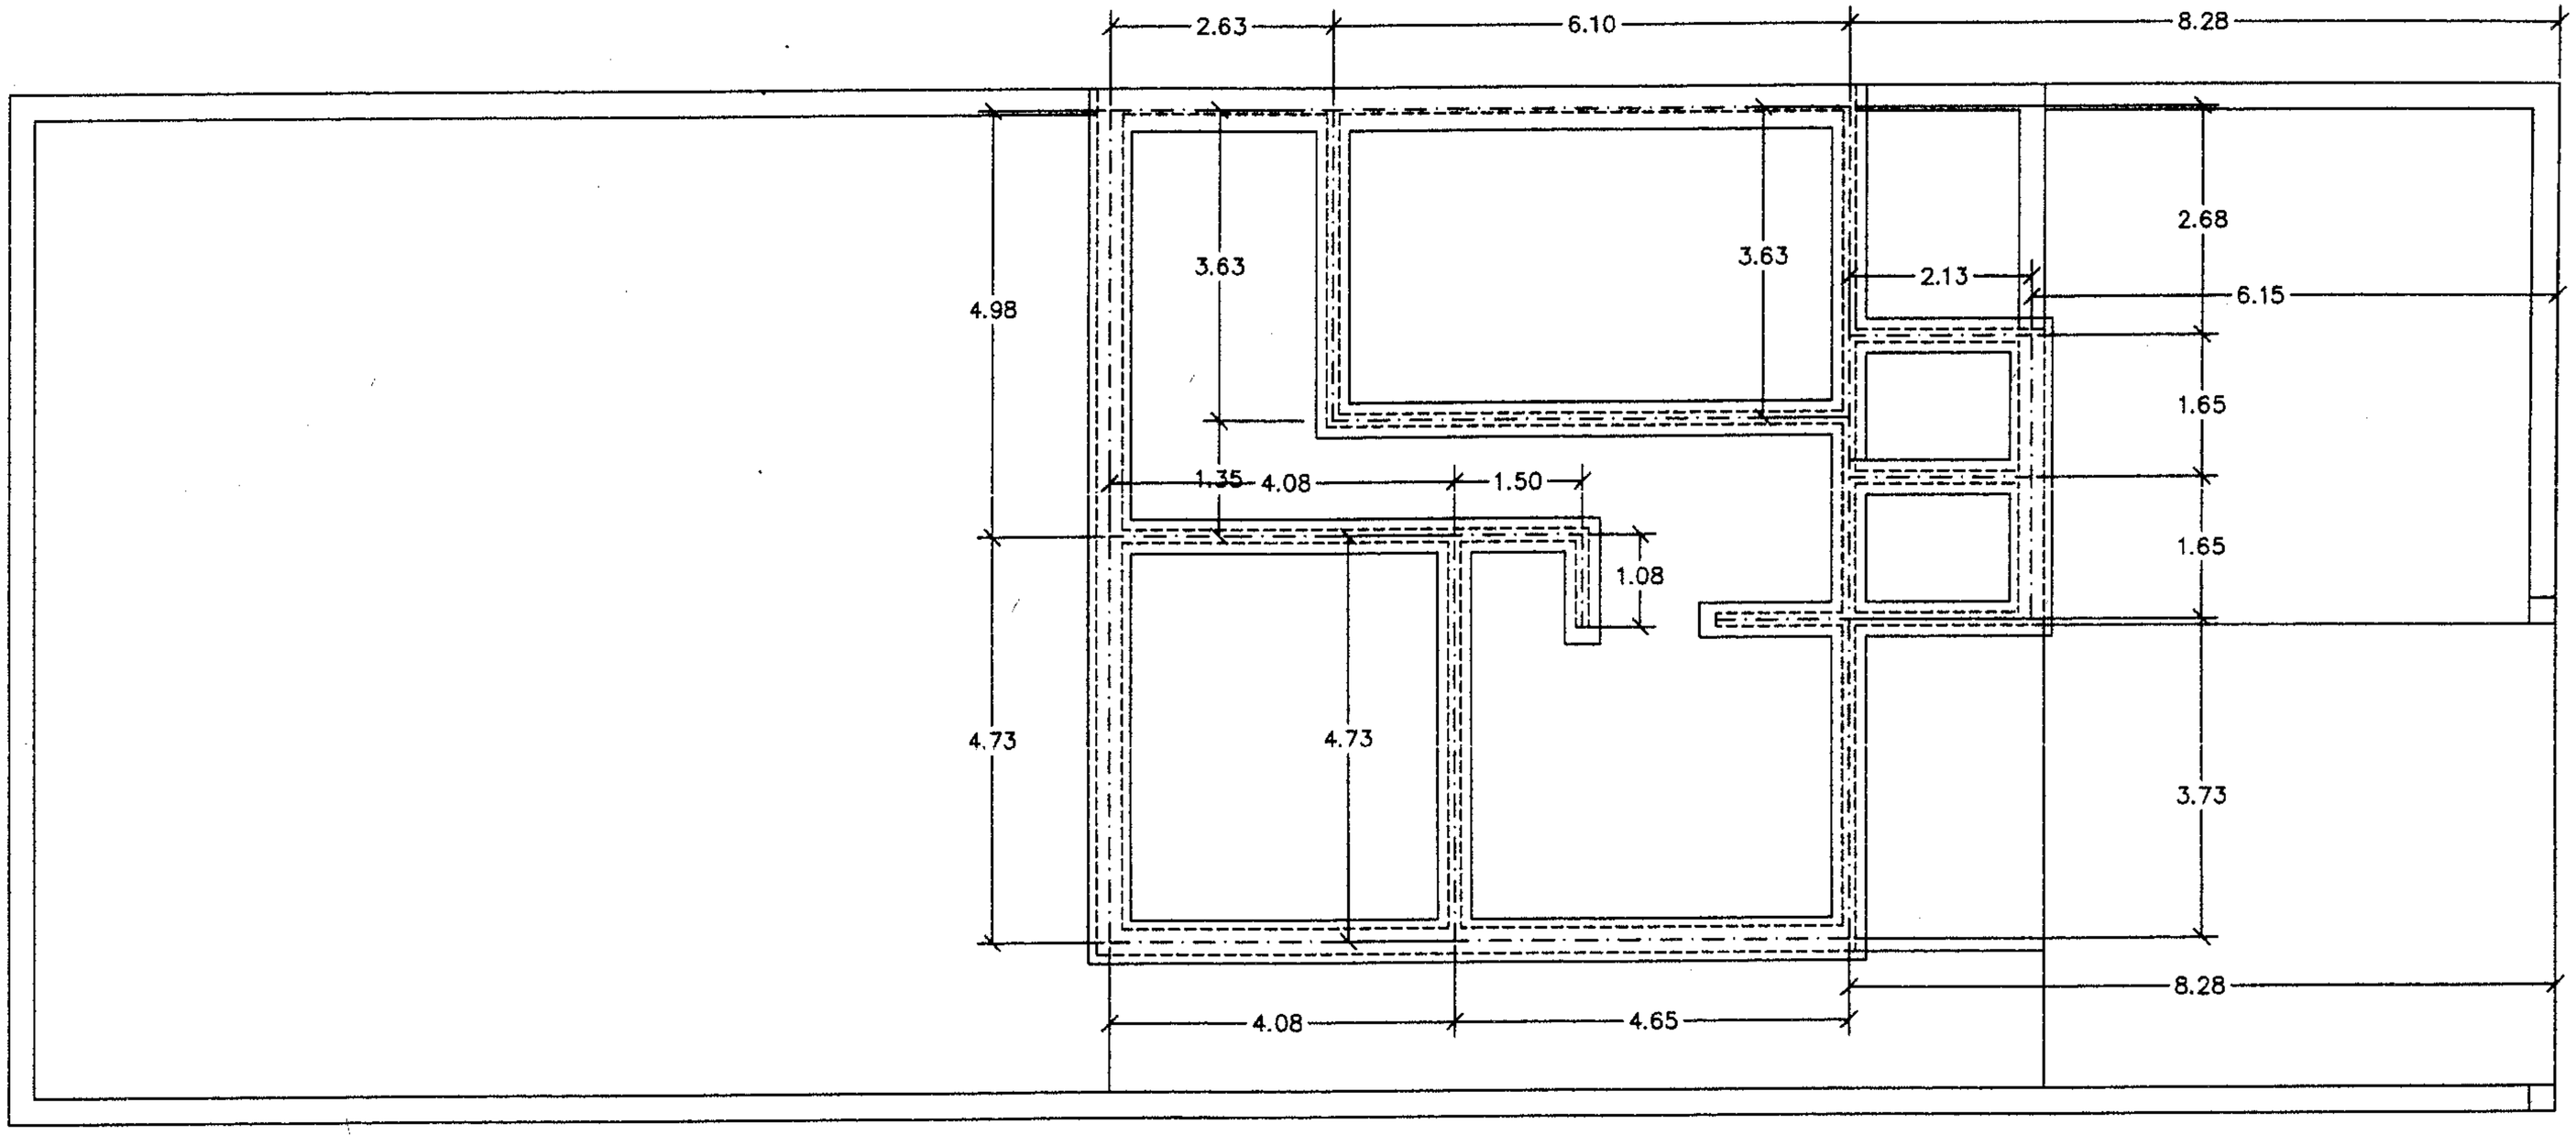

PLANTA
Escala

CIMENTACIÓN
1/50

Julia Blanca Silva
ARQUITECTO

GOBERNACIÓN DE SAN PEDRO
Seguridad Departamento
Secretaría de Obras Públicas

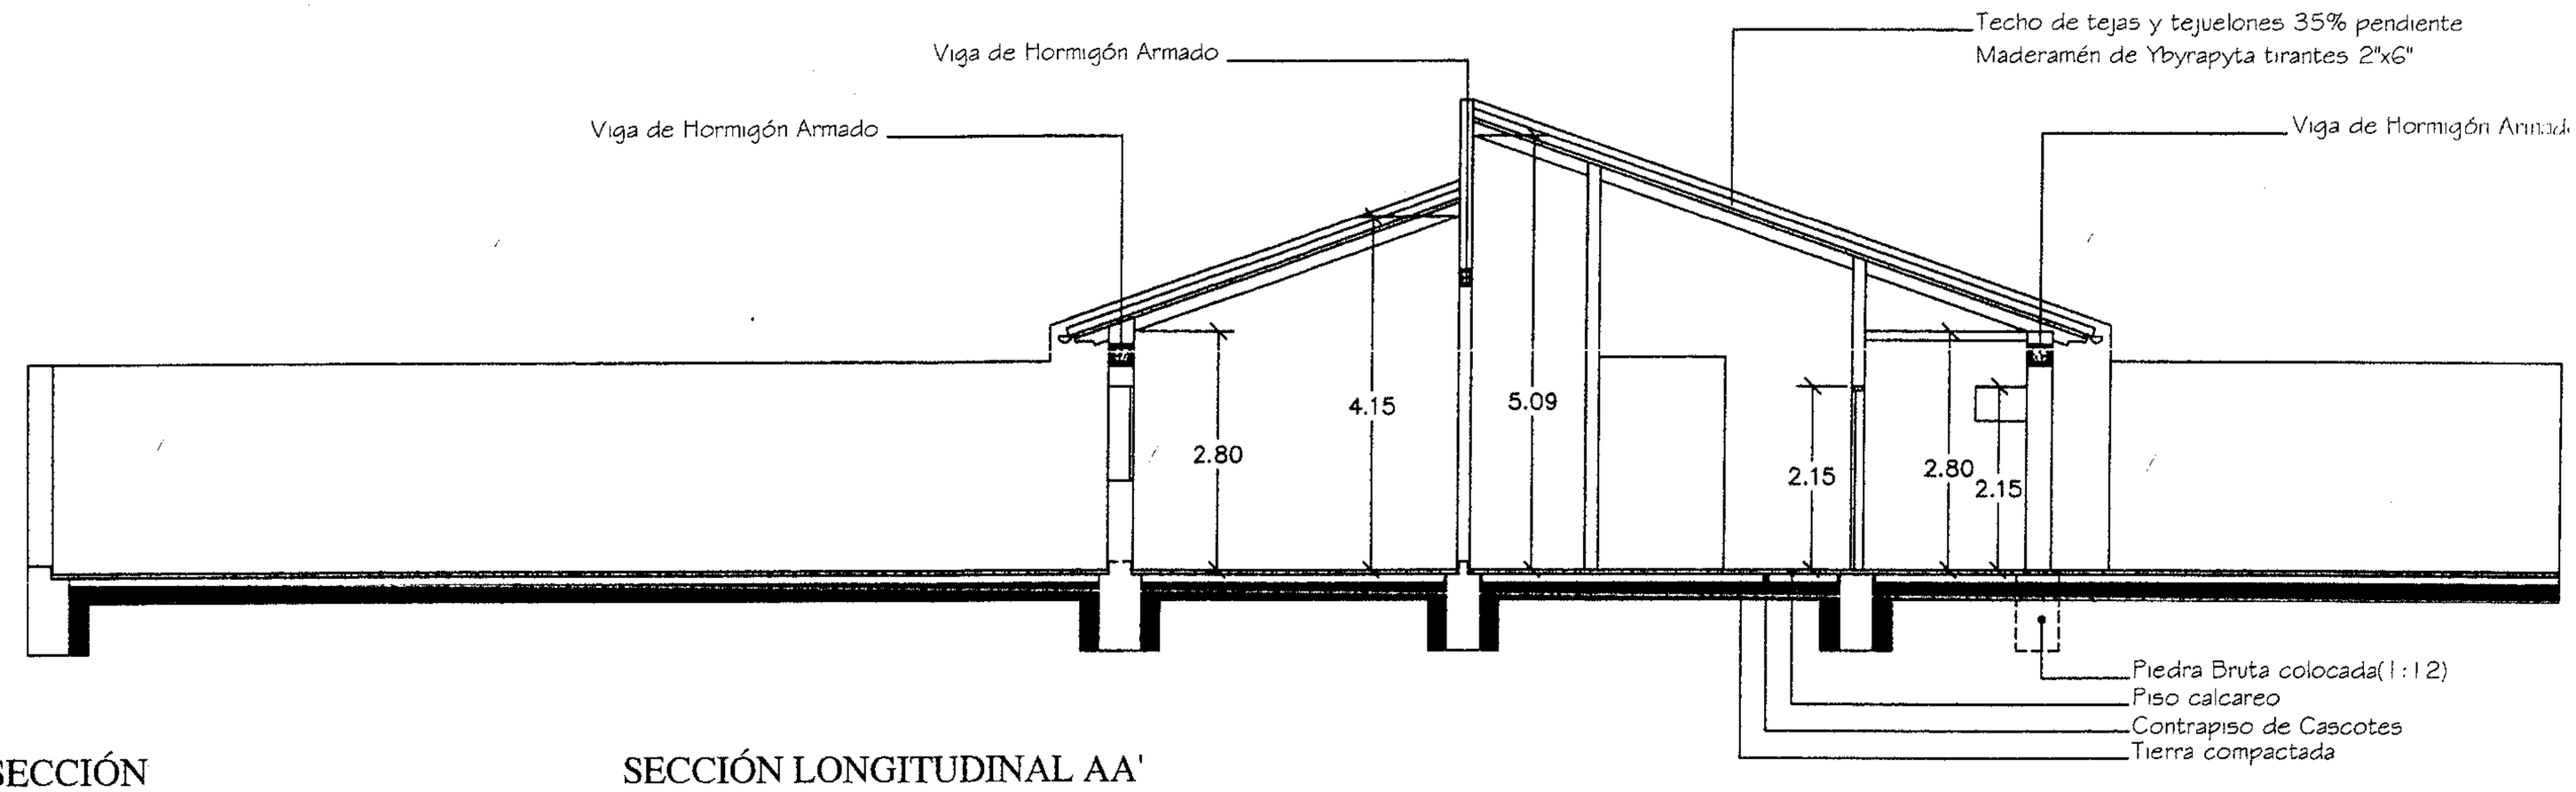

SECCIÓN

Escala

SECCIÓN LONGITUDINAL AA'

1/50

Julia Blanca Silva
ARQUITECTO

GOBERNACION DE SAN PEDRO
Segundo Departamento
Secretaría de Obras Públicas

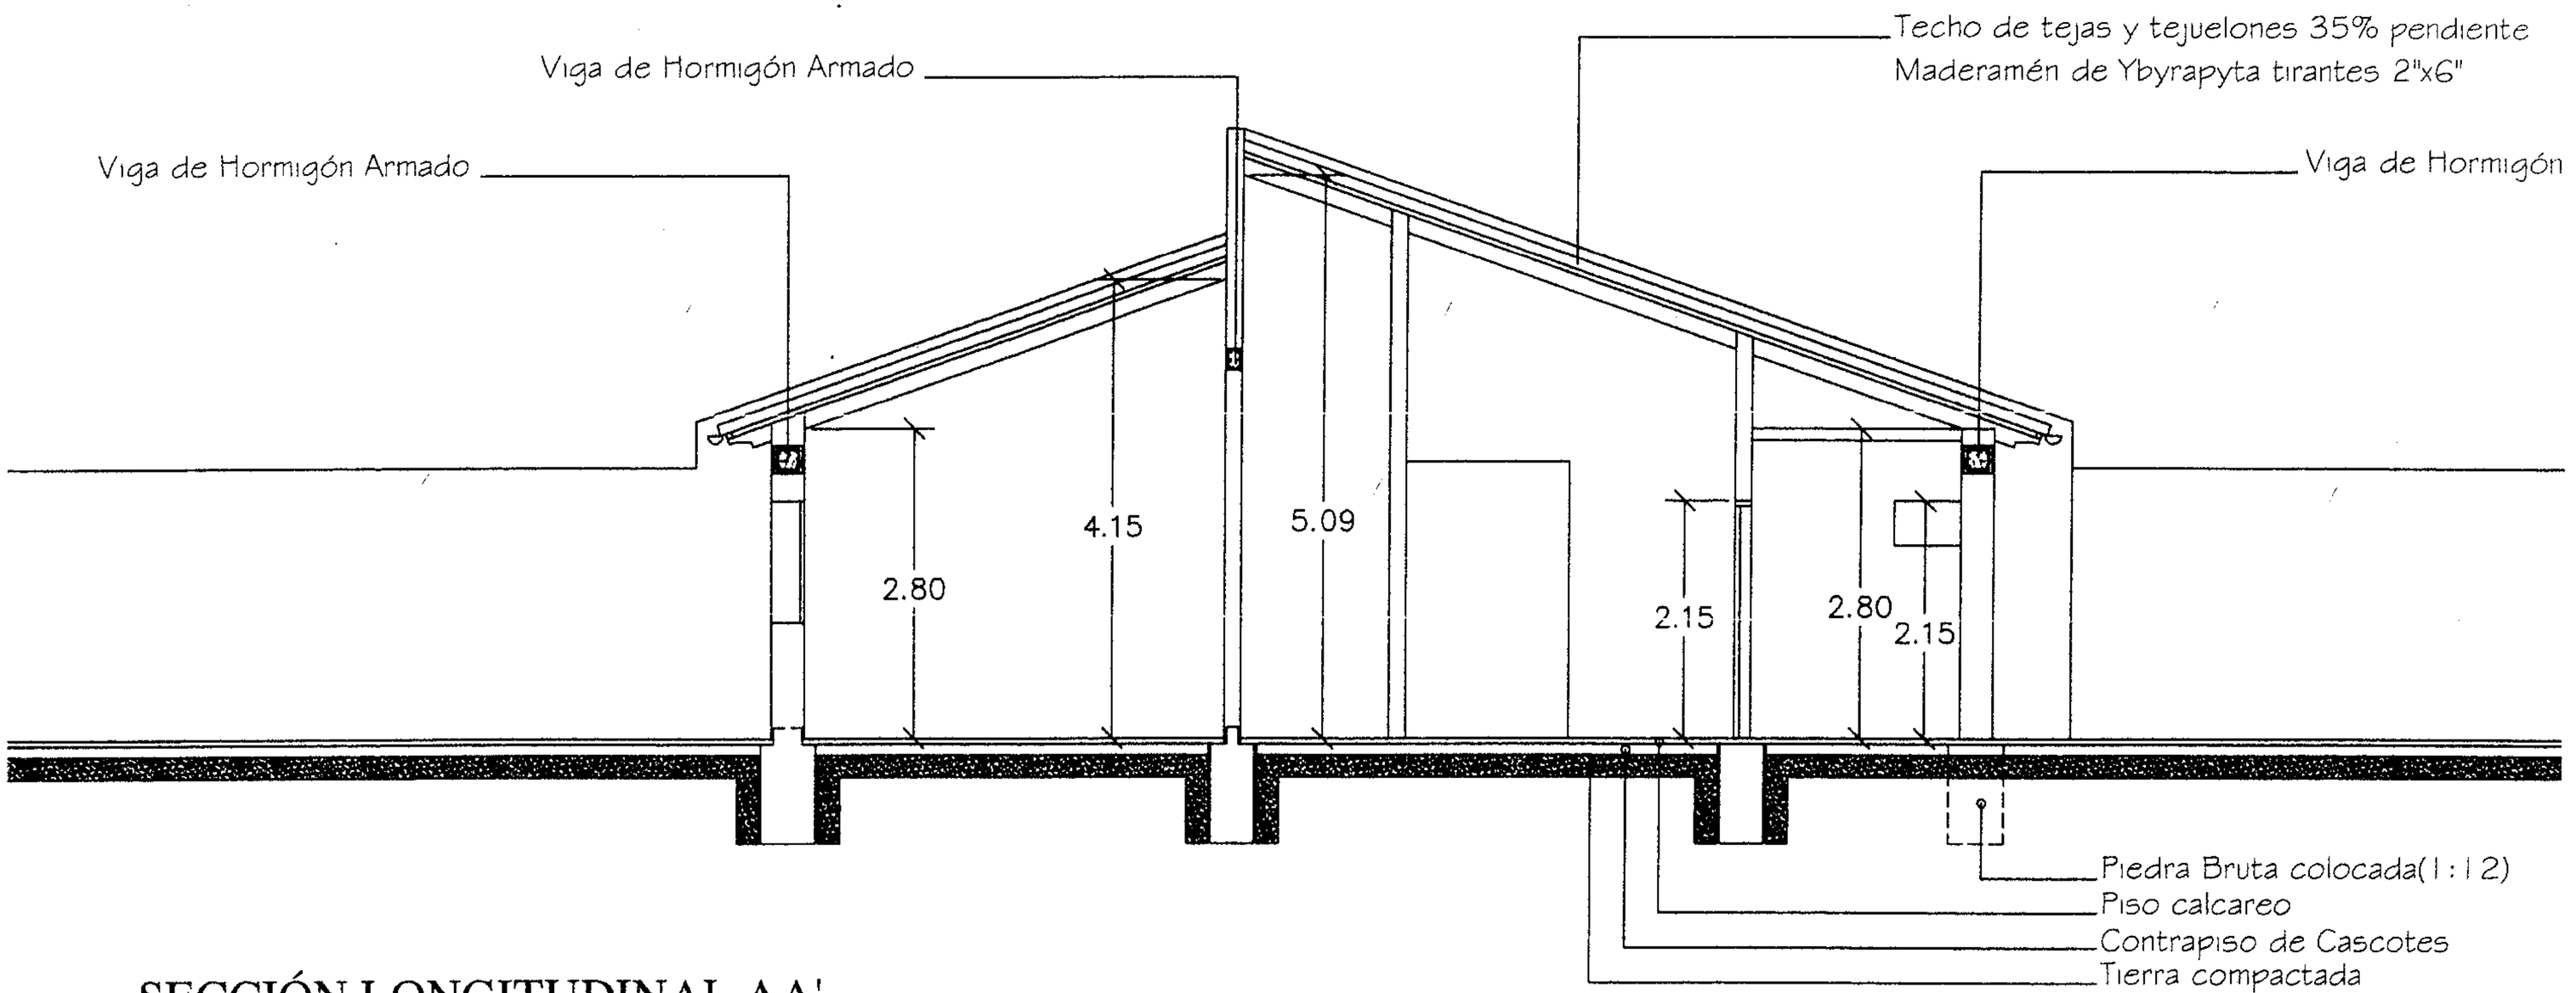

SECCIÓN LONGITUDINAL AA'

1/50

Julia Blanca Silva
ARQUITECTO

GOBERNACION DE SAN PEDRO
Segundo Departamento
Secretaría de Obras Públicas

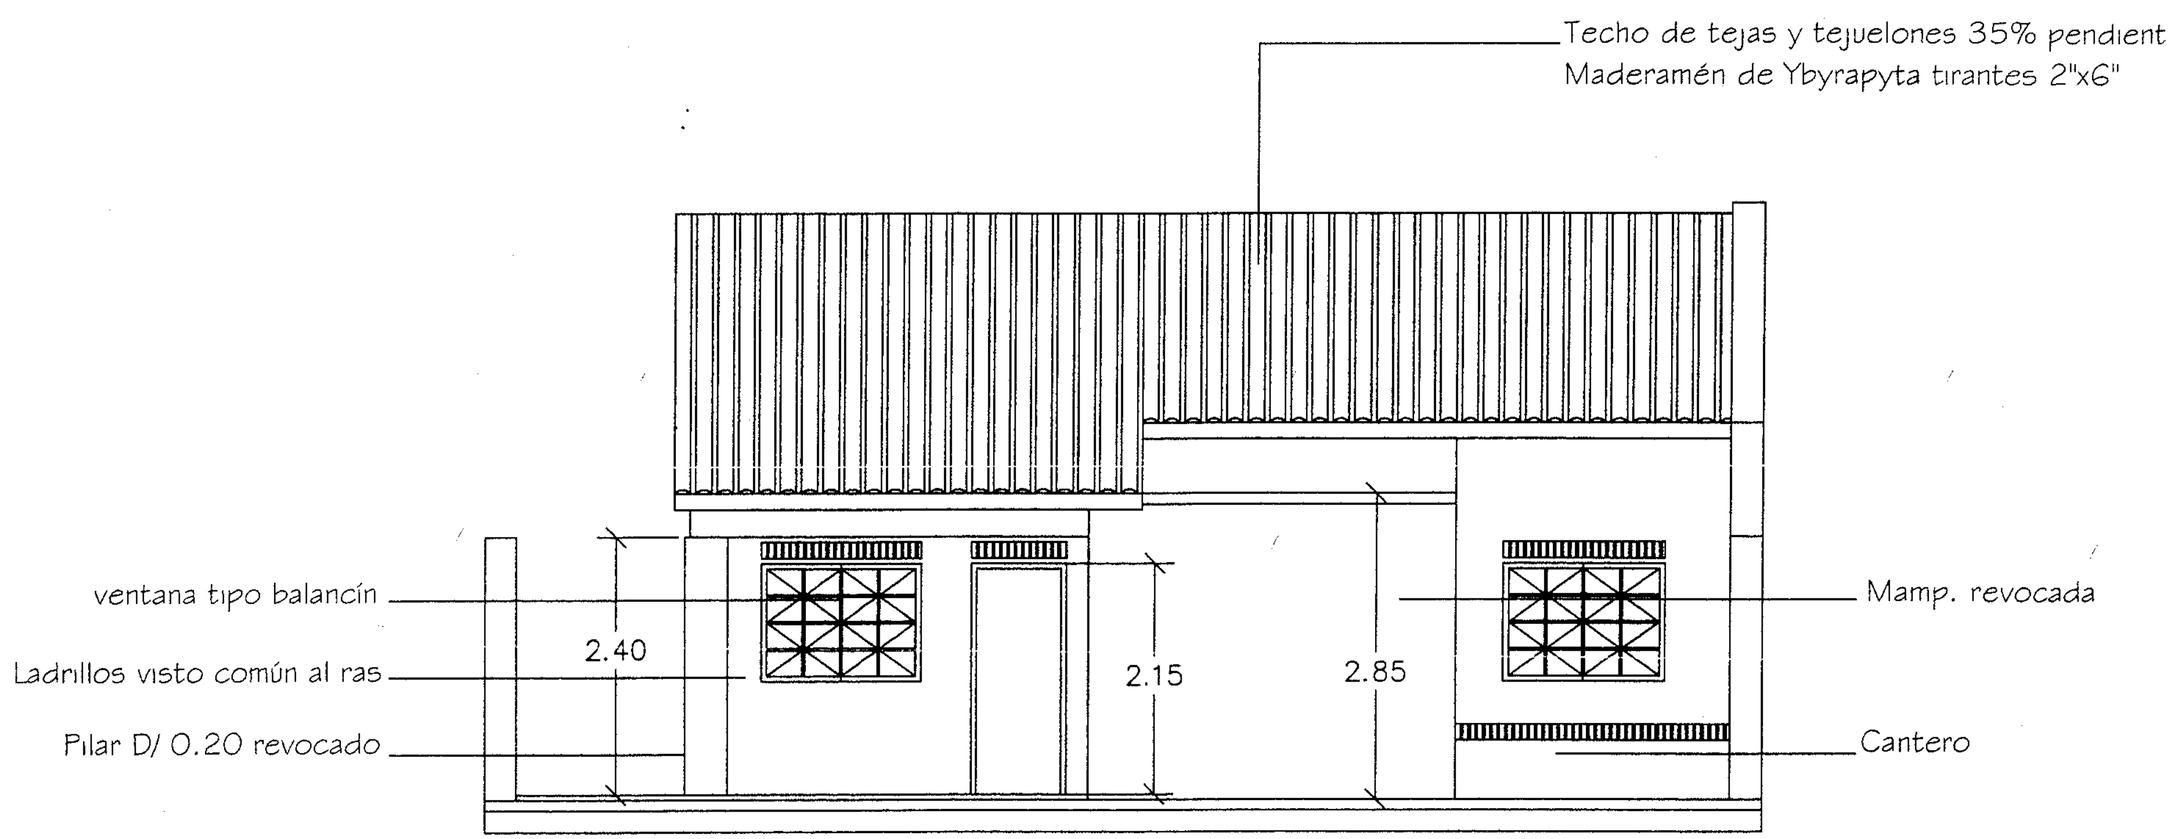

FACHADA
Escala

FRONTAL ACOTADA
1/50

Julia Blanca Silva
ARQUITECTO

GOBERNACION DE
Segundo Departamento
Secretaría de Obras Públicas

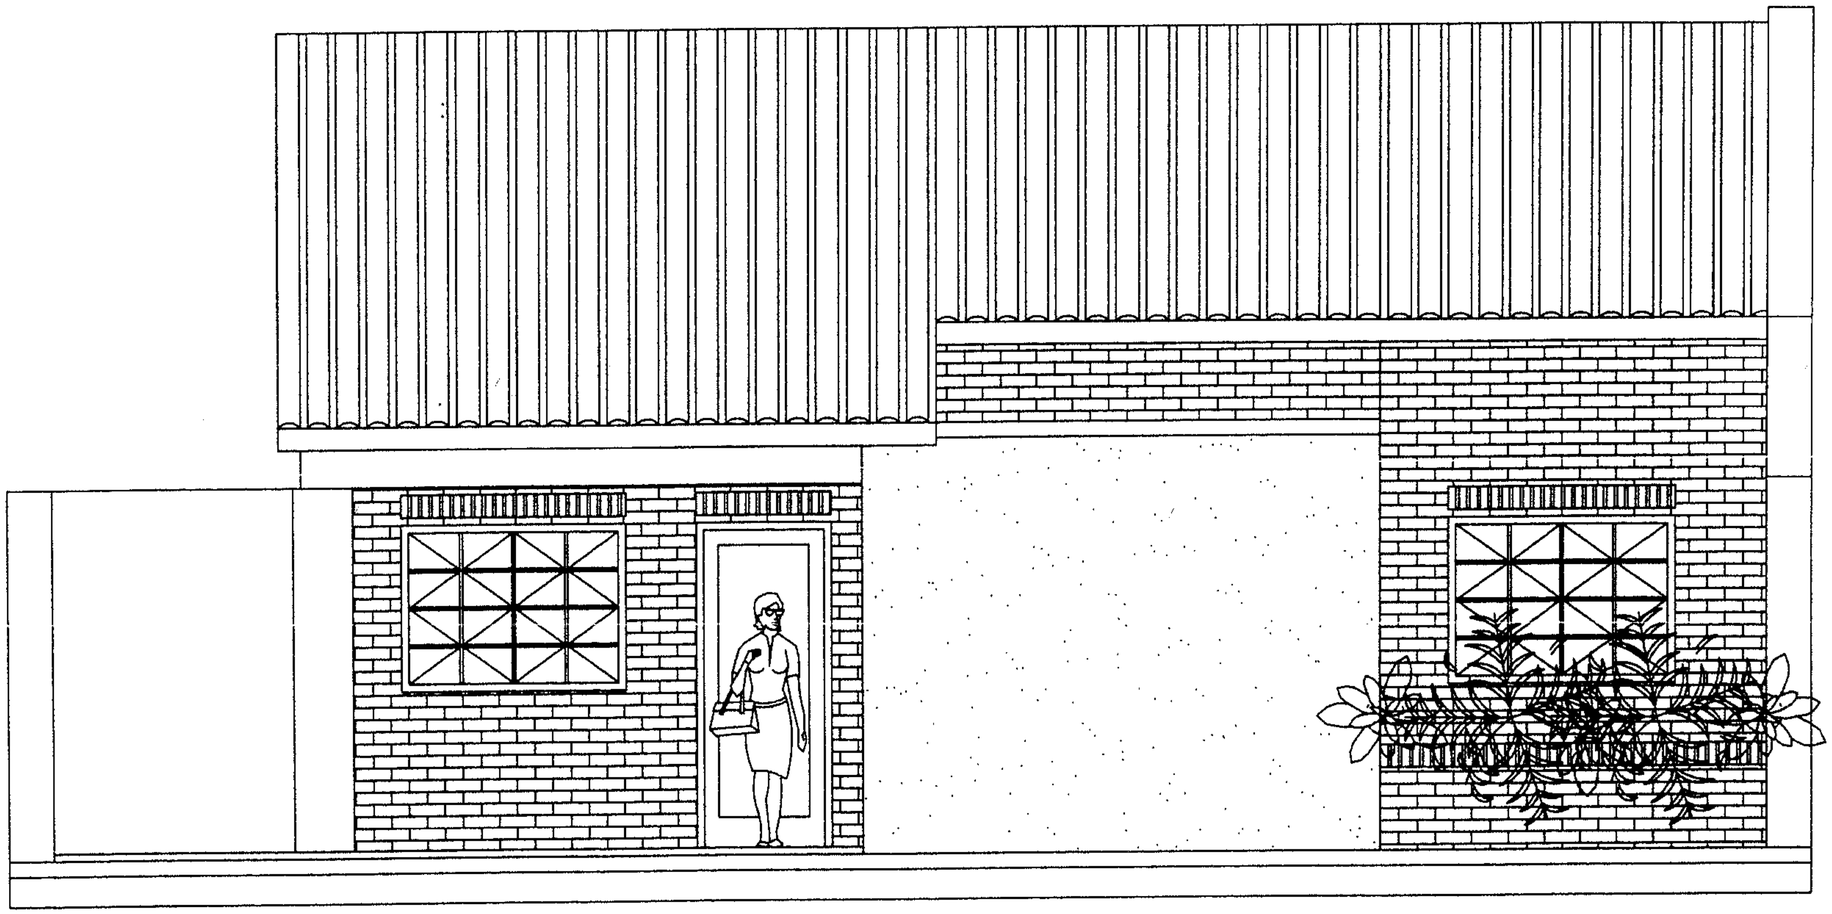

FACHADA
Escala

Julia Blanca Silva
ARQUITECTO

GOBERNACION DE SAN PEDRO
Segundo Departamento
Secretaría de Obras Públicas

FRONTAL EQUIPADA
1/50

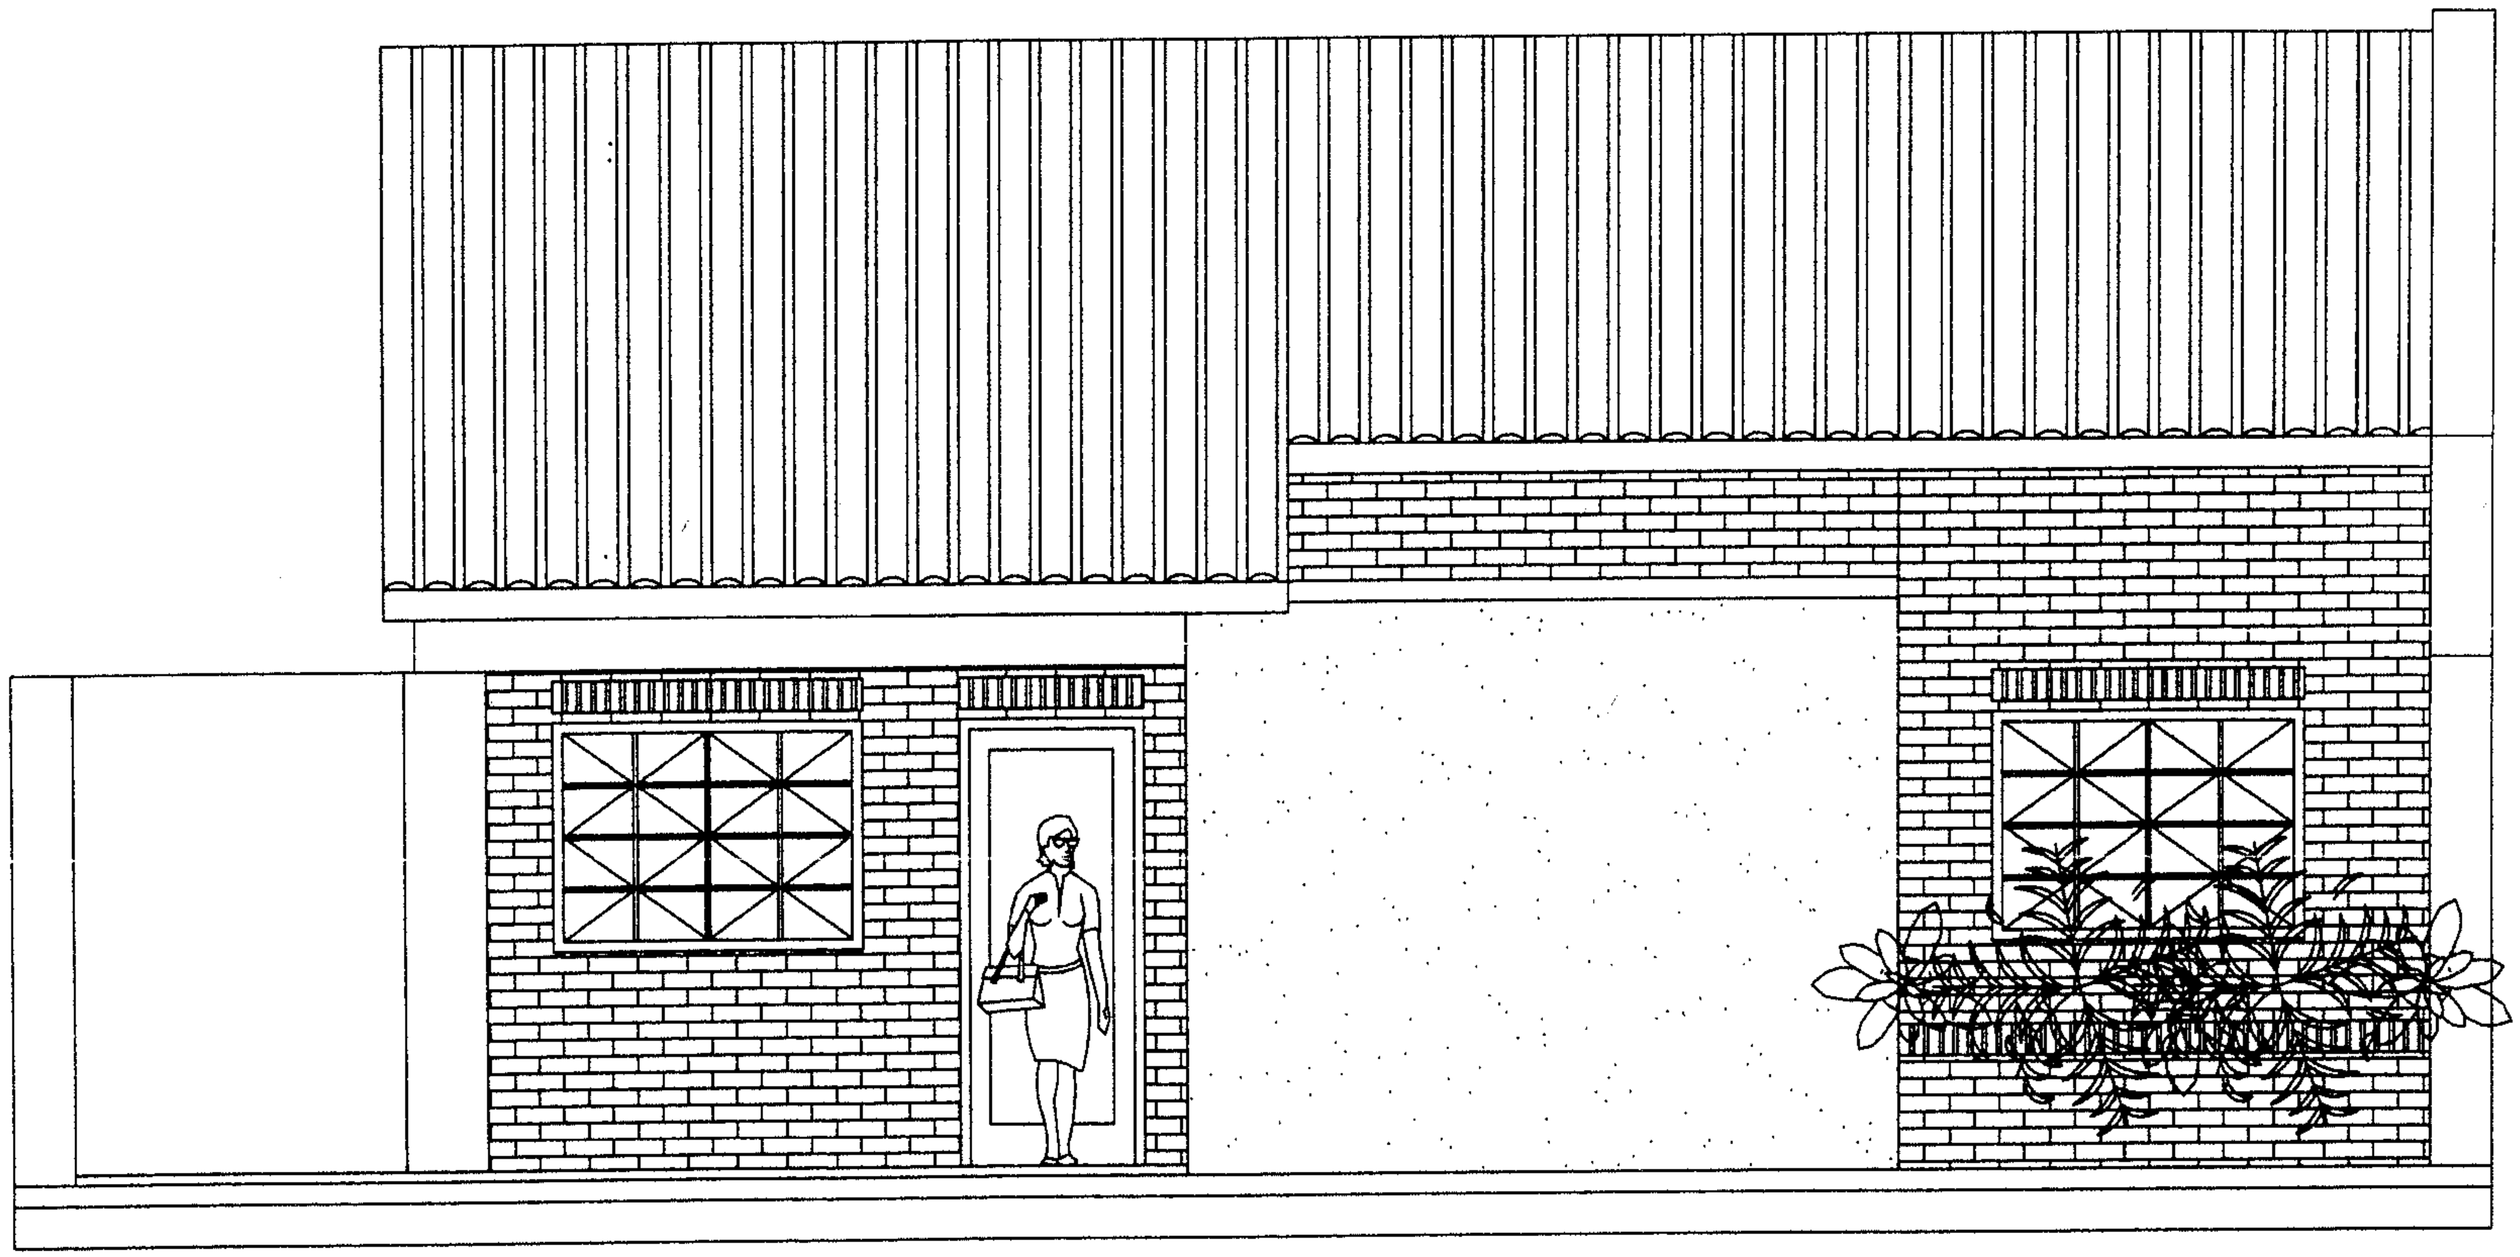

FACHADA
Escala

Julia Blanca Silva
ARQUITECTO

GOBERNACION DE SAN PEDRO
Segundo Departamento
Secretaría de Obras Públicas

FRONTAL EQUIPADA
1/50

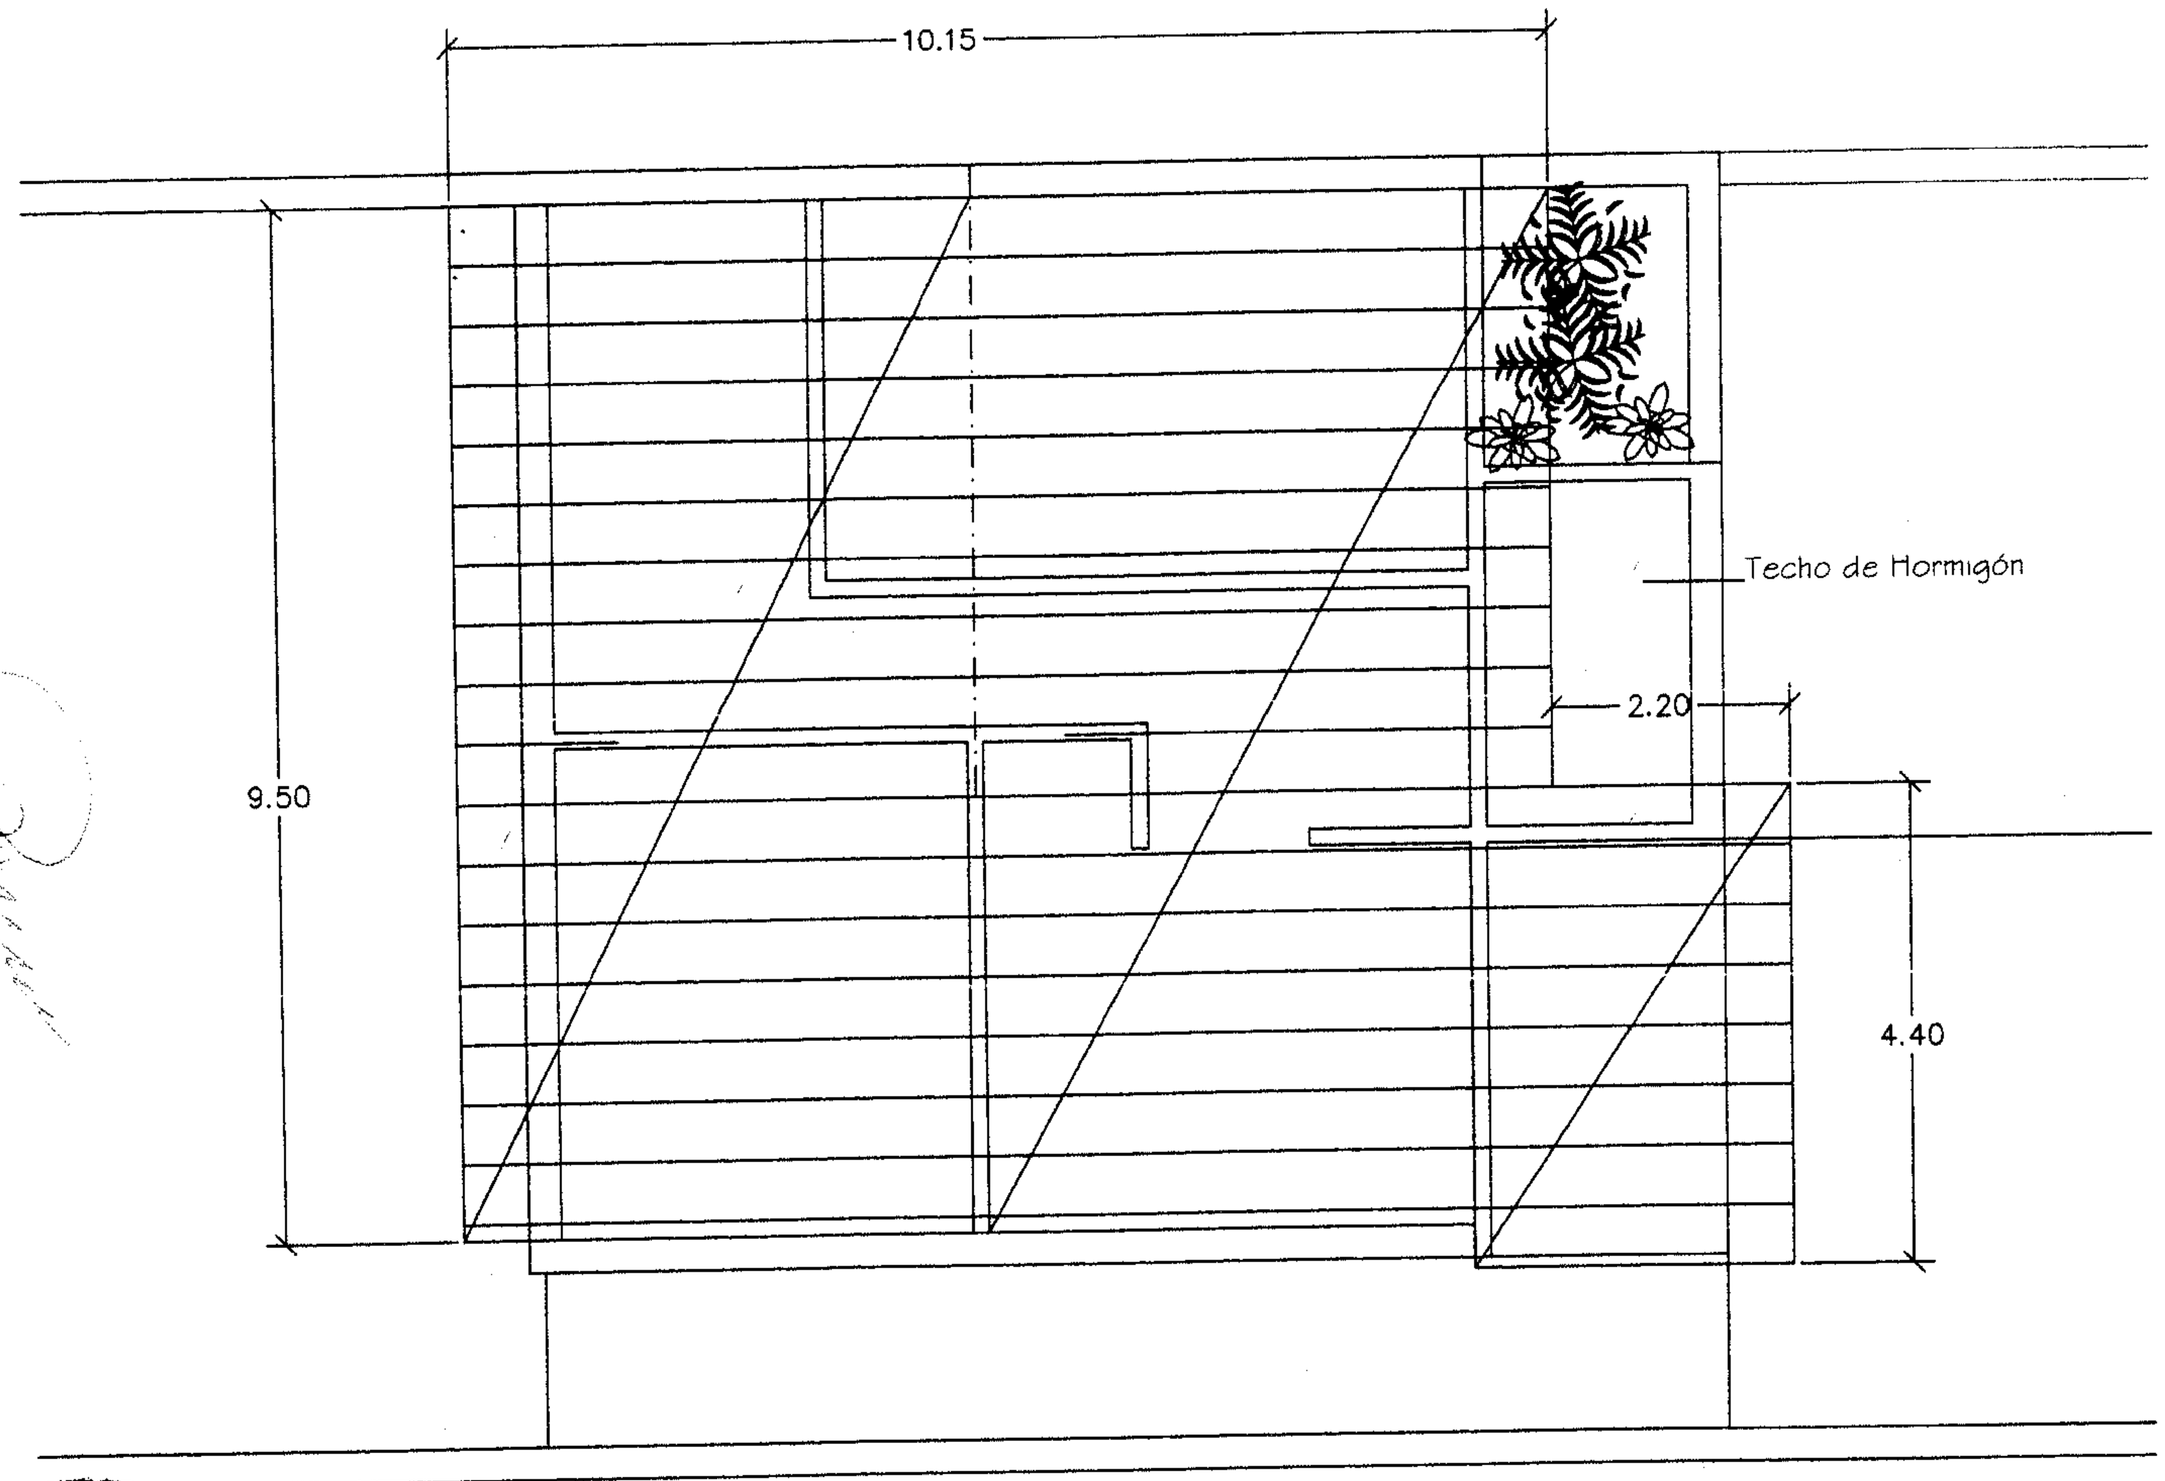

Julia Blanca Silva
ARQUITECTO

PLANTA
Escala

MADERAMÉN
1/50

Julia Blanca Silva
ARQUITECTO