SEÑALIZACIÓN DE OBRA. DISEÑOS DE LAS SEÑALES) VER IMAGEN 1 - ANEXO I

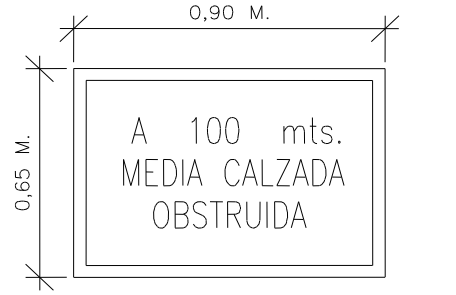

FONDO BLANCO, ORIAL Y LEYENDA NEGRO

FIGURA 1

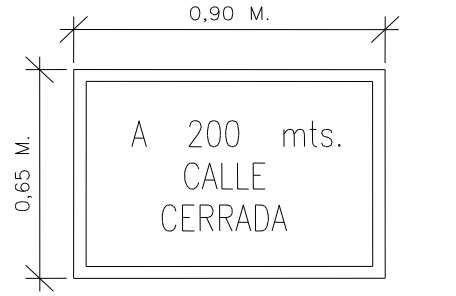

FONDO BLANCO, ORIAL Y LEYENDA NEGRO

FIGURA 2

FONDO BLANCO, ORIAL Y LEYENDA NEGRO

FIGURA 3

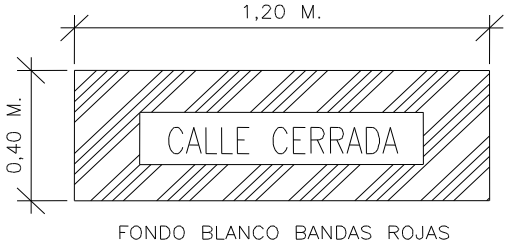

FONDO BLANCO BANDAS ROJAS

FIGURA 4

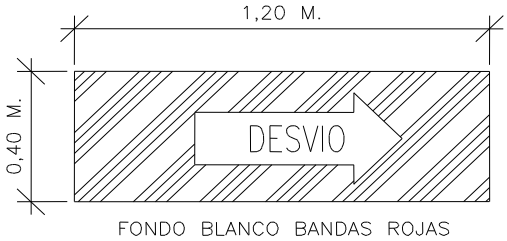

FONDO BLANCO BANDAS ROJAS

FIGURA 5

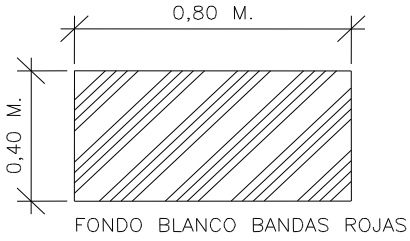

FONDO BLANCO BANDAS ROJAS

FIGURA 6

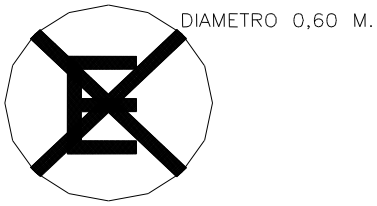

PROHIBIDO ESTACIONAR
O DETENERSE

FIGURA 8

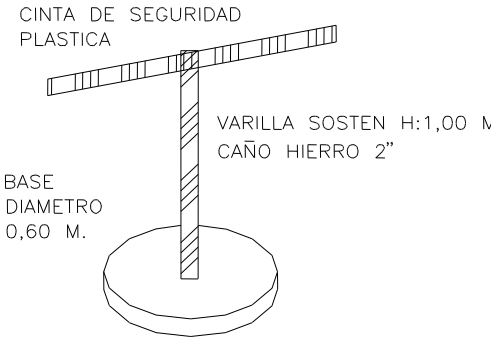

FIGURA 7
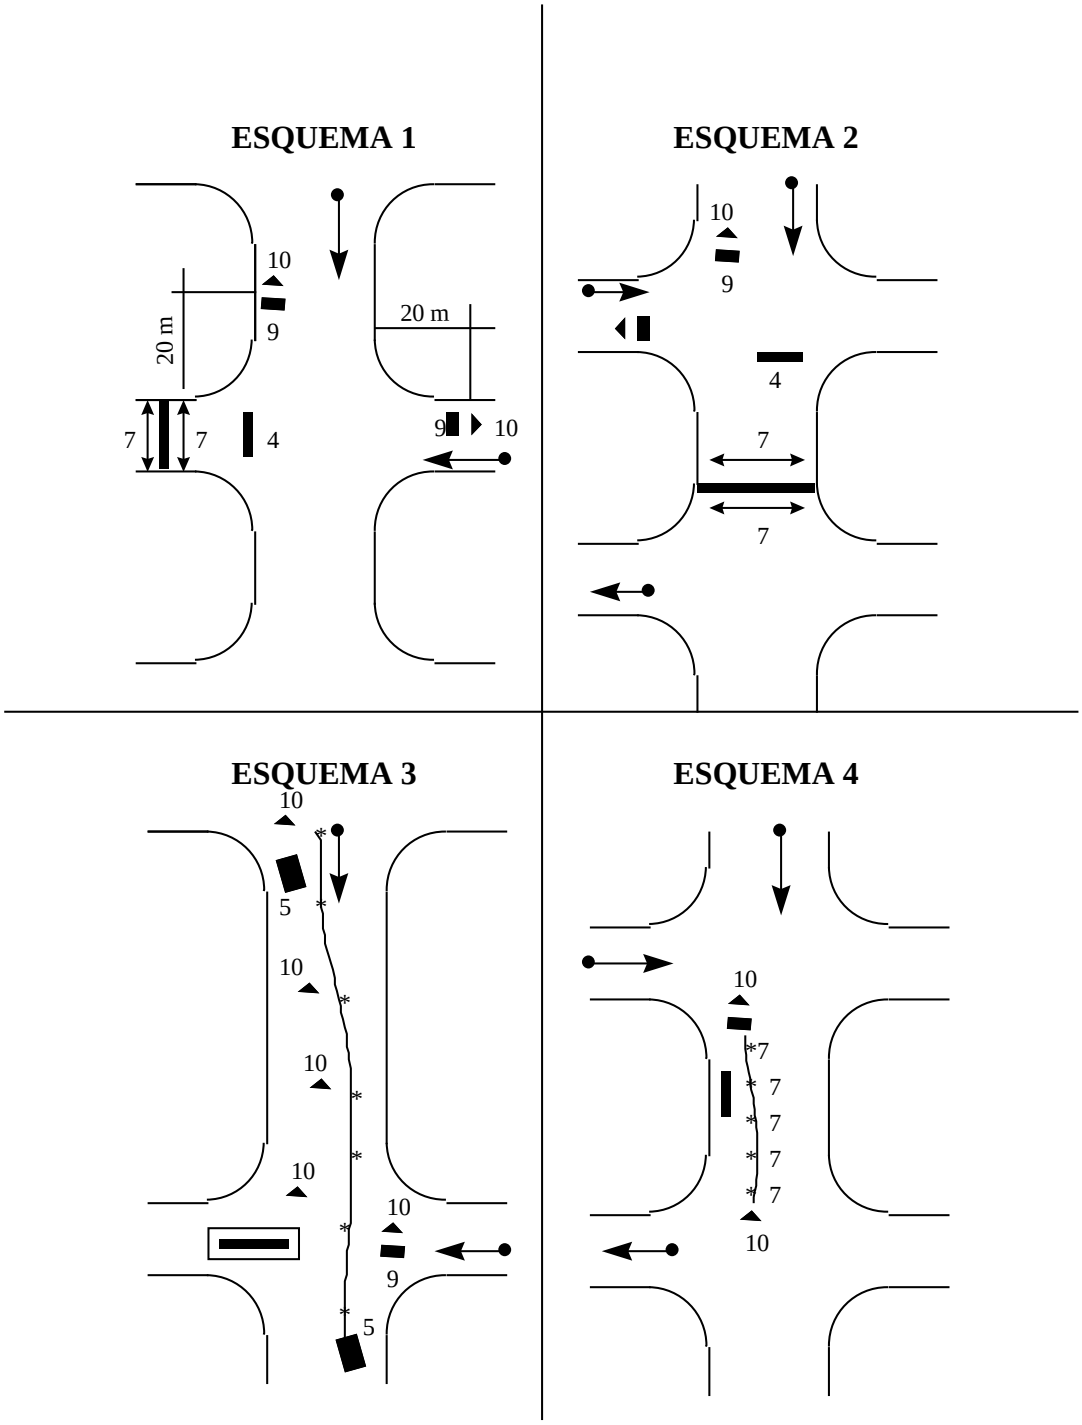
ALTERNATIVAS DE SEÑALIZACIONES EN CORTES DE CALZADAS). IMAGEN 2 - ANEXO I