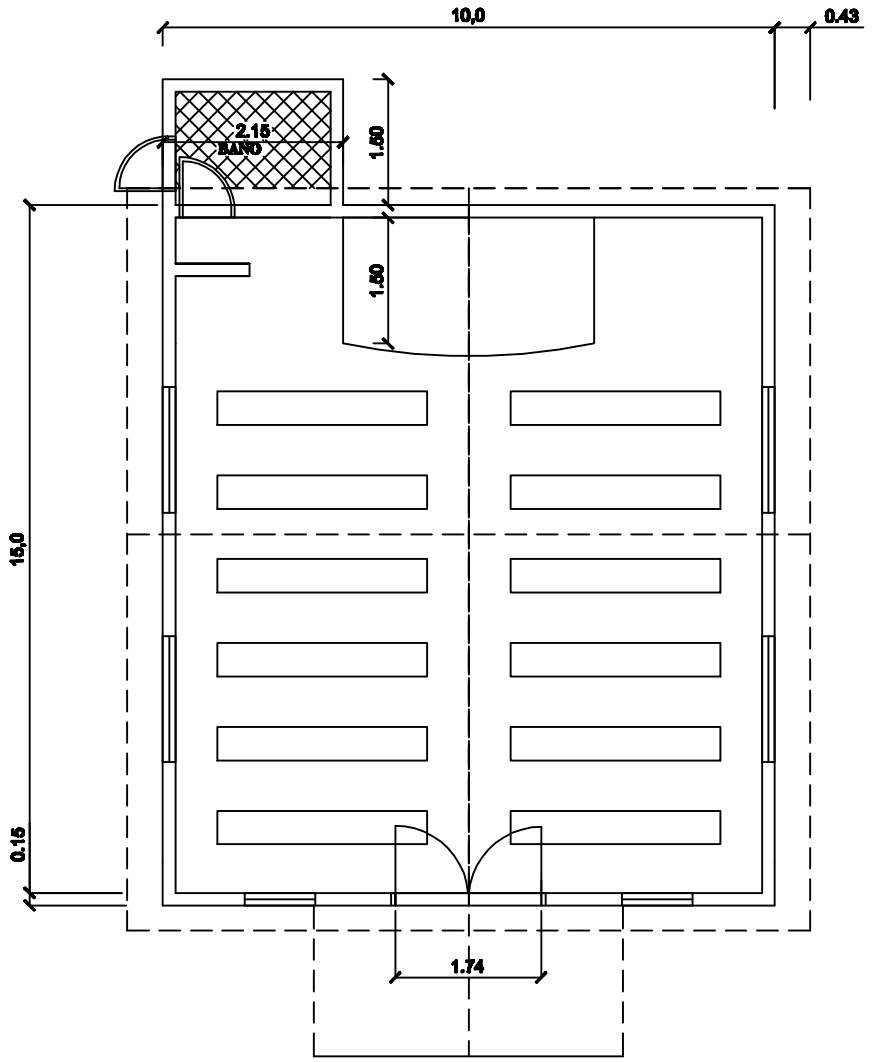

PLANTA

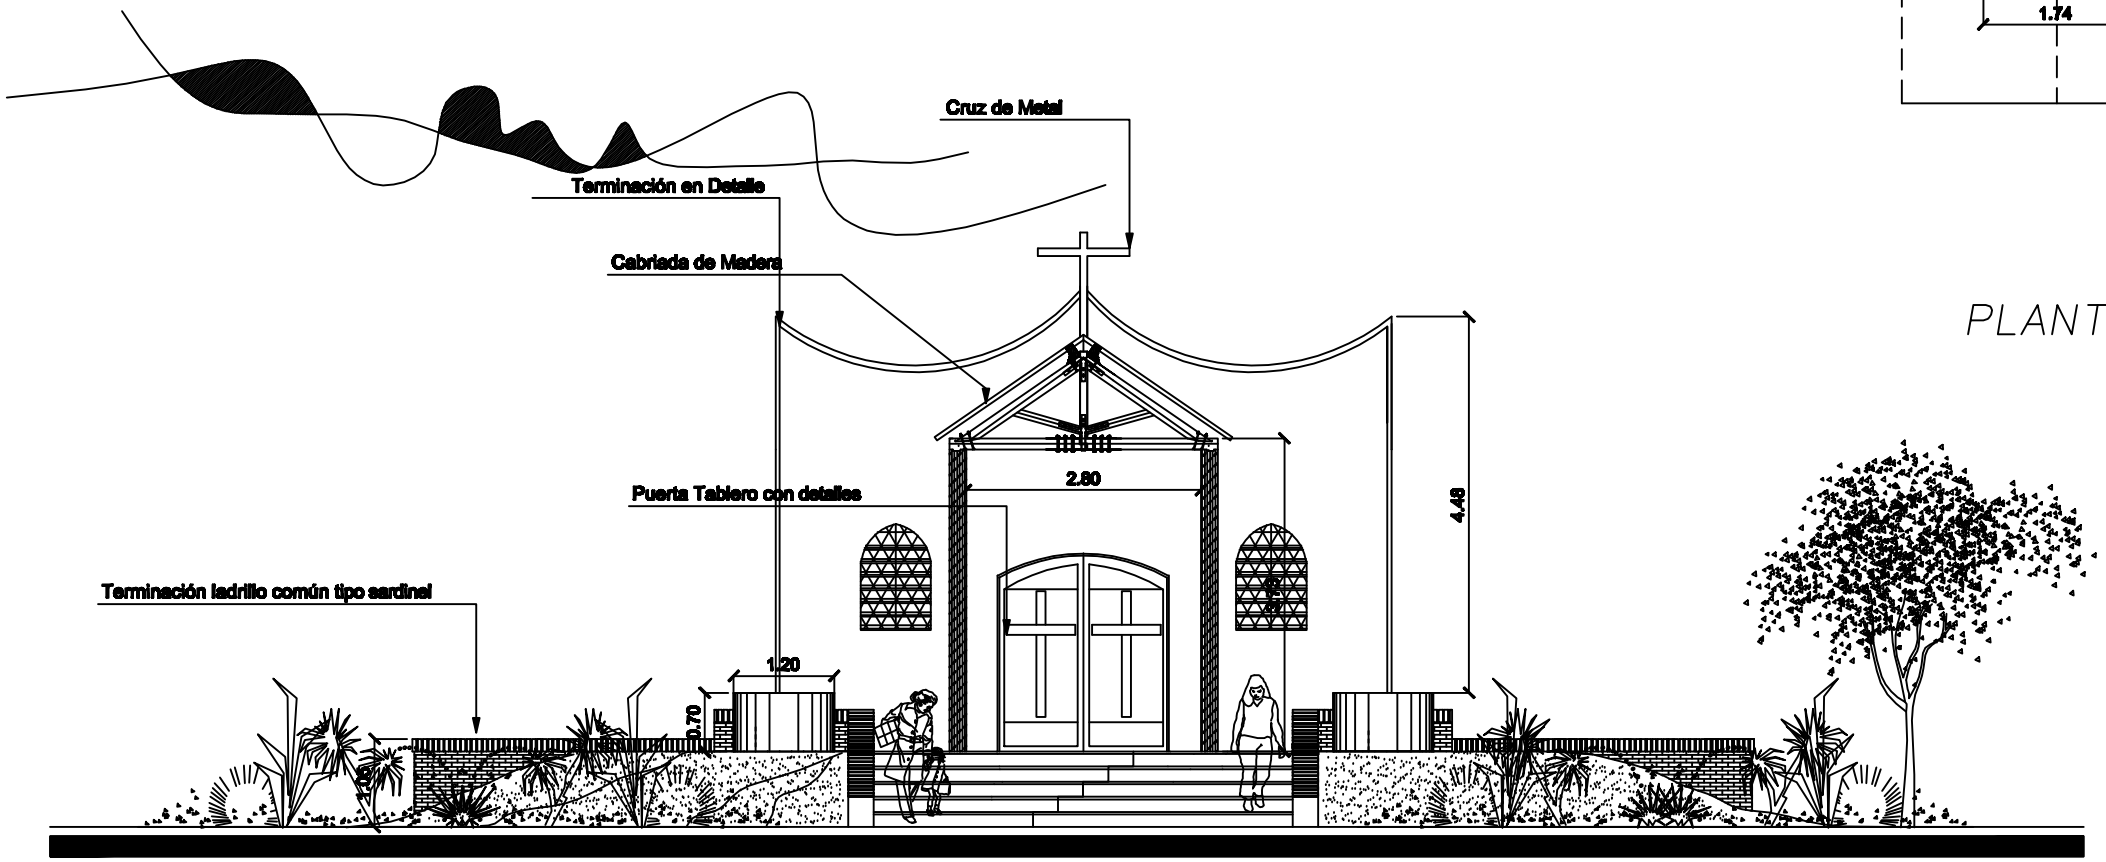

FACHADA FRONTAL

MUNICIPALIDAD DE MINGA GUAZU

PROGRAMA DE CONSTRUCCIONES - NOVIEMBRE 13

CAPILLAS

CAPILLA SAN FRANCISCO

	PROYECTO:	Fecha: 25/11/13	Plano Nº: CAPILLA - 1
	CALCULO:		
Obs.:	DIBUJO:	Escala Original	
	ESTRUC.:		