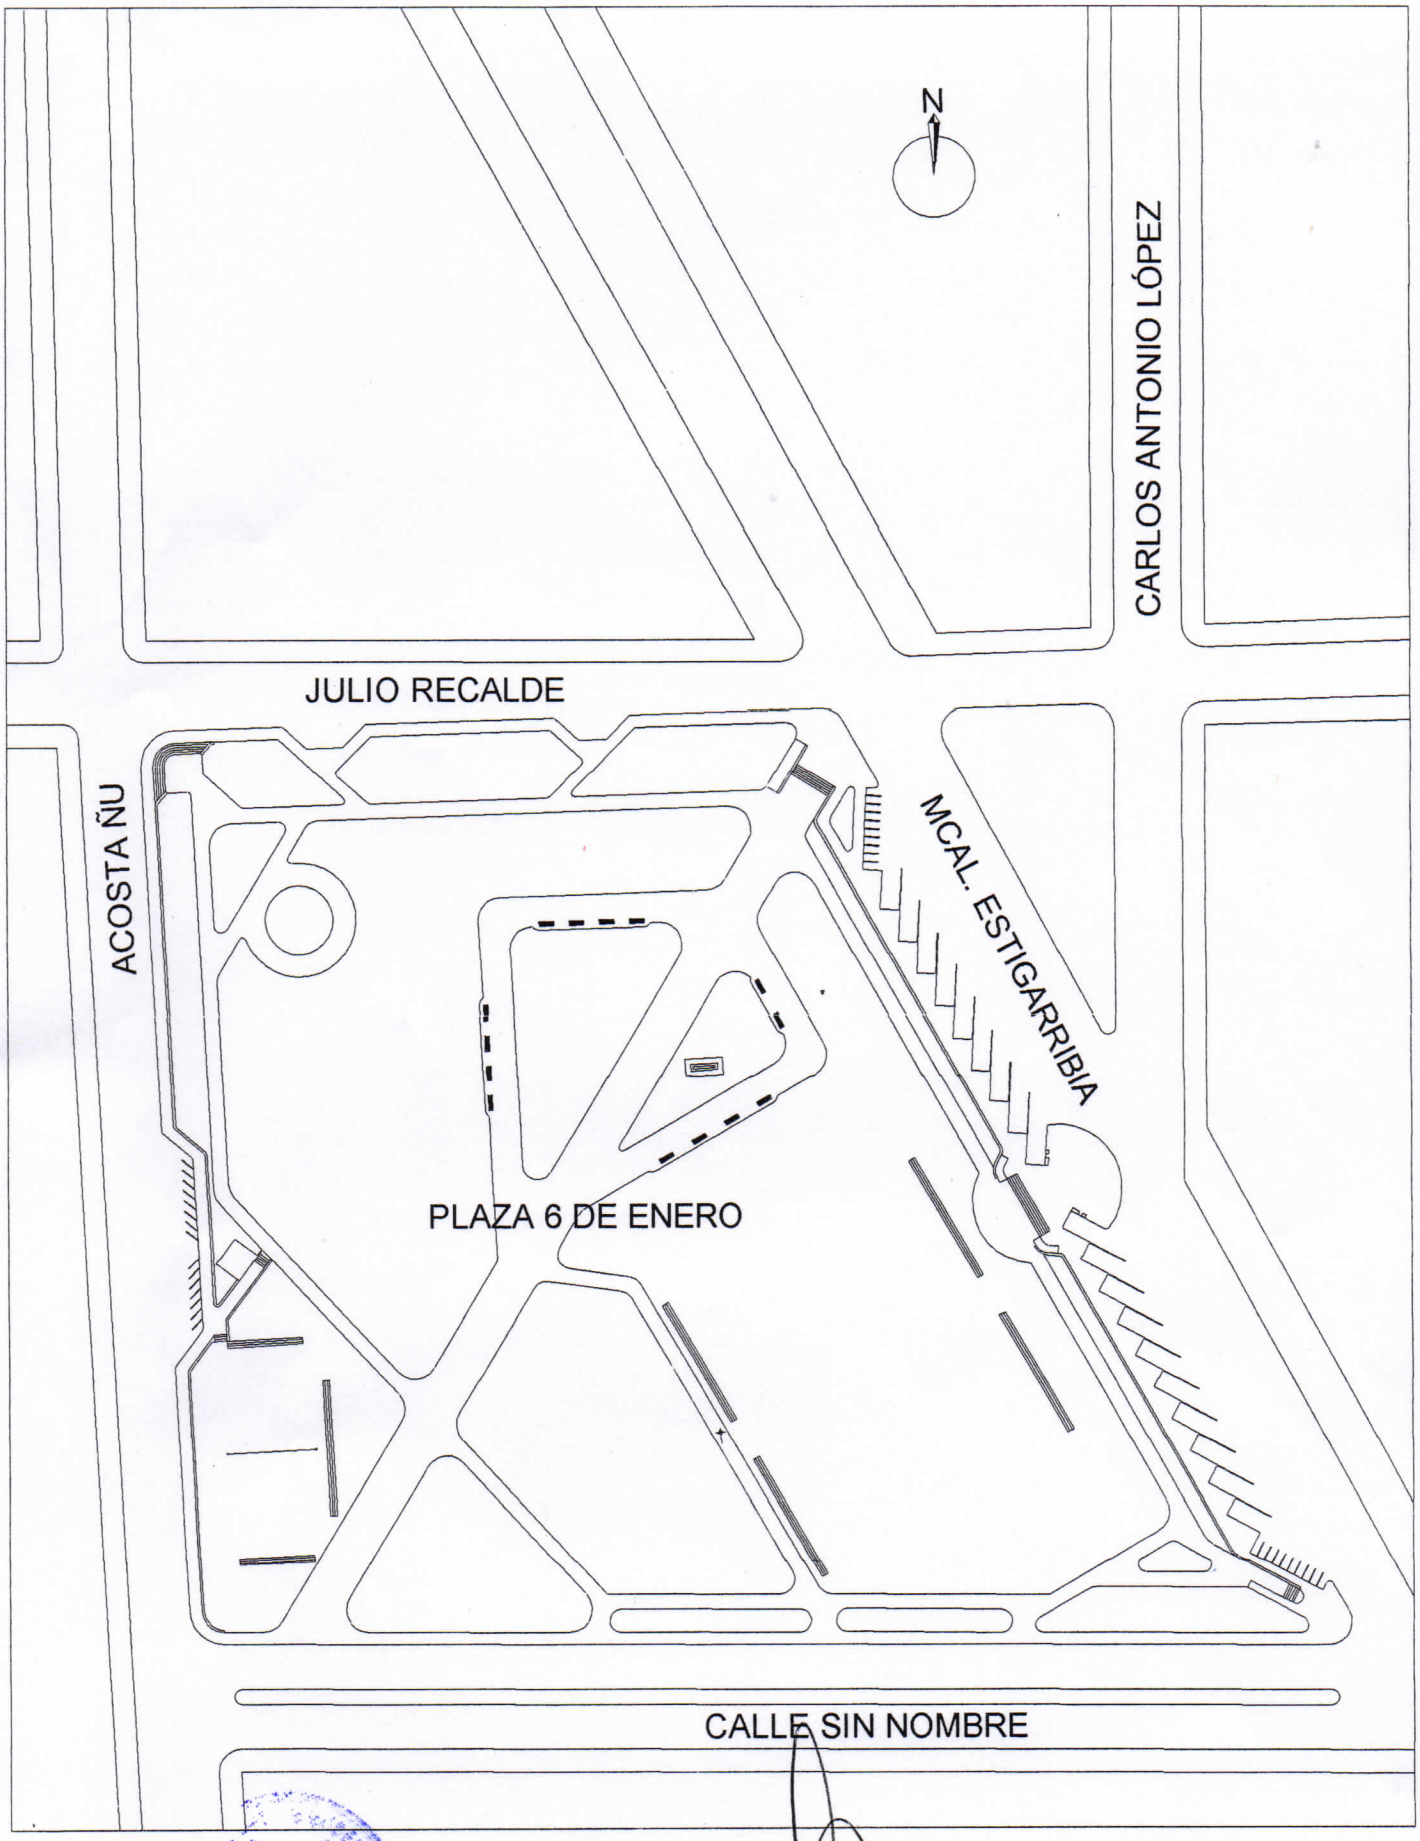

PLANTA DE UBICACIÓN

Arq. ALBERTO SOSA LEZCANO
REG. PROF. Nº 675

INTENDENCIA MUNICIPAL EUSEBIO AYALA
Eladio Girett Aquino
Intendente Municipal

OBRA: Reacondicionamiento de la Plaza 6 de Enero
PROPIETARIO: MUNICIPALIDAD DE EUSEBIO AYALA
UBICACIÓN: Ciudad de Eusebio Ayala
PROFESIONAL: Arq. Alberto Sosa Lezcano MOPC Nº: 675

01

ESC. 1:1000

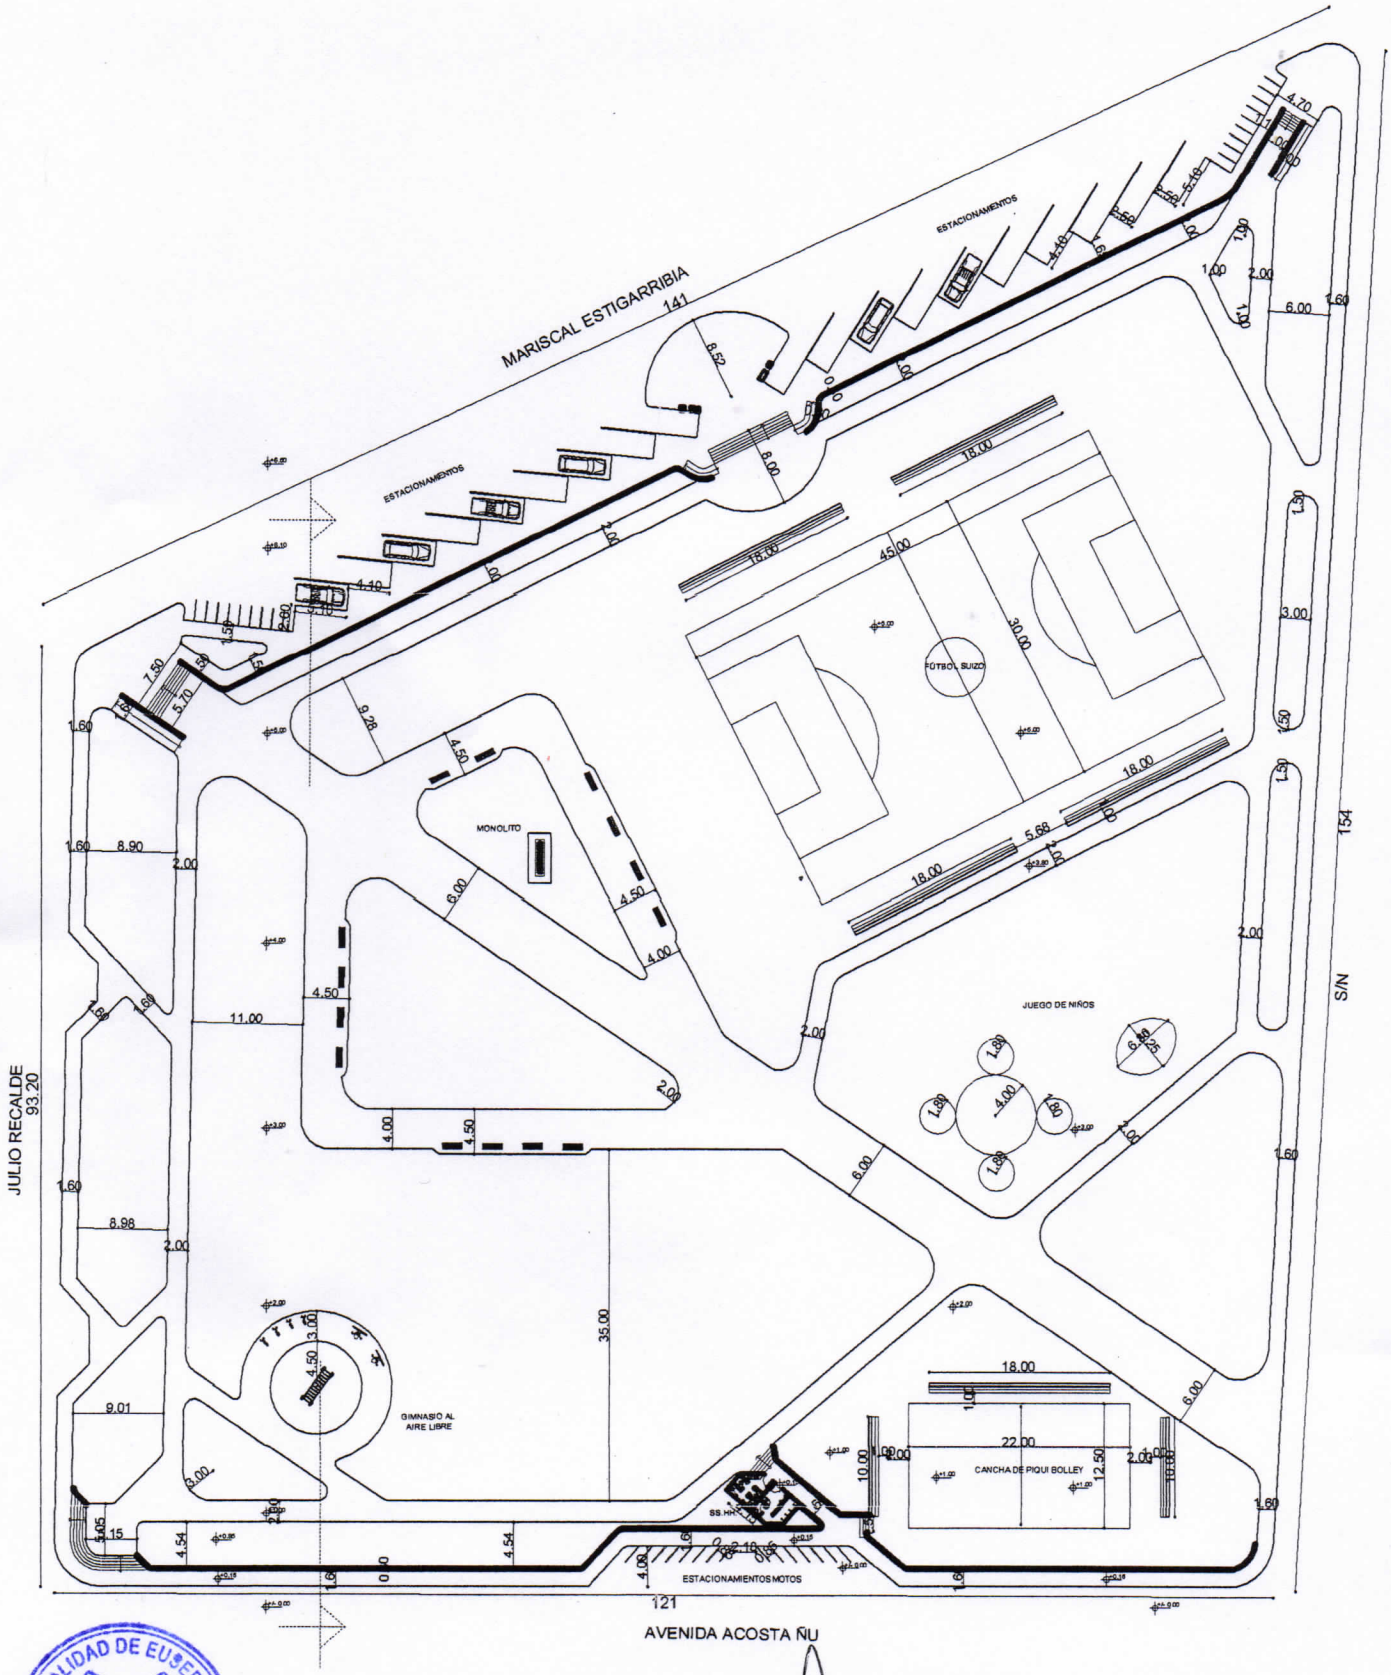

MUNICIPALIDAD DE EUSEBIO AYALA
INTENDENCIA MUNICIPAL

Lic. Eladio Girett Aquino
Intendente Municipal

PLANTA ACOTADA

Arq. ALBERTO SOSA LEZCANO
REG. PROF. Nº 675

OBRA: Reacondicionamiento de la Plaza 6 de Enero PROPIETARIO: MUNICIPALIDAD DE EUSEBIO AYALA UBICACIÓN: Ciudad de Eusebio Ayala PROFESIONAL: Arq. Alberto Sosa Lezcano MOPC: 675	**02** ESC. 1:750