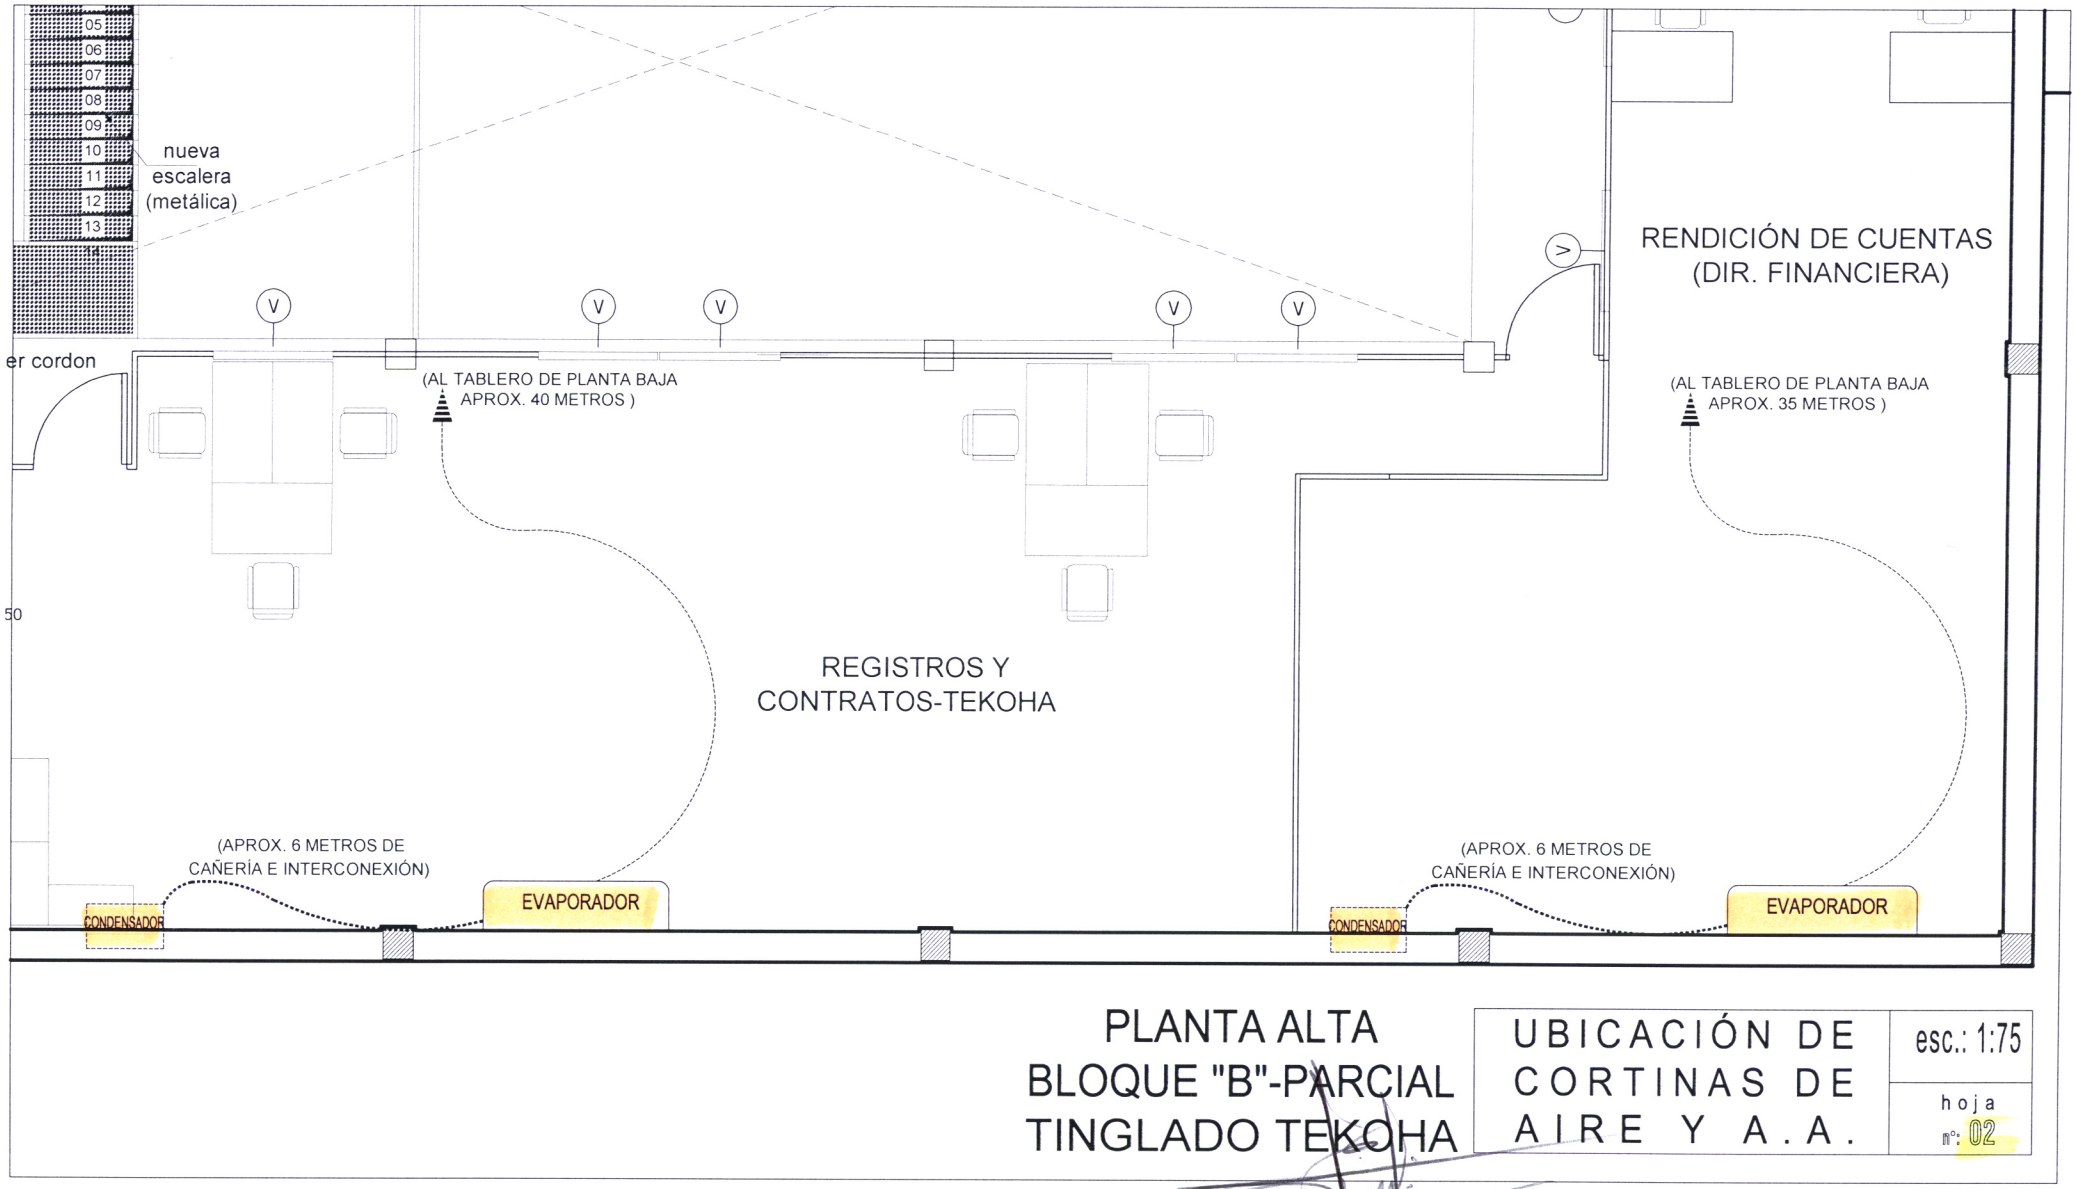

PLANTA ALTA
BLOQUE "B"-PARCIAL
TINGLADO TEKOHA

UBICACIÓN DE CORTINAS DE AIRE Y A.A.

esc.: 1:75

hoja nº: 02

Arq. Antonio Brizuela

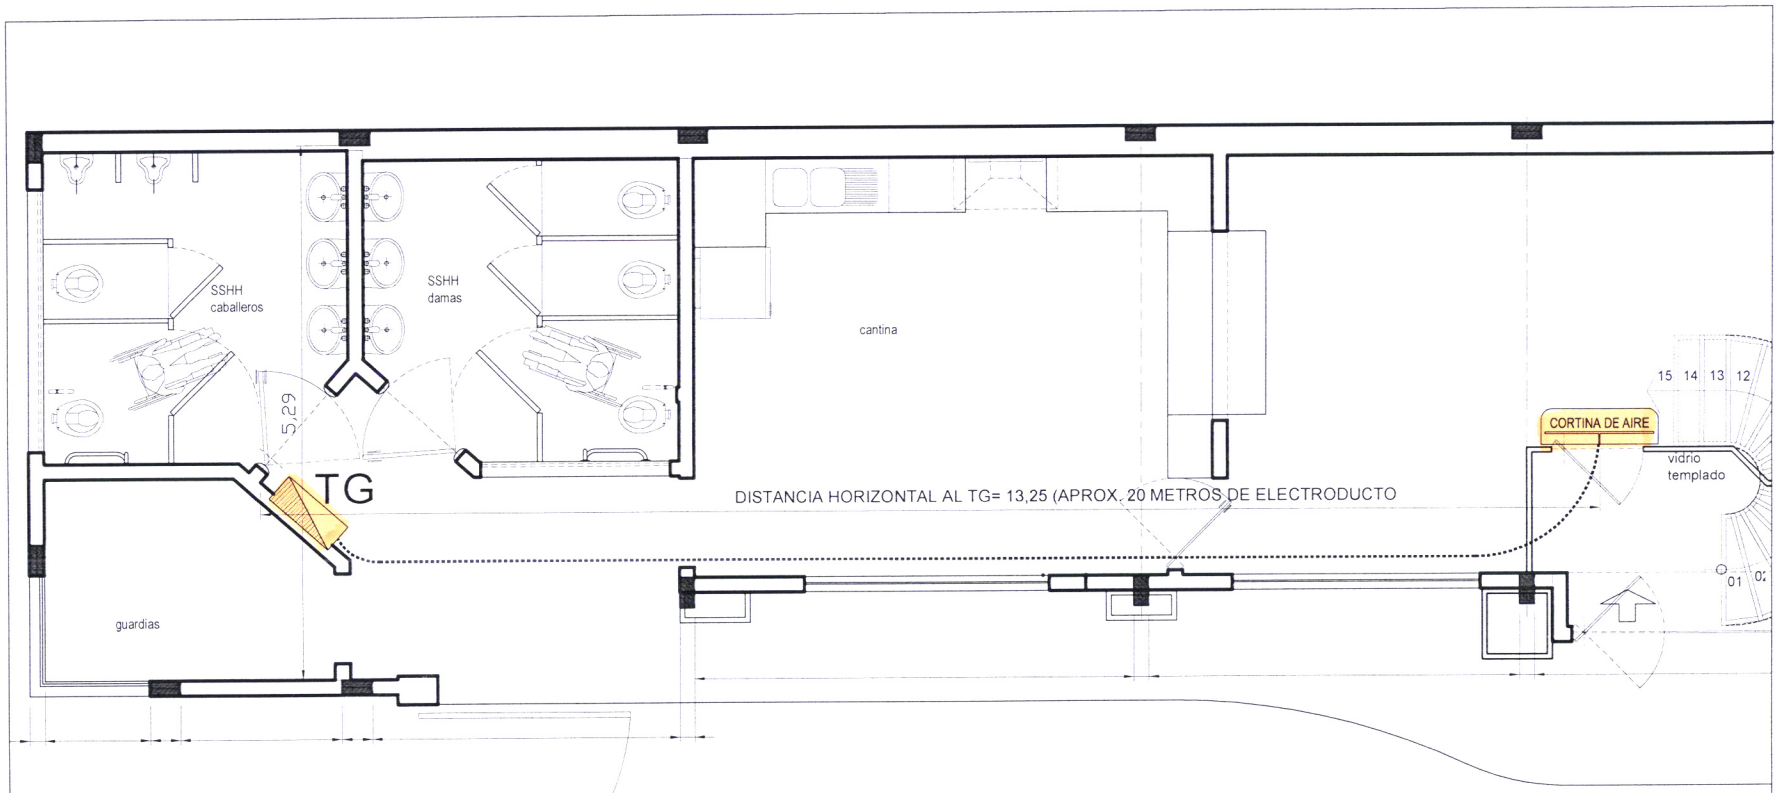

PLANTA BAJA COMEDOR/DGDP (detalle parcial)

UBICACIÓN DE CORTINAS DE AIRE Y A.A.

esc.: 1:75

hoja nº: 01

Arq. Antonio Brizuela

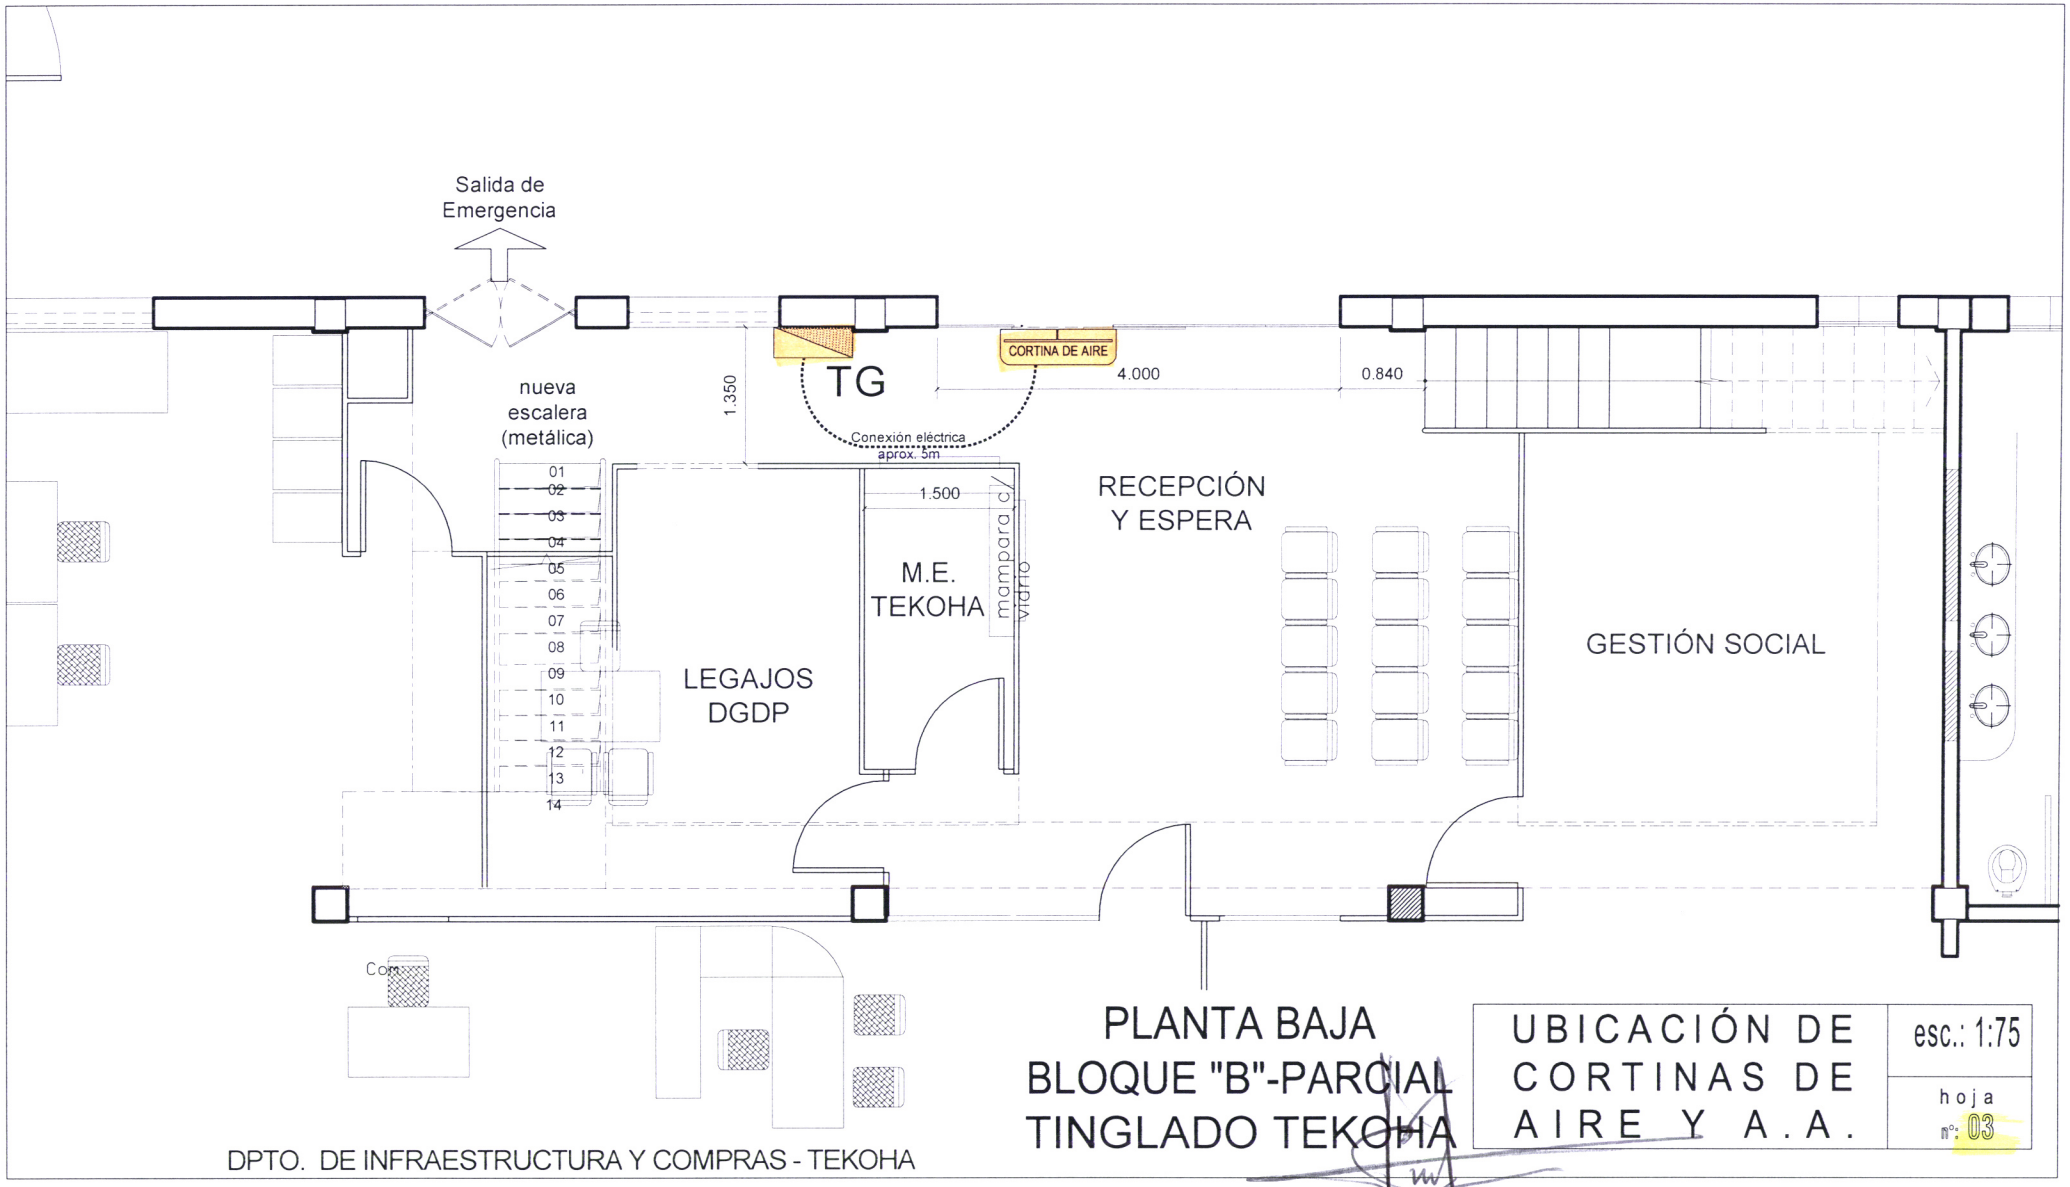

PLANTA BAJA
BLOQUE "B"-PARCIAL
TINGLADO TEKOHA

UBICACIÓN DE CORTINAS DE AIRE Y A.A.

esc.: 1:75

hoja nº: 03

DPTO. DE INFRAESTRUCTURA Y COMPRAS - TEKOHA

Arq. Antonio Brizuela