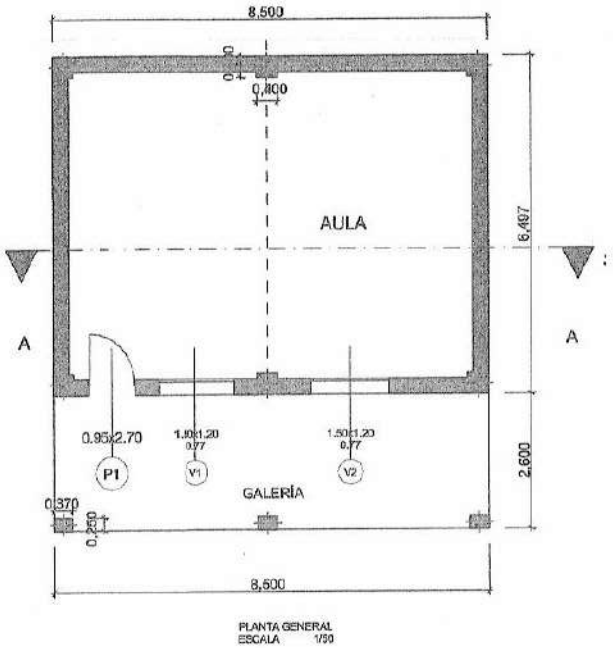

PLANTA GENERAL
ESCALA 1/50

PLANO DE LOCALIZACIÓN
ESCALA 1/600

COORDENADAS

X: 456.358
Y: 7.191.346

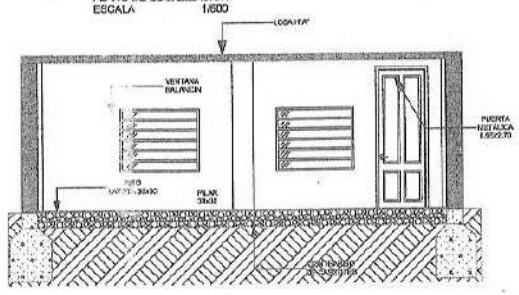

CORTE A-A
ESCALA 1/50

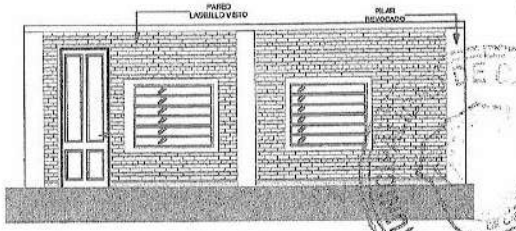

ALZADO FRONTAL
ESCALA 1/50

OBRA: DEMOLICIÓN RECONSTRUCCIÓN DE UN AULA	CENTRO EDUCATIVO DEPARTAMENTAL MUNICIPAL Nº 7.594 VIRGEN DEL ROSARIO	N
	DISTRITO: CAPIATÁ	
DEPARTAMENTO DE INFRAESTRUCUTRAS PÚBLICAS Y SERVICIOS		

AFQ. MANUEL A. DUARTE
Director Infraestructura Pública y Servicios
Municipalidad de Capiatá