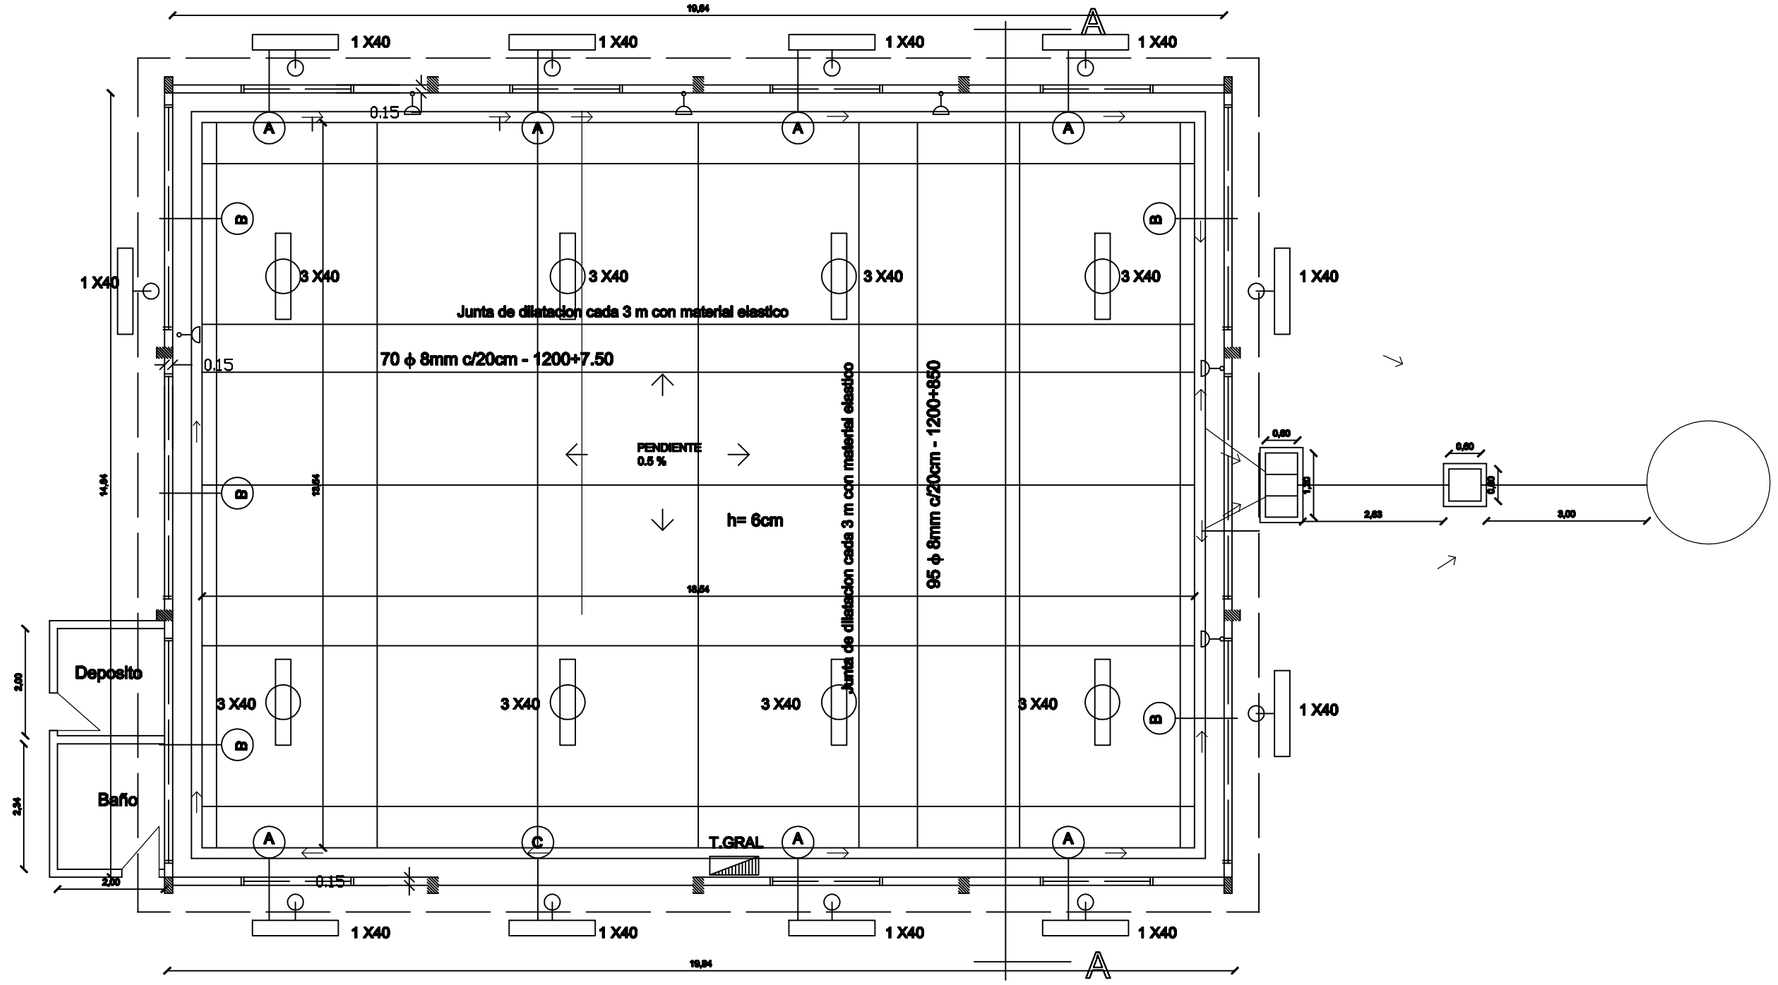

PLANTA ARQUITECTONICA

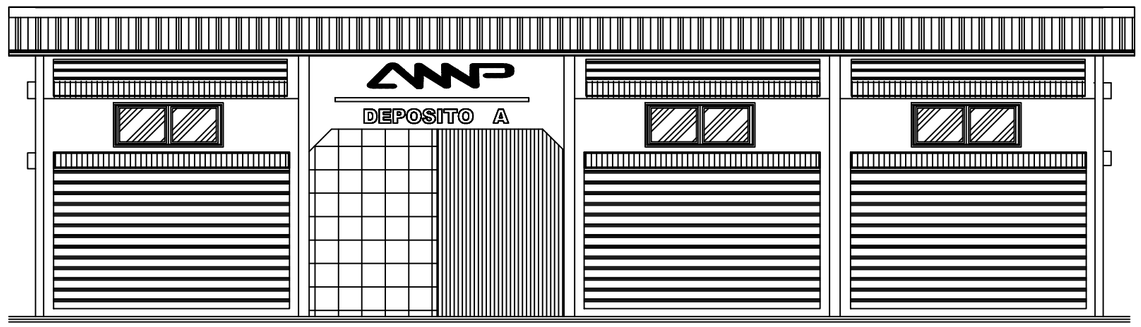

FACHADA FRONTAL

REFERENCIAS DE ABERTURAS:

A - 2.00 / 0.60
B - 4.70 / 0.90
C - 4.76 / 3.50

ADMINISTRACION NACIONAL DE NAVEGACION Y PUERTOS	T.P. DE PILAR READEC. DE DEPOSITO P/ MERCAD. PELIGROSA	PRESIDENTE DE LA A.N.N.P. DR. HECTOR A. DUARTE CHAVEZ. GERENTE DE OBRAS PORTUARIAS ARQ. CARLOS DANIEL GOMEZ ORTIZ	**JEFE DE DEPARTAMENTO** ING. GUILLERMO CABALLERO **PROYECTO** G.O.P.	**DIGITALIZACIÓN** G.O.P. FECHA JUNIO 2014 ESCALA	LAMINA 1	GOBIERNO NACIONAL Construyendo Juntos Un Nuevo Rumbo