(1)

PROYECTO ACCESO VEHICULAR

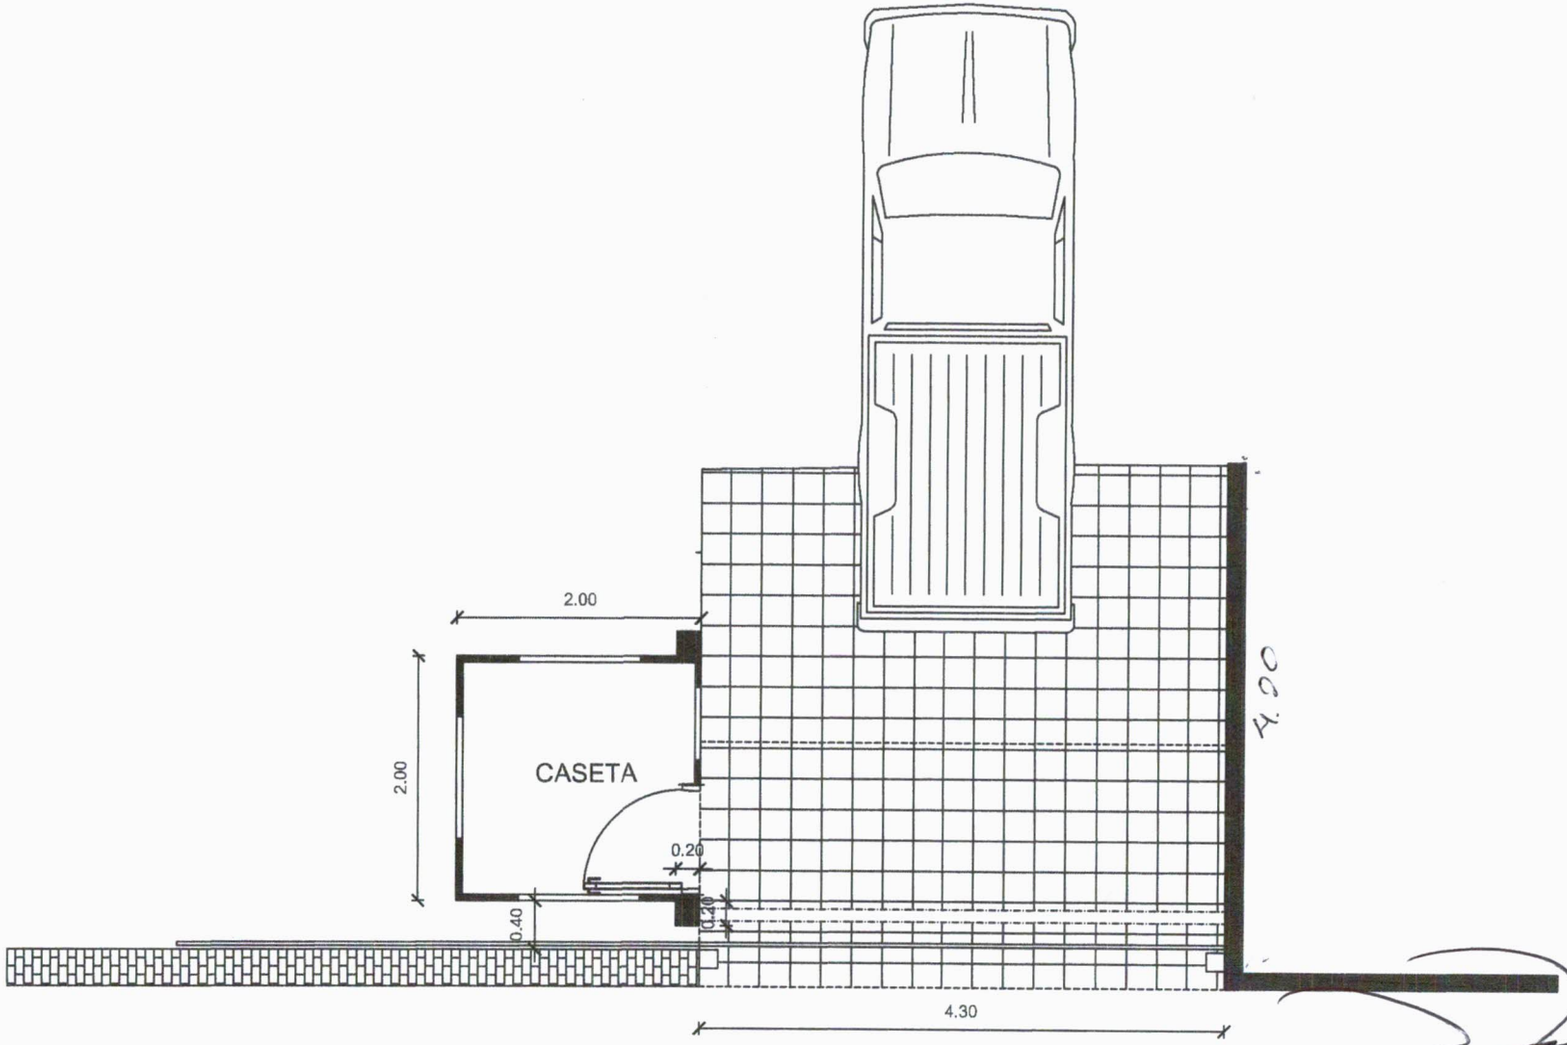

PLANTA ARQUITECTONICA

ESCALA 1 : 50

ARQ. RAMÍREZ.

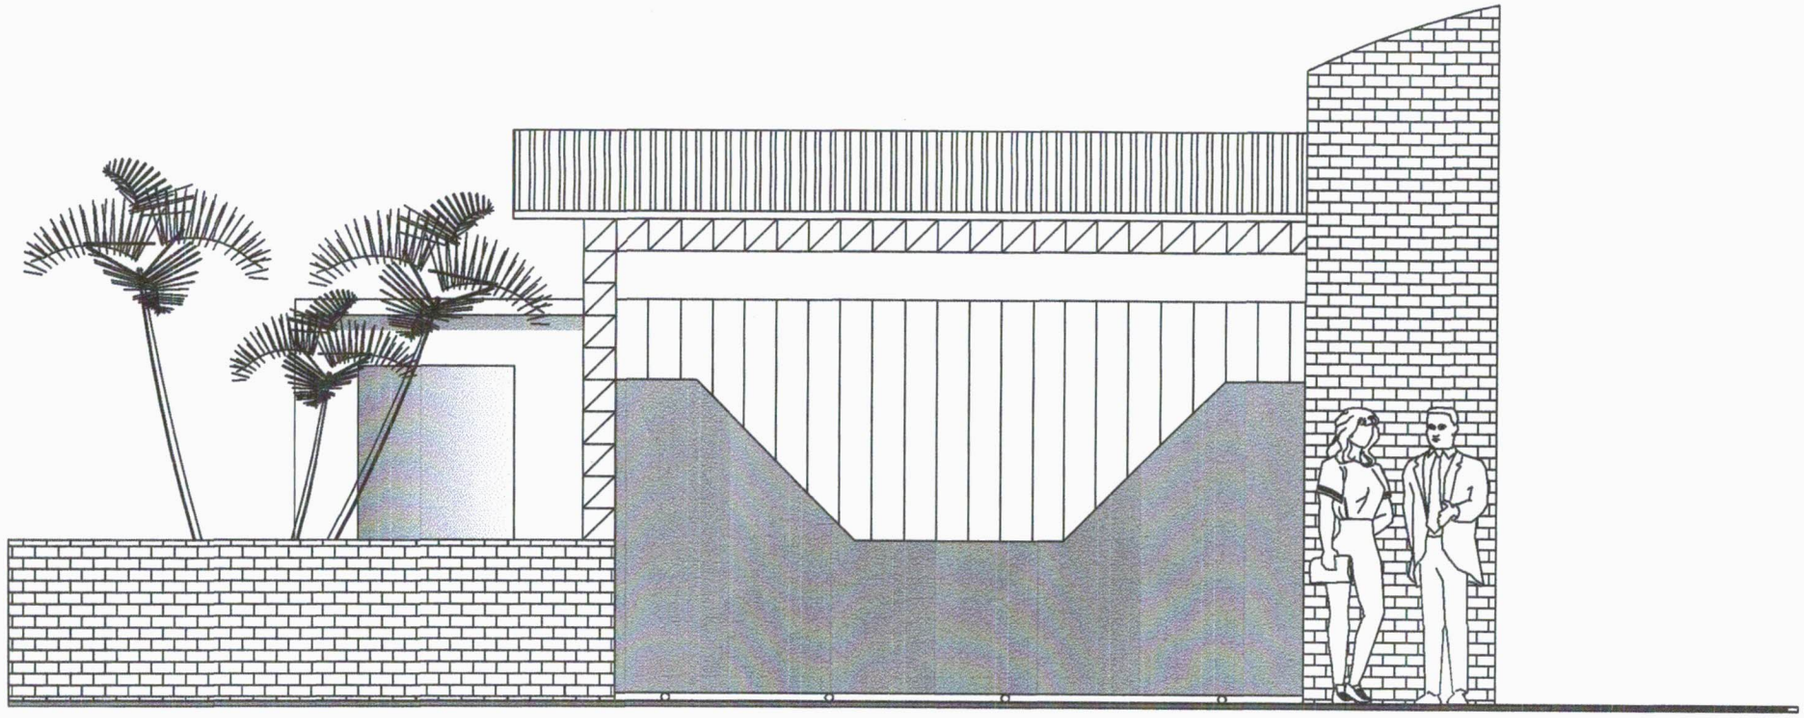

FACHADA PRINCIPAL

E S C A L A 1/50

ARQ. RAMIREZ.

(3)

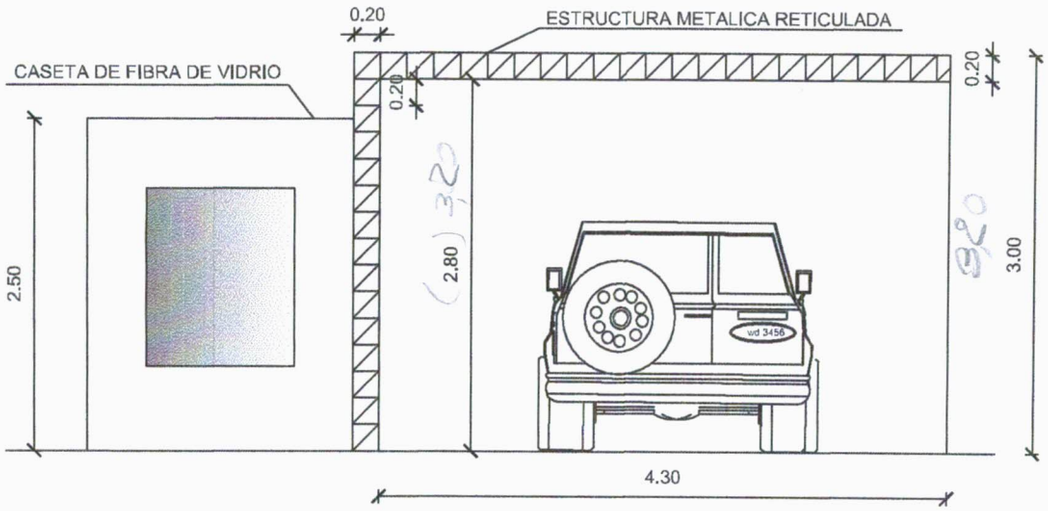

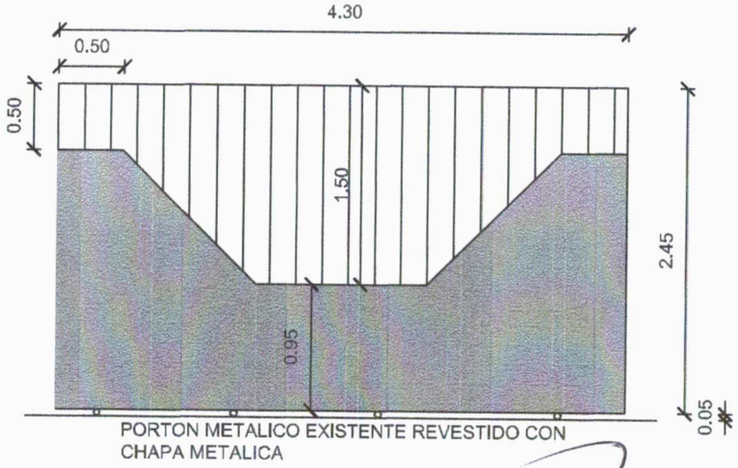

ARQ. RAMIREZ.

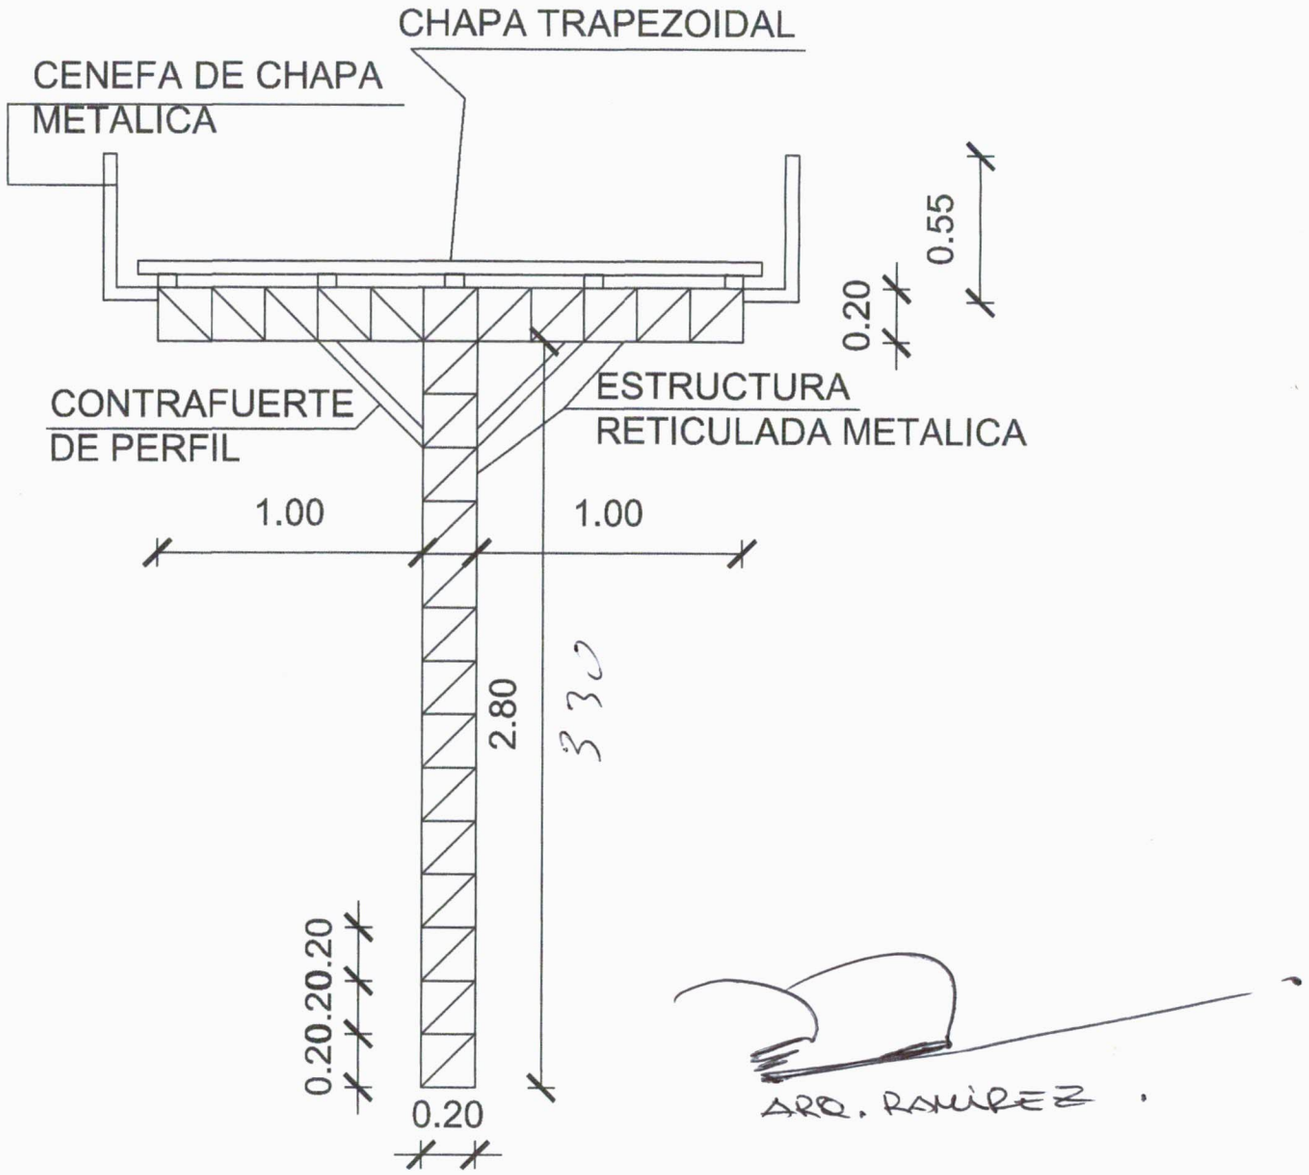
CHAPA TRAPEZOIDAL
CENEFA DE CHAPA METALICA
0.55
0.20
CONTRAFUERTE DE PERFIL
ESTRUCTURA RETICULADA METALICA
1.00
1.00
2.80
3.30
0.20.20.20
0.20
ARQ. RAMIREZ