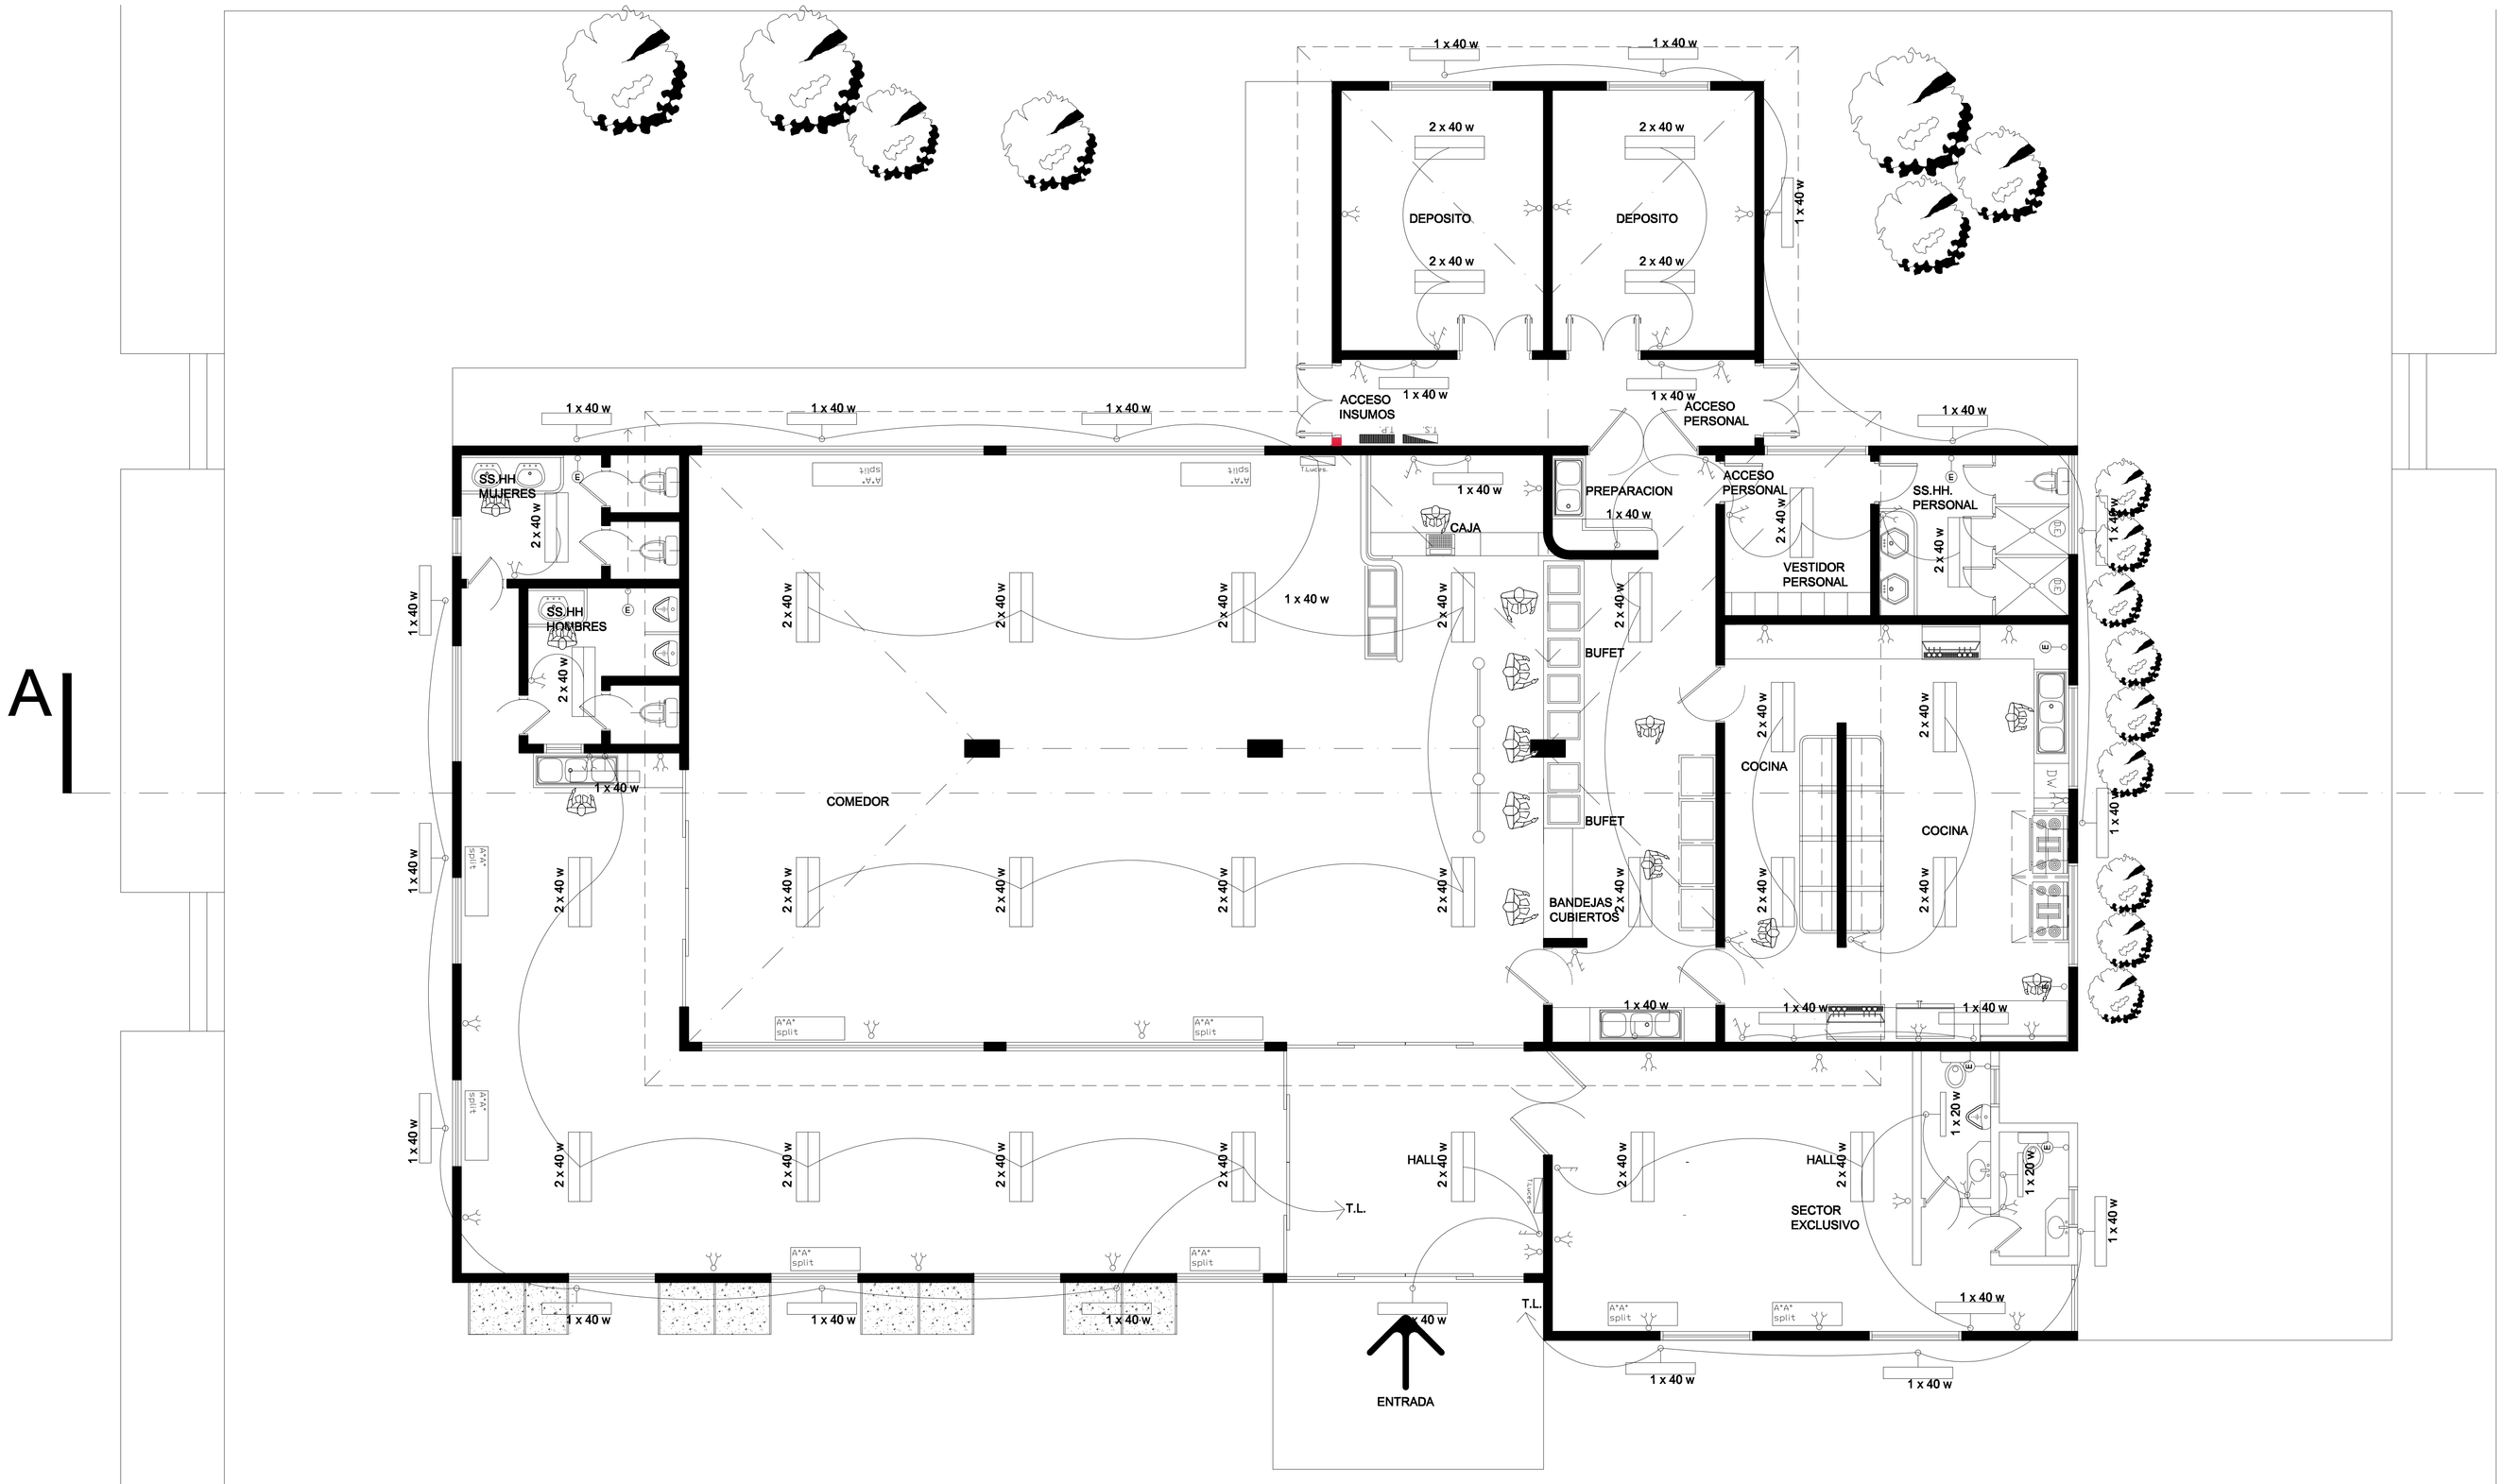

REFERENCIA INST. ELECTRICA	
	Punto y Toma
	Toma Solo
	Dos Puntos
	Dos Puntos y Toma
	Toma Doble
T.P.	Tablero Principal
T.S.	Tablero Seccional
TLUCES	Tablero de Llaves de Luces
D.E.	Ducha Electrica
EX	Equipo Extractor de Aire electrico
	Equipo Fluorescente 2 x 40 W
	Equip Fluoresc 1 x 40 W Pared
	Equip Fluoresc 1 x 20 W
	Equip Fluoresc 1 x 20 W Pared
A°A° split	Equipo de A°A° tipo Split

PLANTA COMEDOR - INSTALACION ELECTRICA

PROYECTO: **CONSTRUCCION COMEDOR**

UBICACION: SENACSA SEDE CENTRAL – DPTO. CENTRAL

PROPIETARIO: SERVICIO NACIONAL DE CALIDAD Y SALUD ANIMAL

DOMICILIO: CIENCIAS VETERINARIAS KM 10 1/5 – SAN LORENZO

PROFESIONAL: DPTO. DE ARQUITECTURA OBRAS Y REFACCIONES

DIRECCION GENERAL DE ADMINISTRACION Y FINANZAS

CTA.CTE.CTRAL.: 00048-27-0657-03/002

PROPIETARIO PROFESIONAL