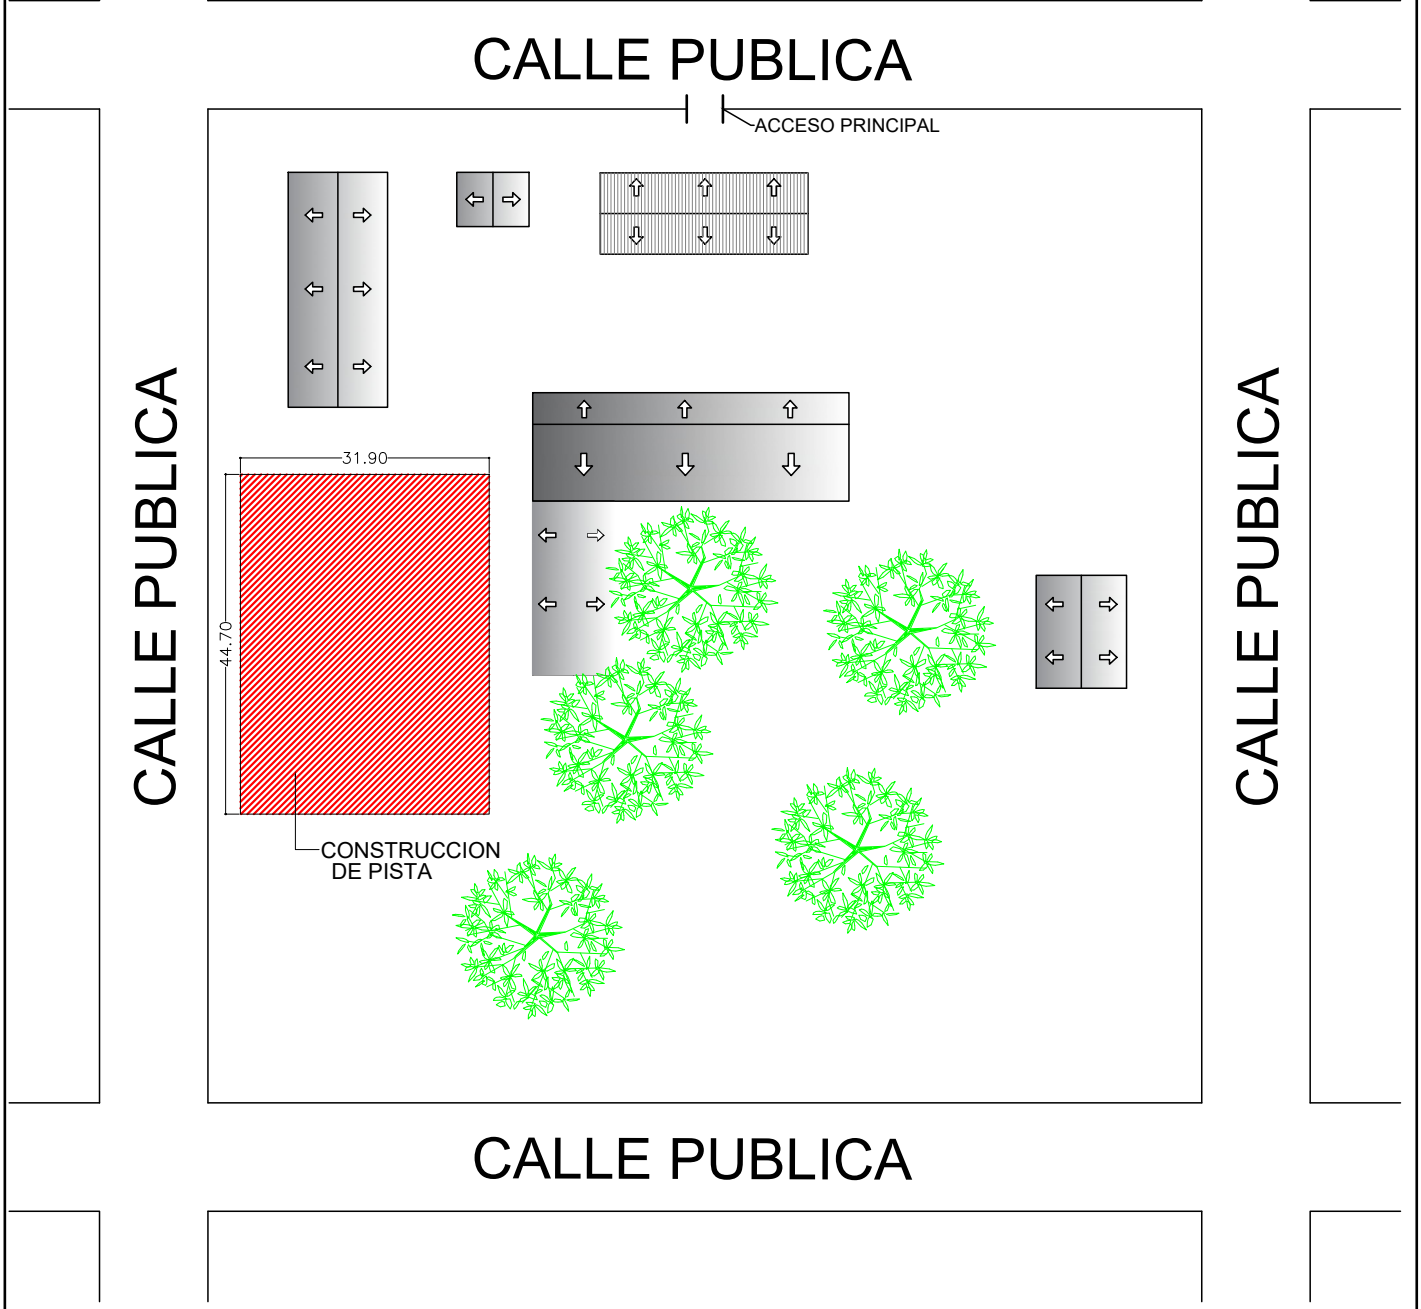

REPUBLICA DEL PARAGUAY
GOBERNACION
DEPARTAMENTO PRESIDENTE HAYES

DIRECCIÓN DE OBRAS Y SERVICIOS

GOBIERNO DPTAL. PRESIDENTE HAYES

Esc. Bas. N° 752 Valois Rivarola	PLANTA DE UBICACION SIN ESCALA	LAMINA 1
OBRA: Construcción de Pista de H°A° UBICACIÓN: Tte. Esteban Martínez - Pte. Hayes	Arq. Pedro R. Zayas	

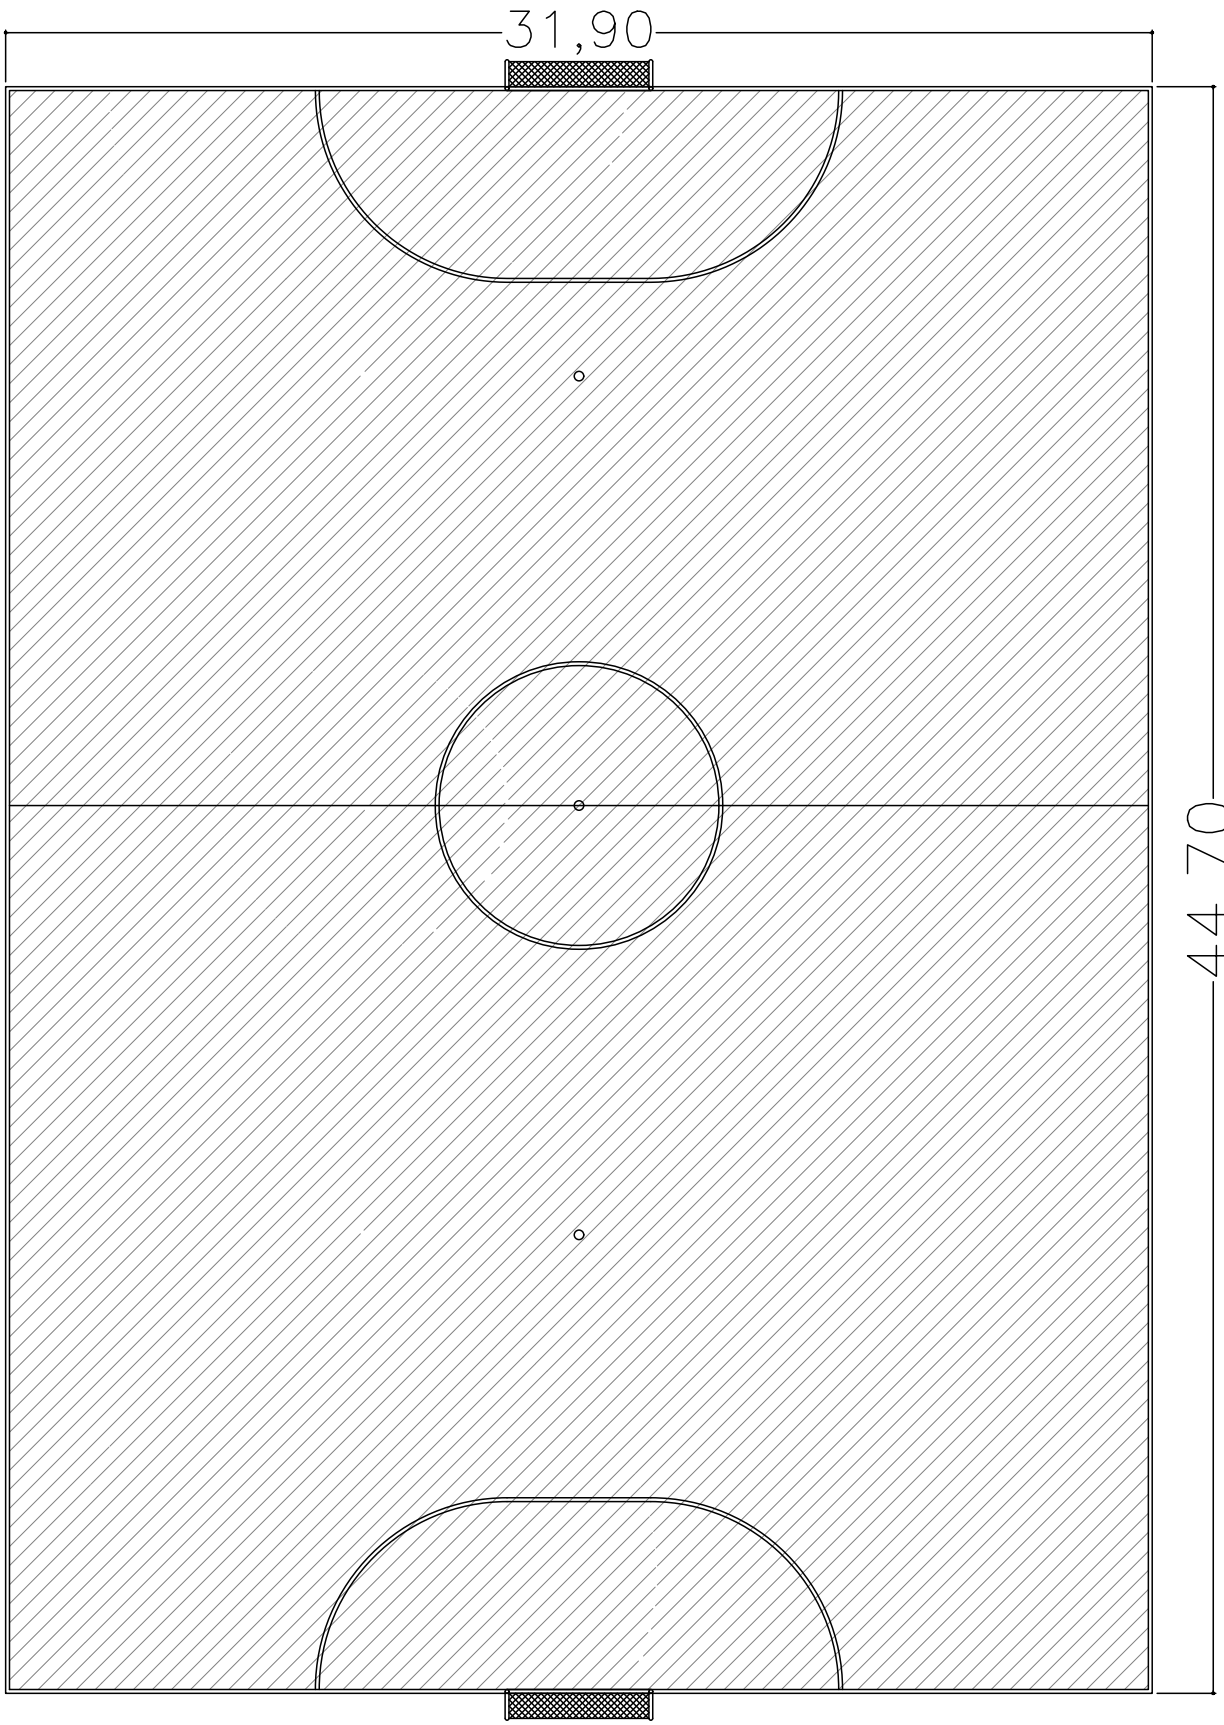

REPUBLICA DEL PARAGUAY
GOBIERNACION
DEPARTAMENTO PRESIDENTE HAYES

DIRECCIÓN DE OBRAS Y SERVICIOS

GOBIERNO DPTAL. PRESIDENTE HAYES

Esc. Bas. N° 752 Valois Rivarola	PLANTA REFERENCIAL SIN ESCALA	LAMINA 1
OBRA: Construcción de Pista de H°A° UBICACIÓN: Tte. Esteban Martínez - Pte. Hayes	Arq. Pedro R. Zayas	

COMPUTO METRICO Y PRESUPUESTO					
OBRA:	CONSTRUCCION DE PISTA DE H°				
UBICACIÓN:	TENIENTE ESTEBAN MARTINEZ				
PROPIETARIO:	Esc. Bas. N° 752 Valois Rivarola				
Ítem	**Descripción del Bien**	**Unidad de Medida**	**Cantidad**	**Precio unitario (IVA incluído)**	**Precio total**
1	Replanteo y marcacion	Metros cuadrados	800		
2	Cartel de Obra	Unidad Global	1		
3	Relleno y compactacion	Metros cuadrados	710		
4	Piso de H° A° masa de 10cm con helicoterado	Metros cuadrados	1430		
5	Pintura y marcacion de cancha	Metros cuadrados	1430		
6	Provisión y colocación de Arcos Metalicos con pintura antioxido y pintura sintetica	Unidad	2		
7	Provision y colocacion de Artefactos Lumnicos de 500w y cableado	Unidad	8		
8	Limpieza final y retiro de escombros	Metros cuadrados	1430		
				TOTAL	

Arq. Pedro R. Zayas