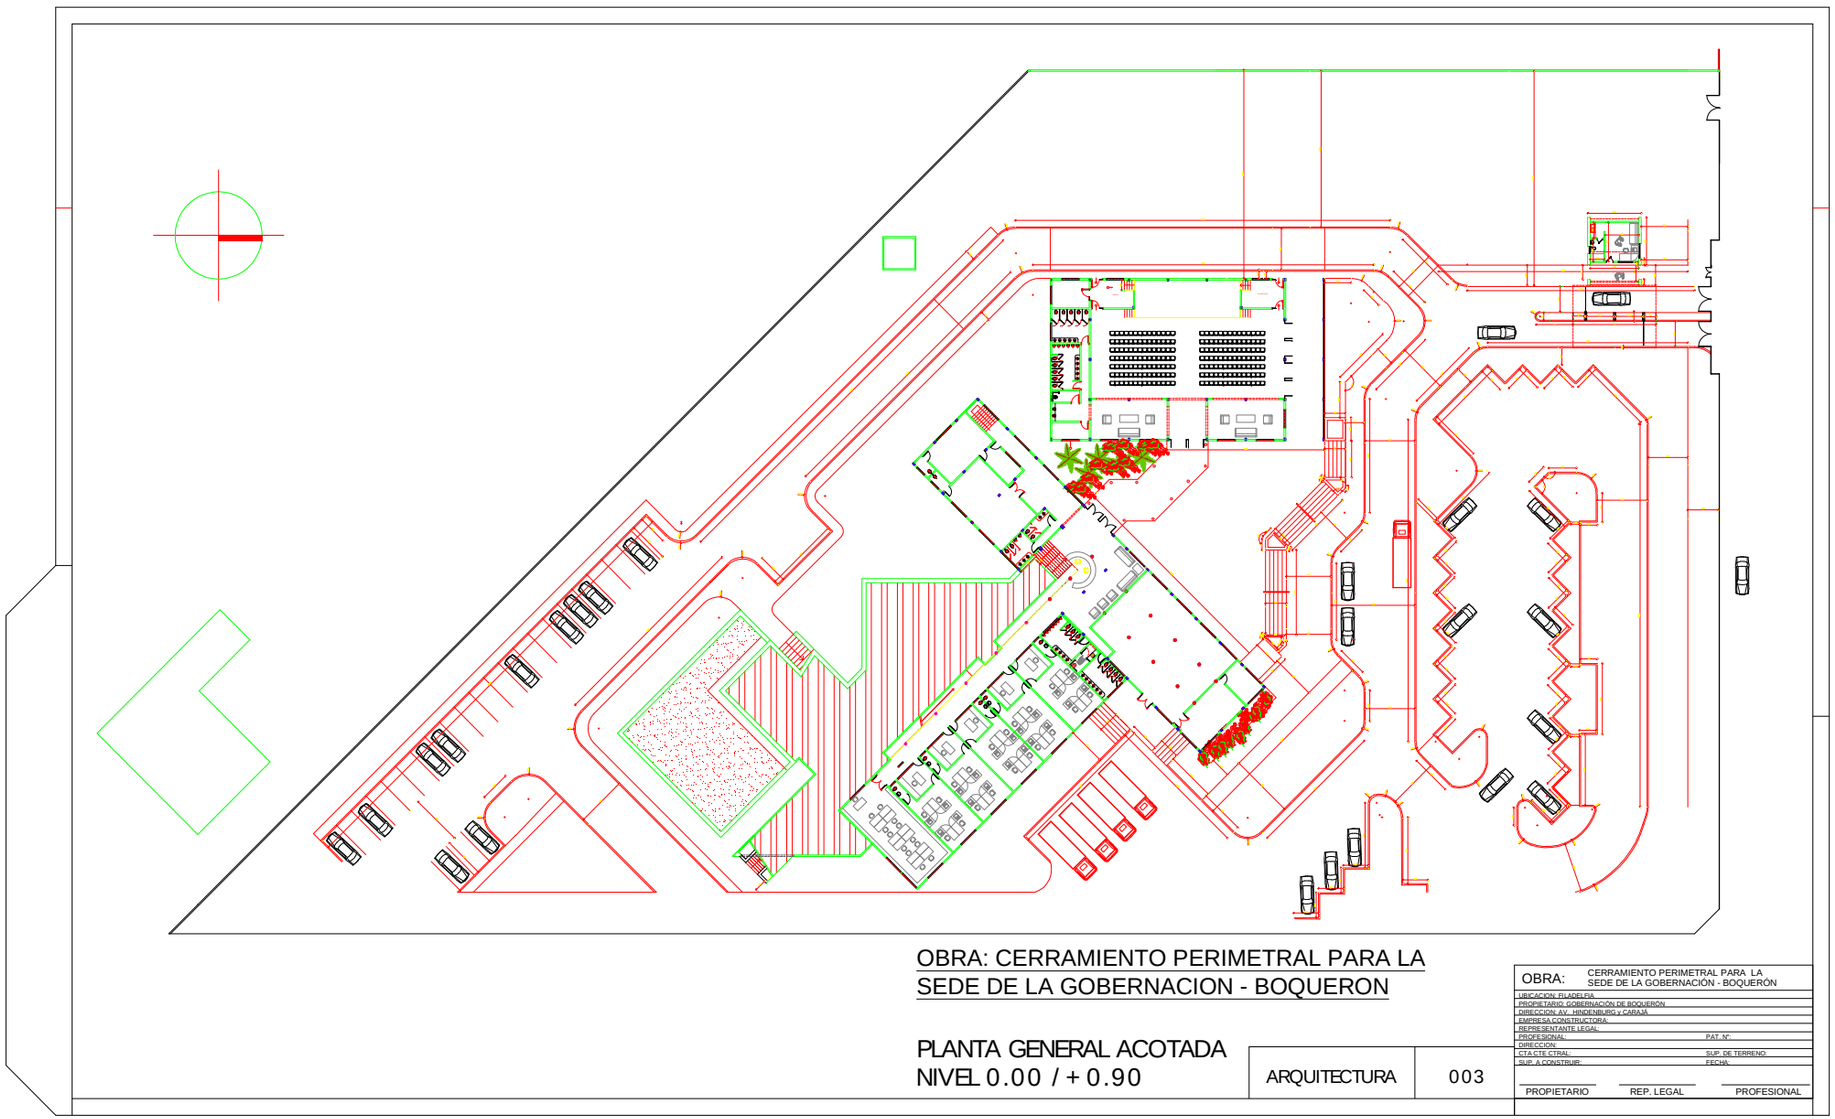

OBRA: CERRAMIENTO PERIMETRAL PARA LA SEDE DE LA GOBERNACION - BOQUERON

PLANTA GENERAL ACOTADA
NIVEL 0.00 / + 0.90

ARQUITECTURA	003

OBRA:	CERRAMIENTO PERIMETRAL PARA LA SEDE DE LA GOBERNACIÓN - BOQUERÓN
UBICACION: FILADELFIA	
PROPIETARIO: GOBERNACIÓN DE BOQUERÓN	
DIRECCION: AV. HINDENBURG y CARAJÁ	
EMPRESA CONSTRUCTORA:	
REPRESENTANTE LEGAL:	
PROFESIONAL:	PAT. N°:
DIRECCION:	
CTA.CTE.CTRAL:	SUP. DE TERRENO:
SUP. A CONSTRUIR:	FECHA:

PROPIETARIO | REP. LEGAL | PROFESIONAL