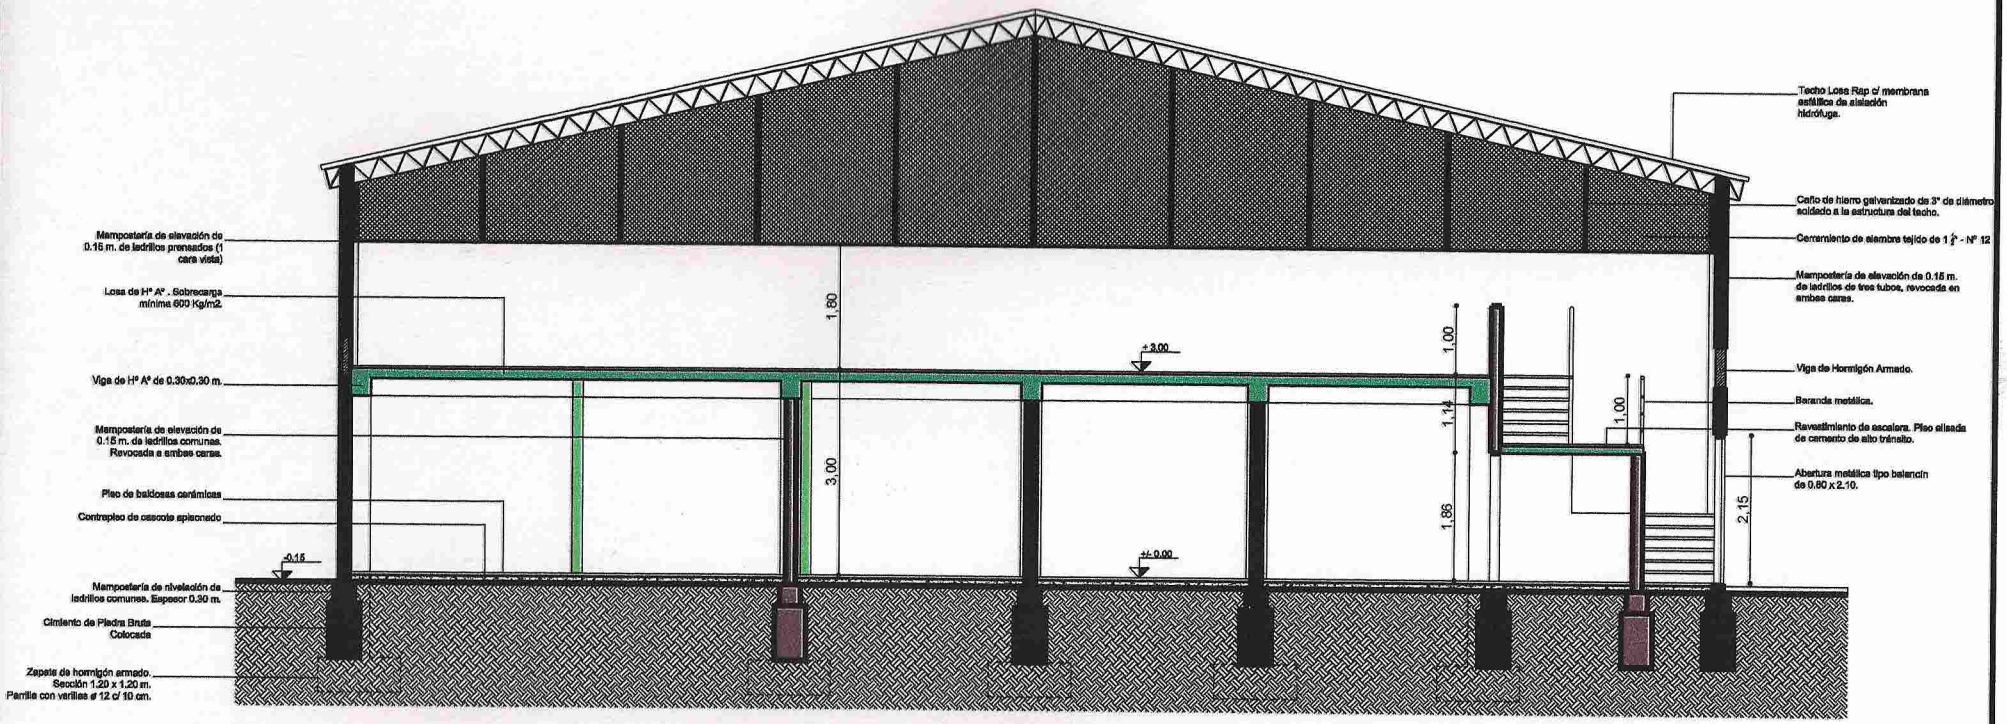

CORTE A - A'

ESCALA 1:75

REMODELACIÓN MERCADO MUNICIPAL - OFICINAS DE TRÁNSITO

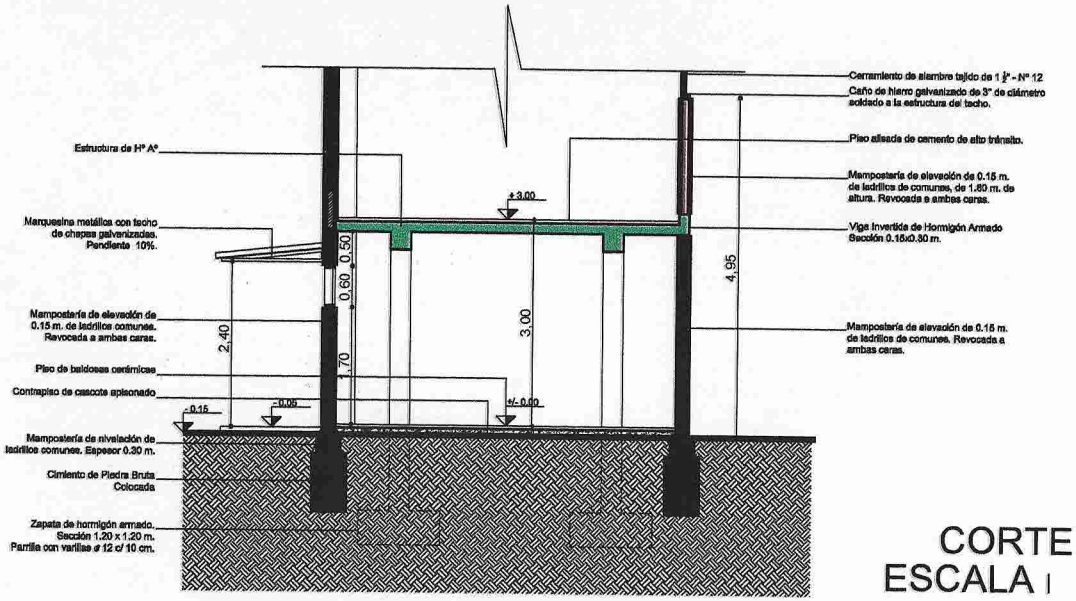

CORTE B - B'
ESCALA 1:50

REMODELACIÓN MERCADO MUNICIPAL - OFICINAS DE TRÁNSITO

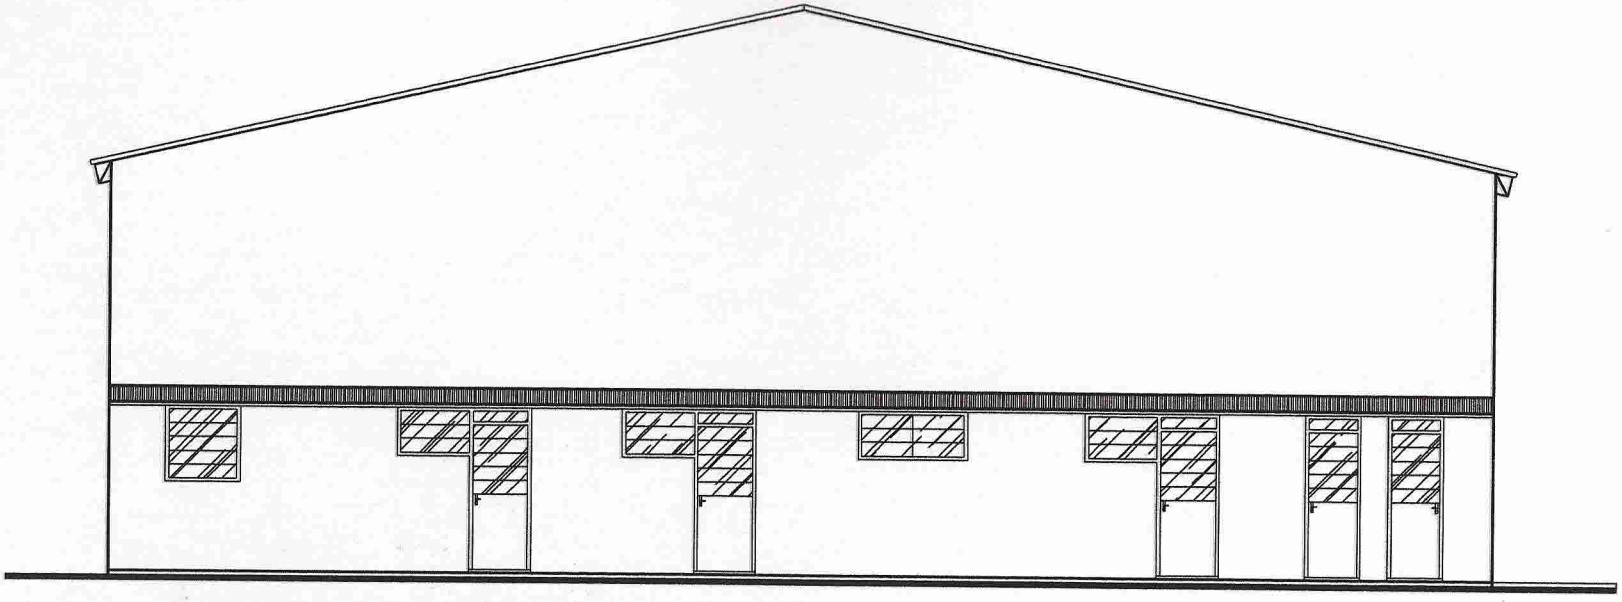

FACHADA FRONTAL
ESCALA 1:75

REMODELACIÓN MERCADO MUNICIPAL - OFICINAS DE TRÁNSITO

CORTE A - A'
ESCALA 1:100

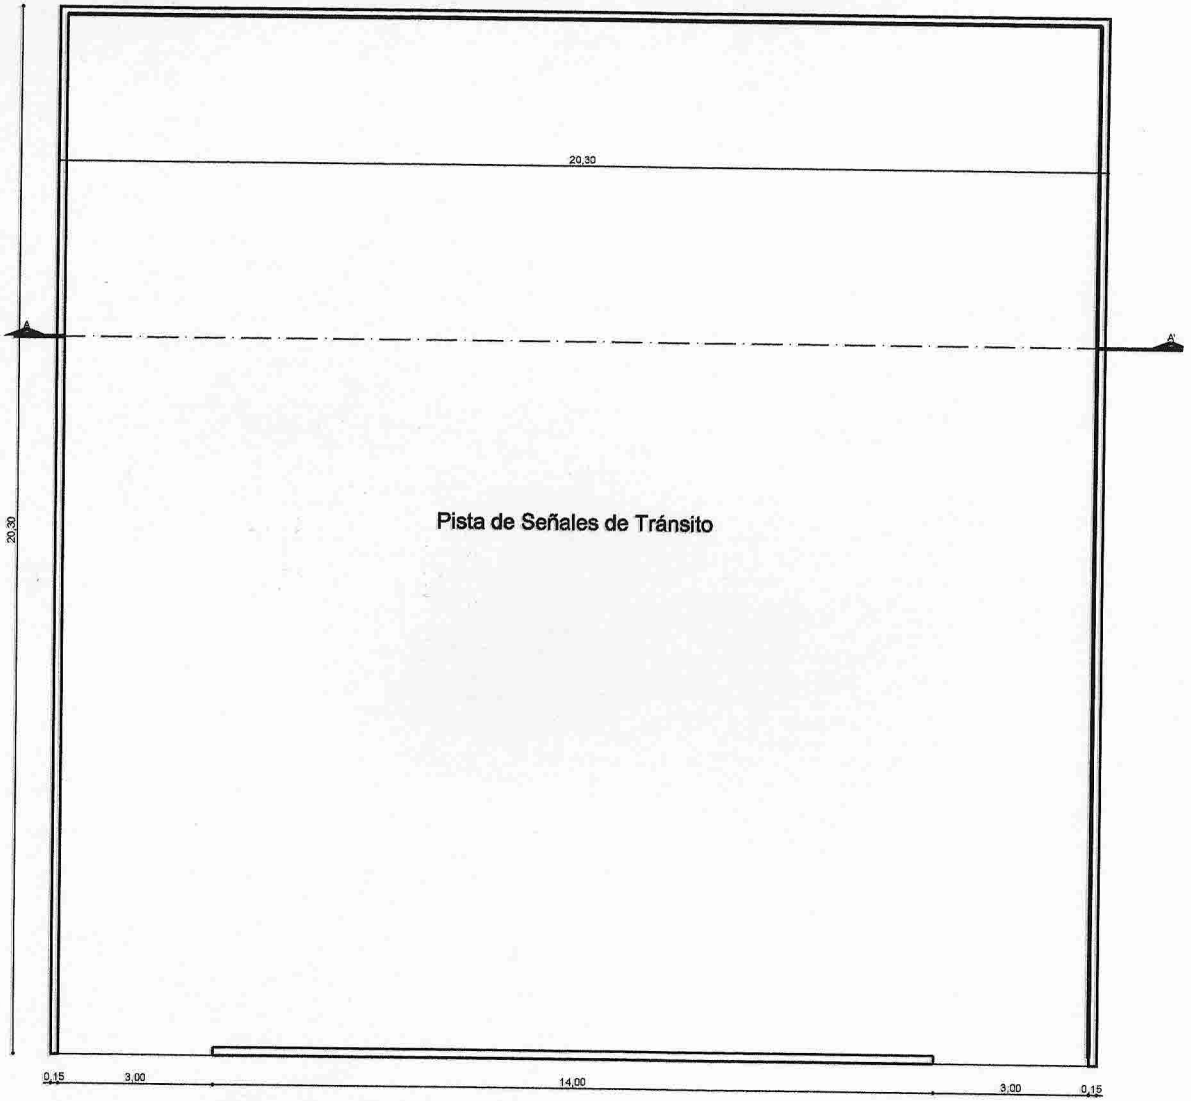

PLANTA PISTA
ESCALA 1:100

REMODELACIÓN MERCADO MUNICIPAL - OFICINAS DE TRÁNSITO

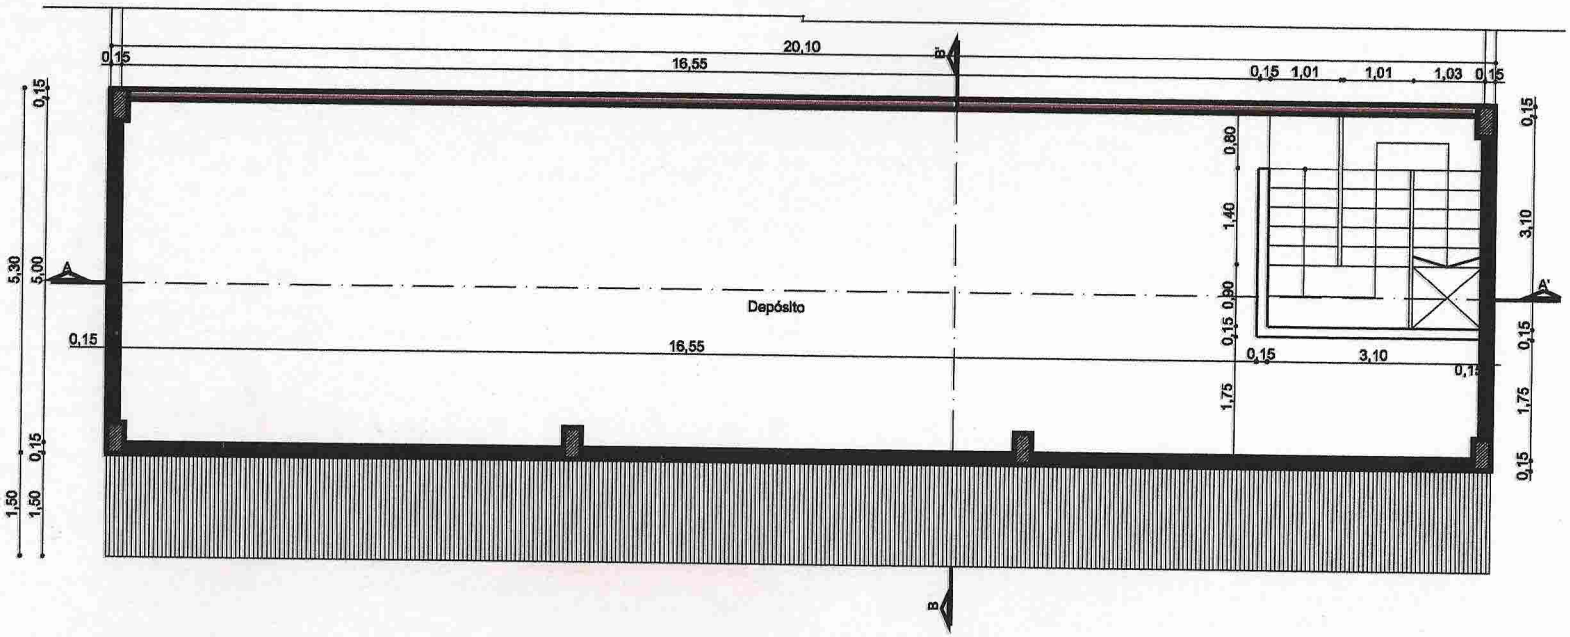

PLANTA ALTA
ESCALA_____ 1:75

REMODELACIÓN MERCADO MUNICIPAL - OFICINAS DE TRÁNSITO

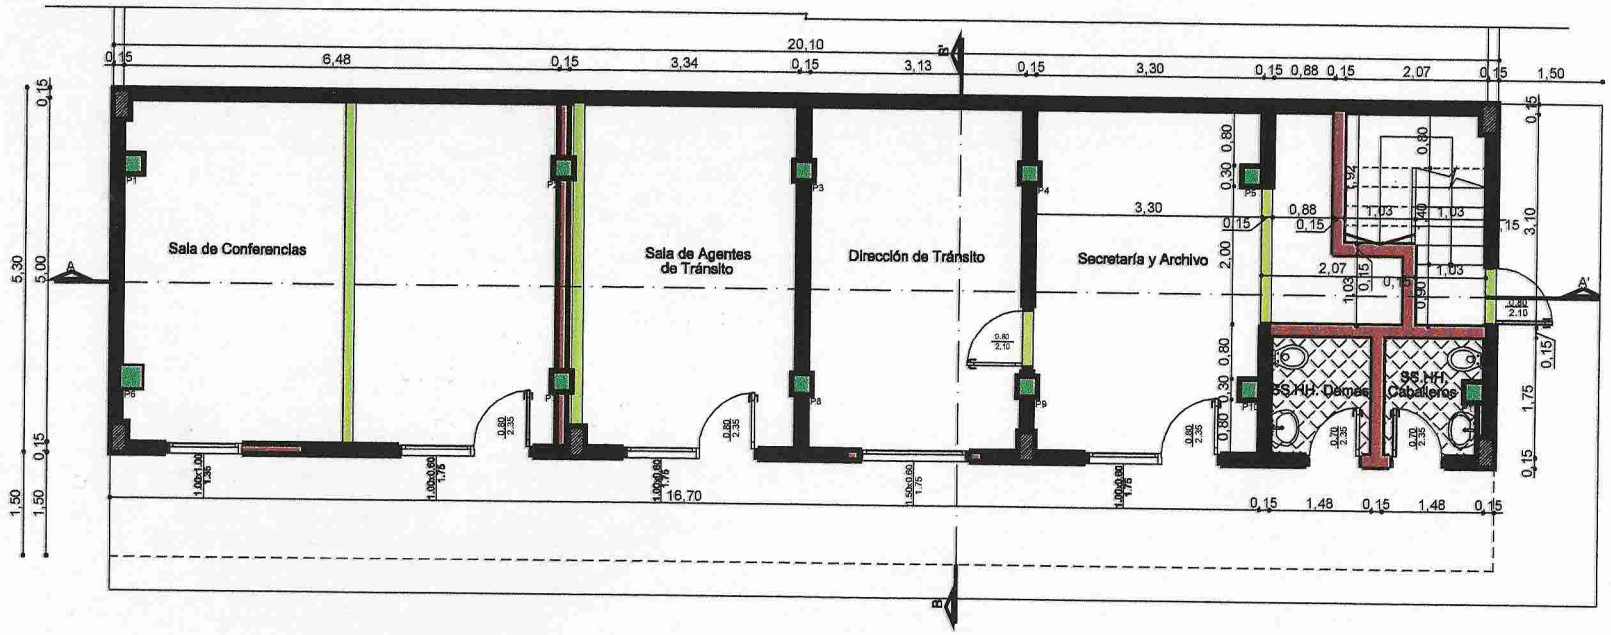

PLANTA BAJA
ESCALA 1:75

REMODELACIÓN MERCADO MUNICIPAL - OFICINAS DE TRÁNSITO

OBRA: Remodelación Mercado para Oficina de Tránsito
UBICACION: Mercado Municipal de Abasto - Barrio San Blas
PROPIETARIO: Municipalidad de Caacupé
DIRECCION: Ayala Solís e/ Alberdi y Boquerón
SUP. A INTERVENIR: 213,06 m2

PLANILLA DE COMPUTO METRICO

Nº	DESCRIPCION	UN.	CANT.	P. UNITARIO	TOTAL (I.V.A. incluido)
1	Demolición de mampostería existente	m2	31,70		
2	Estructura de Hormigón Armado (Incluye zapatas, pilares, vigas, losas y escalera)	m3	35,00		
3	Cimiento de Escalera	m3	0,70		
4	Cimiento de Piedra Bruta Colocada	m3	7,30		
5	**MAMPOSTERIAS**				
a	De Nivelación de 0,30 m.	m2	4,50		
b	De 0,15 m. de ladrillos comunes	m2	111,80		
6	Aislación horizontal de 0,15m	ml.	15,00		
7	**REVOQUES**				
a	De mamposterías	m2	223,50		
b	De losas, vigas y pilares de Hº Aº	m2	153,00		
c	Debajo de la escalera de Hº Aº	m2	13,00		
d	Remiendos generales de revoques existentes	m2	85,40		
8	Contrapiso de cascotes-Esp=0,10m.	m2	107,00		
9	**PISOS**				
a	Carpeta p/ piso cerámico en planta baja	m2	107,00		
b	De baldosas cerámicas	m2	107,00		
c	Alisada de cemento de alto tránsito (esp=5 cm.) en planta alta	m2	101,00		
d	Alisada de cemento de alto tránsito (esp=5 cm.) p/ escalera, con cantoneras de hierro (ángulo de	gl	1,00		
9	Zócalo cerámico	ml.	83,00		
10	Revestimiento de azulejos en baños	m2	32,00		
11	**ABERTURAS**				
a	Aberturas de hierro tipo balancin p/ ventanas (incluye vidrios)	m2	4,50		
b	Aberturas metálicas p/ puertas (incluye vidrios)	m2	11,50		
12	Estructura metálica c/ chapa para marquesina en fachada	m2	30,50		
13	Baranda metálica para escalera, hecha con caños de 2" de pared gruesa.	ml.	6,60		
14	**INSTALACION SANITARIA**				
15	Inst. de agua y desagües p/ dos servicios higiénicos hasta el registro exterior	gl	1,00		
16	Red de agua potable desde boca existente hasta los servicios higiénicos	ml.	75,00		
17	Red de desague cloacal desde los servicios higiénicos hasta colector existente, con los registros correspondientes	ml.	70,00		

18	Provisión y colocación de artefactos sanitarios y griferías en servicios higiénicos	gl	1,00		
19	**INSTALACION ELECTICA**				
a	Inst. Eléctrica p/ Iluminación y Equipos de AA tipo Split. Incluye Artefactos Eléctricos.	bocas	111,00		
b	Tablero eléctrico principal	gl	1,00		
c	Acometida al tablero eléctrico	ml.	60,00		
20	**PINTURA**				
a	De estructura de Hº Aº al látex	m2	153,00		
b	De paredes interiores al látex	m2	526,00		
c	De paredes exteriores al látex	m2	200,00		
d	De aberturas metálicas con sintético (previo antióxido)	m2	32,00		
e	De marquesina con sintético (previo antióxido)	gl	1,00		
f	De baranda de escalera con sintético (previo antióxido)	gl	1,00		
21	**PISTA DE SEÑALES DE TRANSITO**				
a	Piso de Hº Aº de 10 cm. de espesor, terminación con alisadora mecánica	m2	400,00		
b	Cimiento de P.B.C. para muro lateral	m3	13,00		
c	Mampostería de nivelación de 0,30 m.	m2	24,00		
d	Aislación horizontal de 0,15m	ml.	80,00		
e	Mampostería de elevación de 0,15 m. de	m2	36,00		
g	Sardinel de ladrillos vistos	ml.	80,00		
22	**CONFECCION Y COLOCACION DE CARTEL DE OBRAS**				
a	Cartel De de 1,50 x 1,20 mts. con leyenda hecho en chapa de grosor suficiente para que no sufra deformaciones ni deterioros con el tiempo. Base tipo arco con caño de acero (LA DESCRIPCIÓN POR EL CARTEL SERÁ PROVEIDA POR LA MUNICIPALIDAD DE CAACUPÉ)	gl	1,00		
	TOTAL				

SON GUARANÍES:

Profesional