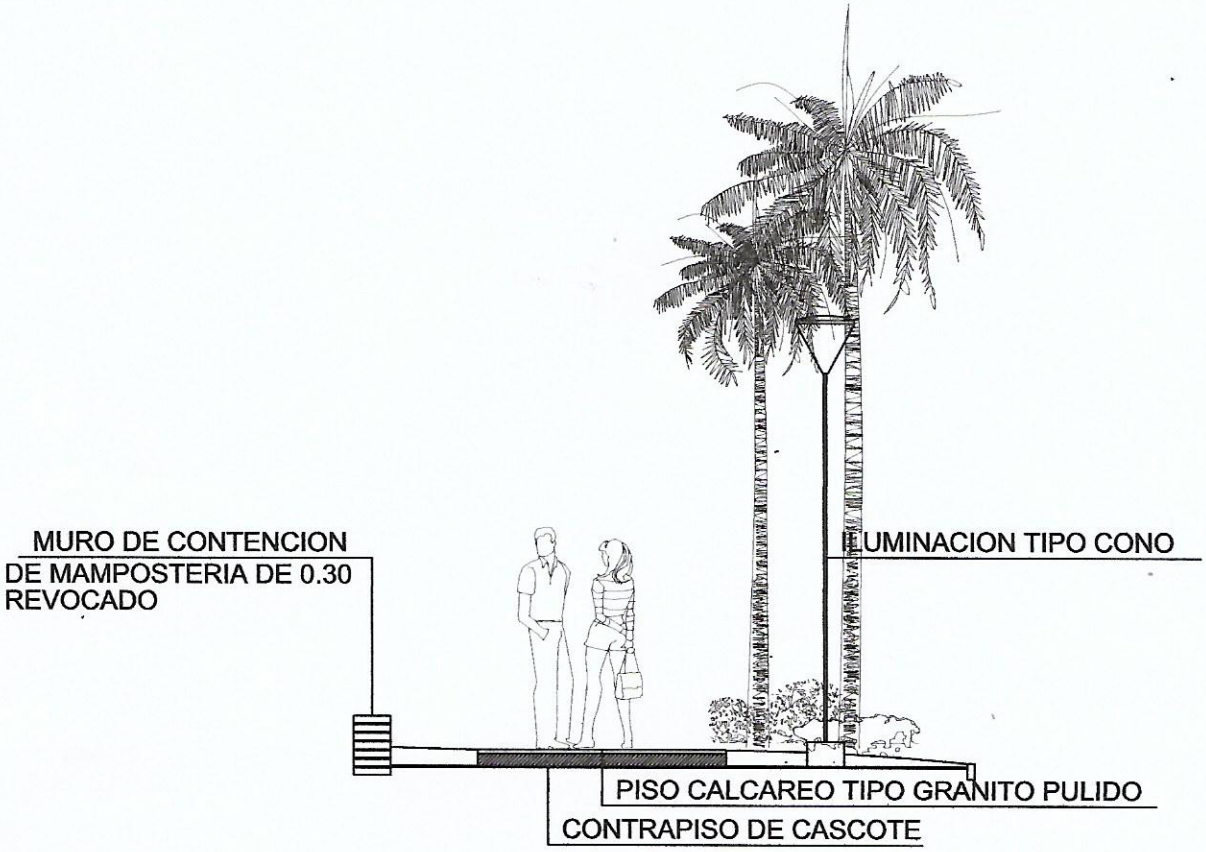

CORTE TRANSVERSAL ACOTADA

ESC. 1:100

MUNICIPALIDAD DE VILLA CURUGUATY	
OBRA : CONSTRUCCION CAMINERO PEATONAL, ILUMINACION, EMPASTADO Y JARDINERIA PLAZA 34 CURUGUATEÑOS	
Ubicación: CASCO URBANO	
Propietario: MUNICIPALIDAD DE CURUGUATY	
Profesional: DPTO. DE OBRAS MUNICIPALIDAD	
UOC: LIC. LUIS ROJAS	
Domicilio:	
DPTO DE OBRAS	

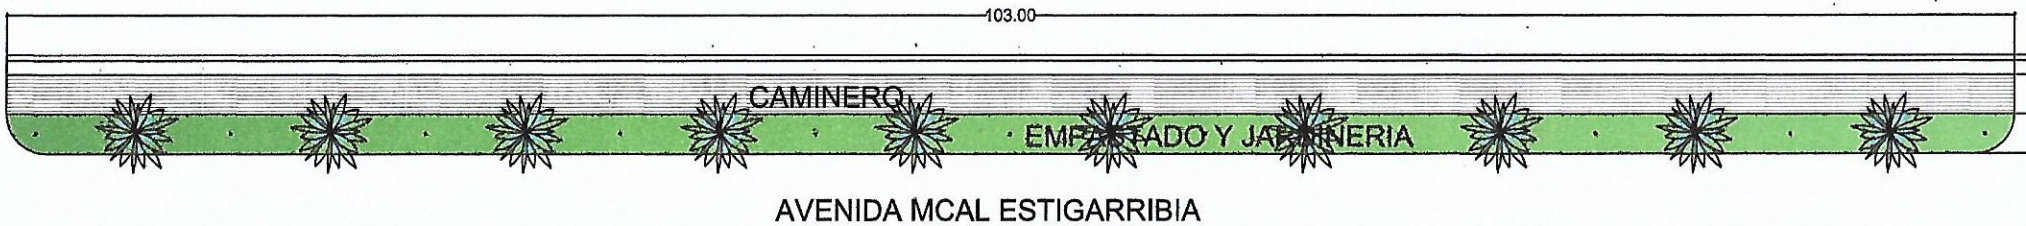

PLANTA GENERAL ACOTADA

ESC. 1:100

MUNICIPALIDAD DE VILLA CURUGUATY	
OBRA : CONSTRUCCION CAMINERO PEATONAL, ILUMINA EMPASTADO Y JARDINERIA PLAZA 34 CURUGUATEÑOS	
Ubicación: CASCO URBANO	
Propietario: MUNICIPALIDAD DE CURUGUATY	
Profesional: DPTO. DE OBRAS MUNICIPALIDAD	
UOC: LIC. LUIS ROJAS	
Domicilio:	
DPTO DE OBRAS	