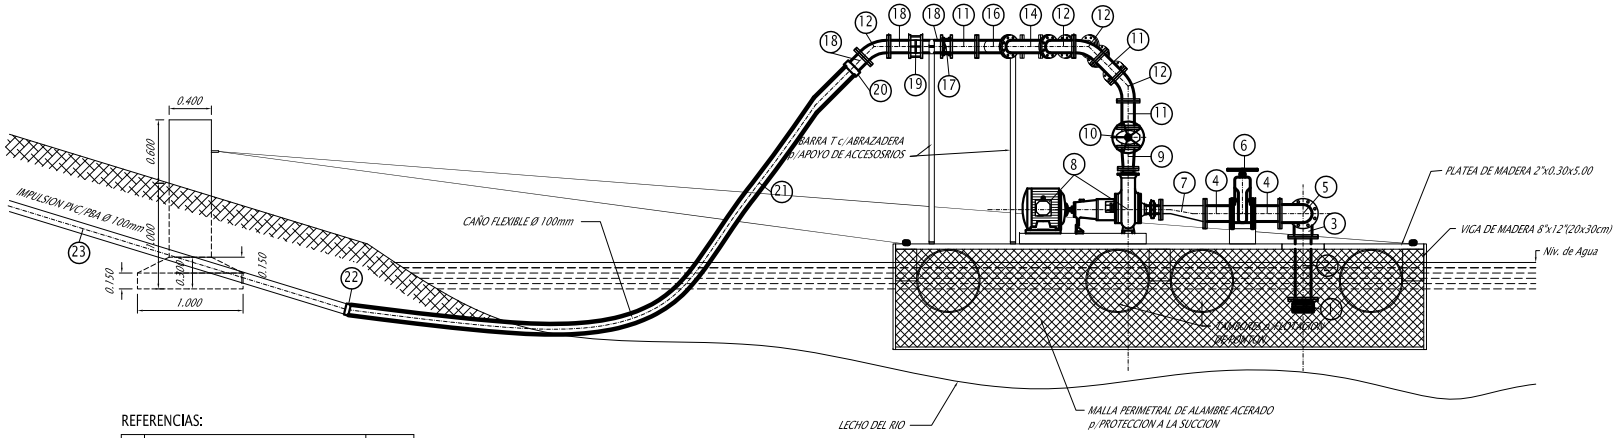

REFERENCIAS:

N°	ACCESORIOS:	CANTIDAD
1	VALVULA DE PIE c/FILTRO Ø 150mm	1 Unid.
2	TUBO BB H°F° Ø 150mm	0.60m
3	T BBB Ø 150x150x150mm	1 Unid.
4	E BB H°F° Ø 150mm	6 Unid.
5	C.90°– BB H°F° Ø 150mm	2 Unid.
6	V.C. BB Ø 150mm	2 Unid.
7	RD BB H°F° Ø 150x100mm	2 Unid.
8	CONJUNTO MOTOR/BOMBA – P= 6HP.-Q= 8.33 l/seg.-Hman.=36m.c.a	2 Unid.
9	RD BB H°F° Ø 100x80mm	2 Unid.
10	V.C. BB Ø 100mm	2 Unid.
11	E BB H°F° Ø 100mm	5 Unid.
12	C.45° BB H°F° Ø 100mm	7 Unid.
13	TOCO BB H°F° Ø 100mm	0.32m.
14	TOCO BB H°F° Ø 100mm	0.53m.
15	TOCO BB H°F° Ø 100mm	0.175m.
16	Y BBB H°F° Ø 100mm	1 Unid.
17	V.R. BB Ø 100mm	1 Unid.
18	E BP H°F° Ø 100mm	3 Unid.
19	JG H°F° Ø 100mm	1 Unid.
20	ADAPTADOR H°F°xCAÑO FLEXIBLE Ø 100mm	1 Unid.
21	CAÑO FLEXIBLE Ø 100mm	6.00m.
22	ADAPTADOR CAÑO FLEXIBLE xPVC/PBA Ø 100mm	1 Unid.
23	TUBO PVC/PBA Ø 100mm	2000.00m.

CORTE A – A

ESC. _____ 1:50

Proyecto Ejecutivo de Agua Potable
San Carlos del Apa

TOMA DE AGUA CRUDA

PONTON

CORTE A-A