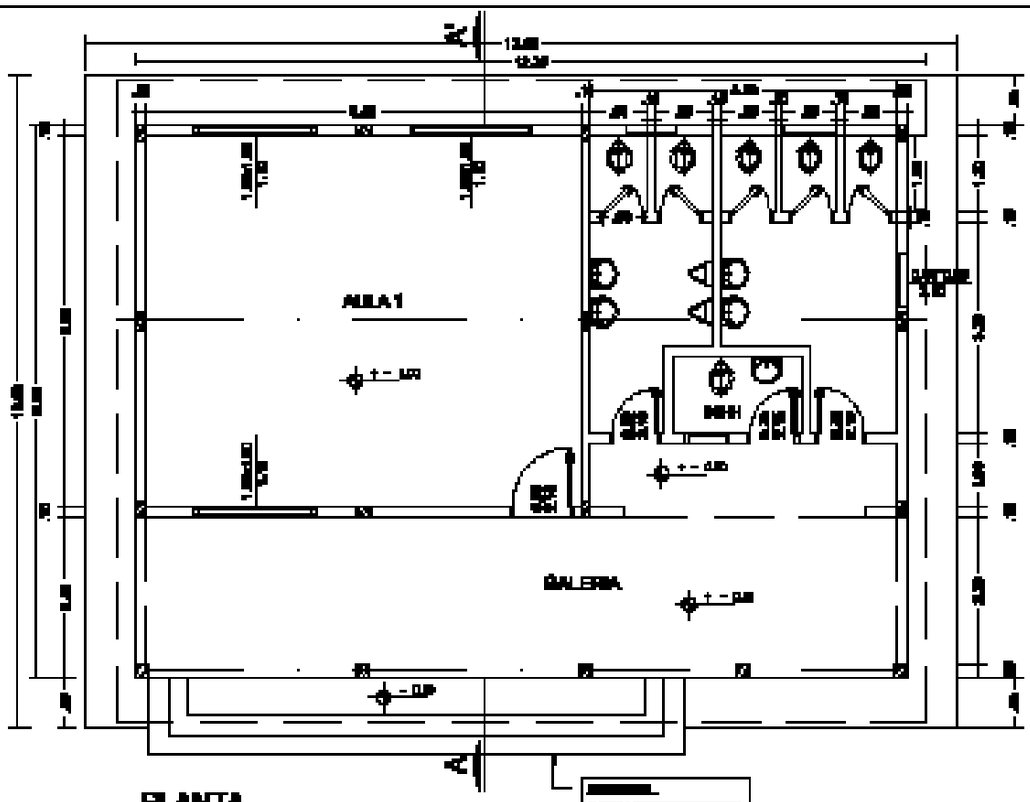

PLANTA

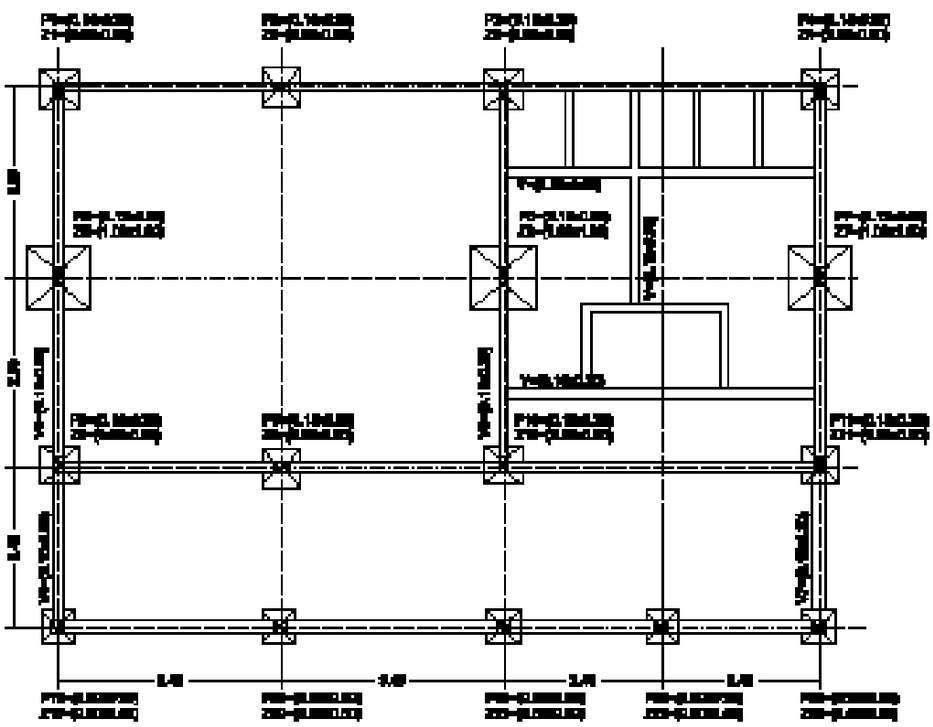

PLANTA DEFUNDACION

GOBERNACION DEL ALTO PARANA		
DEPARTAMENTO INGENIERIA DE OBRAS		
DIVISION: PROYECTOS Y FISCALIZACIÓN		
ESCALA 1:100	PLANO 1 AULA Y SANITARIOS	PLANO Nº 01
ABC 2008		

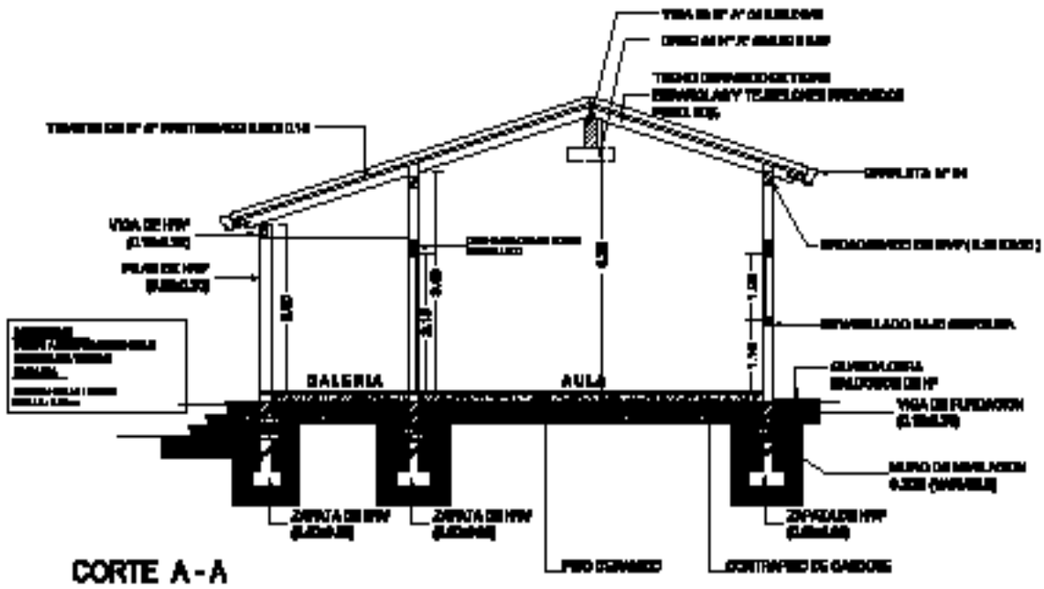

CORTE A - A

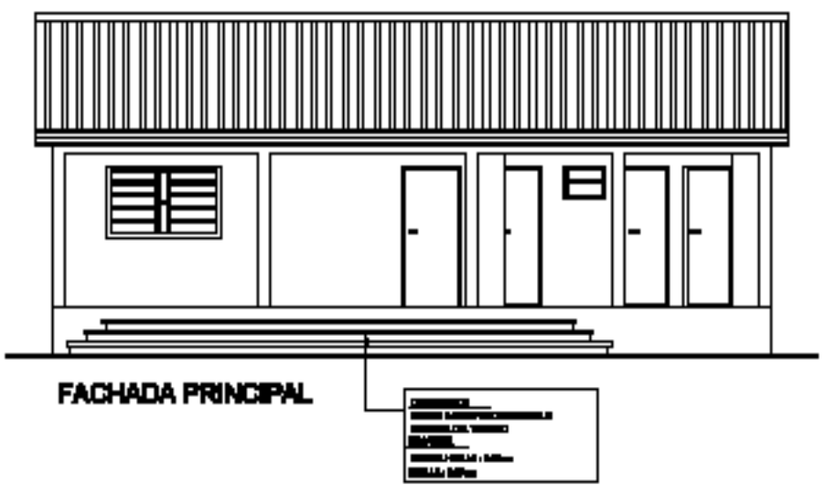

FACHADA PRINCIPAL

GOBERNACION DEL ALTO PARANA		
DEPARTAMENTO: SECRETARIA DE OBRAS		
DIVISION: PROYECTOS Y PRESUPUESTOS		
ESCALA 1/100	PLANO	PLANO Nº
FECHA	1 AULA Y SANITARIOS	03

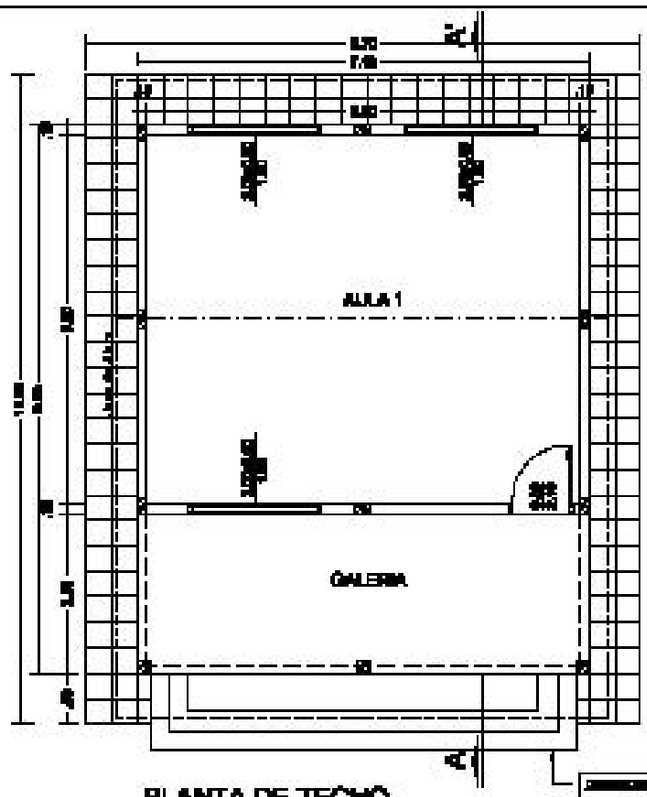

PLANTA DE TECHO

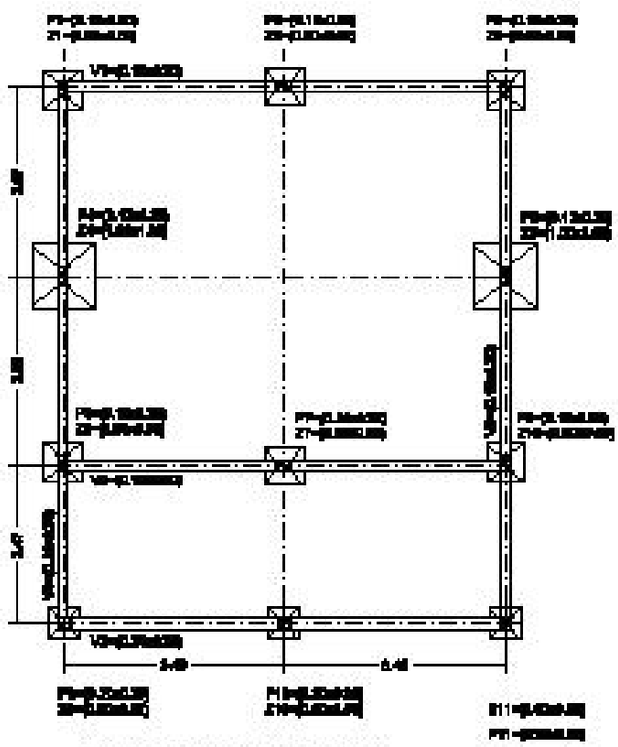

PLANTA DE FUNDACION

GOBERNACIÓN DEL ALTO PARANA		
DEPARTAMENTO: SECRETARIA DE OBRAS		
DIVISION: PROYECTOS Y REALIZACIÓNES		
ESCALA 1:100	FORO	RARSP
AÑO 2008	1 AULA	01

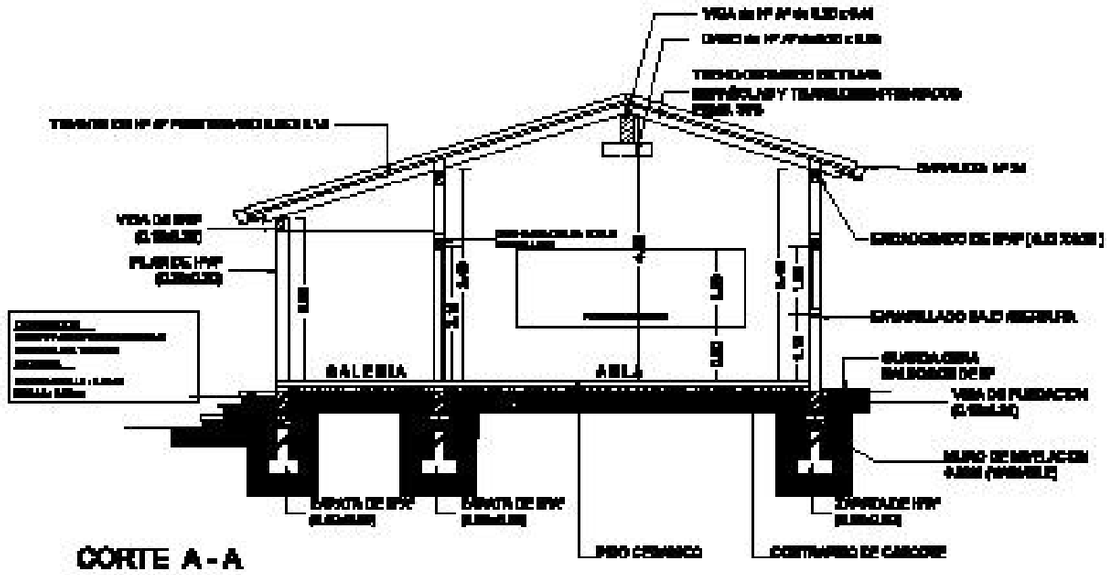

CORTE A - A

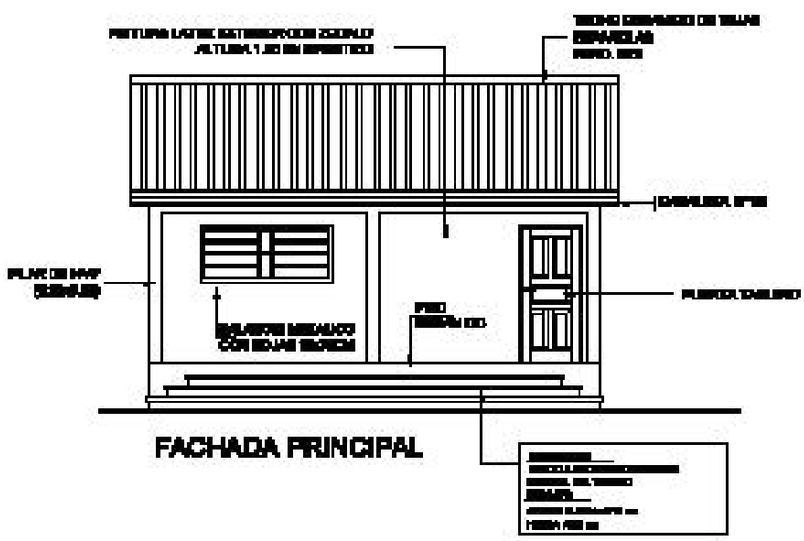

FACHADA PRINCIPAL

GOBERNACIÓN DEL ALTO PARANA		
DEPARTAMENTO: SECRETARIA DE OBRAS		
DIVISION: PROYECTOS Y FISCALIZACIÓN		
ESCALA: 1:100	PLANO: 1 AULA	PLANO Nº 03
AÑO: 2008		

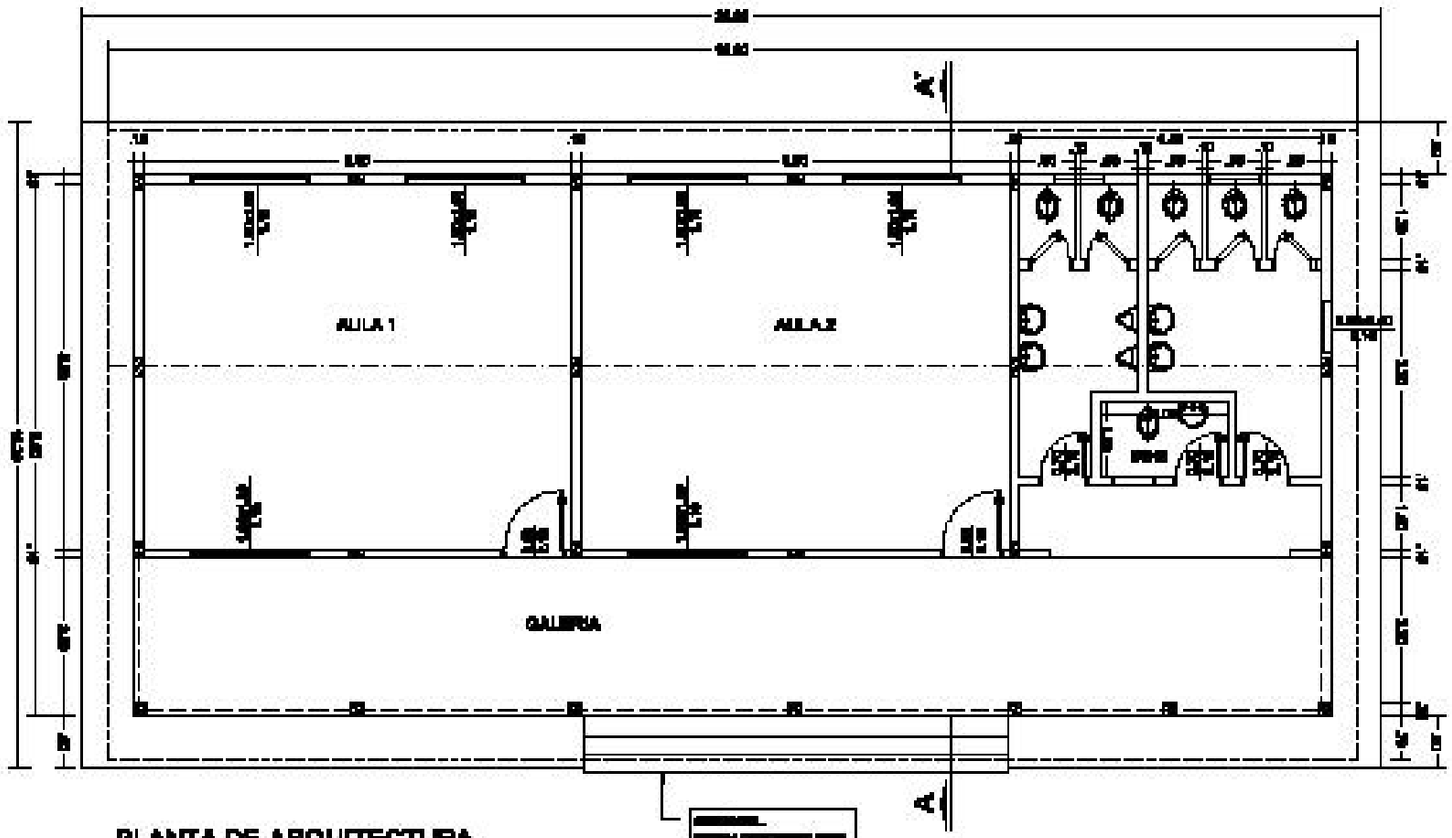

PLANTA DE ARQUITECTURA

GOBERNACION DEL ALTO PARANA

DIRECCIÓN: [illegible]

DIVISIÓN: PROYECTO Y FISCALIZACIÓN

ESCALA 1:[illegible]

PLANO: [illegible] AULAS Y SANITARIOS

AÑO 2013

PLANO Nº 03

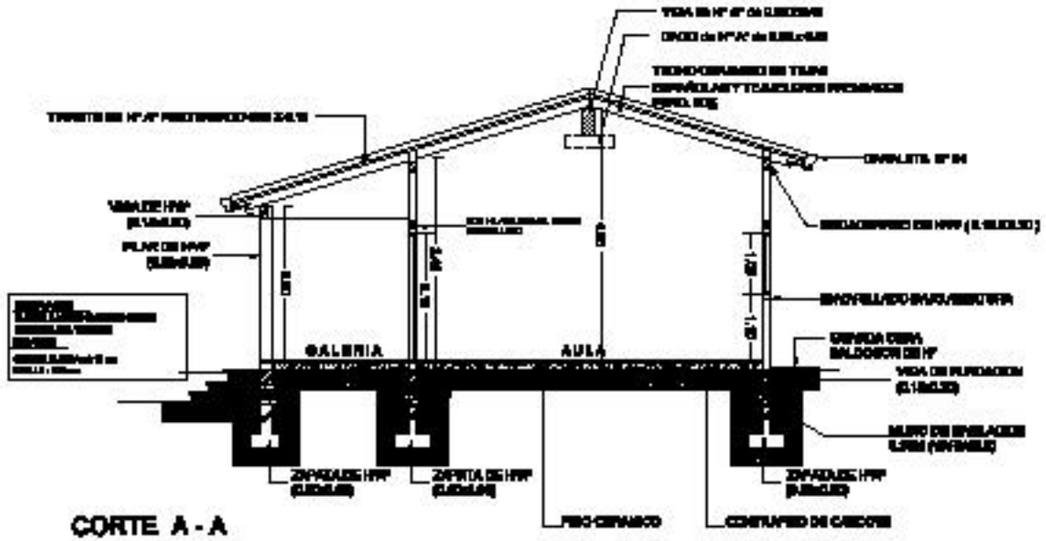

CORTE A - A

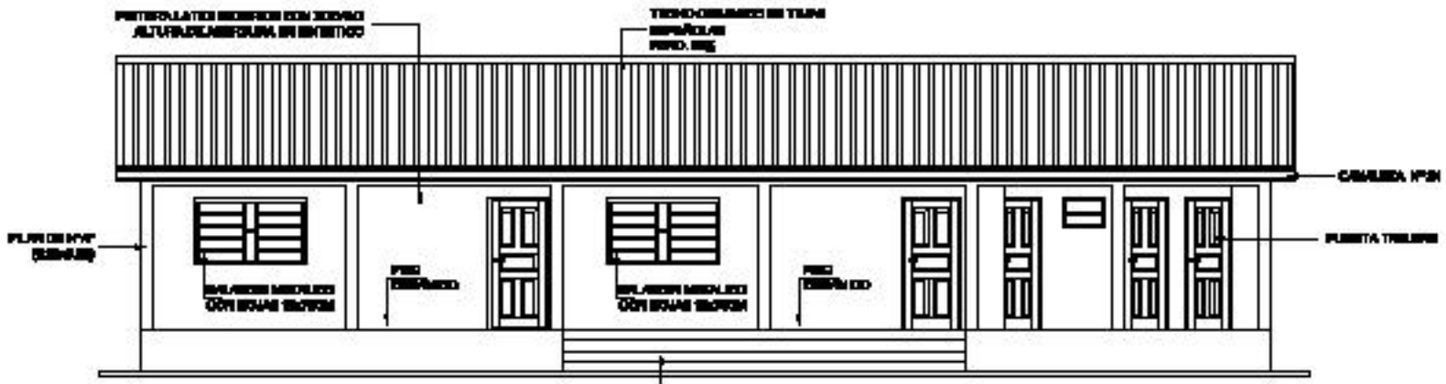

FACHADA PRINCIPAL

GOBERNACION DEL ALTO PARANA

DEPARTAMENTO: SECRETARIA DE OBRAS

DIVISION: PROYECTO Y FISCALIZACIÓN

ESCALA 1:100

AÑO 2013

PLANO: SIN ARLAN Y SANITARIO

PLANO Nº 04

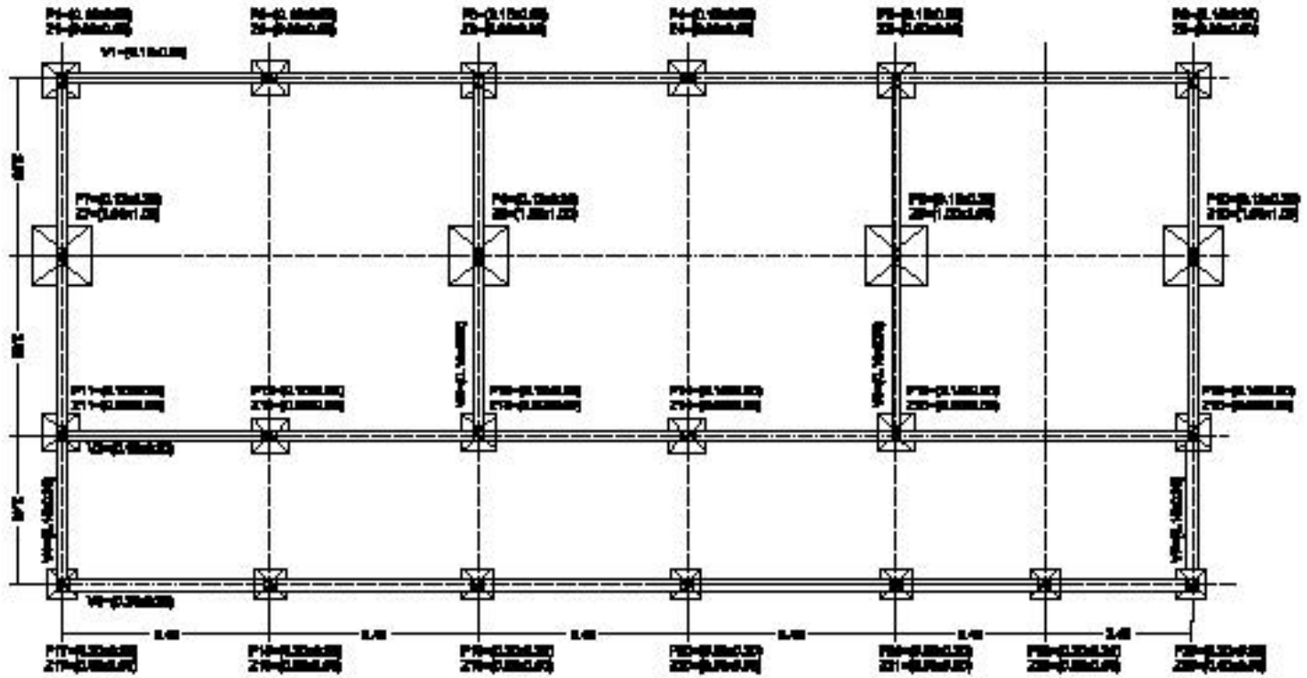

PLANTA DE FUNDACION

GOBERNACION DEL ALTO PARANA		
DEPARTAMENTO: SECRETARIA DE OBRAS		
DIVISION: PROYECTO Y FISCALIZACIÓN		
ESCALA 1:100	PLANO:	PLANO Nº
AÑO 2013	[illegible]	01

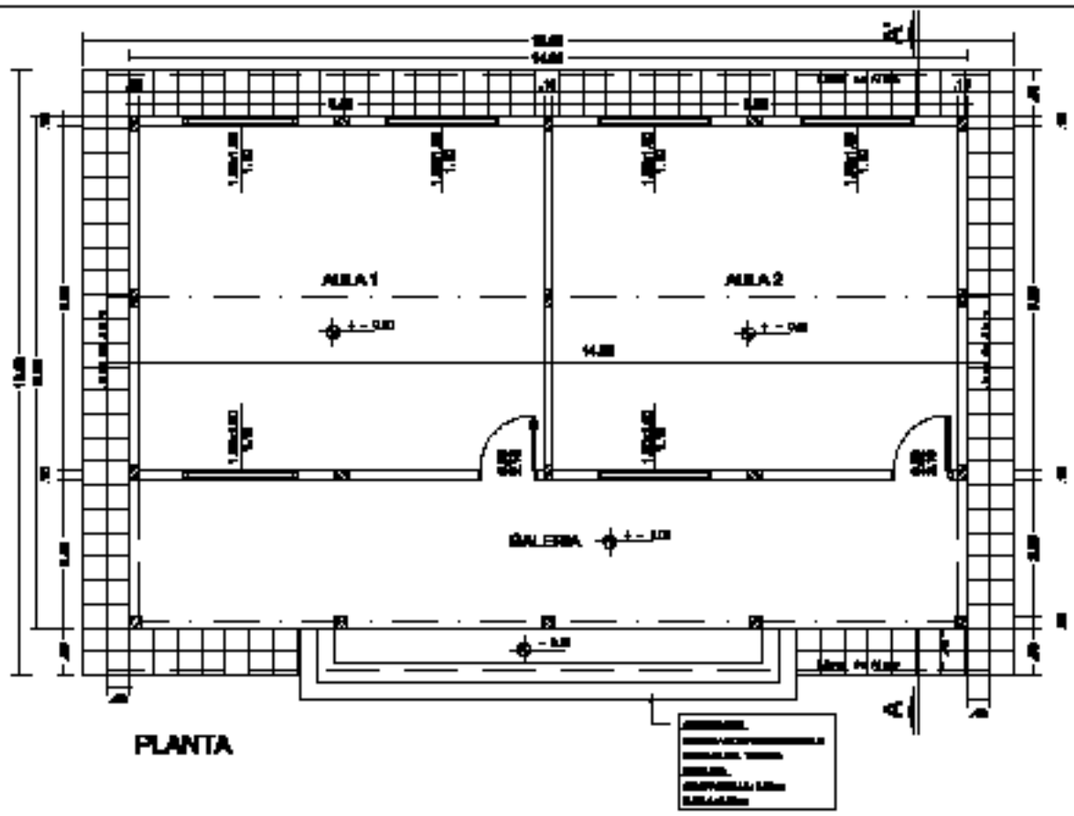

PLANTA

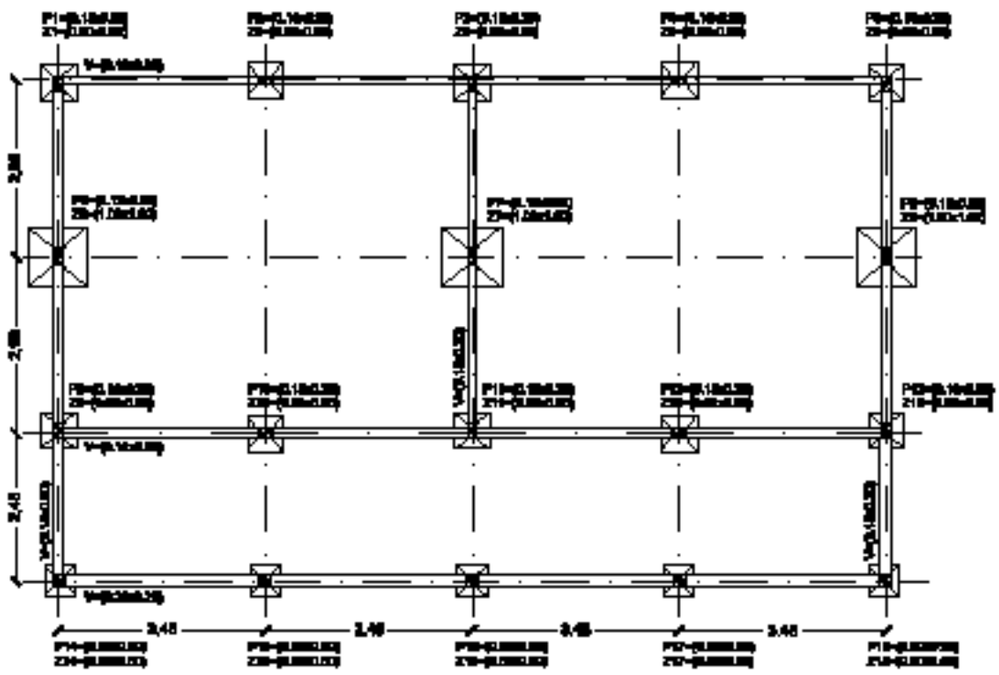

PLANTA DE FUNDACION

GOBERNACION DEL ALTO PARANA		
DEPARTAMENTO: SECRETARIA DE OBRAS		
DIVISION: PROYECTOS Y FISCALIZACIÓN		
ESCALA 1/100	PLANO 2 AULAS	PLANO Nº 01
AÑO 2008		

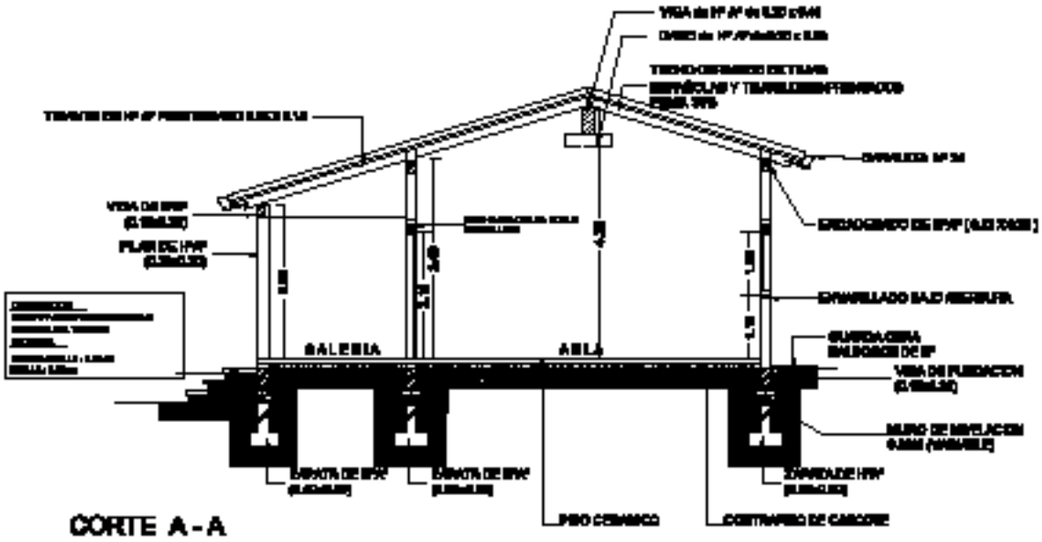

CORTE A - A

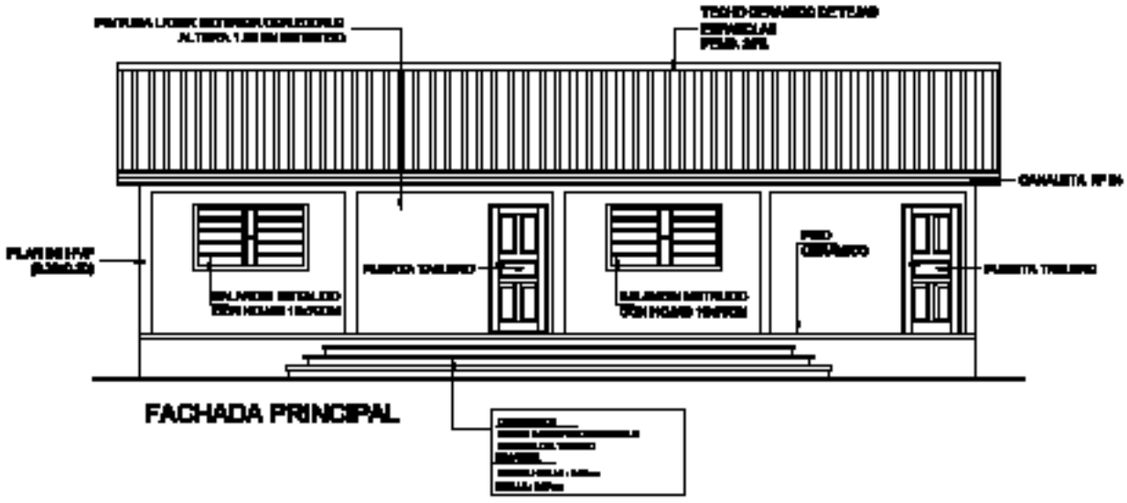

FACHADA PRINCIPAL

GOBERNACION DEL ALTO PARANA	
DEPARTAMENTO: SECRETARIA DE OBRAS	
DIVISION: PROYECTOS Y FISCALIZACIÓN	
ESCALA 1/100	PLANO 2 AULAS
AÑO	PLANO Nº 03

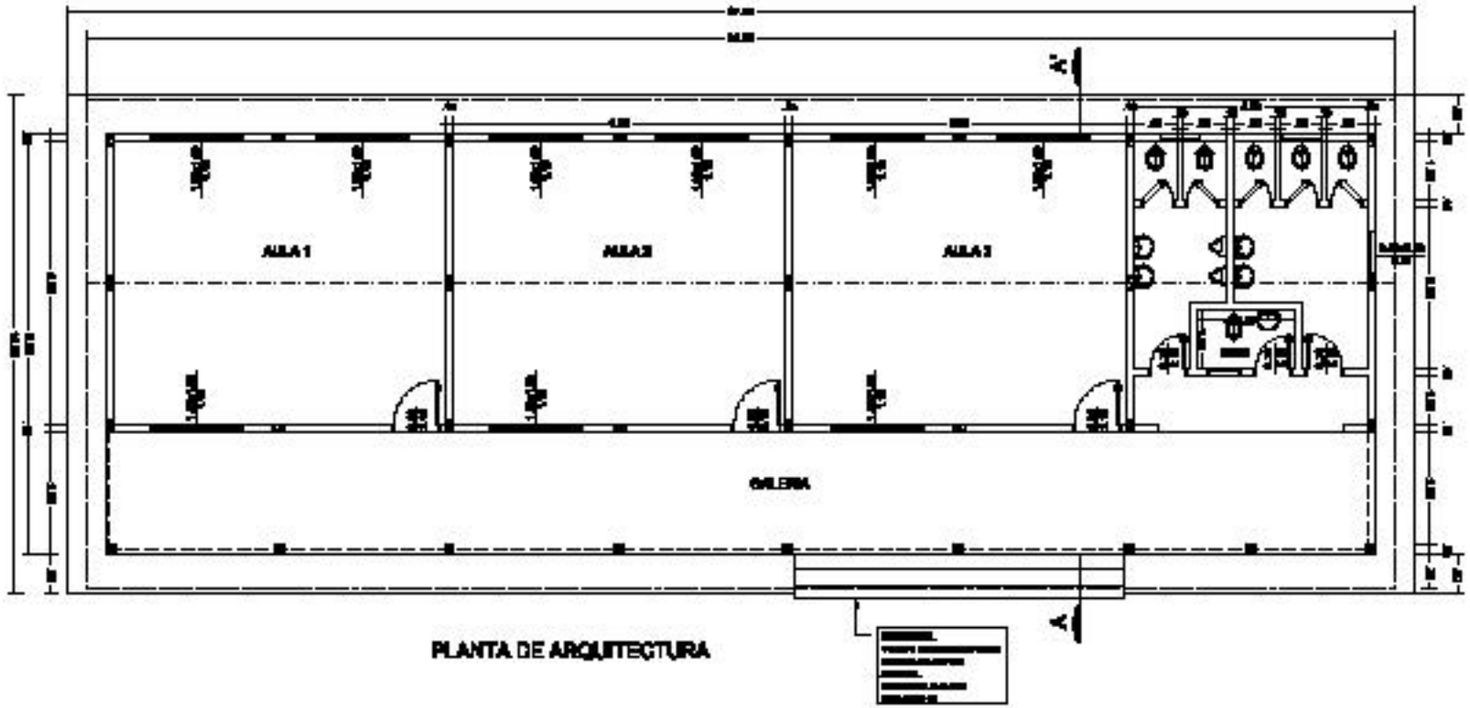

PLANTA DE ARQUITECTURA

GOBERNACION DEL ALTO PARANA

03

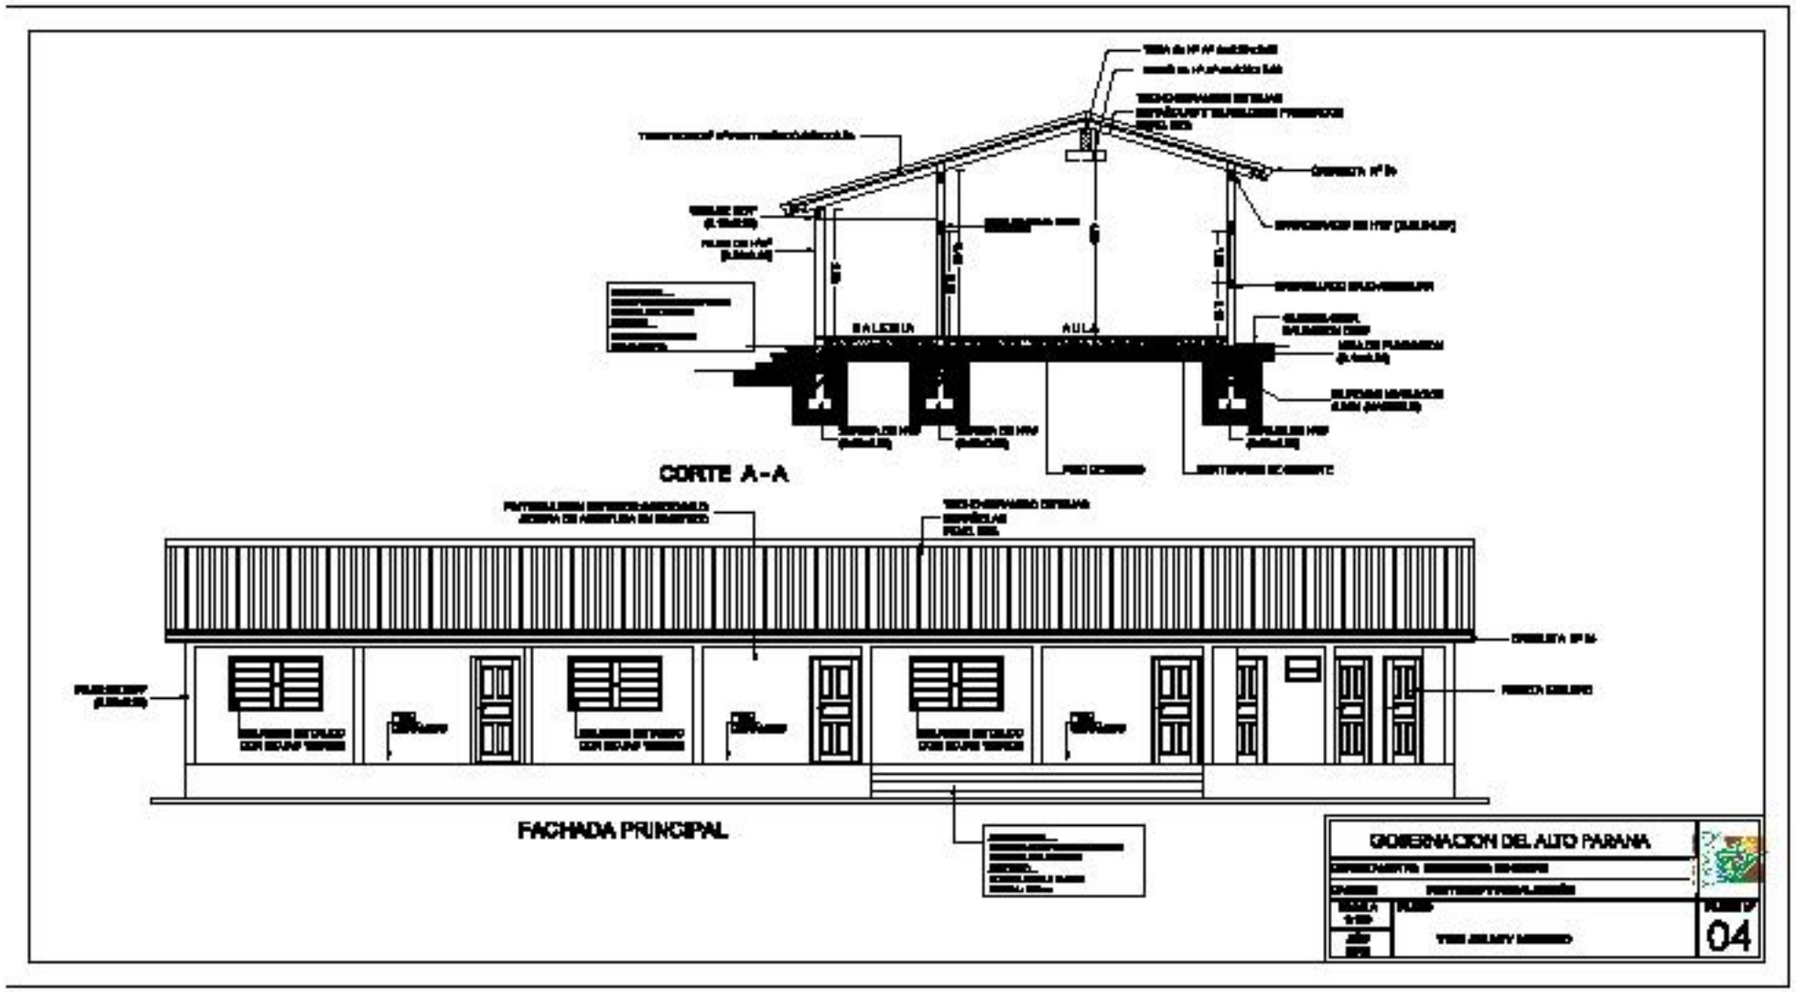
CORTE A-A
FACHADA PRINCIPAL
GOBERNACION DEL ALTO PARANA
04

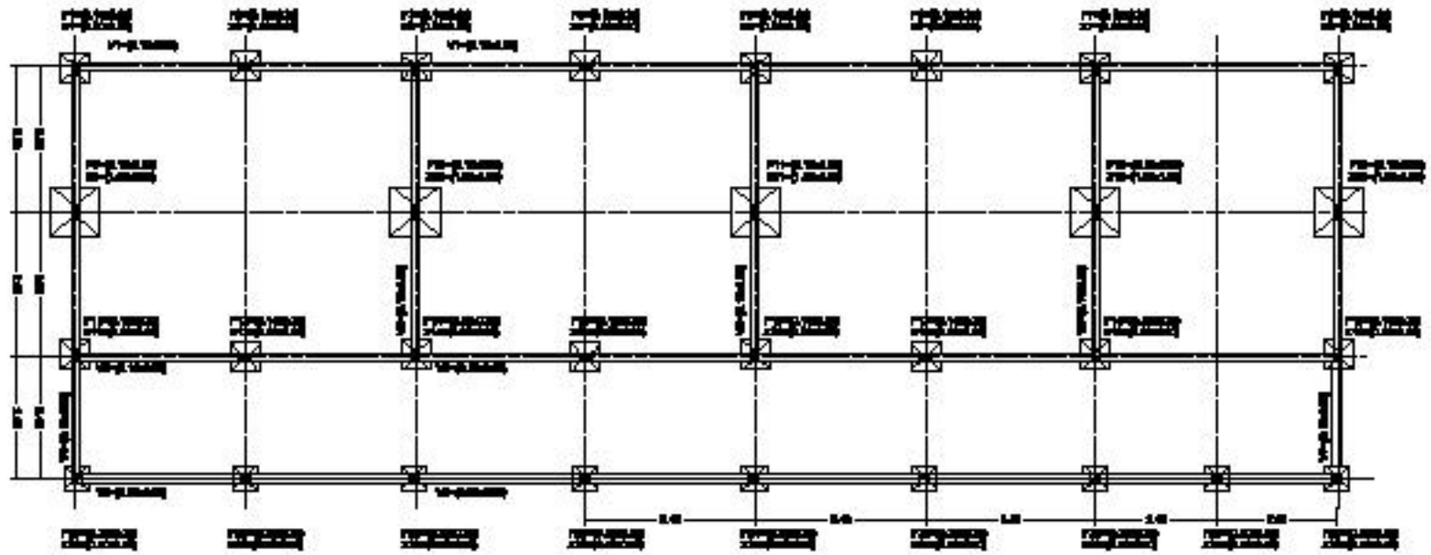

PLANTA DE FUNDACION

GOBERNACION DEL ALTO PARANA

01

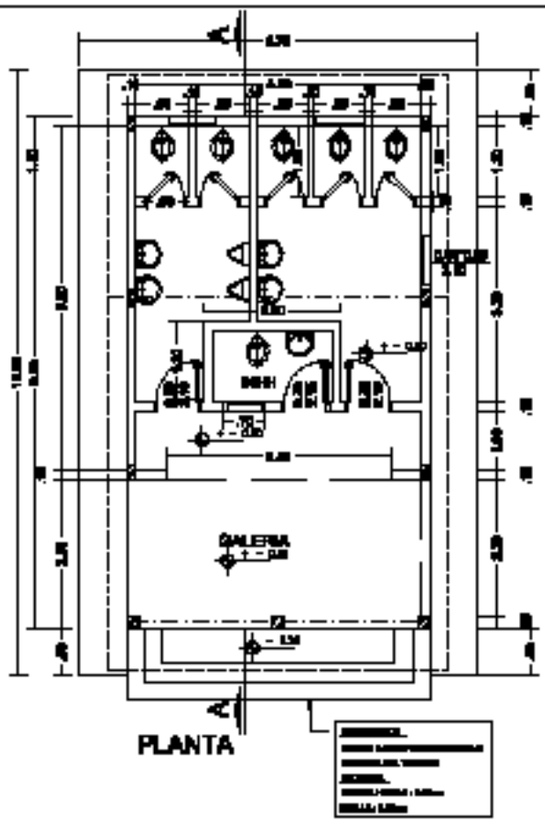

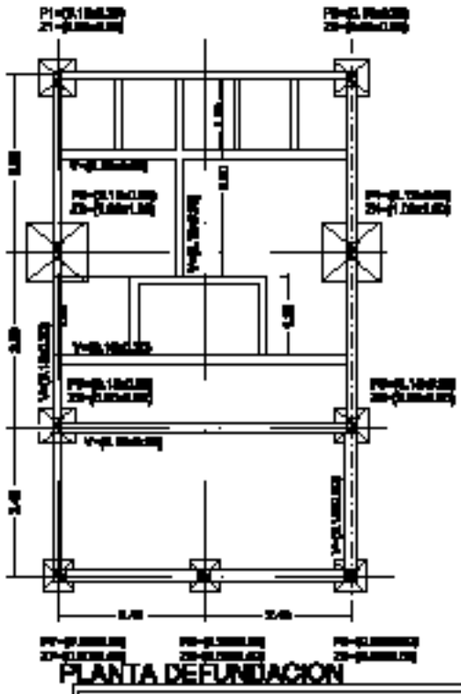

GOBERNACIÓN DEL ALTO PARANA

DEPARTAMENTO: SECRETARIA DE OBRAS

DIVISION: PROYECTOS Y FISCALIZACIÓN

ESCALA 1/100

FECHA

PLANO

SANITARIOS

PLANO Nº 01

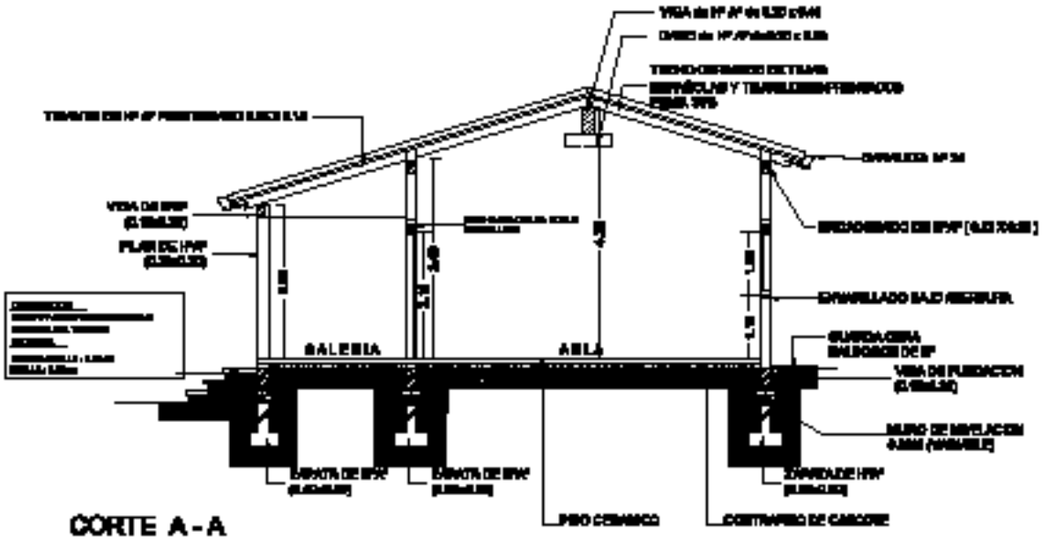

CORTE A - A

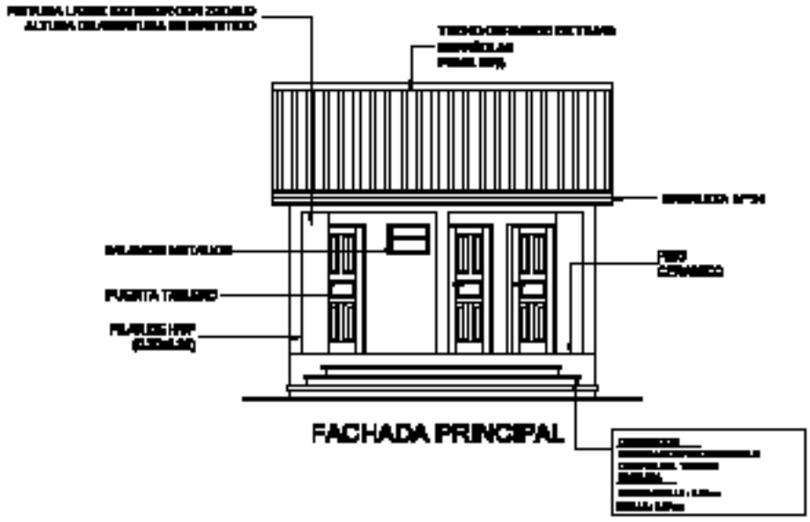

FACHADA PRINCIPAL

GOBERNACION DEL ALTO PARANA		
DEPARTAMENTO: SECRETARIA DE OBRAS		
DIVISION: PROYECTOS Y FISCALIZACIÓN		
ESCALA 1/100	PLANO	PLANO Nº
AÑO	SANITARIOS	03

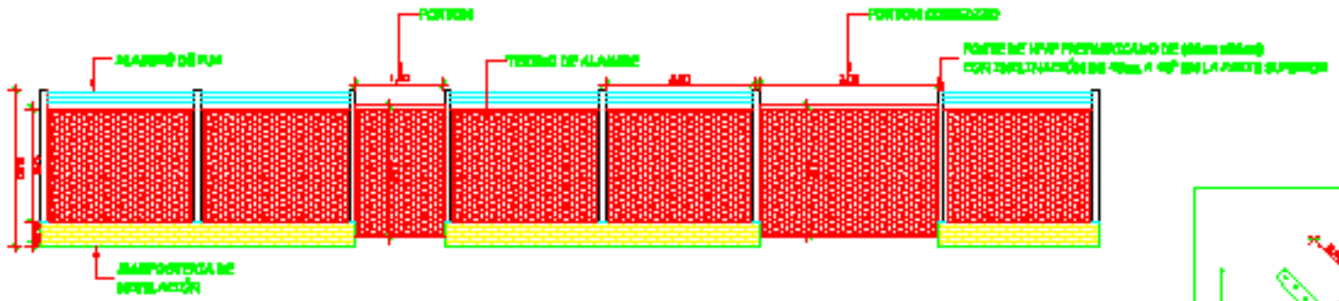
PORTON
PORTON CORREDIZO
ALAMBRE DE PUA
TEJIDO DE ALAMBRE
4,00
3,00
1,20
1,80
0,30
0,50
0,30
0,50
0,30
0,50