REPUBLICA DEL PARAGUAY

Municipalidad de Capitan Bado

CONSTRUCCION DE DESAGUA PLUVIAL

DISEÑO FINAL DE INGENIERIA PARA LA CONSTRUCCION DE SUMIDEROS, ALCANTARILLADO Y CANAL DE MAMPOSTERIA DE PIEDRA PARA DESAGUE PLUVIAL DE LAS AVDAS. FANCHA GARMENDIA Y MOISES BERTONI

PLANOS GENERALES
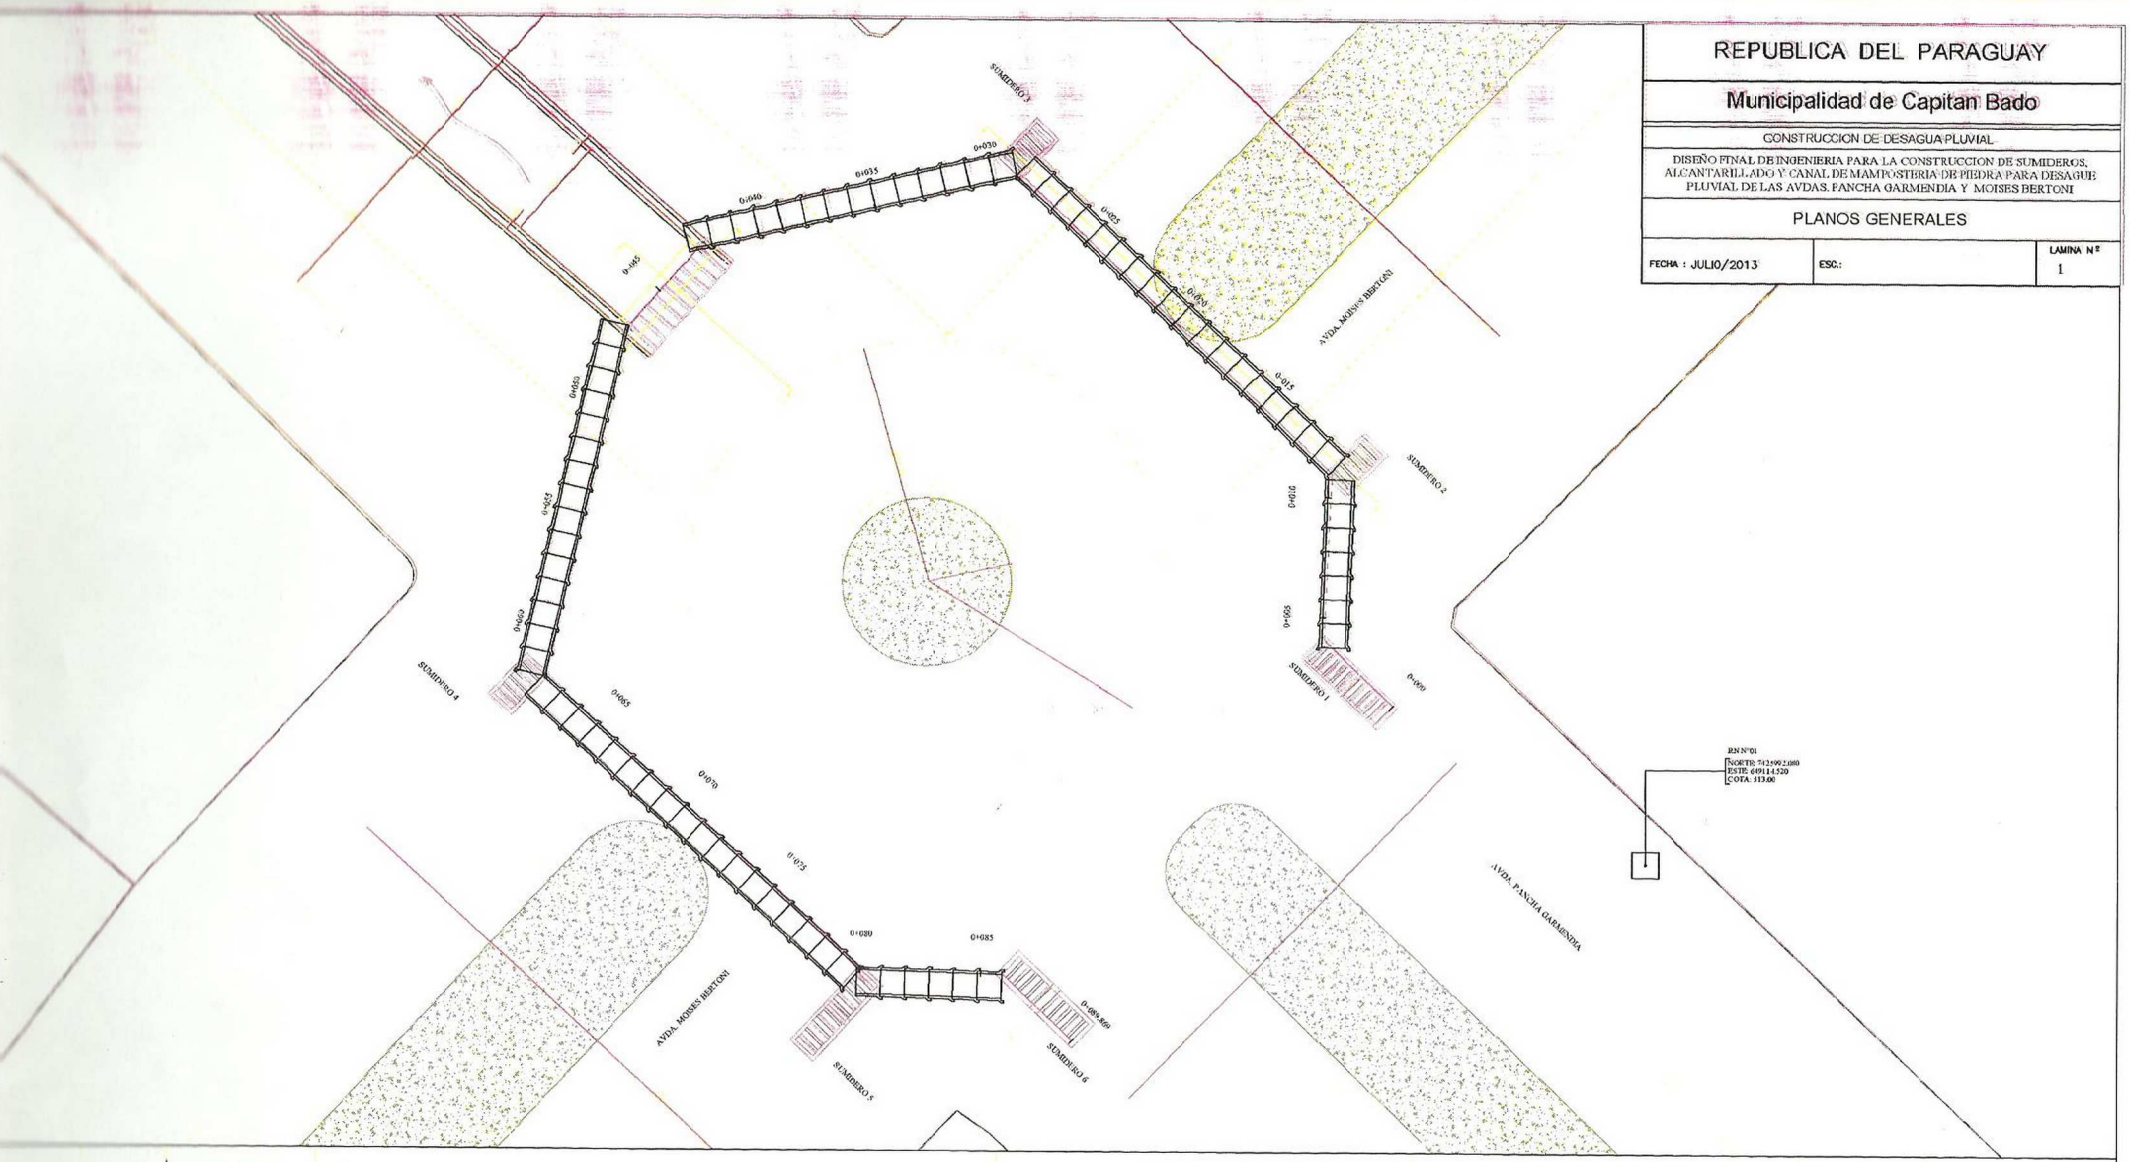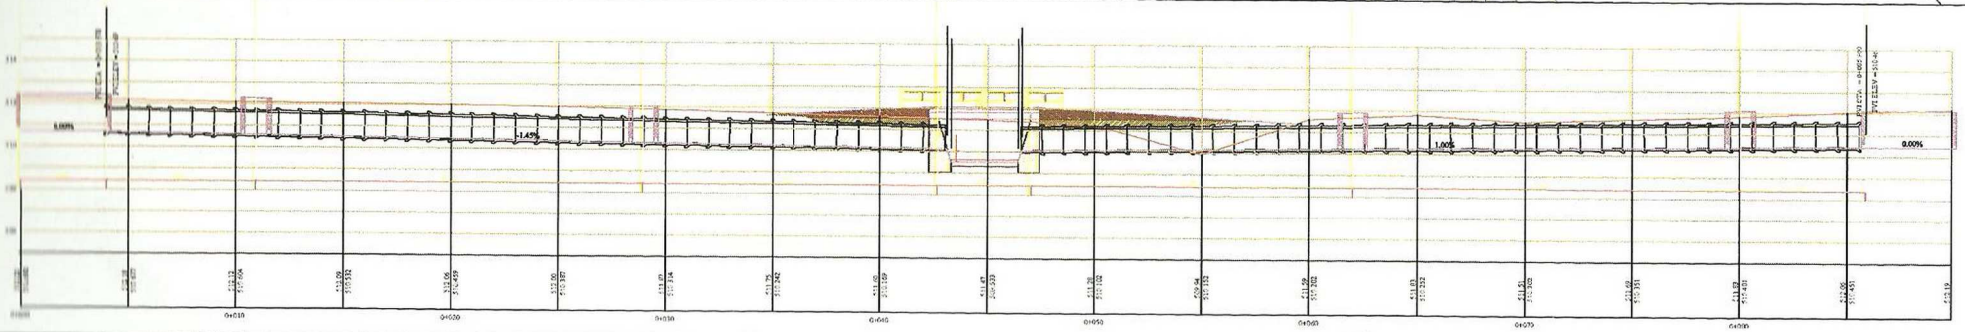
FECHA : JULIO/2013	ESC.:	LAMINA Nº 1