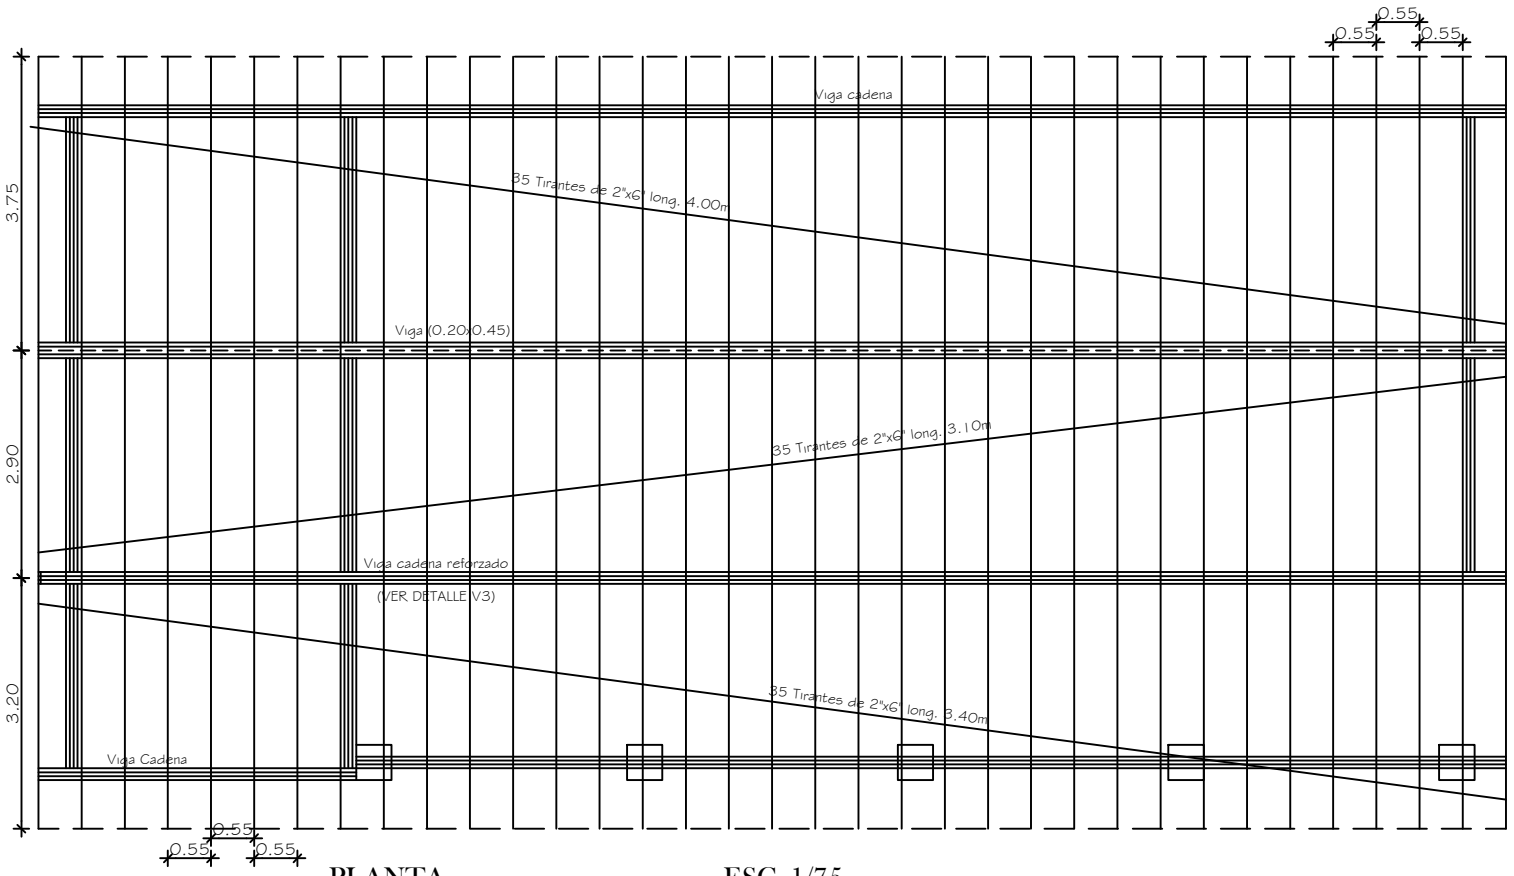

PLANTA----------ESC. 1/75

Obs.: Los aleros extremo del bloque serán de 0.40m. y los aleros longitudinales del bloque serán de 0.70m., contados del lado de la galena apartir de la viga de apoyo del tirante, y en el opuesto apartir del muro.

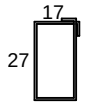

Estr. 3ø6-c/20 total 19

V3 - (0.20x0.30)

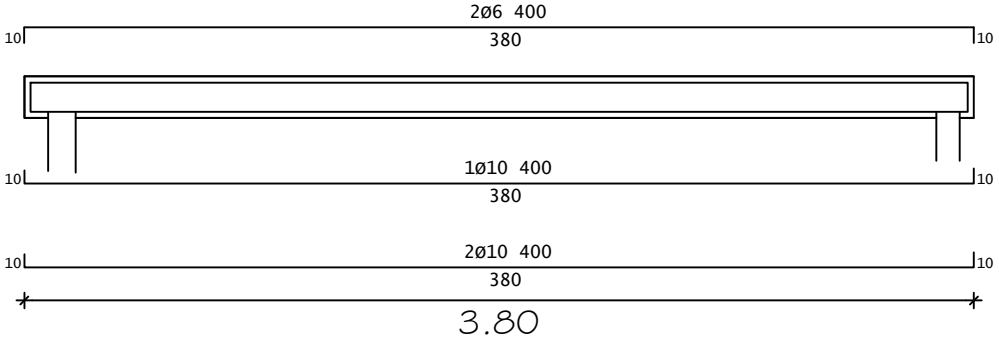

DETALLE DE VIGA DEPÓSITO
ESC: 1/50

MUNICIPALIDAD DE MBARACAYÚ
INTENDENTE: Edir Eduar Lermen
Proyecto: Construcción de Salón para Comedor
Propietario: Esc. Bás. Nº 1520 Cristo Redentor
Ubicación: MBARACAYÚ