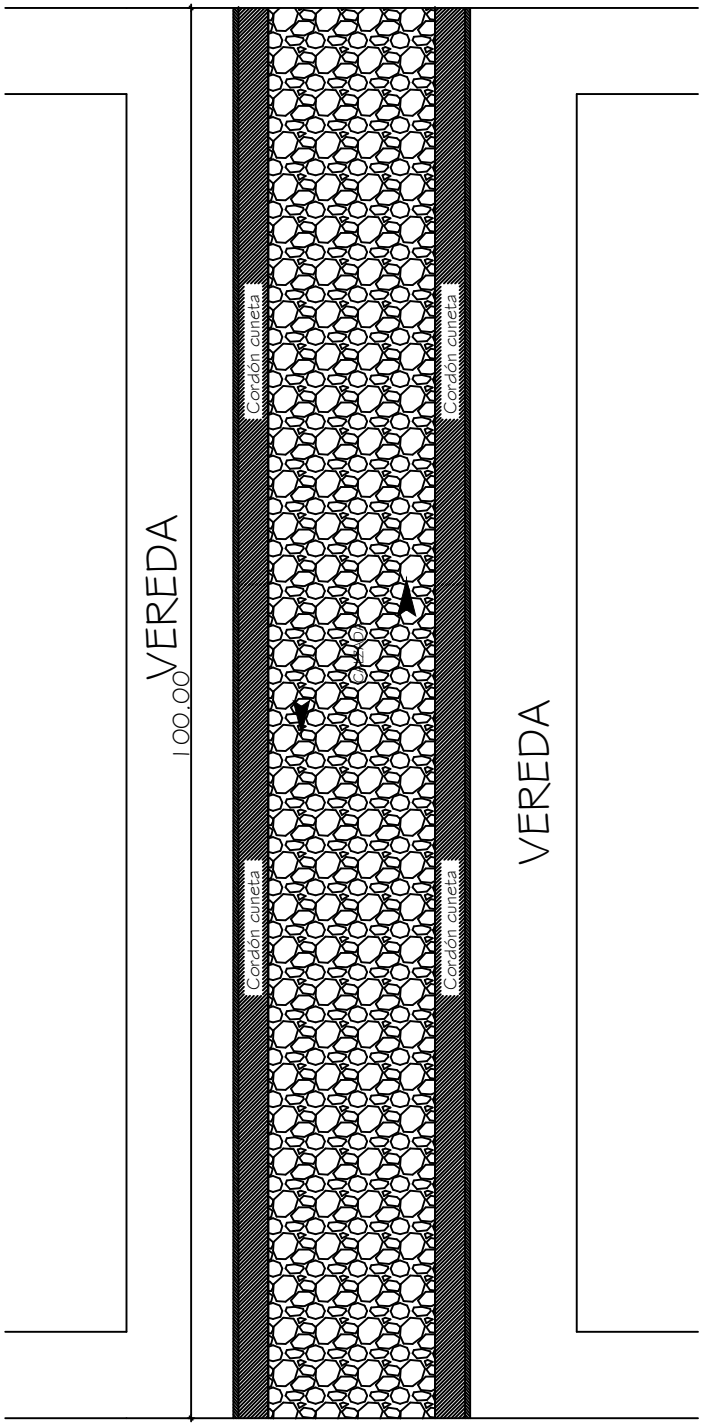

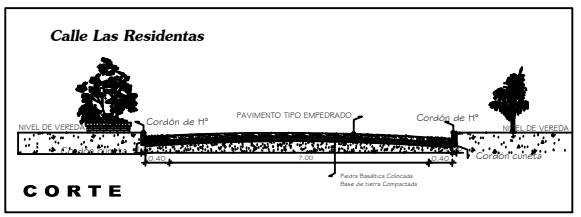

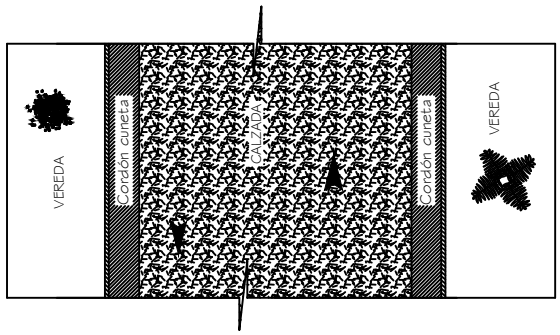

CALLE

Ancho: 7 mts

Largo: 100 mts

Total a Pavimentar 700 m2

Municipalidad de Yatytay
INTENDENTE: Alberto Trinidad
PROYECTO: Pavimento tipo Empedrado
UBICACIÓN: Calle Las Residentas-Centro Urbano
PROYECTO: Arq. Ana Nidia Ortiz D.
AÑO: 2.014.-