MUNICIPALIDAD DE CAPIATÁ
DPTO. INFRAESTRUCTURA PÚBLICA Y SERVICIOS

Arq. Joel F. Benítez C.
Director Inf. Pública y Servicios
Municipalidad de Capiatá

PLANO DE UBICACIÓN

Escala 1/1600

OBRA: PROYECTO DE REPARACIÓN DE EMPEDRADO CON DRENAJE	CALLE DON DANIEL ACHILLE CEUPPENS CÑIA 4ª COSTA SALINARES, Bº SANTA SILVIA	2022	NM
	DEPARTAMENTO: CENTRAL - DISTRITO: CAPIATÁ		
DEPARTAMENTO DE INFRAESTRUCTURA PUBLICA Y SERVICIOS			

MUNICIPALIDAD DE CAPIATA

DIRECCION DE INFRAESTRUCTURA PUBLICA Y SERVICIOS

DETALLE TUBO DE DRENAJE

TRAMO: CALLE DON DANIEL ACHILLE CEUPPENS EX CAMPO VIA CIA 4 - COSTA SALINARES - BARRIO SANTA SILVIA.

DETALLES CONSTRUCTIVOS	Lamina N° A - 02	N
FECHA - 2022		

DETALLE TUBO DE DRENAJE

CORTE TRANSVERSAL

ESC_____1/25

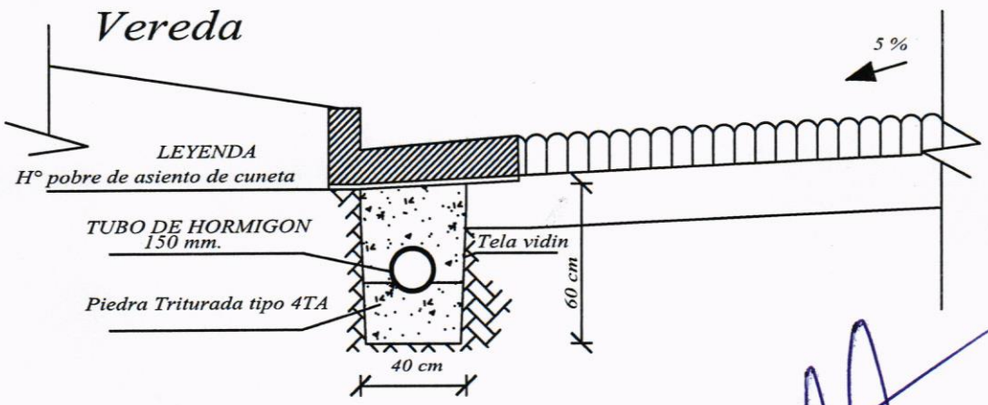

MUNICIPALIDAD DE CAPIATA
INFRAESTRUCTURA PUBLICA Y SERVICIOS

Arq. Joel F. Gomez C.
Director Inf. Pública y Servicios
Municipalidad de Capiatá