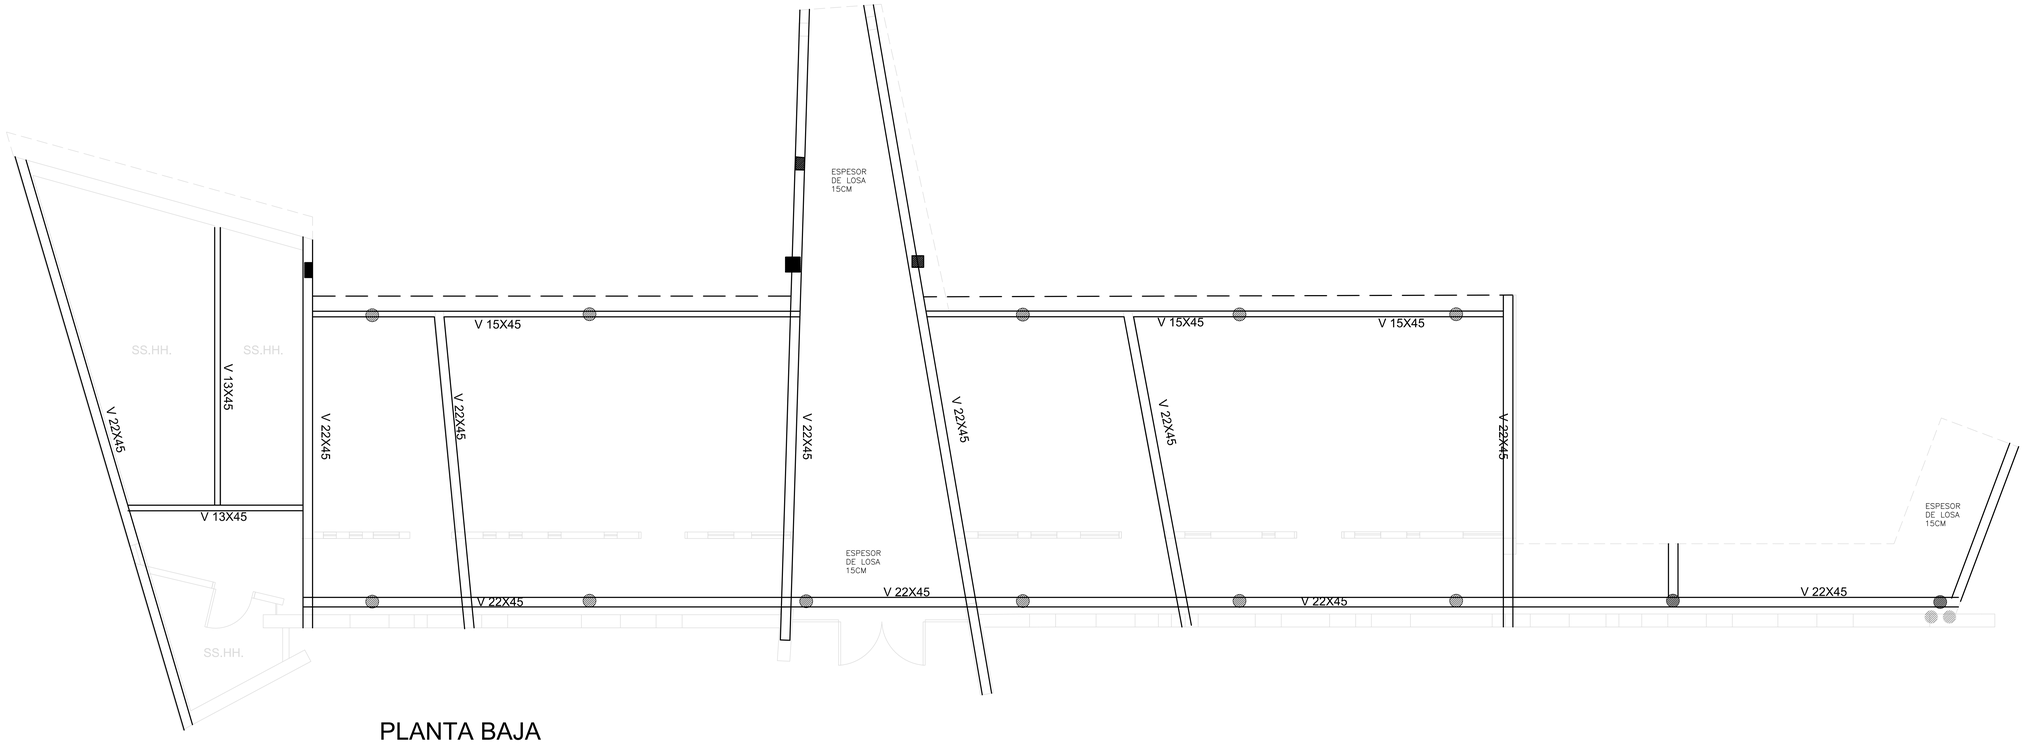

PLANTA BAJA
ESC. 1/50

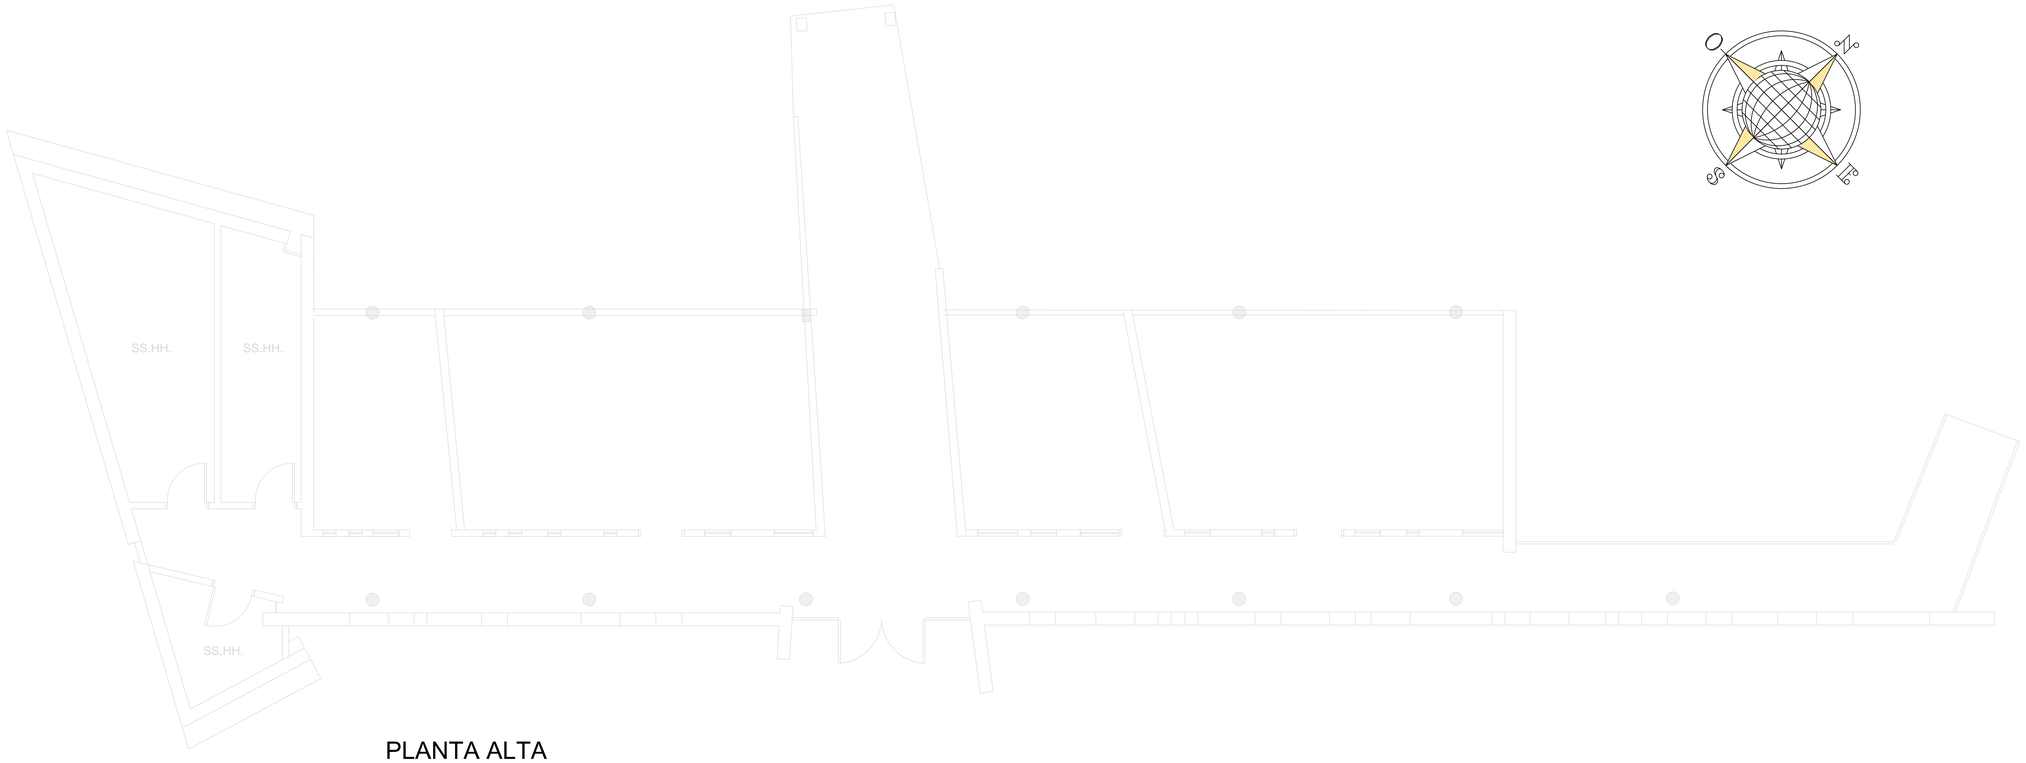

PLANTA ALTA
ESC. 1/50