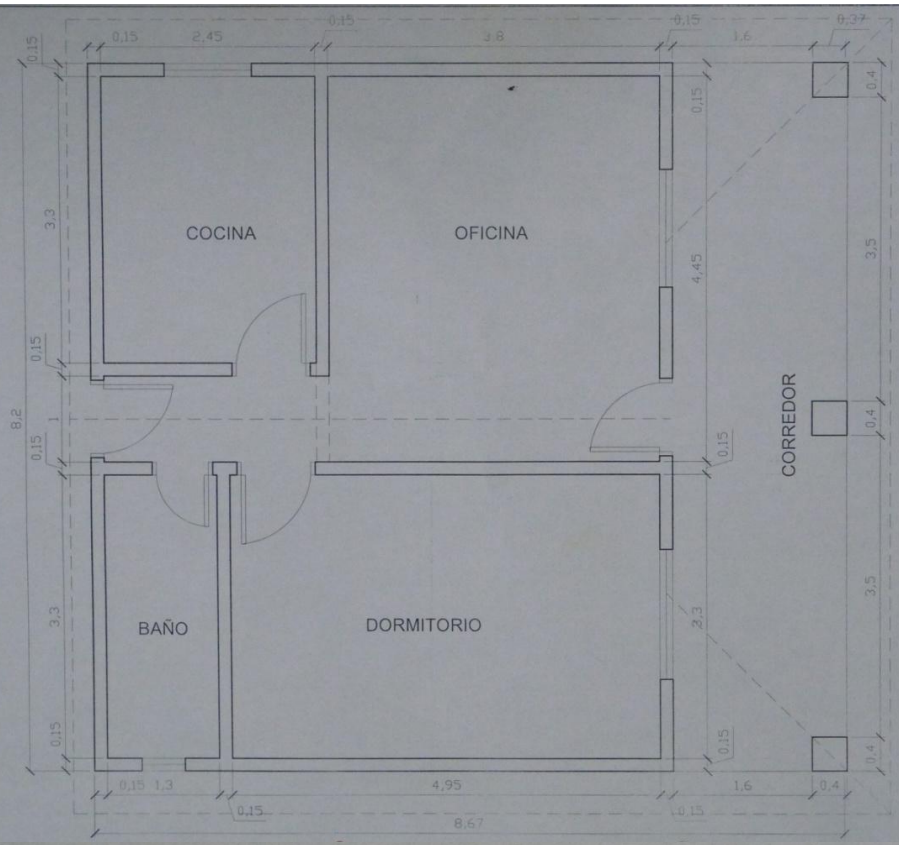

PLANTA
ESCALA: 1/50

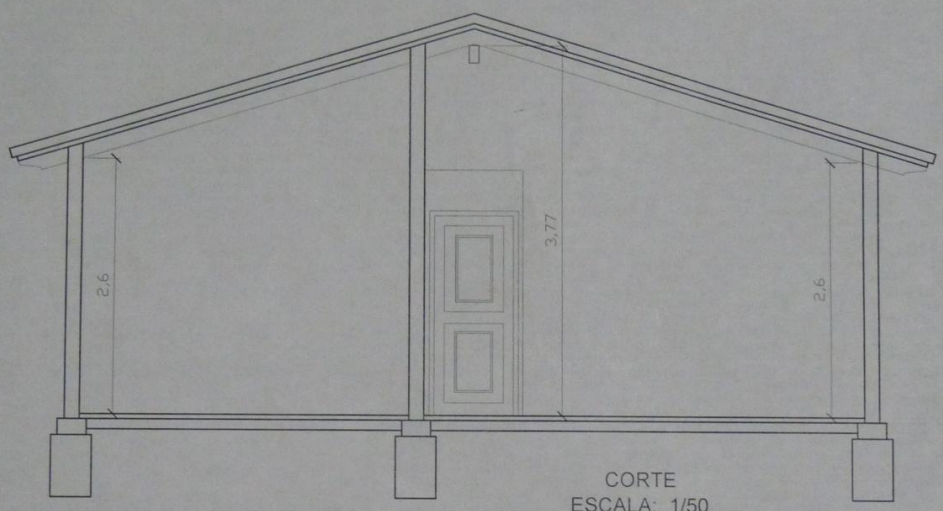

CORTE
ESCALA: 1/50

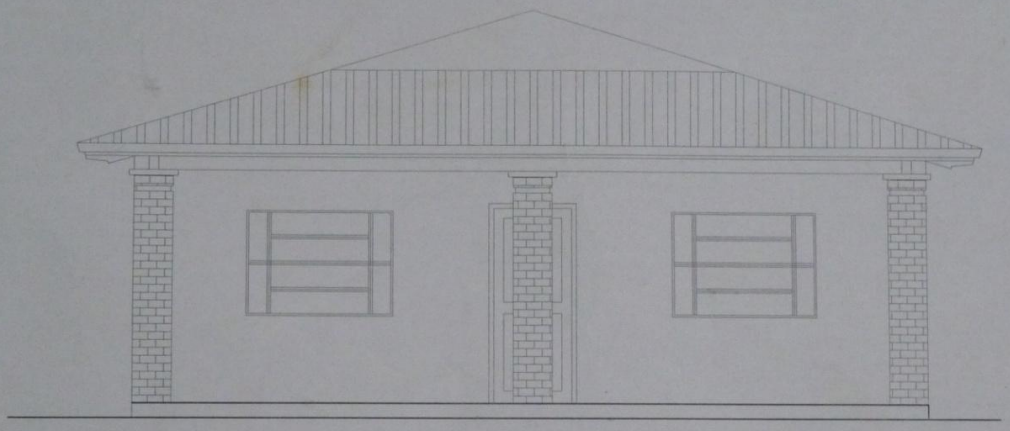

FACHADA FRONTAL
ESCALA: 1/50