MUNICIPALIDAD DE PILAR
Teléf: 595-786-231130/231131/232218 - email: pilarmunicipalidad@tigo.com.py
-web: www.municipalidaddepilar.com -Pilar - PAraguay

BICENTENARIO de la NACIÓN PARAGUAYA

COMPUTO MÉTRICO Y PRESUPUESTO
CONSTRUCCION DE ESTADIO MUNICIPAL DE BASQUETBOL

ÍTEM	Catalogo	DESCRIPCIÓN	Unidad	Cantidad	Costo Unitario	Costo Total (Gs)
1		**Vestuarios y baños diferenciados**				
1.1	72131601-002	Cimiento de viga de fundación 0,30 x0,40 y h= 0,60	M3	9		
1.2	72131601-002	Muro de Nivelación de 0,30	M2	33		
1.3	72131601-005	Aislación Horizontal	ML	70		
1.4	72131601-005	Mampostería de 0,15	M2	240		
1.5	72131601-004	Estructura de H°A° (Losa, Pilares, Zapatas y escalera) con cálculos Estructurales provehidos por el Contratista	M3	45		
1.6	72101607-006	Revoque de Paredes	M2	540		
1.7	72131601-009	Piso Calcáreo	M2	170		
1.8	72131601-010	Abertura puerta de chapa doblada	un	9		
1.10	72102602-005	Ventana Balancines	un	16		
1.10	72102508-003	Revestido de Azulejos h= 2,50	M2	160		
1.11	72131601-011	Mingitorio corrido Azulejado	ML	3		
1.12	72131601-011	Instalación completa de baño C/ artefactos y grifería	un	22		
1.13	72102304-006	Pozo Ciego de 1,5m H=3,00m	un	1		
1.14	72102304-006	Cámara Séptica 1,20m x 1,70m	un	1		
1.15	72102304-006	Registro de 0,30 x 0,30	un	4		
1.16	72131601-001	Instalación Eléctrica en bocas	un	40		
1.17	72102602-005	Vidrios templado 10mm c/ puertas h=2,10m	M2	48		
1.18	72102602-004	Perfil de Aluminio para vidrios templados	ml	44		
1.19	72131601-005	Baranda de protección de caño galvanizado	ml	40		
1.20	72131601-011	Conexión de agua	ml	1		
1.21	72131601-012	Pintura	M2	540		
2		**Cerramiento y techado**				
2.1	72131601-004	Estructura de H°A° Pilares de 0,60 x 0,60	M3	30		
2.2	72131601-004	Estructura de H°A° Viga de cintura 0,40 x 0,40)	M3	22		
2.3	72131601-004	Estructura de H°A° Viga superior 0,40 x 0,40	M3	22		
2.4	72131601-005	Mampostería de 0,30	M2	825		

MUNICIPALIDAD DE PILAR
OFICINA TECNICA

2.5	72102507-001	Ventilación con ladrillo convoco de 1,50 x 2,00m (20 un)	M2	60		
2.6	72131601-007	Techo de chapa de Zing con estructura metálica y canaleta	M2	1.750		
2.7	72131601-007	Bajada con caño de 100 de pvc	ml	70		
2.8	72131601-007	Desague Pluvial	ml	100		
2.9	72131601-010	Extractor de aire	un	10		
2.10	72131601-010	Chapa translucida para techo	un	6		
3		**Graderia de 25,00ml x 2 unidades**				
3.1	72131601-004	Base de hormigón según plano	M3	9		
3.2	72131601-005	Nivelación de 0,30	M2	28		
3.3	72131601-005	Mampostería de 0,30	M2	73		
3.4	72131601-004	Hormigón Armado para sentadera	M2	15		
3.5	72131601-012	Branda de protección de caño galvanizado	ml	50		
4		**Sala de reuniones y boletería**				
4.1	72131601-005	Muro de nivelación de 0,30	M2	41		
4.2	72131601-005	Aislación Horizontal	ML	68		
4.3	72131601-005	Mampostería de 0,15	M2	204		
4.4	72131601-007	Estructura de HºAº (Zapata, Vigas y loza)	M3	35		
4.5	72101607-006	Revoque de paredes	M2	408		
4.6	72131601-010	Piso calcáreo	M2	160		
4.7	72102602-005	Abertura puerta de chapa doblada	Un	2		
4.8	72102602-005	Ventana balancines c/ Vidrios	Un	4		
4.9	72131601-001	Instalación eléctrica en bocas	Un	10		
4.10	72131601-012	Pintura	M2	204		
5		**Complementos varios**				
5.1	72131601-005	Portal de acceso estructurado con cartel y mástiles para banderas	Un	1		
5.2	72131601-001	Acometida de ANDE (Incluye tablero y todas las conexiones necesarias para su funcionamiento)	Un	1		

MUNICIPALIDAD DE PILAR
OFICINA TECNICA

5.3	72102304-002	Conexión a la red d agua Potable (incluye todos materiales para su funcionamiento)	Un	1		
5.4	72102602-006	Portón de chapa para acceso principal	Un	1		
		TOTAL				

MUNICIPALIDAD DE PILAR

.....

Derlis Pérez

Director de Obras y Planificación

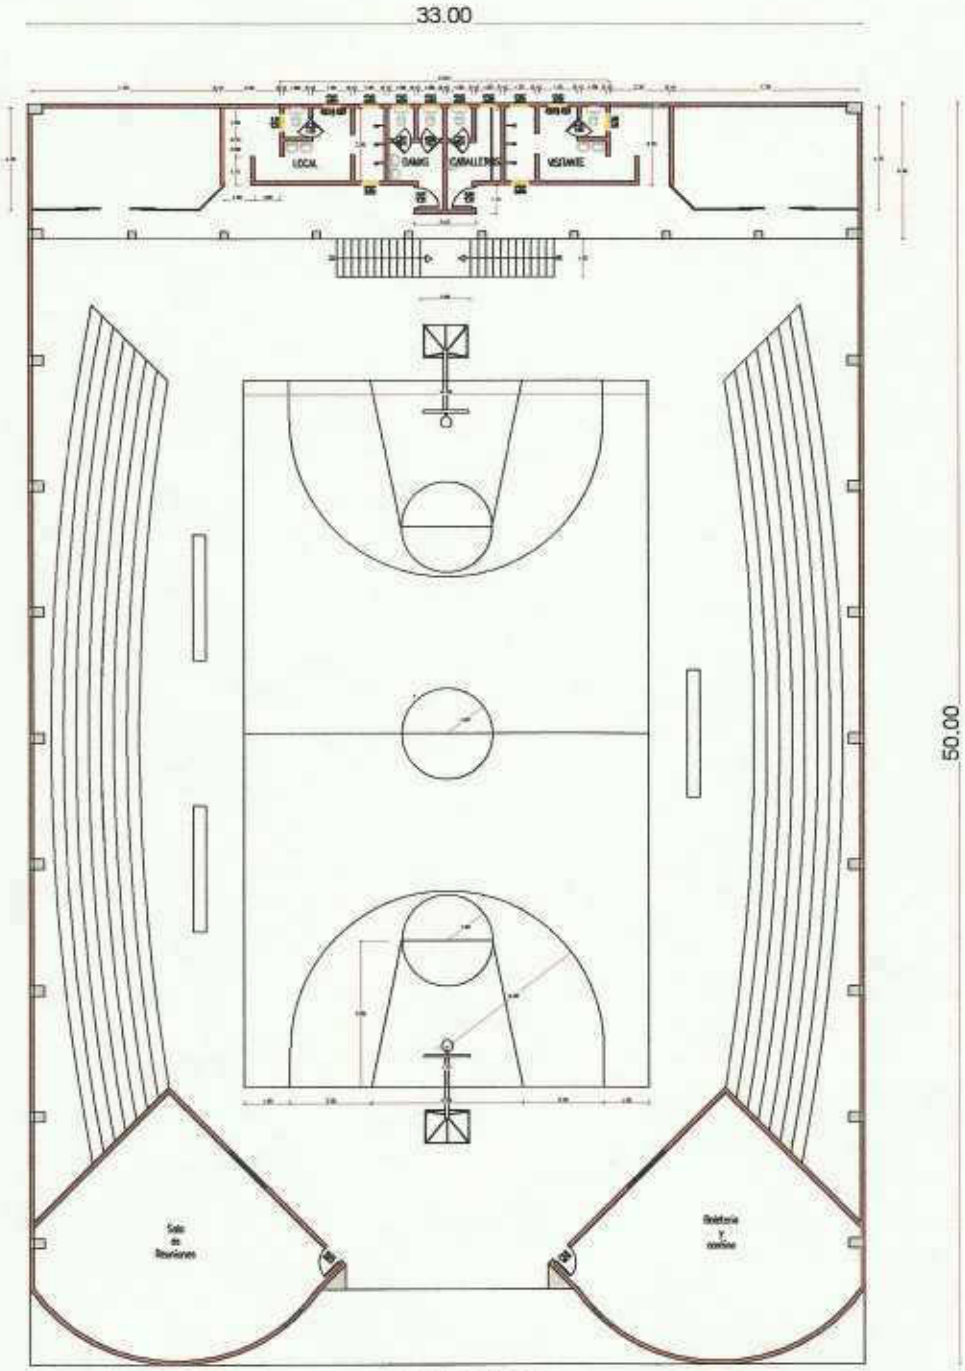

Planta General
Escala 1:200

Fachada Principal
Escala 1:200

OFICINA TECNICA
MUNICIPALIDAD DE PILAR

MUNICIPALIDAD DE PILAR	
OBRA ESCUELA MUNICIPAL DE BASQUET	
UBICACIÓN SOLICITANTE	
ESCALA 1:200	DIGITALIZADOR: MARIANO VALDEZ PLANO Nº 00

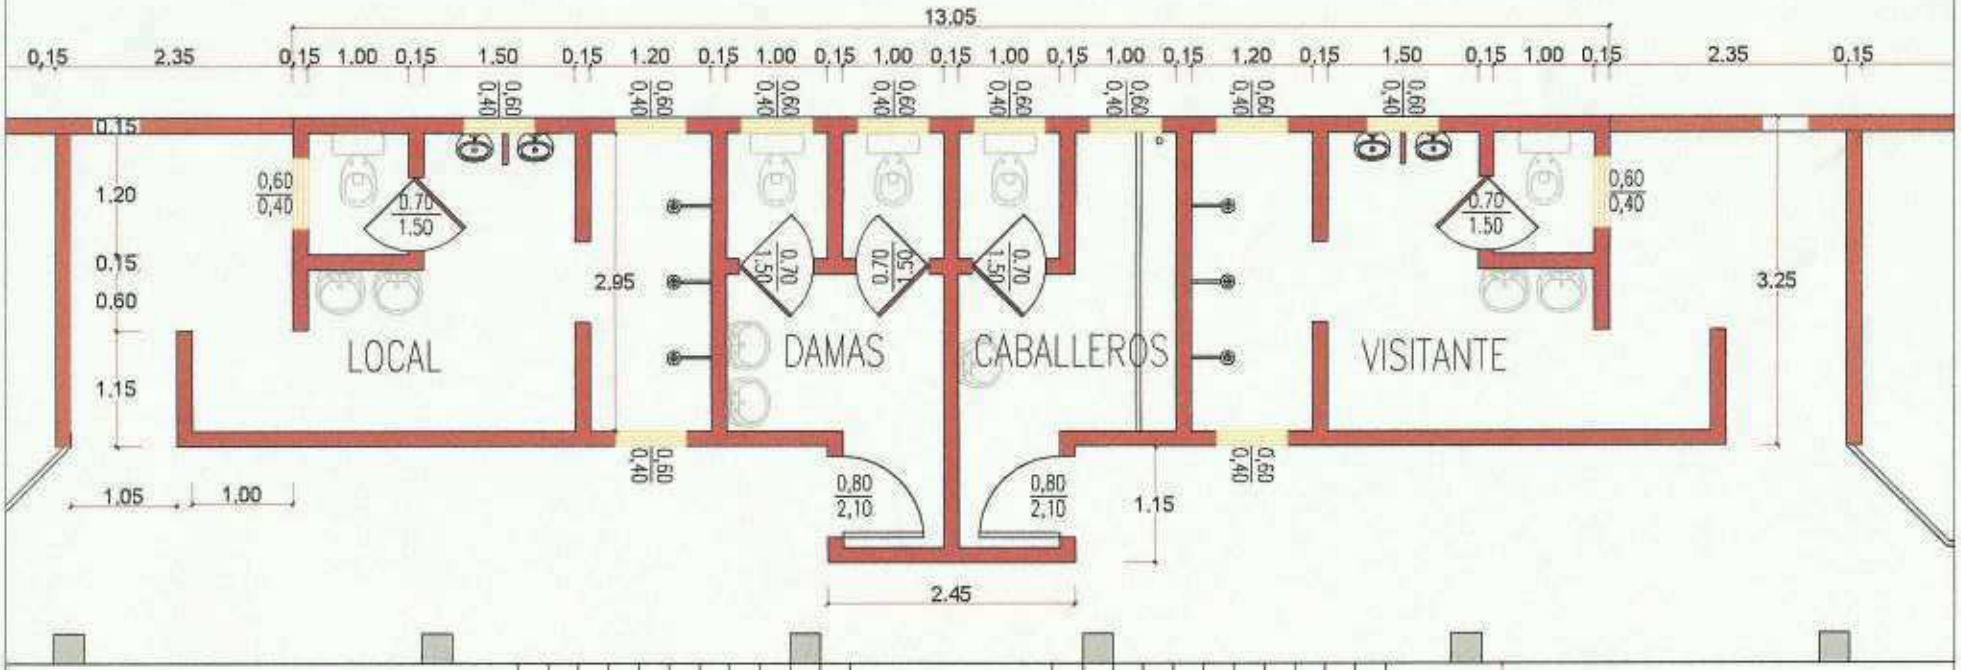

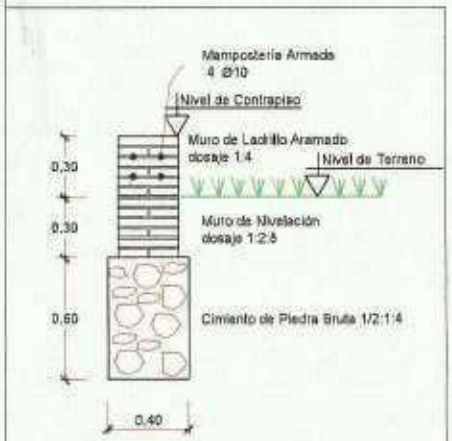

DETALLE DE FUNDACIÓN
ESCALA 1:20

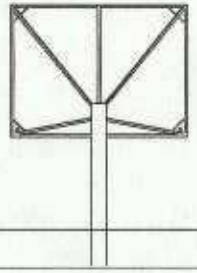

2.00

MUNICIPALIDAD DE PILAR
OFICINA TÉCNICA

MUNICIPALIDAD DE PILAR

OBRA: ESCUELA MUNICIPAL DE BASQUET

UBICACIÓN:
SOLICITANTE:

ESCALA: 1:50 | ENTREPISO: ARMADO: 0,60 | FECHA: | PLANO Nº: | 01

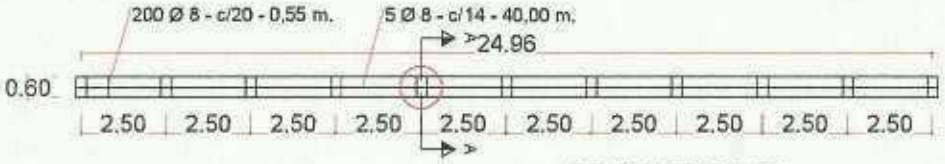

VISTA EN PLANTA-GRADERIA
Escala 1:125

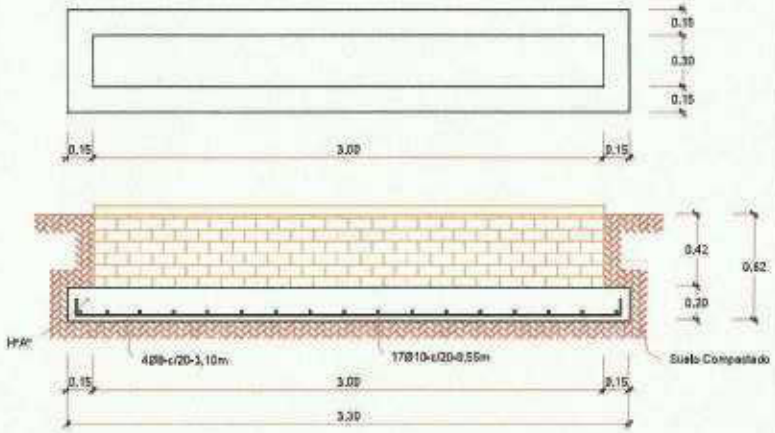

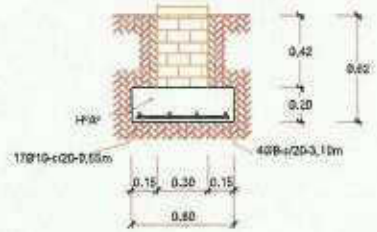

DETALLES-GRADERIA
Escala 1:225

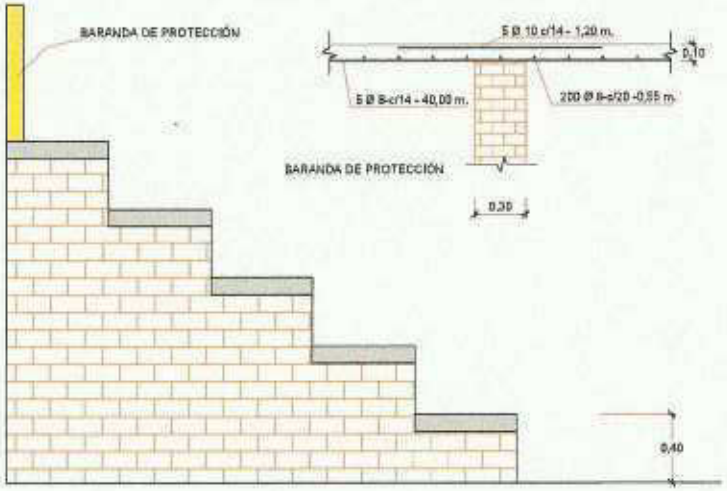

MUNICIPALIDAD DE PILAR

OBRA: GRADERIA
UBICACIÓN: ESCUELA MUNICIPAL DE BASQUET
SOLICITANTE

FECHA
TEM