SECCCIONES TRANSVERSALES TIPO

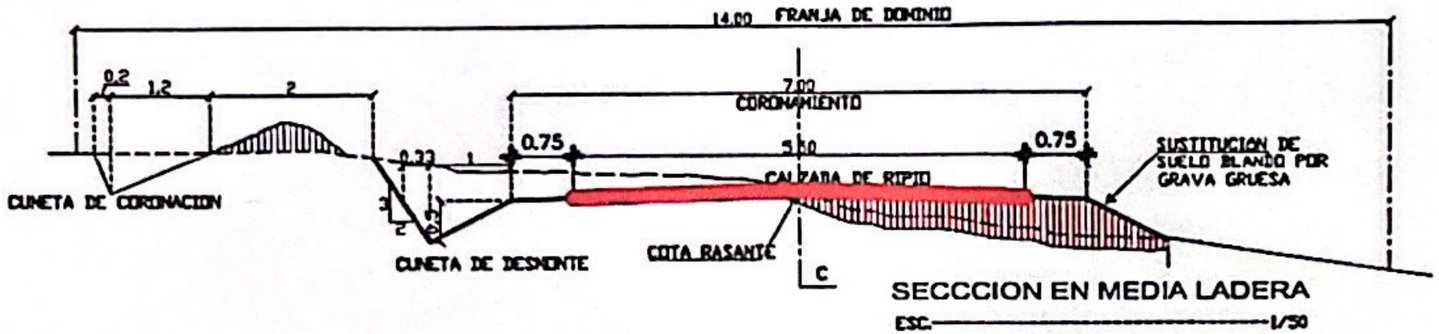

SECCCION EN MEDIA LADERA

ESC.——————————1/50

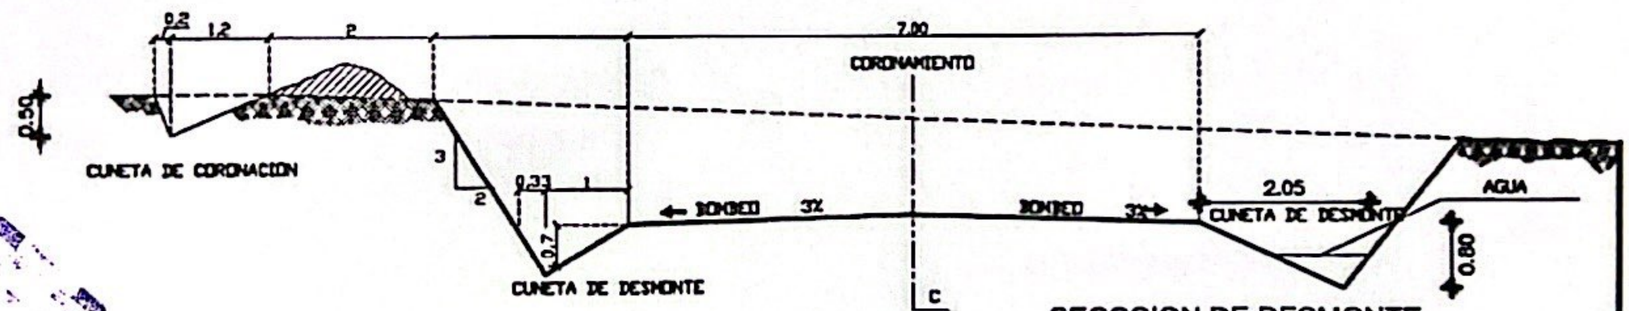

SECCCION DE DESMONTE

ESC.——————————1/50

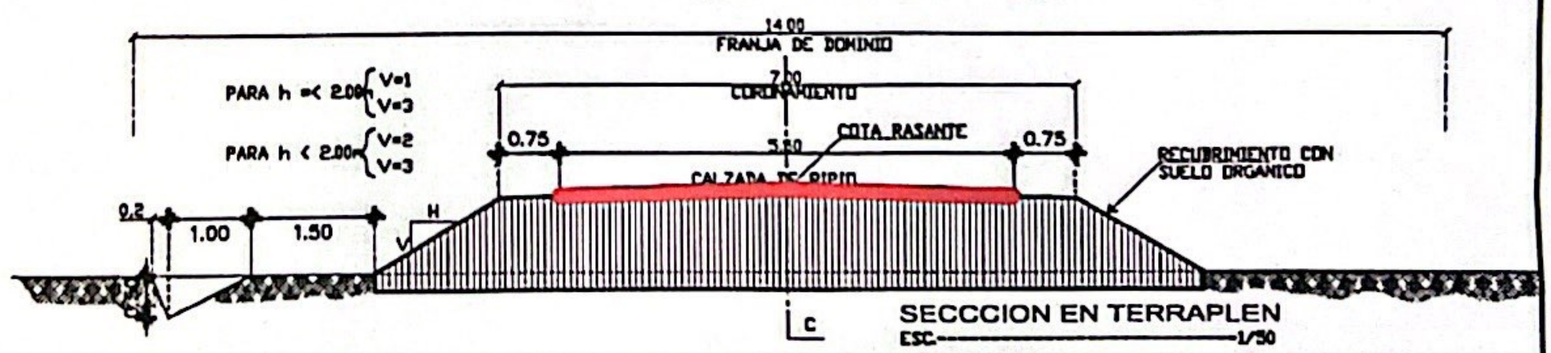

SECCCION EN TERRAPLEN

ESC.——————————1/50

APROBADO
Dpto. de Obras
Municipalidad de Ybytymi

Carlos Escobar
ARQUITECTO

MUNICIPALIDAD DE YBYTYMI

impulsado por CamScanner