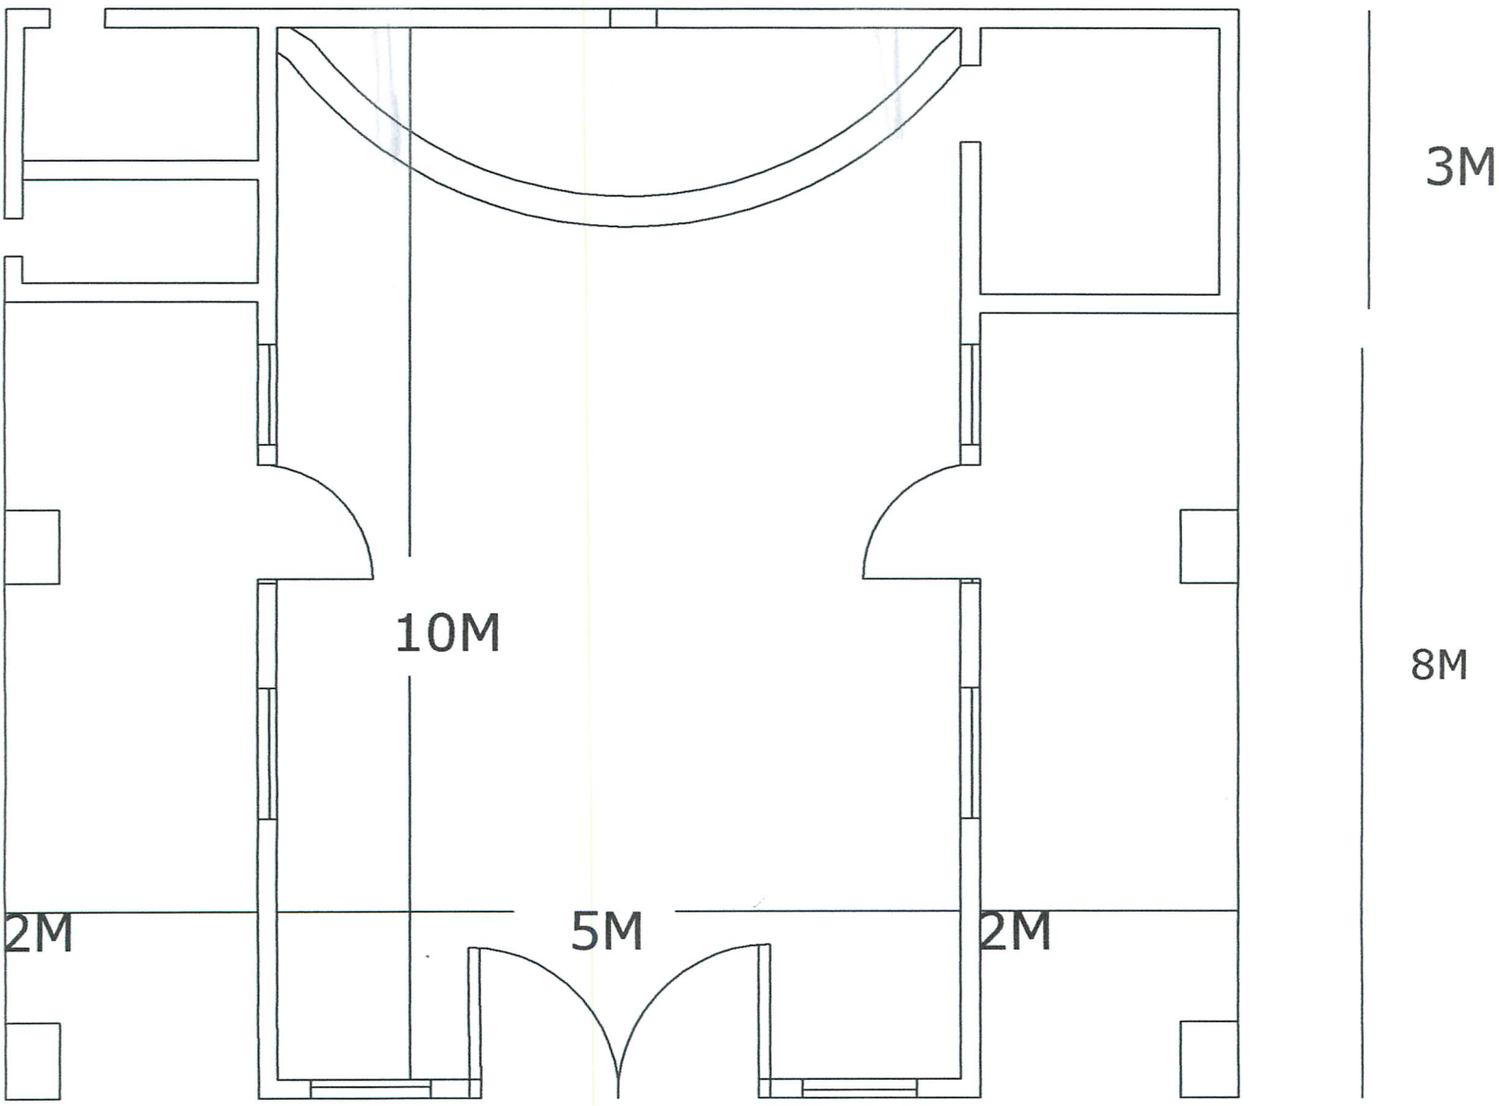

PLANTA ARQUITECTONICA
ESCALA: 1/75

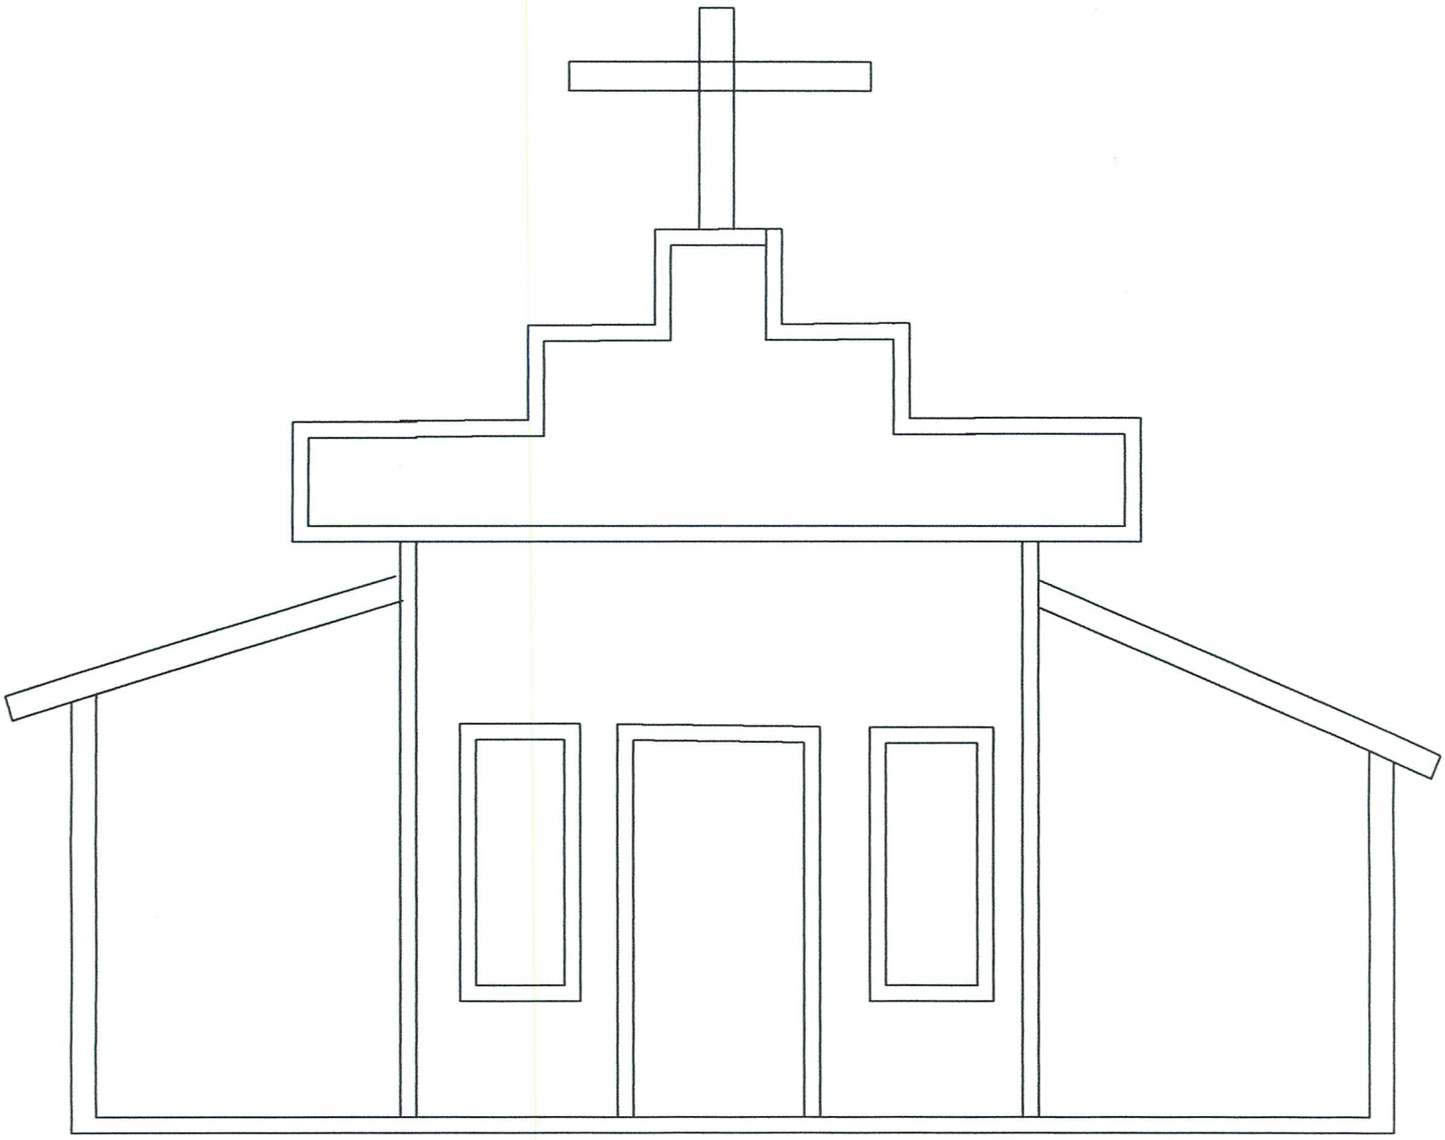

FACHADA
ESCALA:1/50

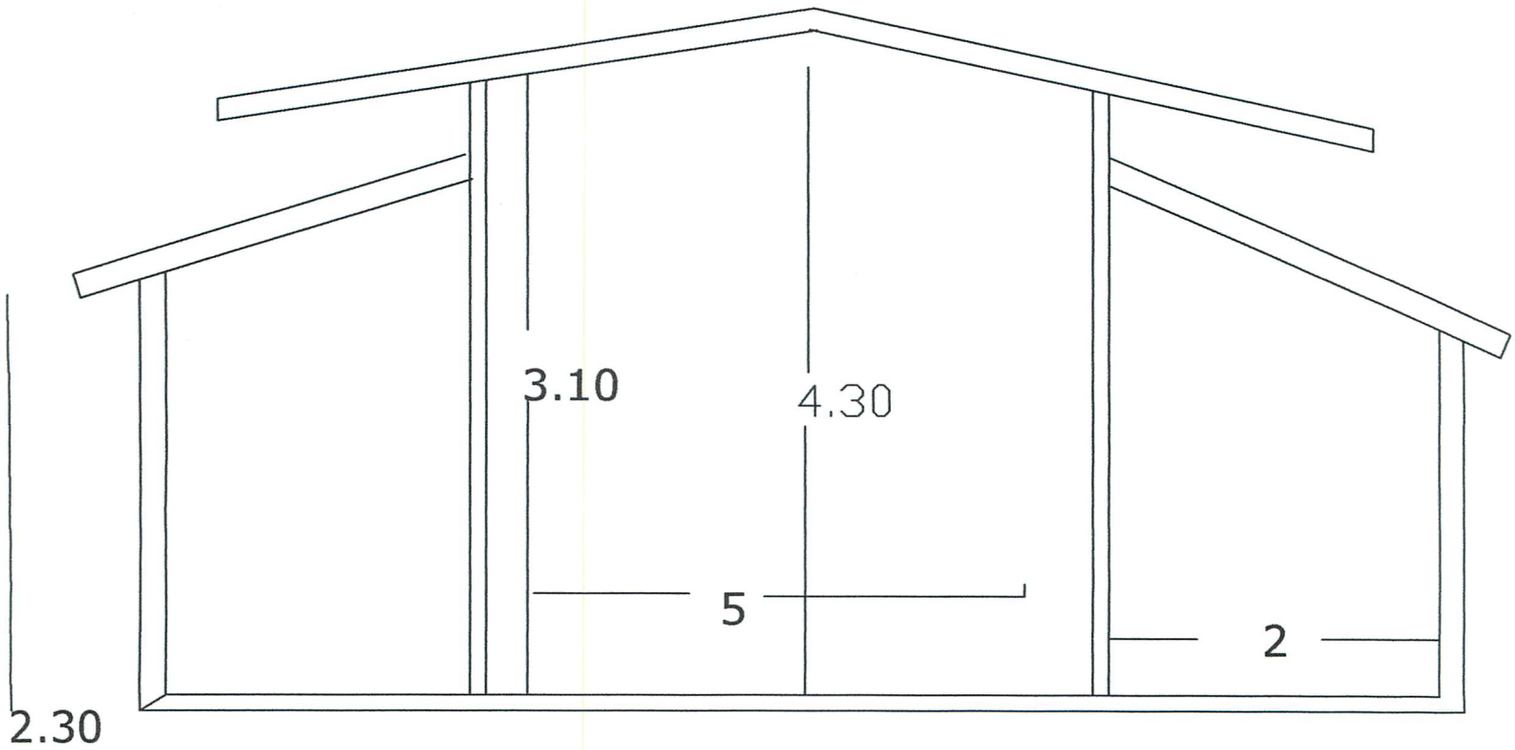

Corte A-A
Escala:1/50