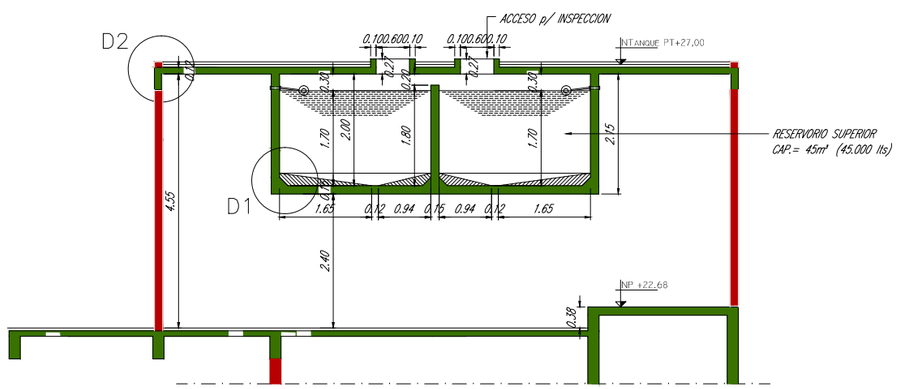

CORTE CC

ESC: 1:50

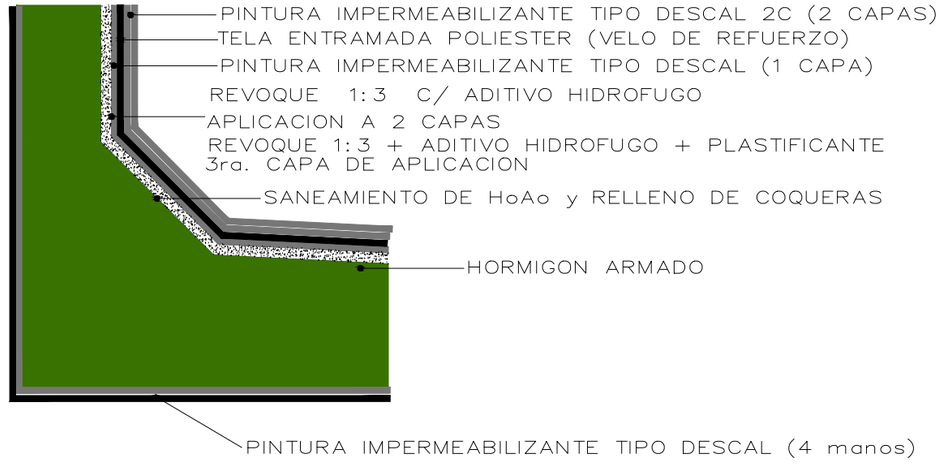

D1 - TANQUE SUPERIOR

ESC: 1:5

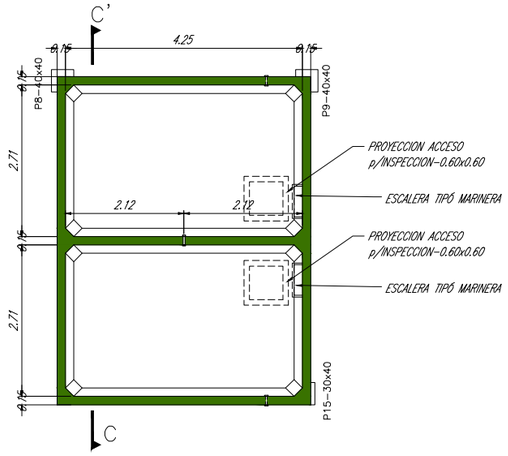

PLANTA DE TANQUE SUPERIOR

ESC: 1:50

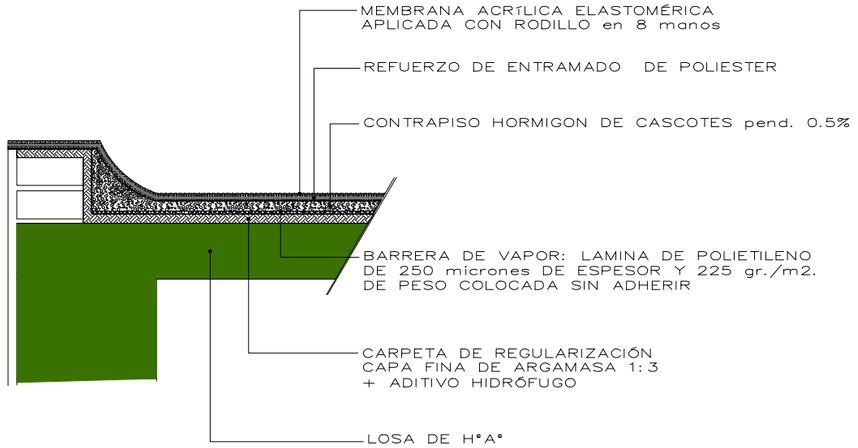

D2 - TANQUE SUPERIOR

ESC: 1:5

BLOQUE-8

DETALLE-AISLACIONDETANQUE

MINISTERIO PUBLICO
FISCALIA GENERAL DEL ESTADO
OBRAS COMPLEMENTARIAS PARA TERMINACION DEL BLOQUE 8

UBICACION:	CHILE E/ JEJUI E YGATIMI
PROPIETARIO:	MINISTERIO PUBLICO
DIRECCIÓN:	CHILE E/ JEJUI E YGATIMI
PROFESIONAL:	DIRECCIÓN DE OBRAS Y PROYECTOS PAT.No:
DIRECCIÓN:	HUMAITA E/NTRA. SEÑORA DE LA ASUNCIÓN DE INDEPENDENCIA NACIONAL
CTA.CTE.CTRAL:	11-098-01/02/03/19
SUP. TERRENO:	8.784.26M2

ESCALA 1:100

LAMINA N° AR89B

Archivo CAD: FGE_B8-AR-CORTECC

PROFESIONAL

PROPIETARIO