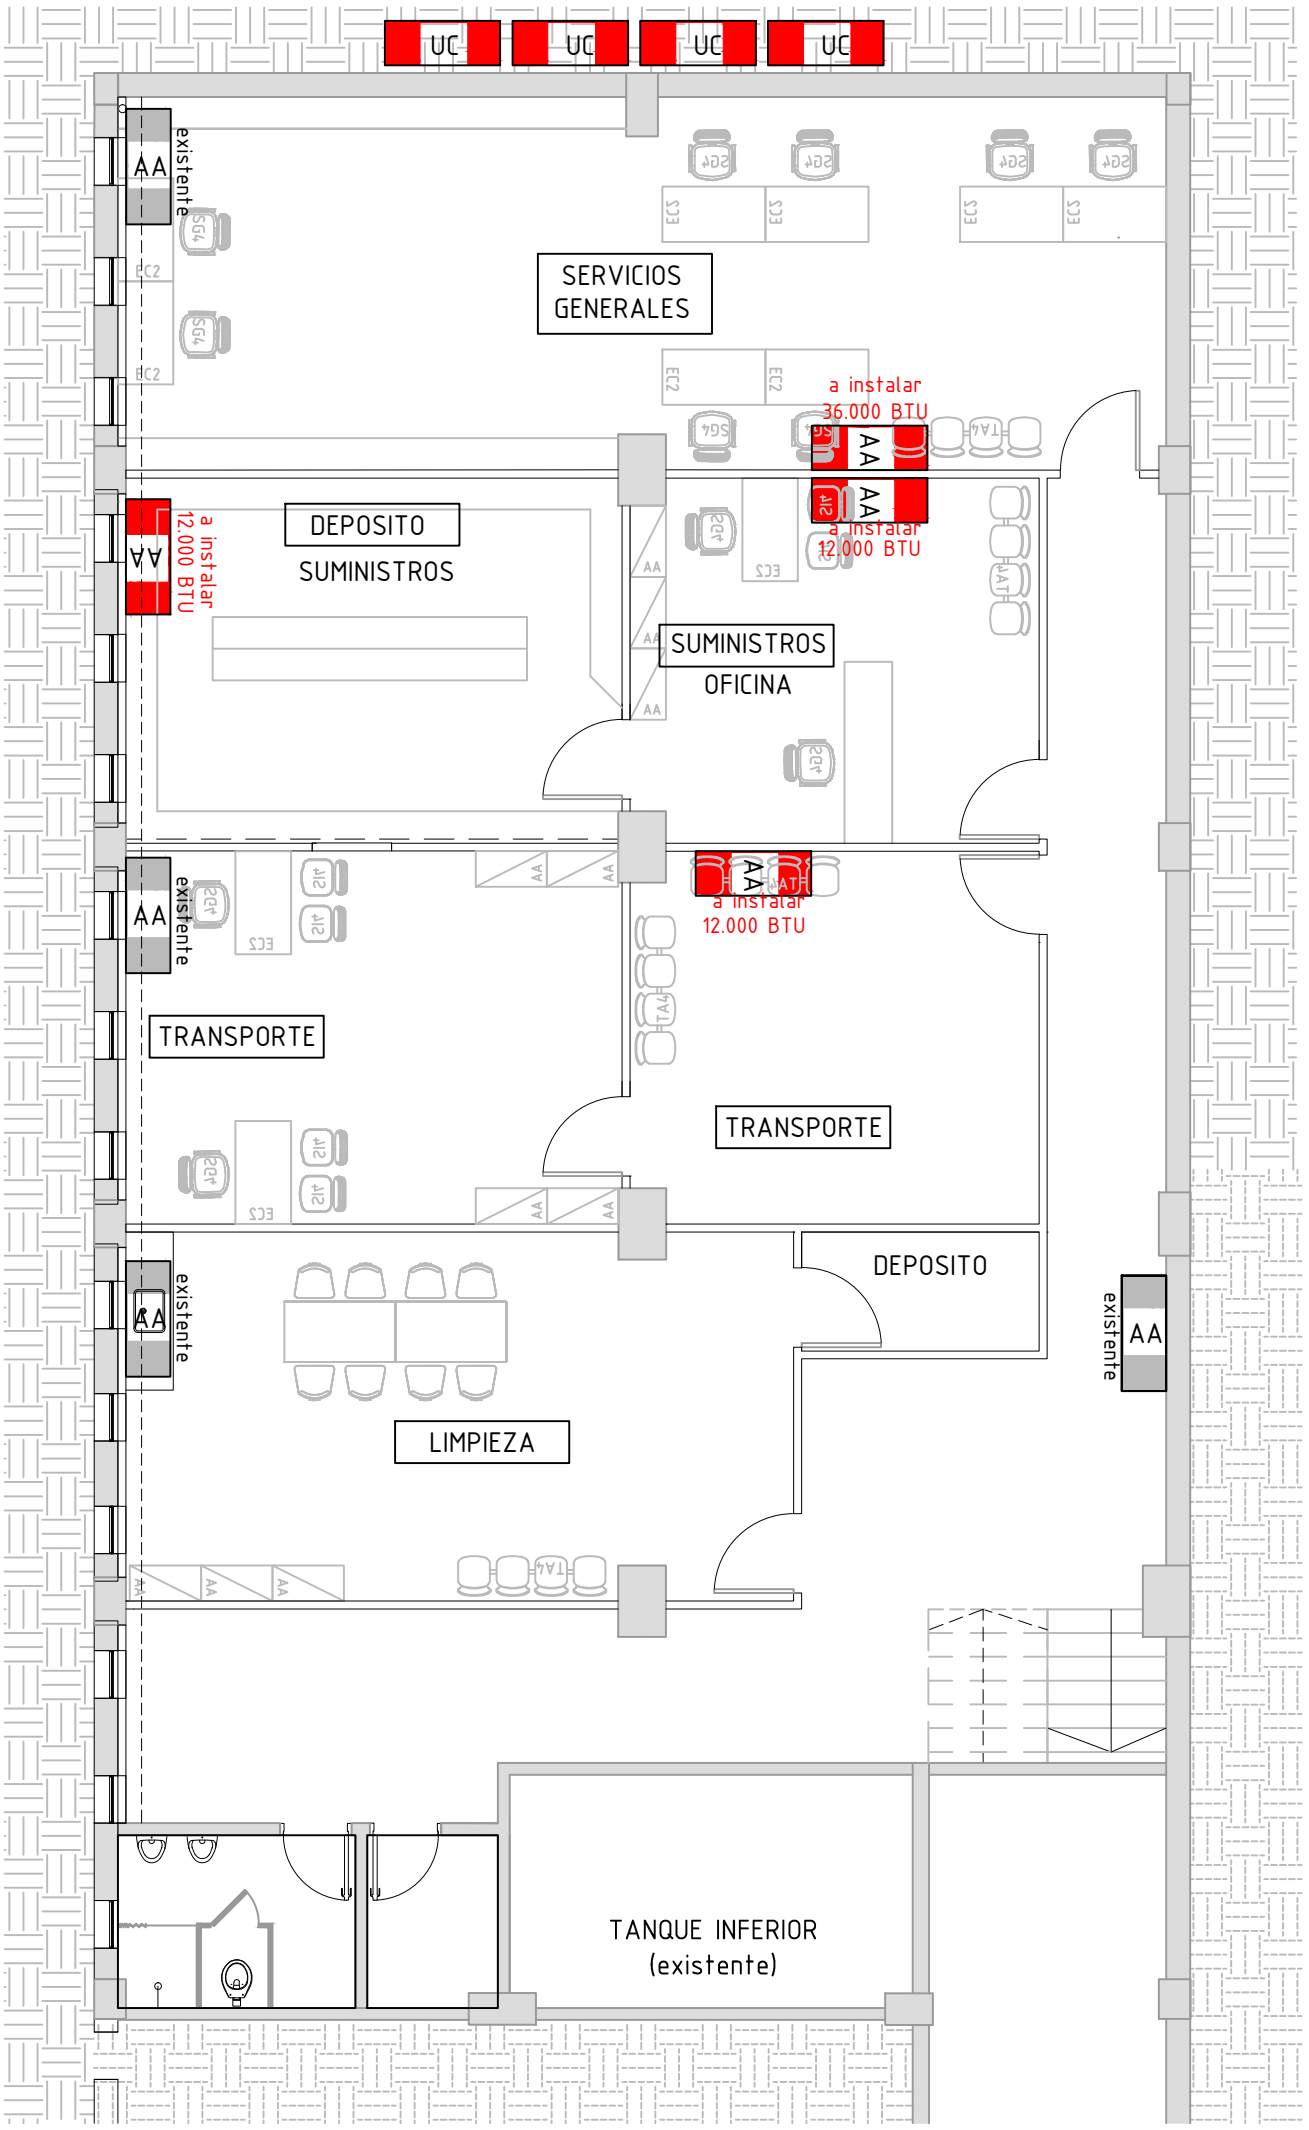

OBS. la ubicacion de las unidades compresoras serán verificadas y aprobadas por la Fiscalización.

PLANTA SUBSUELO

ESC 1:100

BLOQUE-8 SUBSUELO.ACONDICIONAMIENTO.DE.AIRE

Ministerio Público
República del Paraguay
DIRECCION DE OBRAS Y PROYECTOS

MINISTERIO PUBLICO
FISCALIA GENERAL DEL ESTADO

READECUACION DEL SUB SUELO DEL BLOQUE 8 Y OTROS.

UBICACION:	CHILE–E/YGATIMI–Y–JEJUI
PROPIETARIO:	MINISTERIO–PUBLICO
DIRECCIÓN:	CHILE–E/YGATIMI–Y–JEJUI
PROFESIONAL:	DIRECCION.OBRAS–Y–PROYECTOS
DIRECCIÓN:	CHILE–E/YGATIMI–Y–JEJUI
CTA.CTE.CTRAL:	11–098–01/02/03/19
SUP. TERRENO:	8784.26 M2 SUP.A CONSTRUIR:

PROFESIONAL PROPIETARIO

ESCALA 1:100

LAMINA N° AR08